


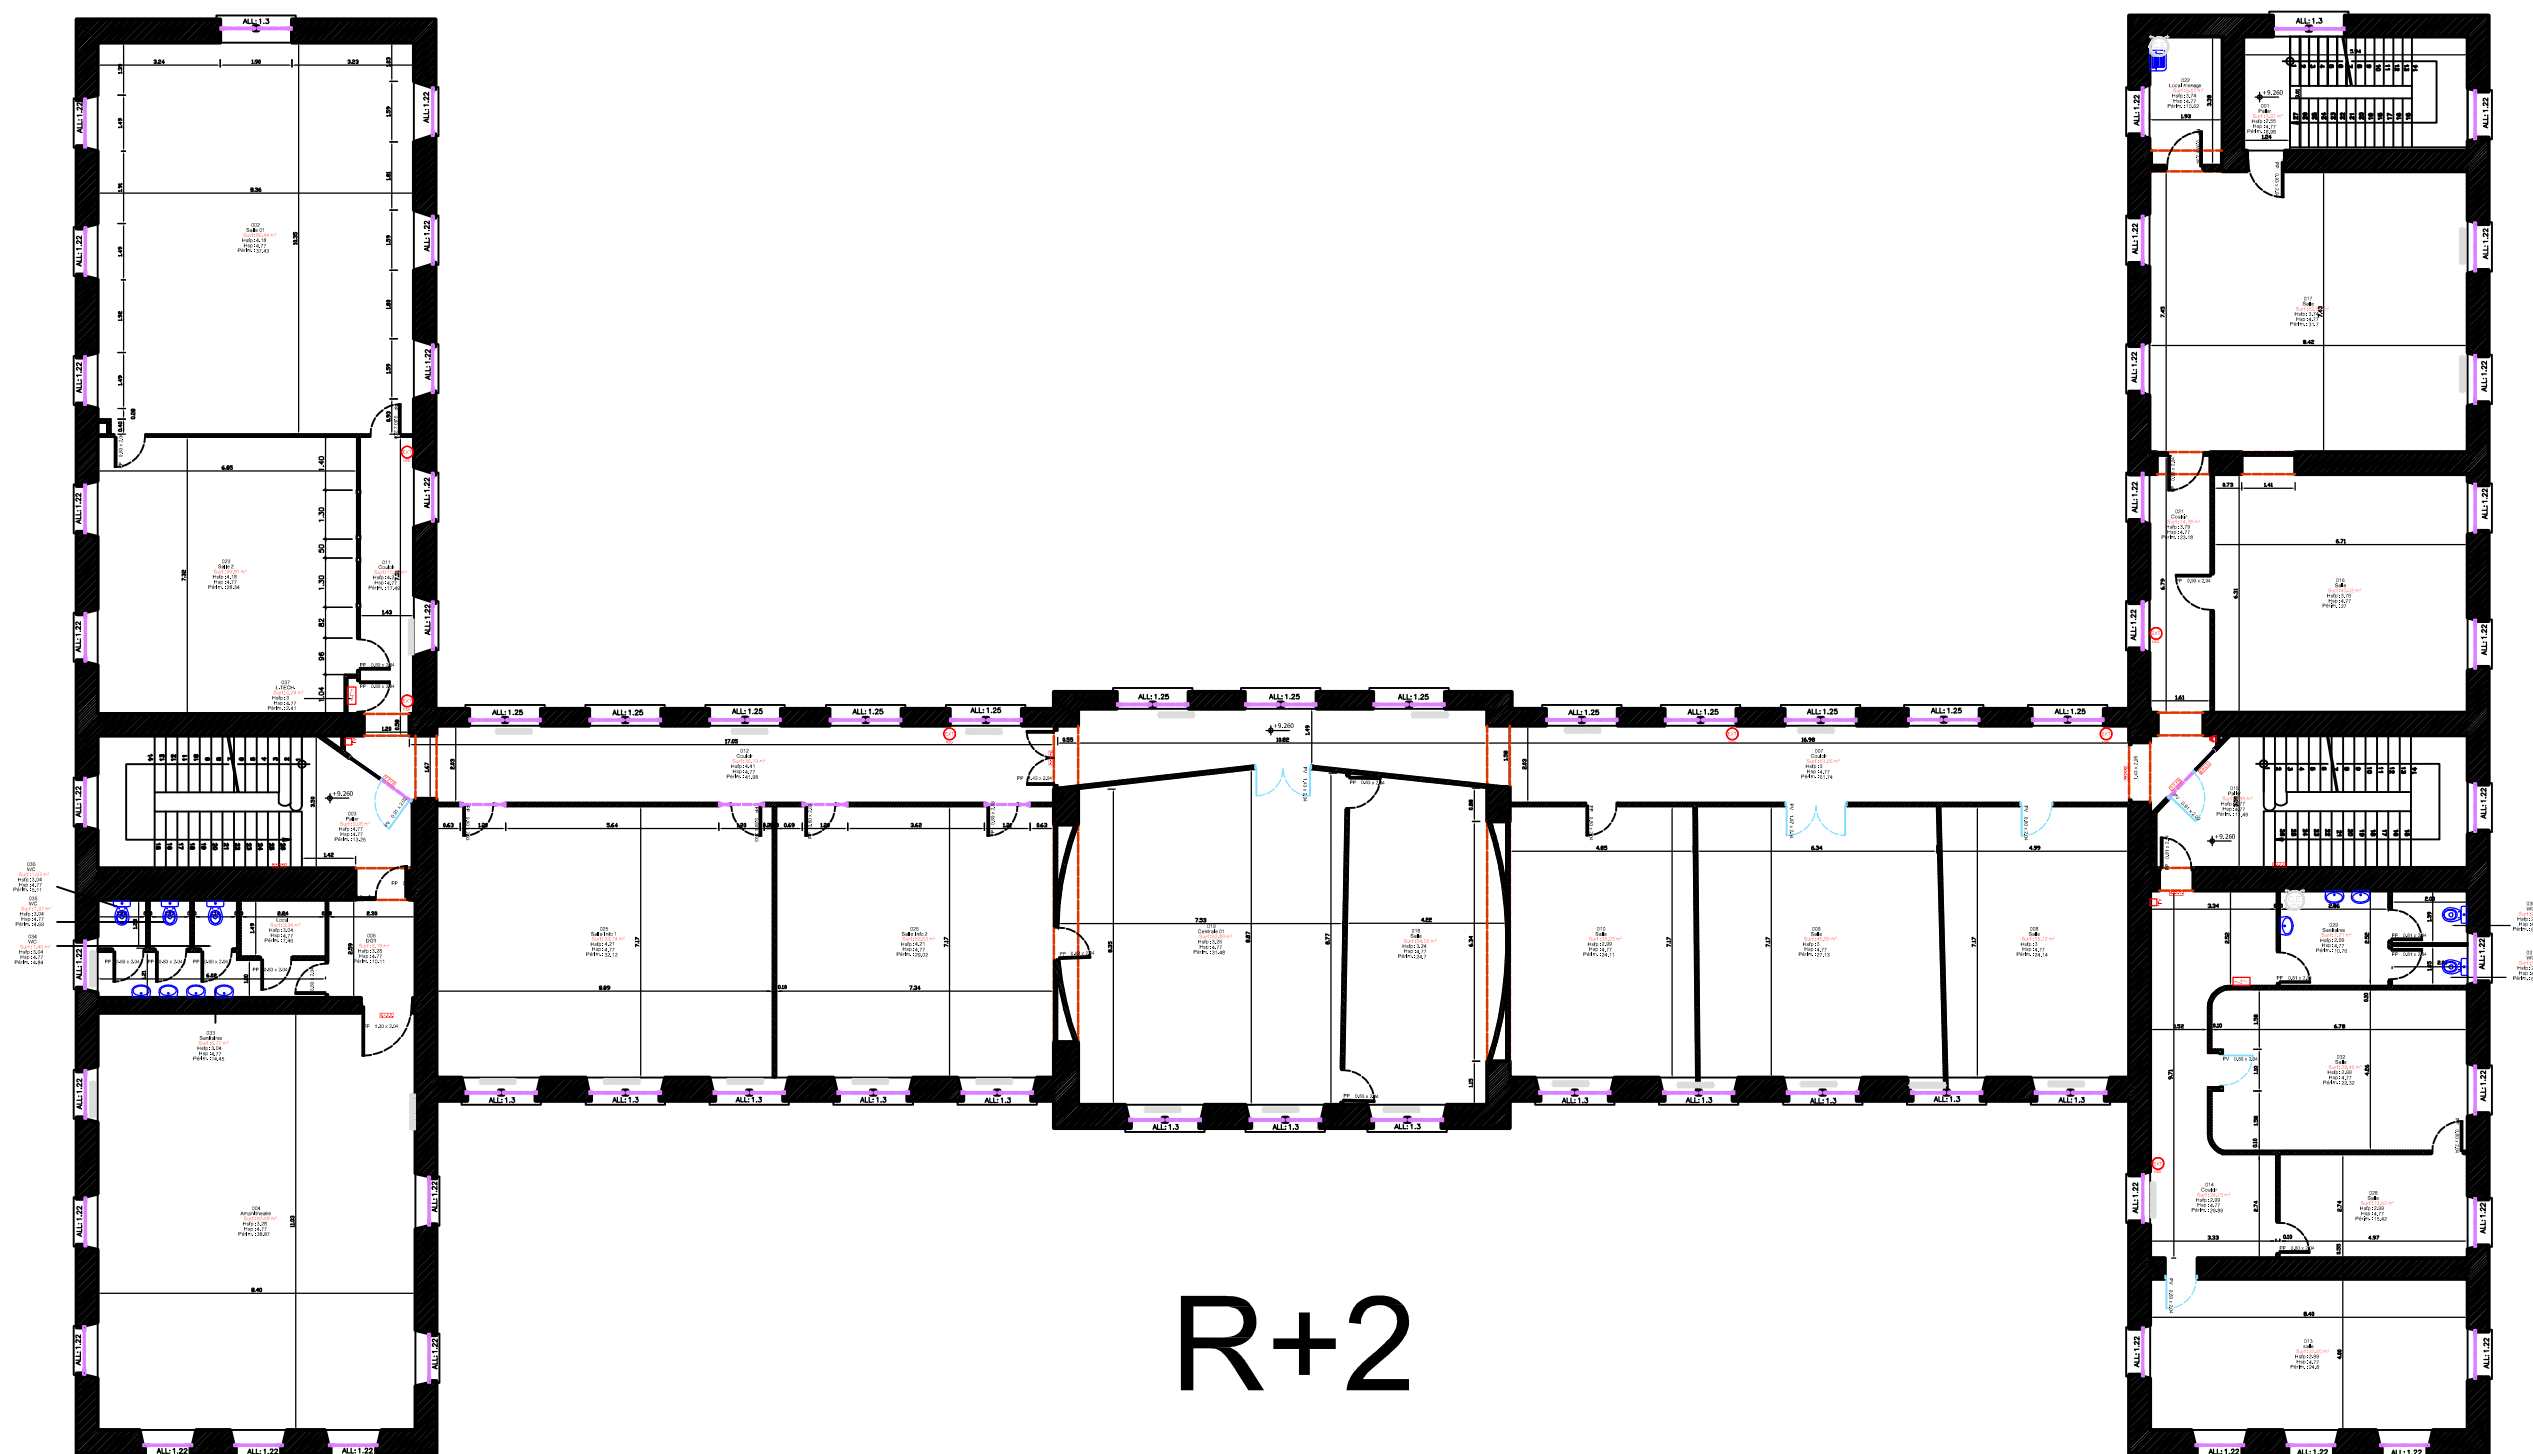

R+2

A3_R+2
IUFM & CDDP



CG 73-IUFM & CDDP
73 000 CHAMBERY

DESSINE PAR : CEP

ECHELLE : 1/200

26 octobre 2010

Indice : A

CONSEIL GENERAL - B.P. 1802 -73018 CHAMBERY cedex



2, impasse du Trem
38140 ST BLAISE DU
BUISS
www.cadypso.com
Tel: 04 76 55 50 20
Fax: 04 76 55 06 33