


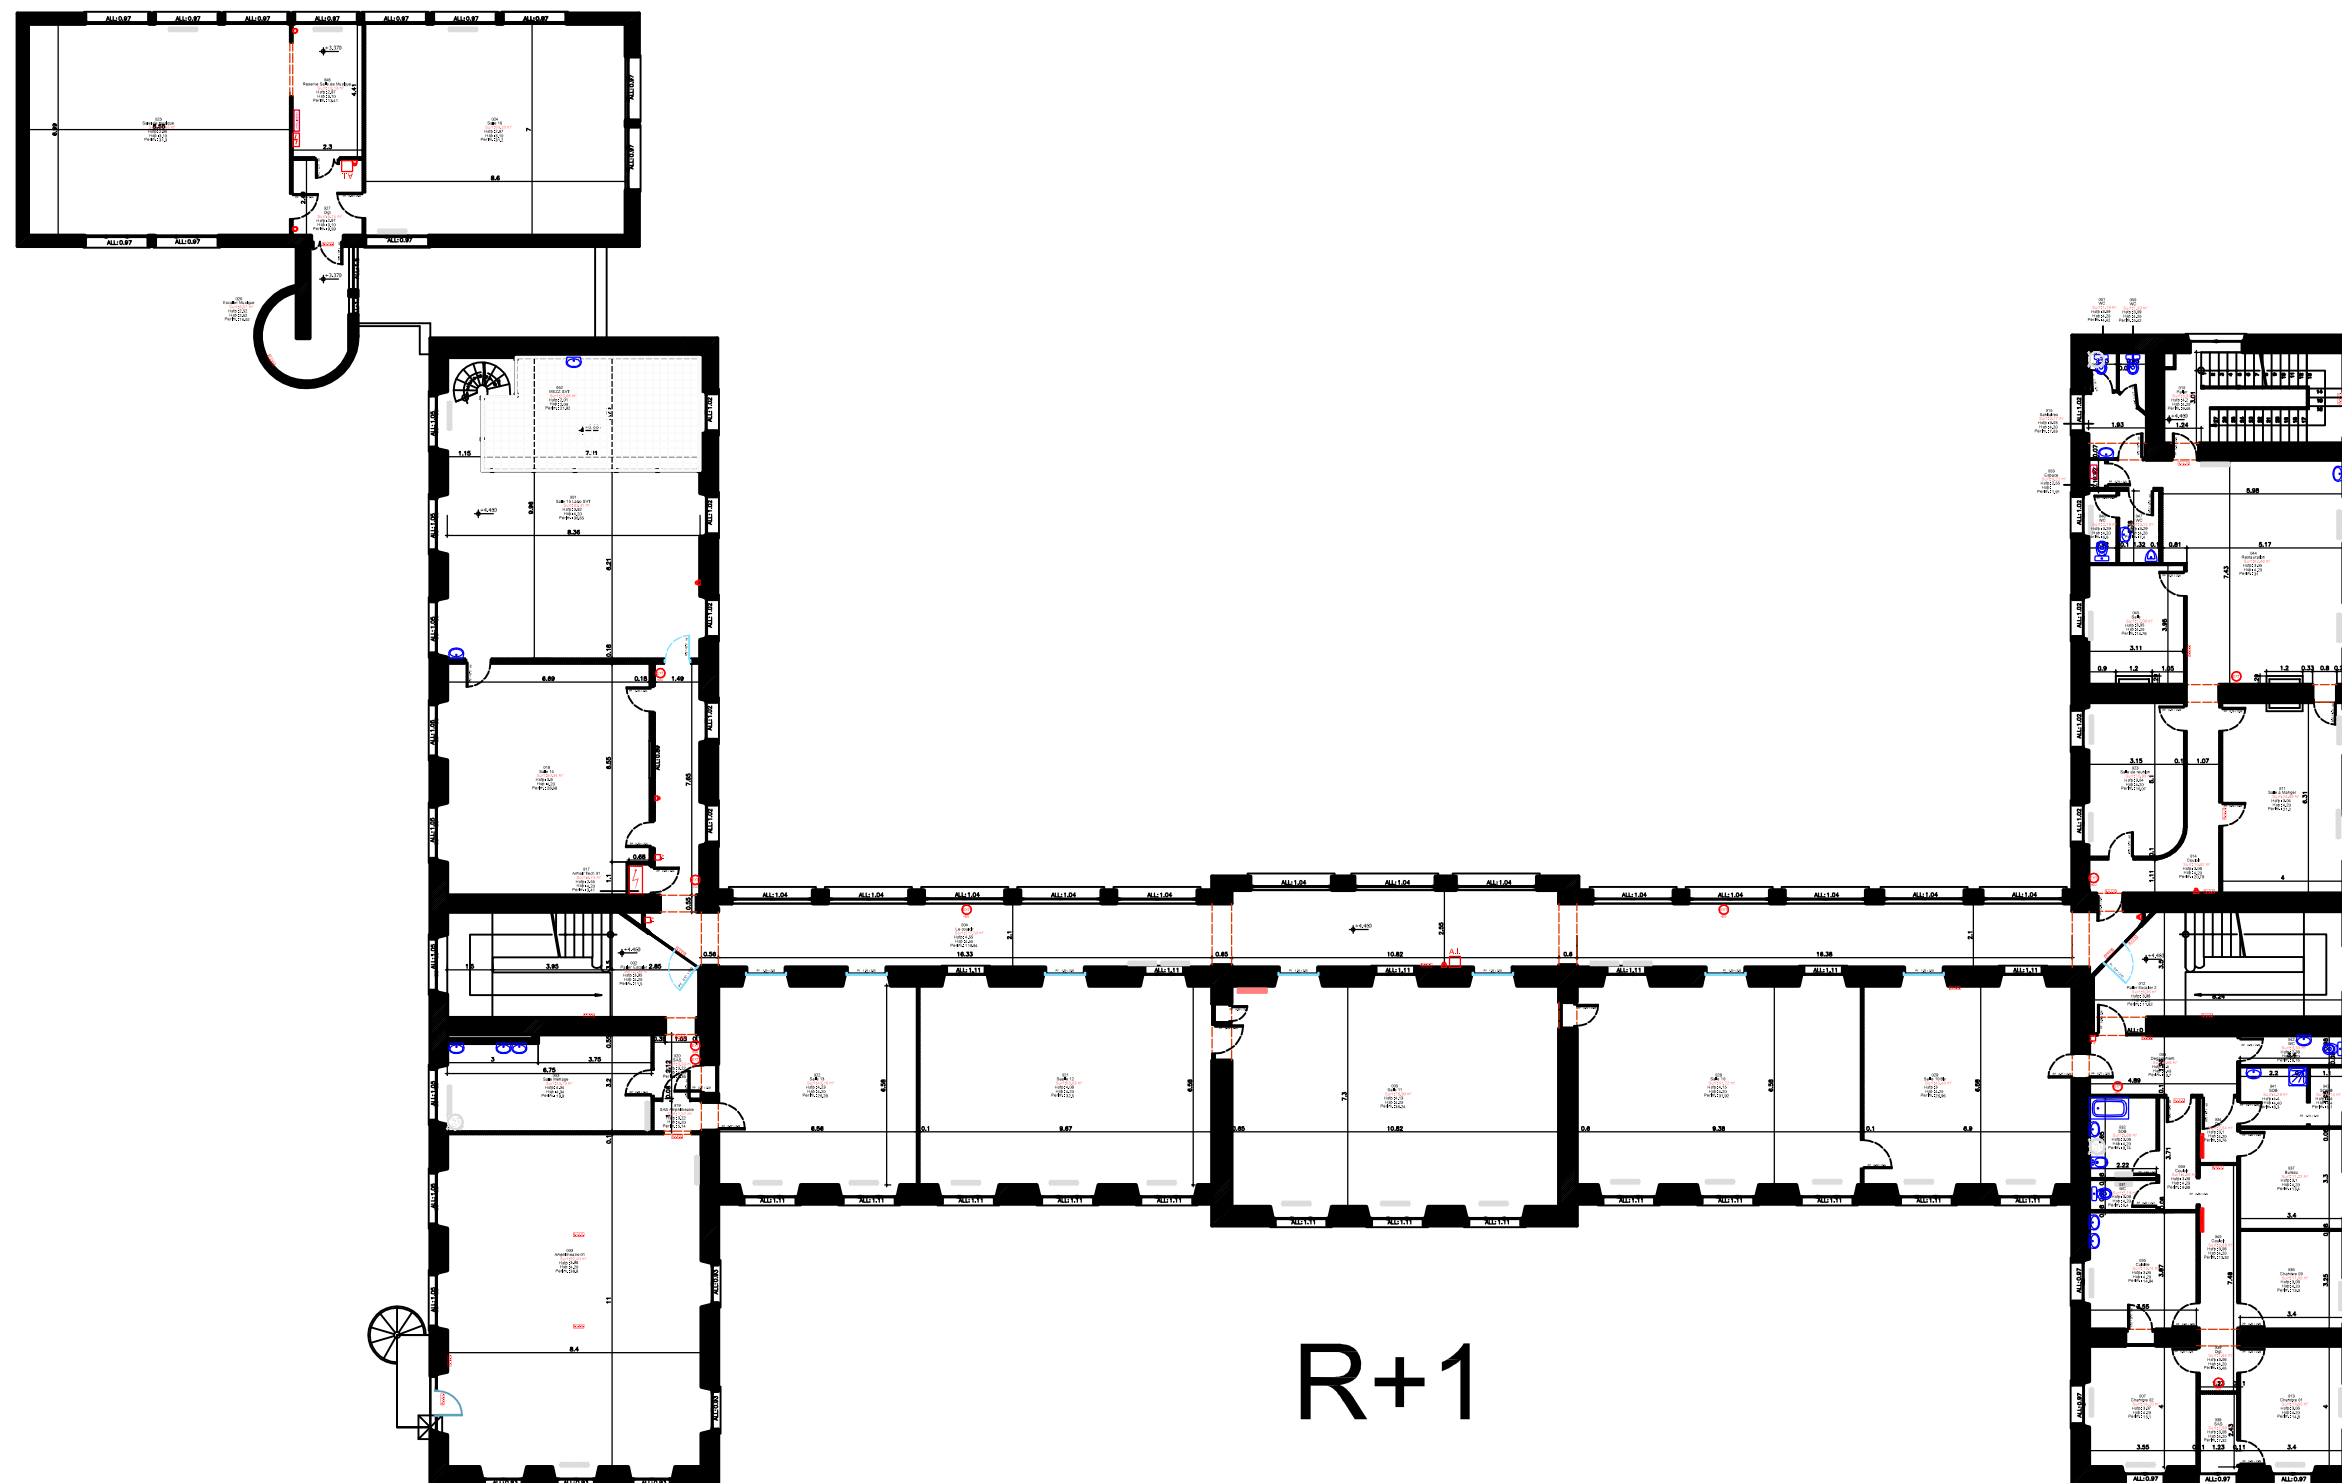

R+1

A3_R+1
IUFM & CDDP



CG 73-IUFM & CDDP
73 000 CHAMBERY

DESSINE PAR : CEP

ECHELLE : 1/250

26 octobre 2010

Indice : A

CONSEIL GENERAL - B.P. 1802 -73018 CHAMBERY cedex