


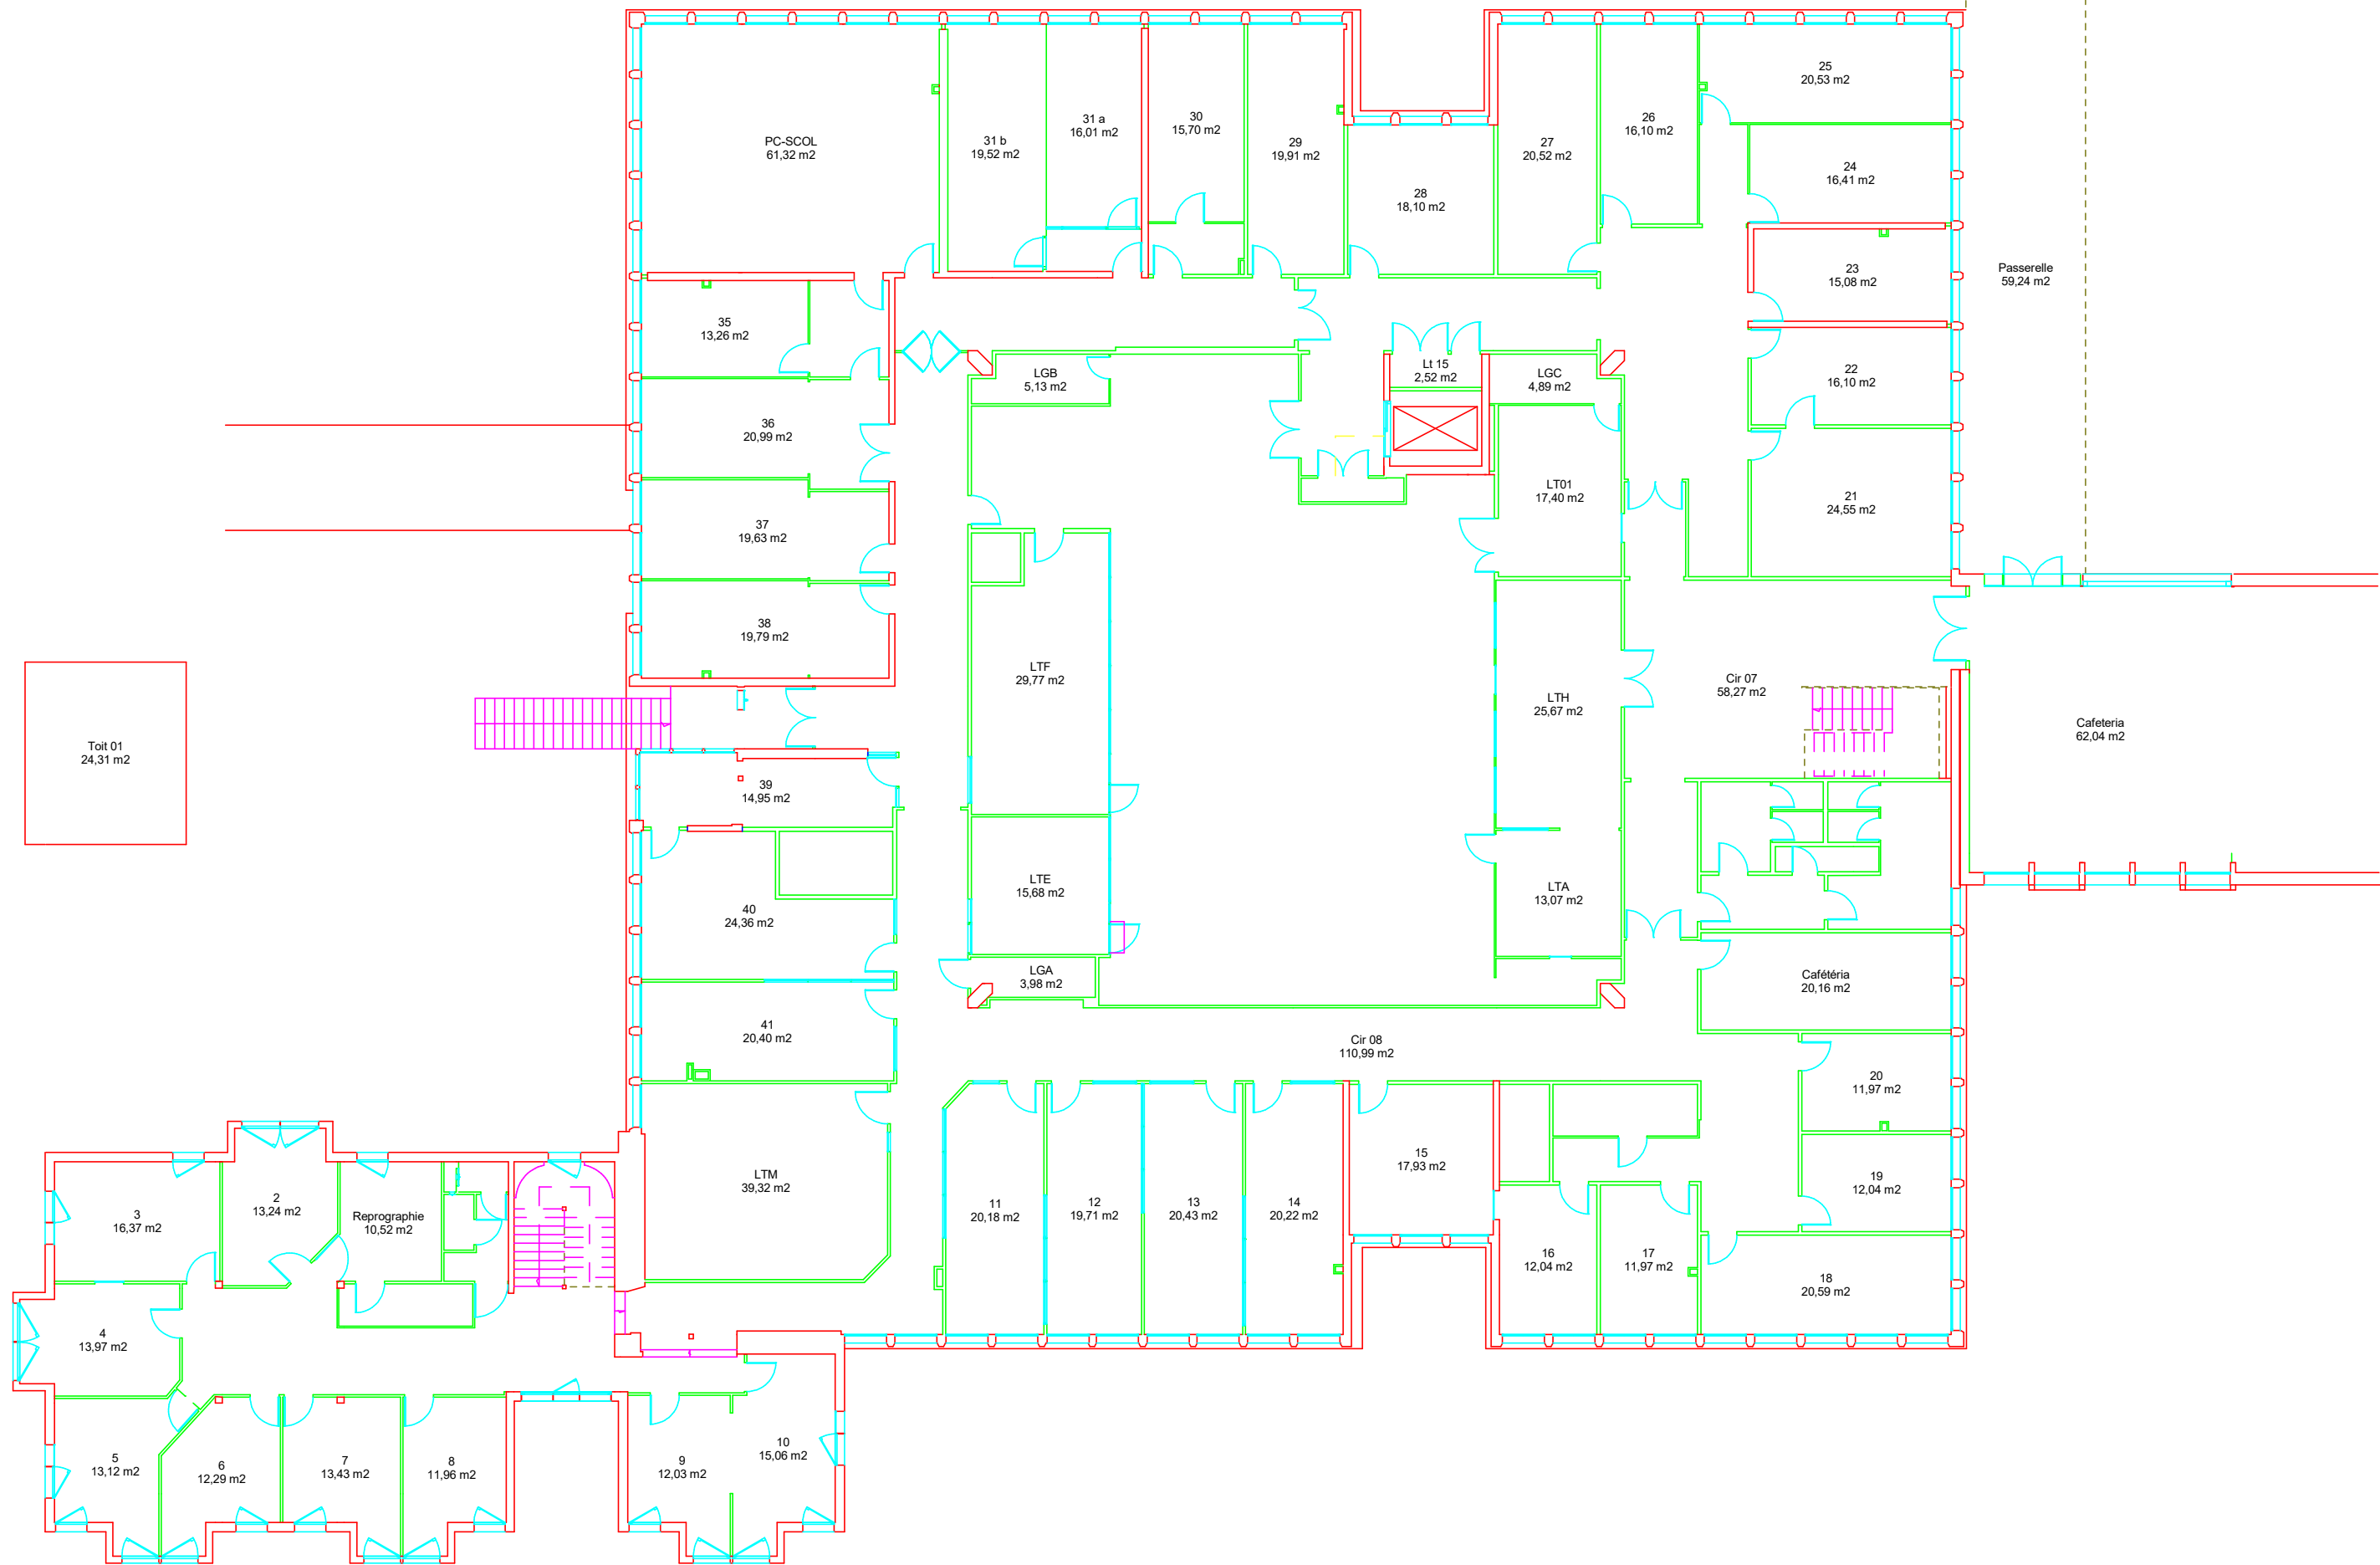

Echelle: libre				Nom Fichier : IMA_A	Date Impression: 15/04/2026	
Bâtiment : DSIM 31 Rue des mathématiques 218 Rue de la chimie 38400 St Martin d'Hères						

Plan Numéro	01- Niveau 1 - 002