


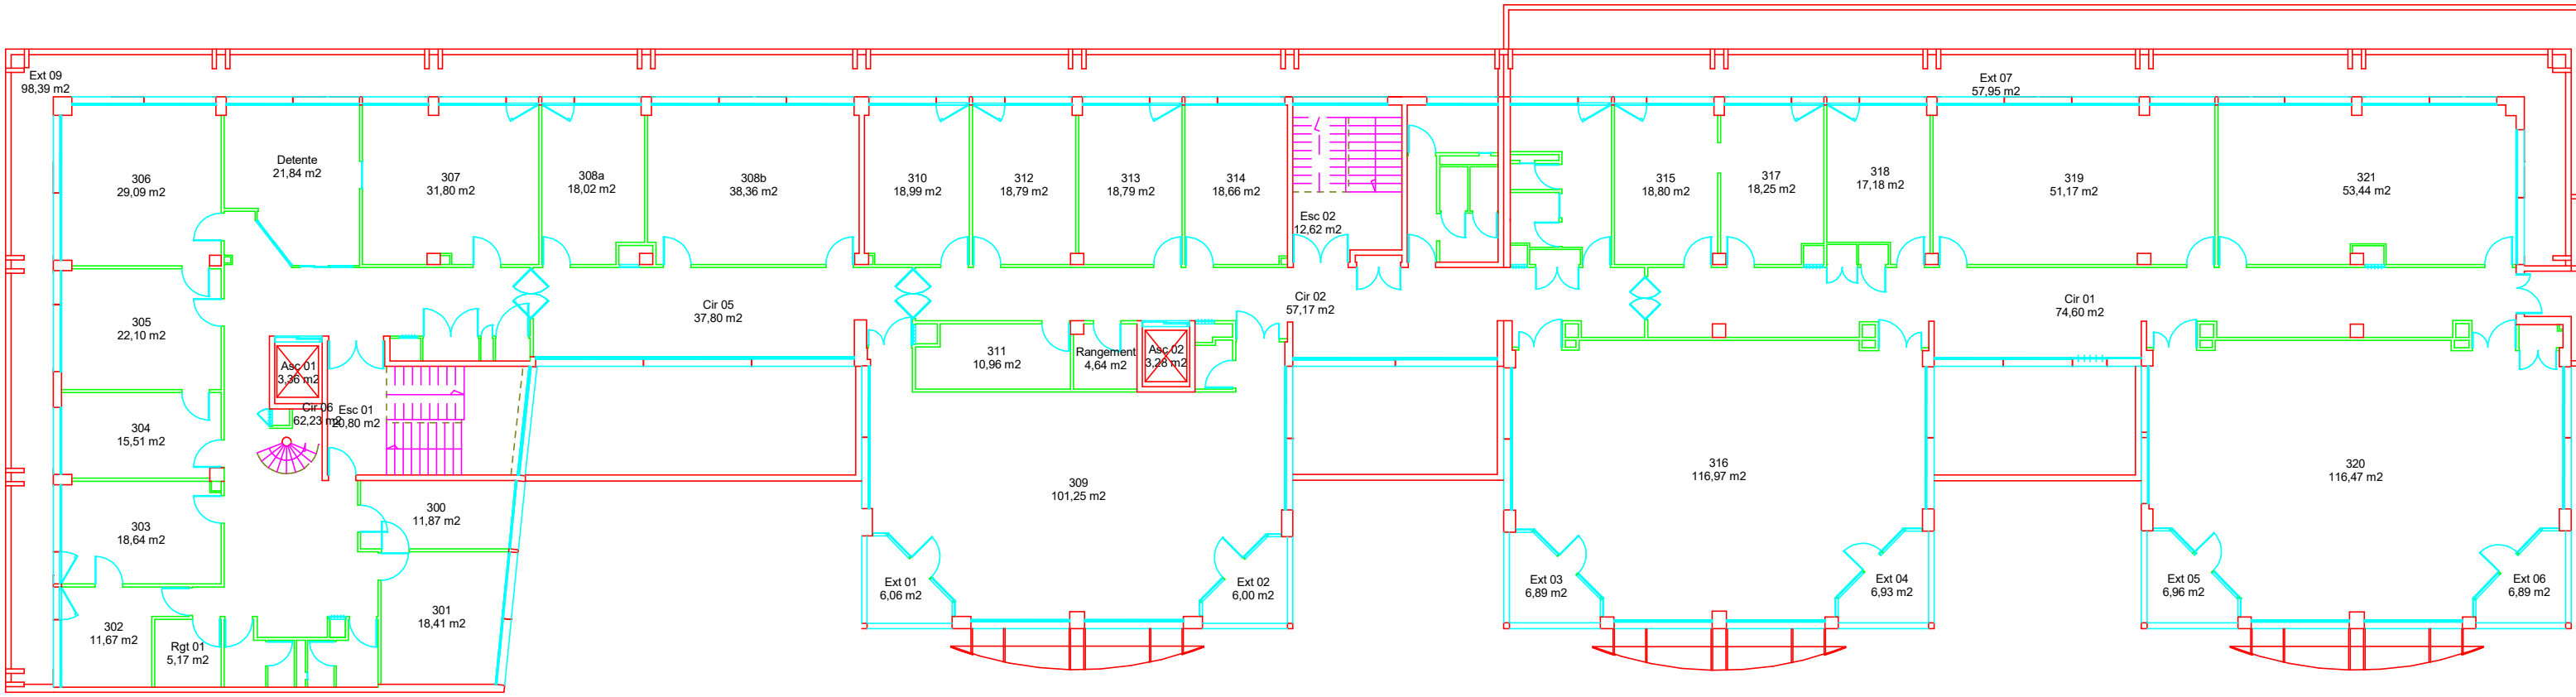

	Echelle: libre		Nom Fichier : IMA_F	
Bâtiment : IMA F 60 Rue de la chimie 38400 St Martin d'Hères				

Plan Numéro	03- Niveau 3 - 004