


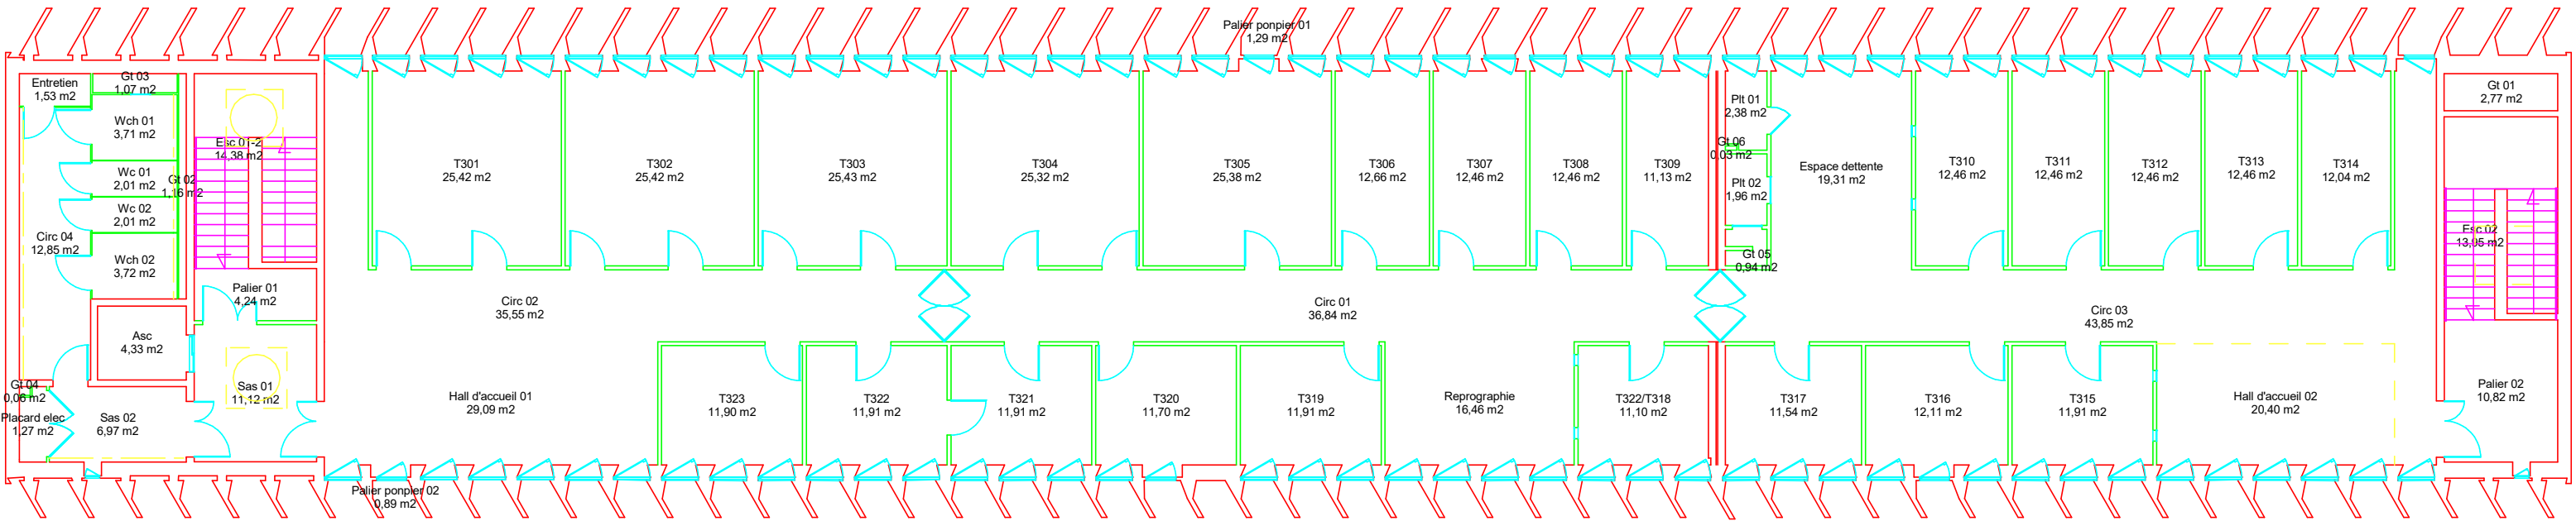

	Echelle: libre		Nom Fichier : CITE_TER	
	Bâtiment : Bâtiment TERRITOIRES 14 bis Avenue Marie Reynoard 38100 Grenoble			

Plan Numéro	Niveau 3 - 003