


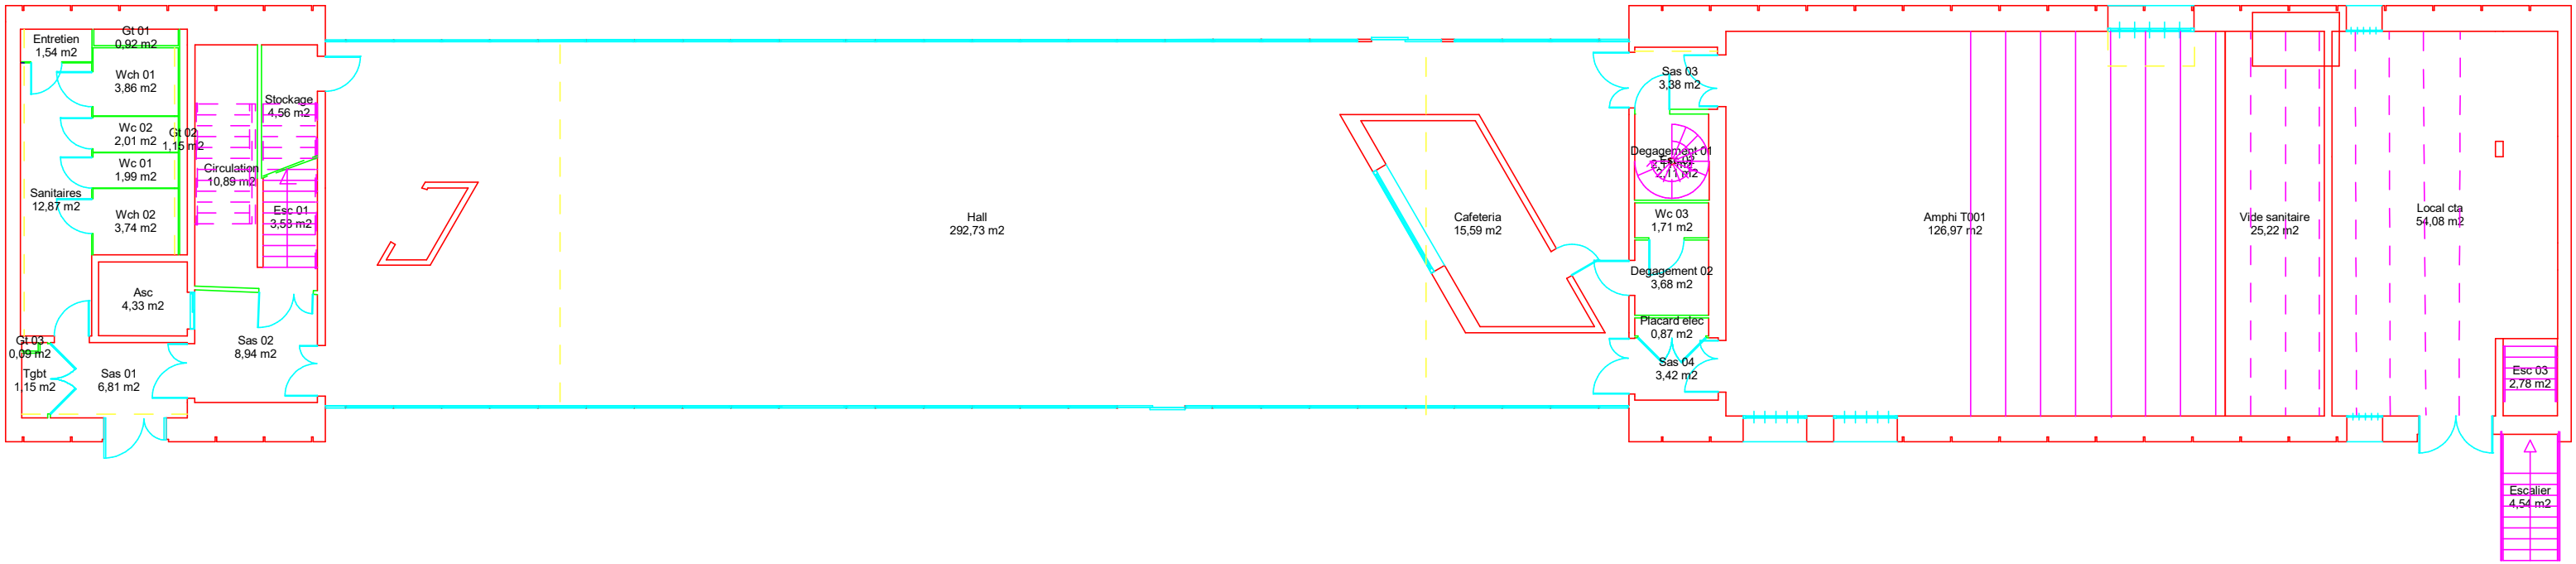

	Echelle:	libre	5.00 m	Nom Fichier : CITE_TER
	Bâtiment : Bâtiment TERRITOIRES 14 bis Avenue Marie Reynoard 38100 Grenoble			Date Impression: 15/04/2026

Plan Numéro	RDC - 000