


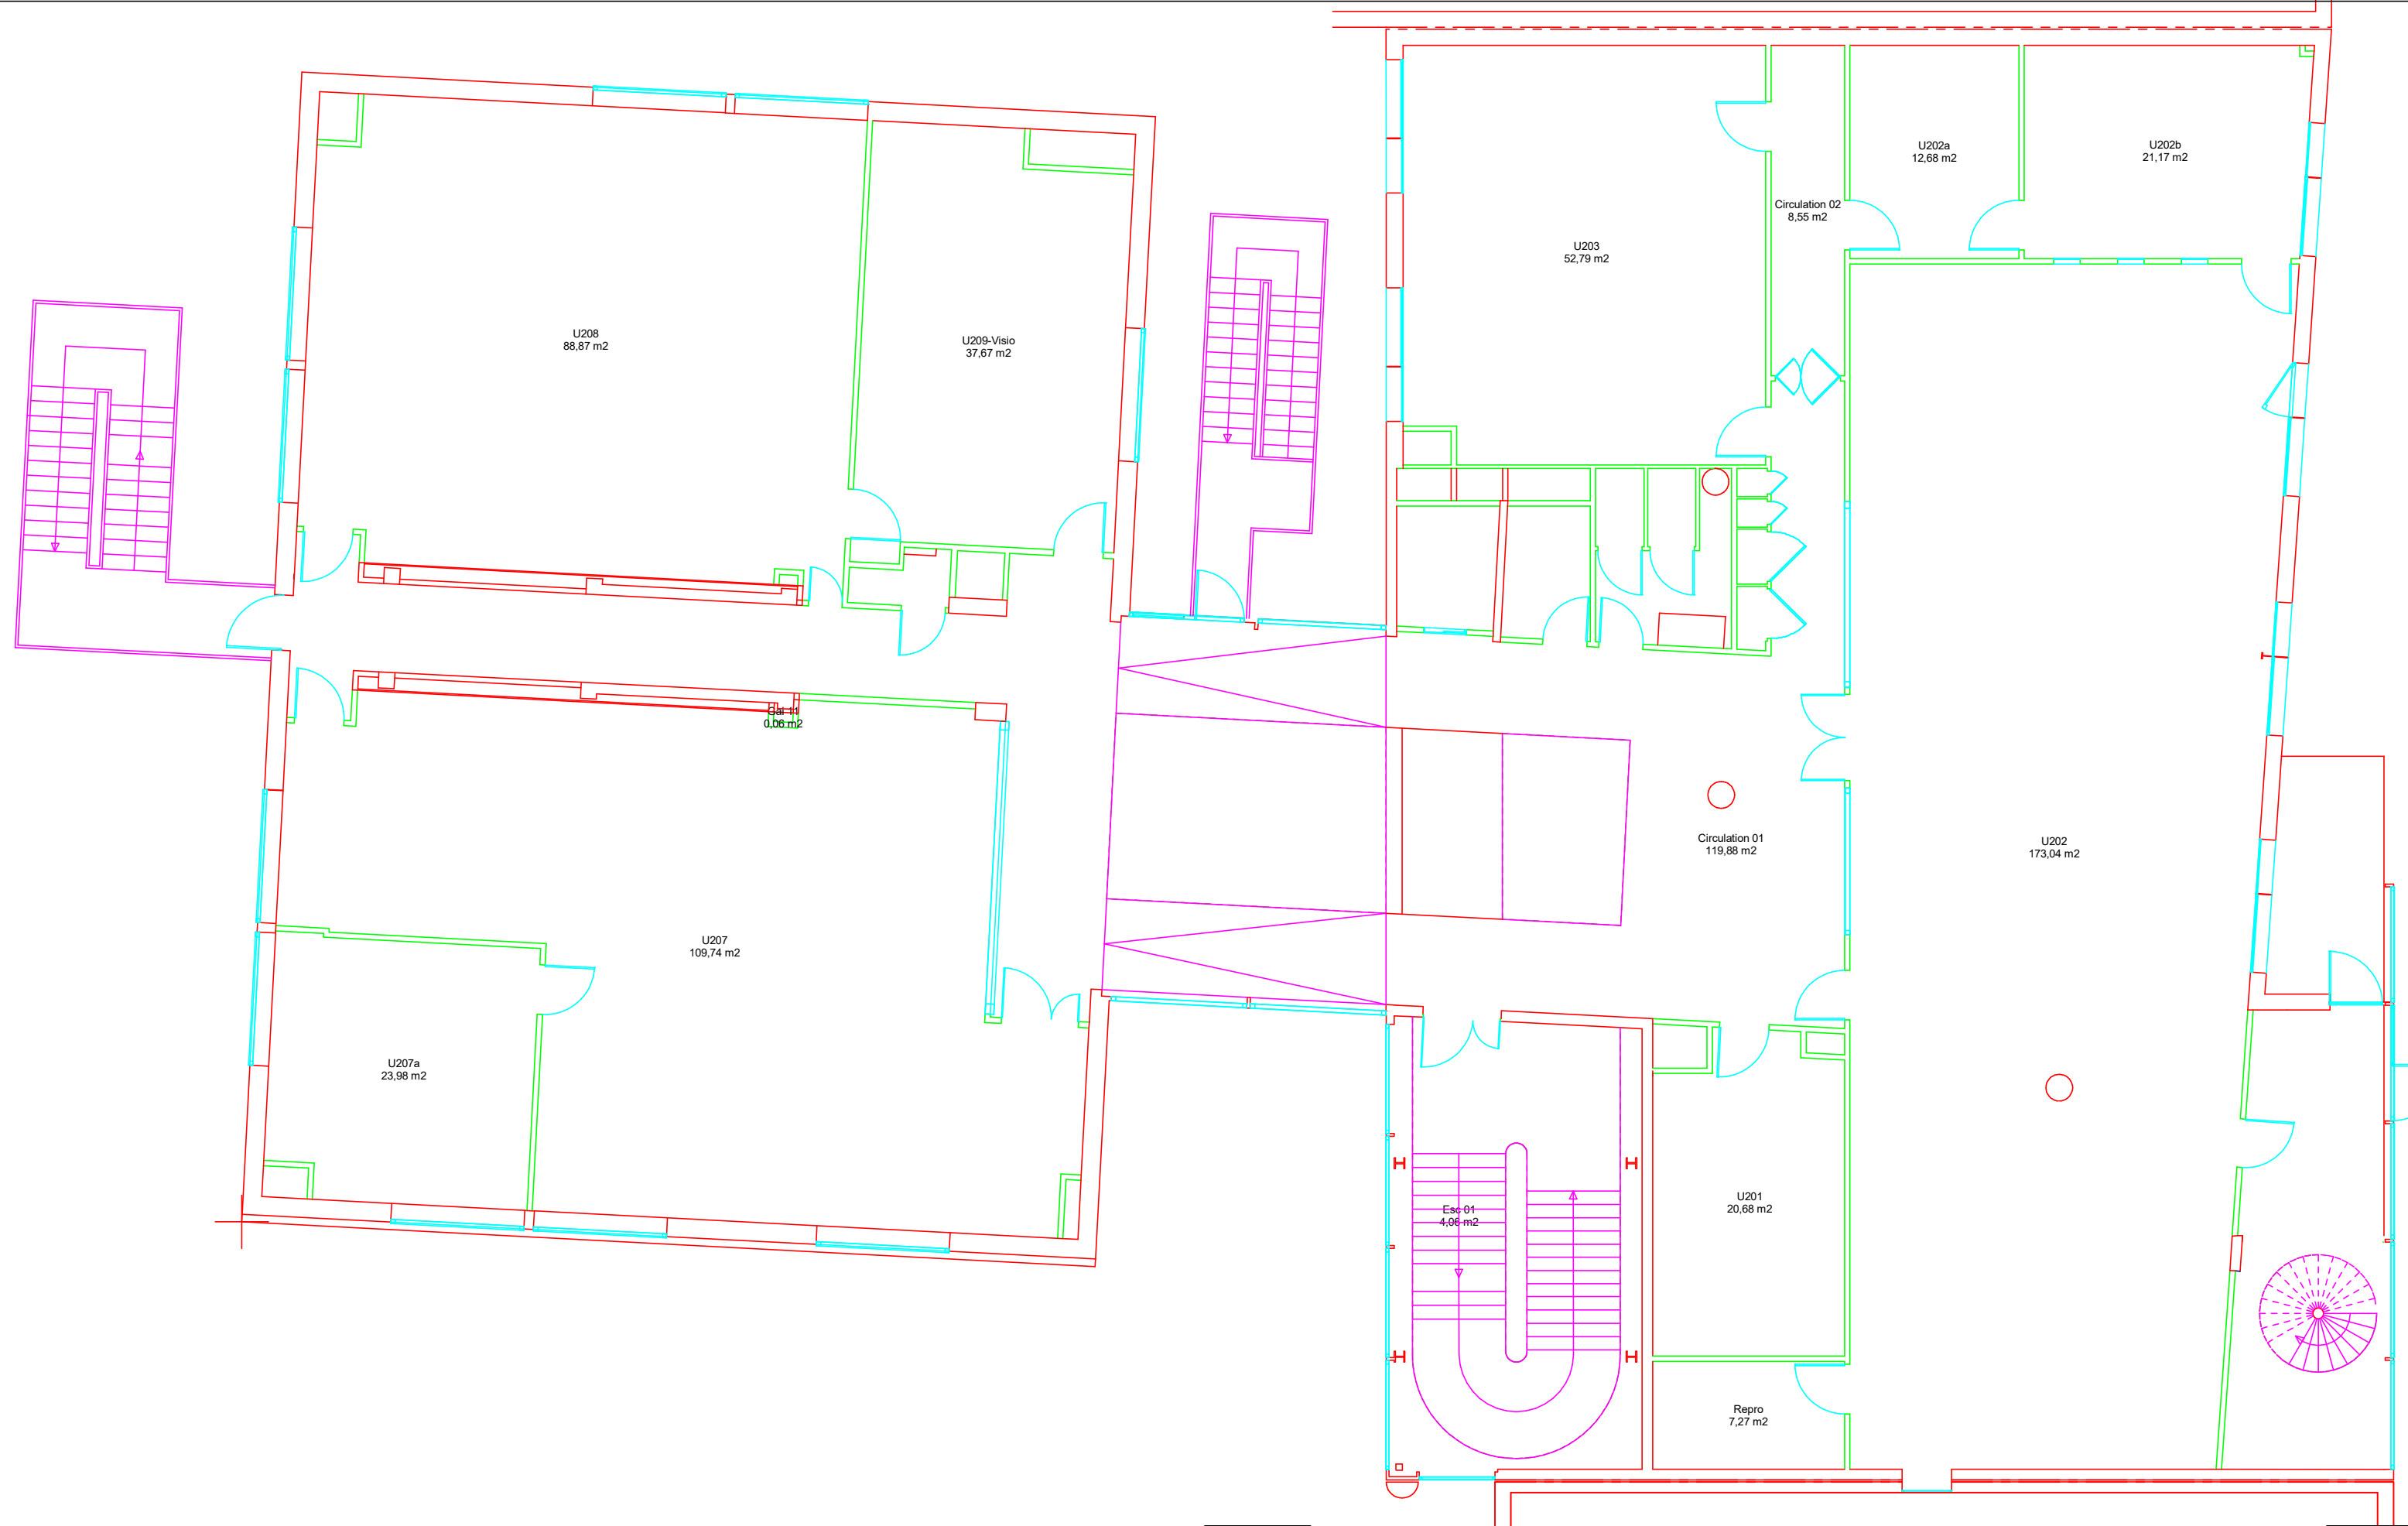

	Echelle: libre		Nom Fichier : VIGNYMUS		Date Impression: 15/04/2026
Bâtiment : Bâtiment URBANISME		14 avenue Marie Reynoard 38100 Grenoble			

Plan Numéro	02- Niveau 2 - 004