


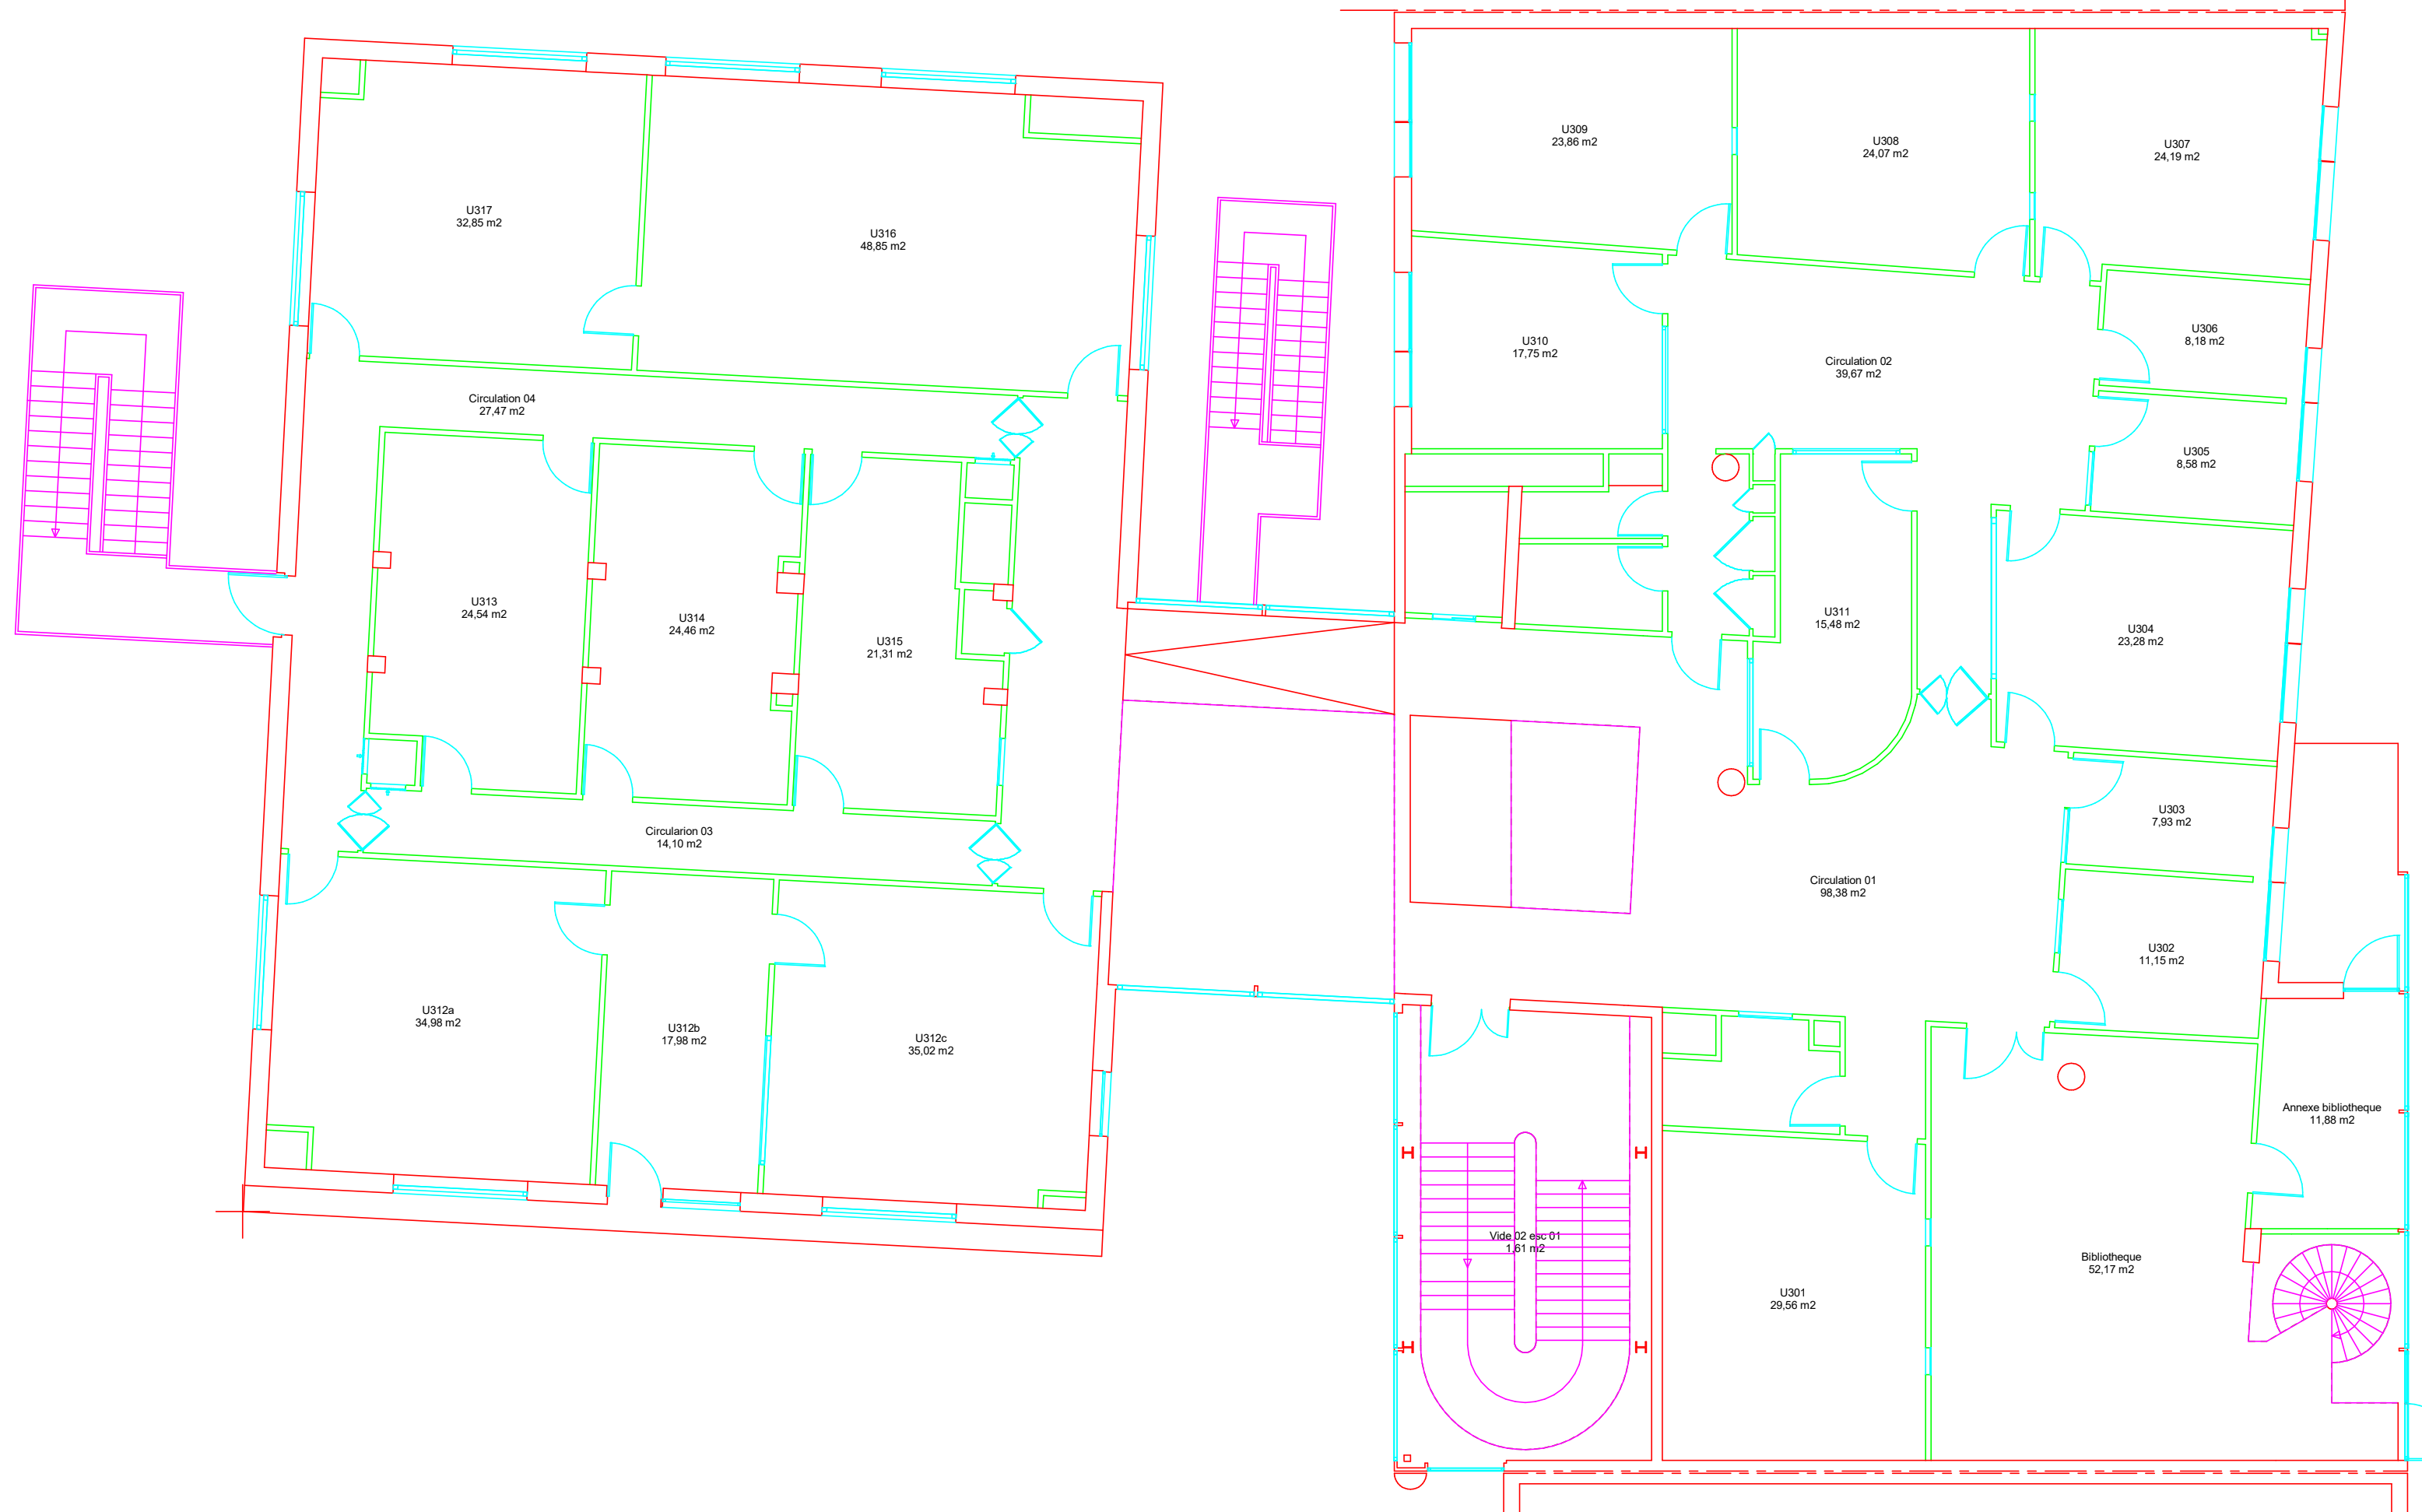

	Echelle: libre			Nom Fichier : VIGNYMUS		Date Impression: 15/04/2026	
	Bâtiment : Bâtiment URBANISME 14 avenue Marie Reynoard 38100 Grenoble						

Plan Numéro	03- Niveau 3 - 005