


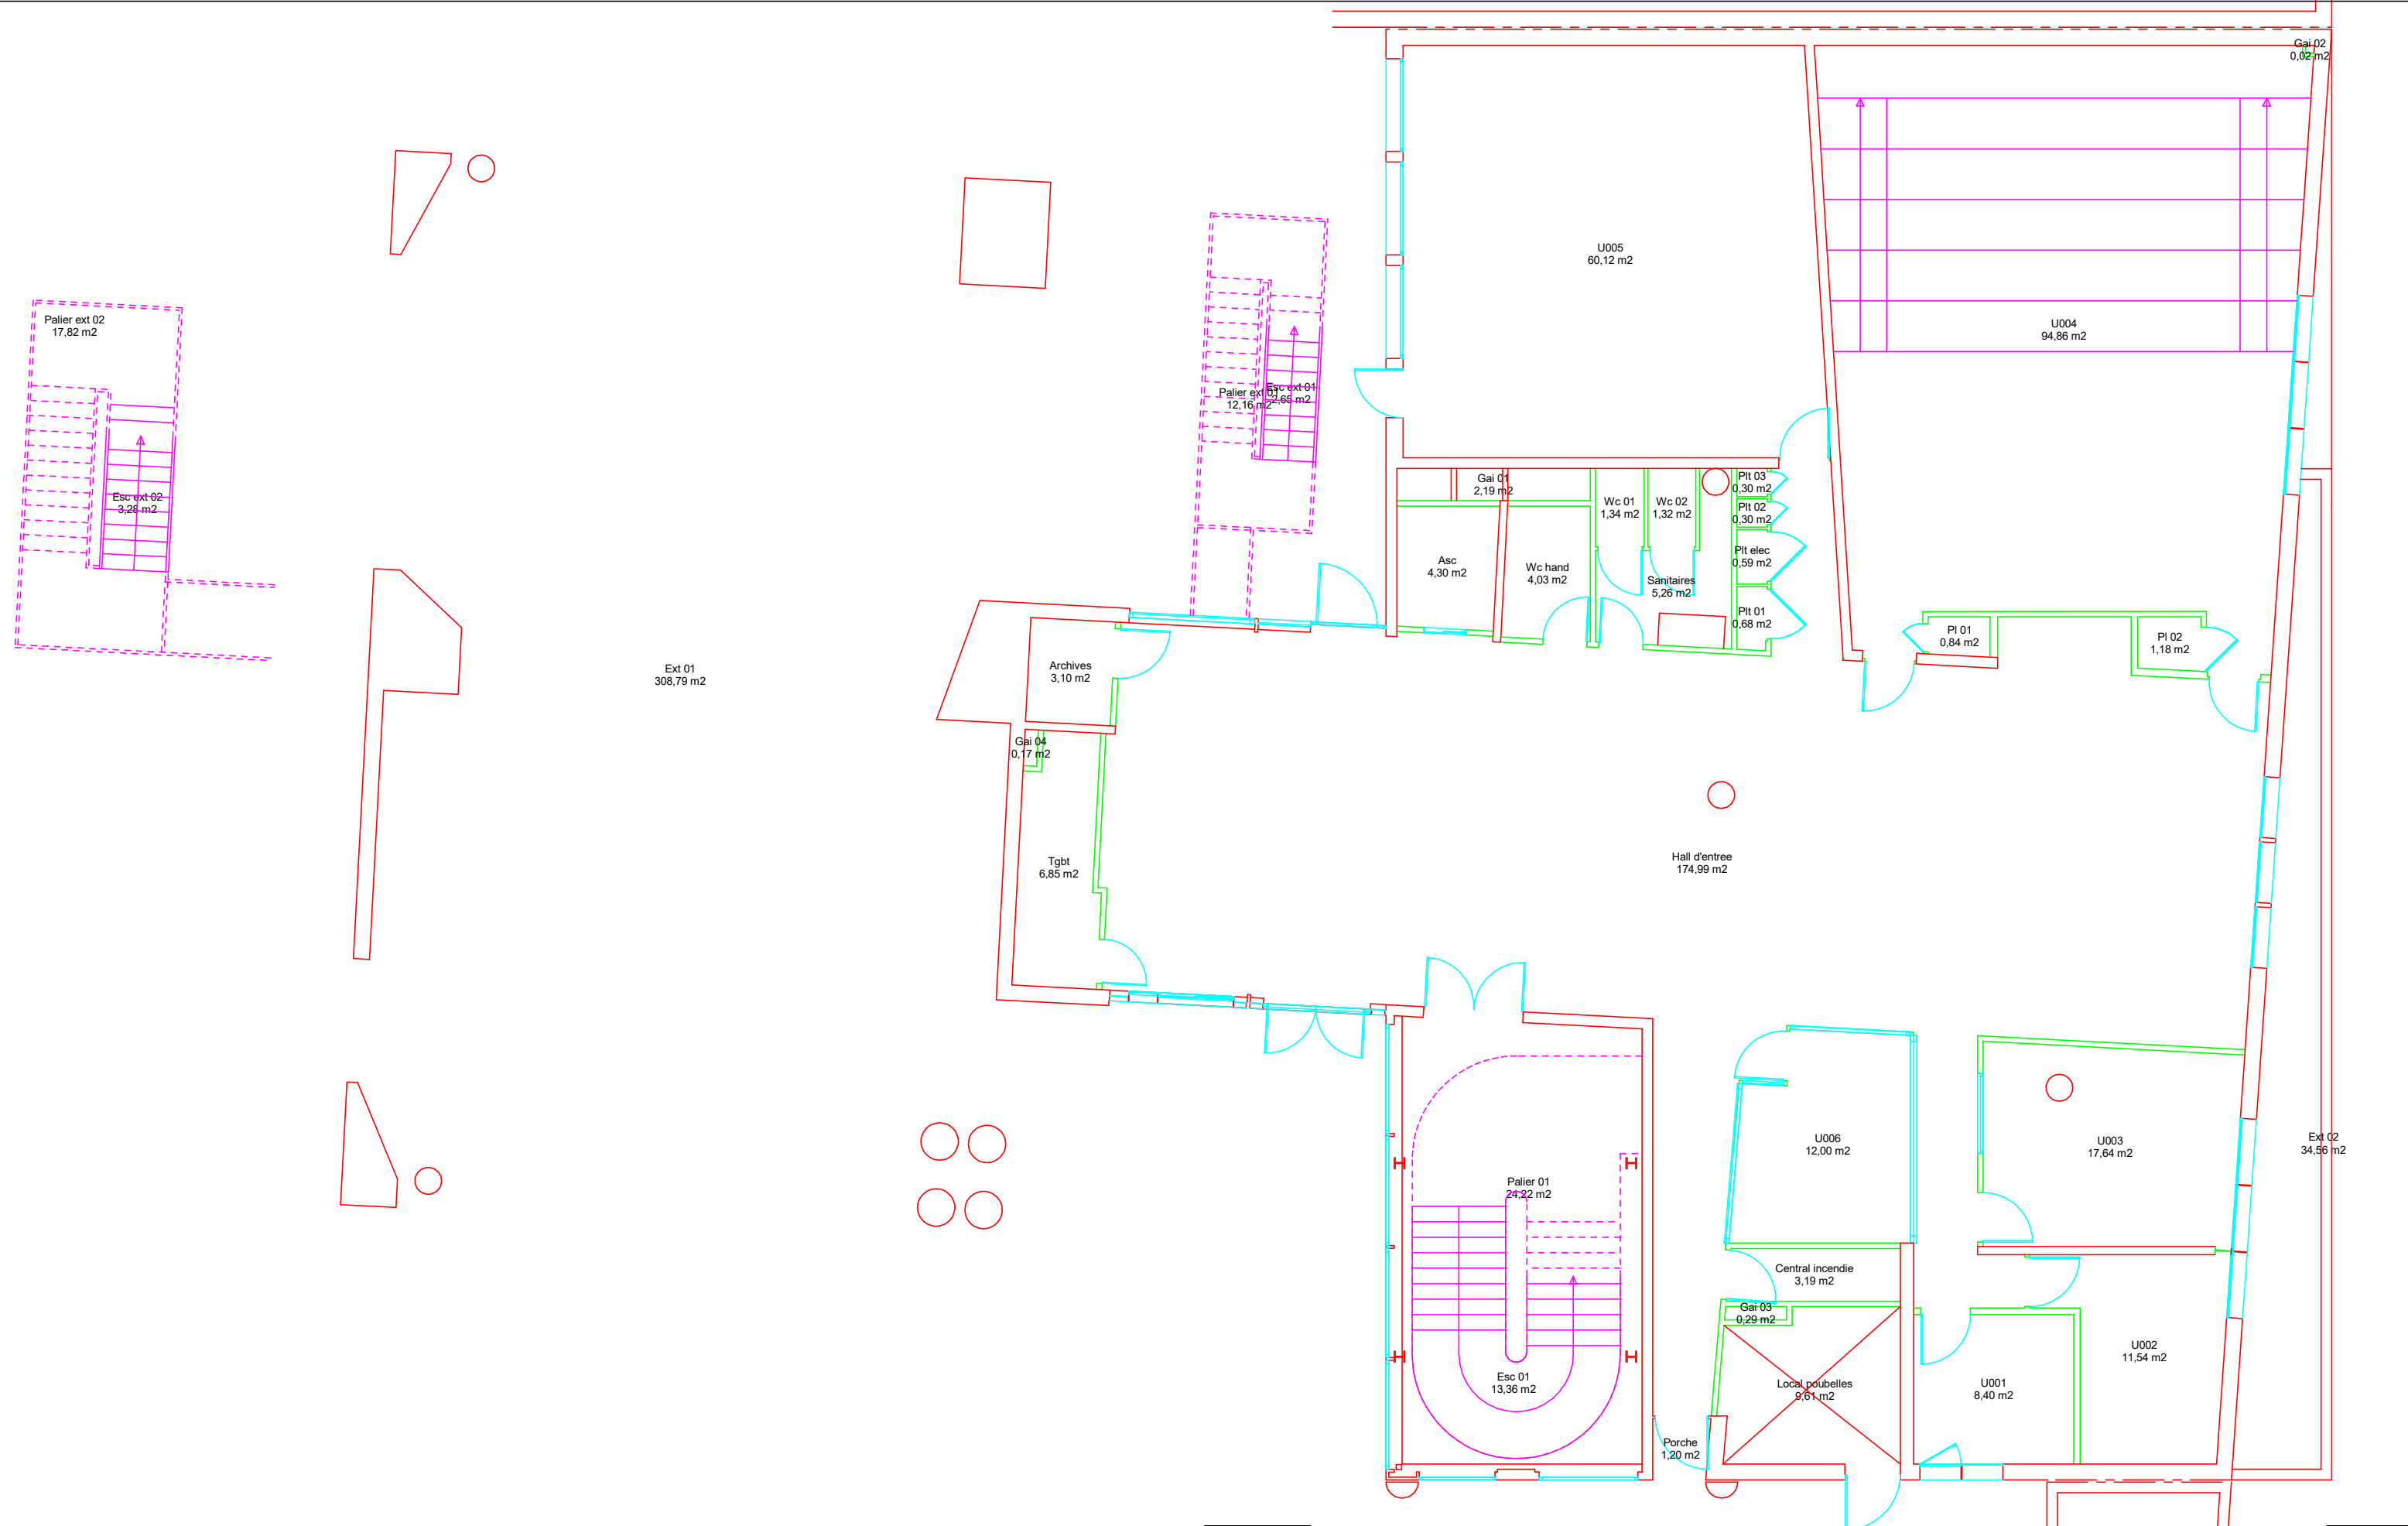

	Echelle: libre		Nom Fichier : VIGNYMUS	
	Bâtiment : Bâtiment URBANISME 14 avenue Marie Reynoard		Date Impression: 15/04/2026	

Plan Numéro	00- RDC - 001