


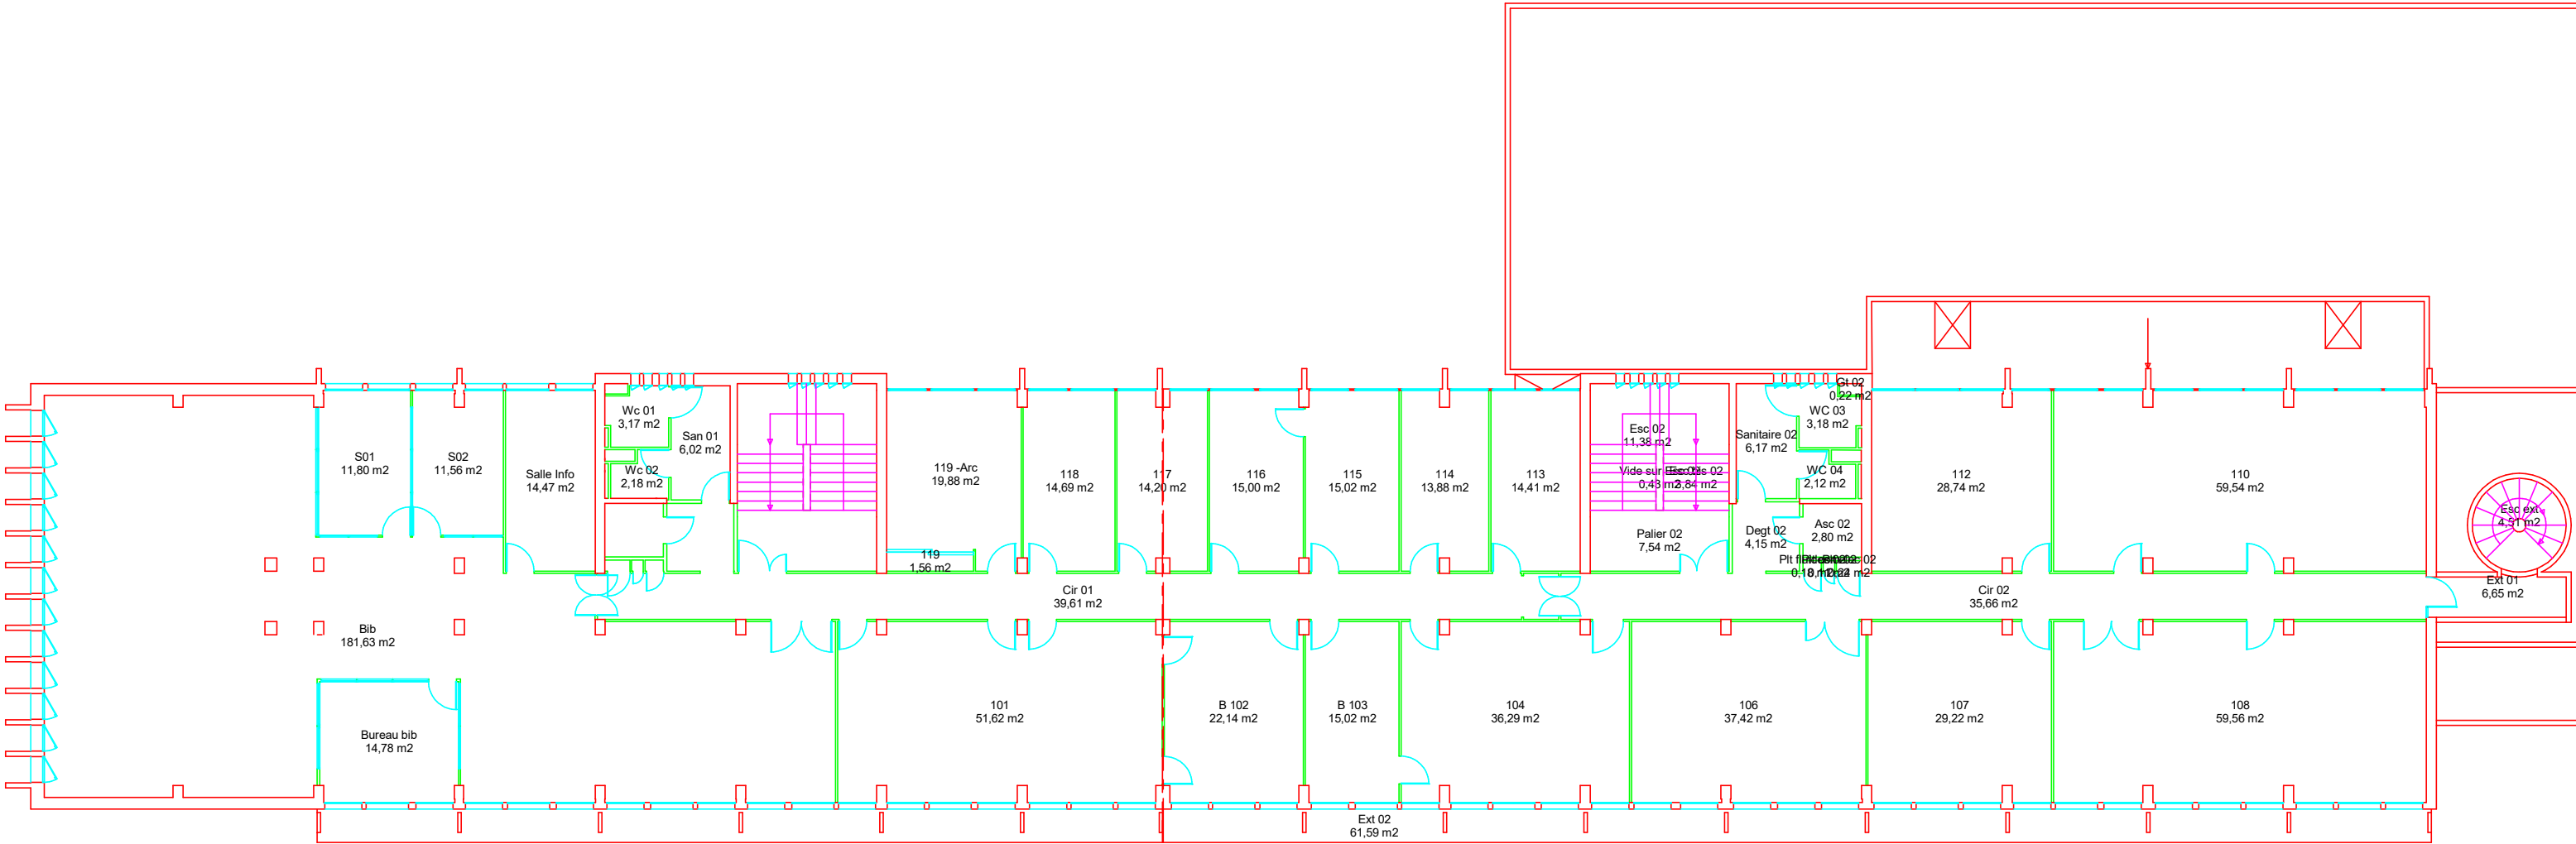

Echelle: libre		5.00 m	Nom Fichier : BATEG	Date Impression: 15/04/2026
Bâtiment : BATEG 1241 Rue des Résidences 38400 St Martin d'Hères				

Plan Numéro	01- Niveau 1 - 002