


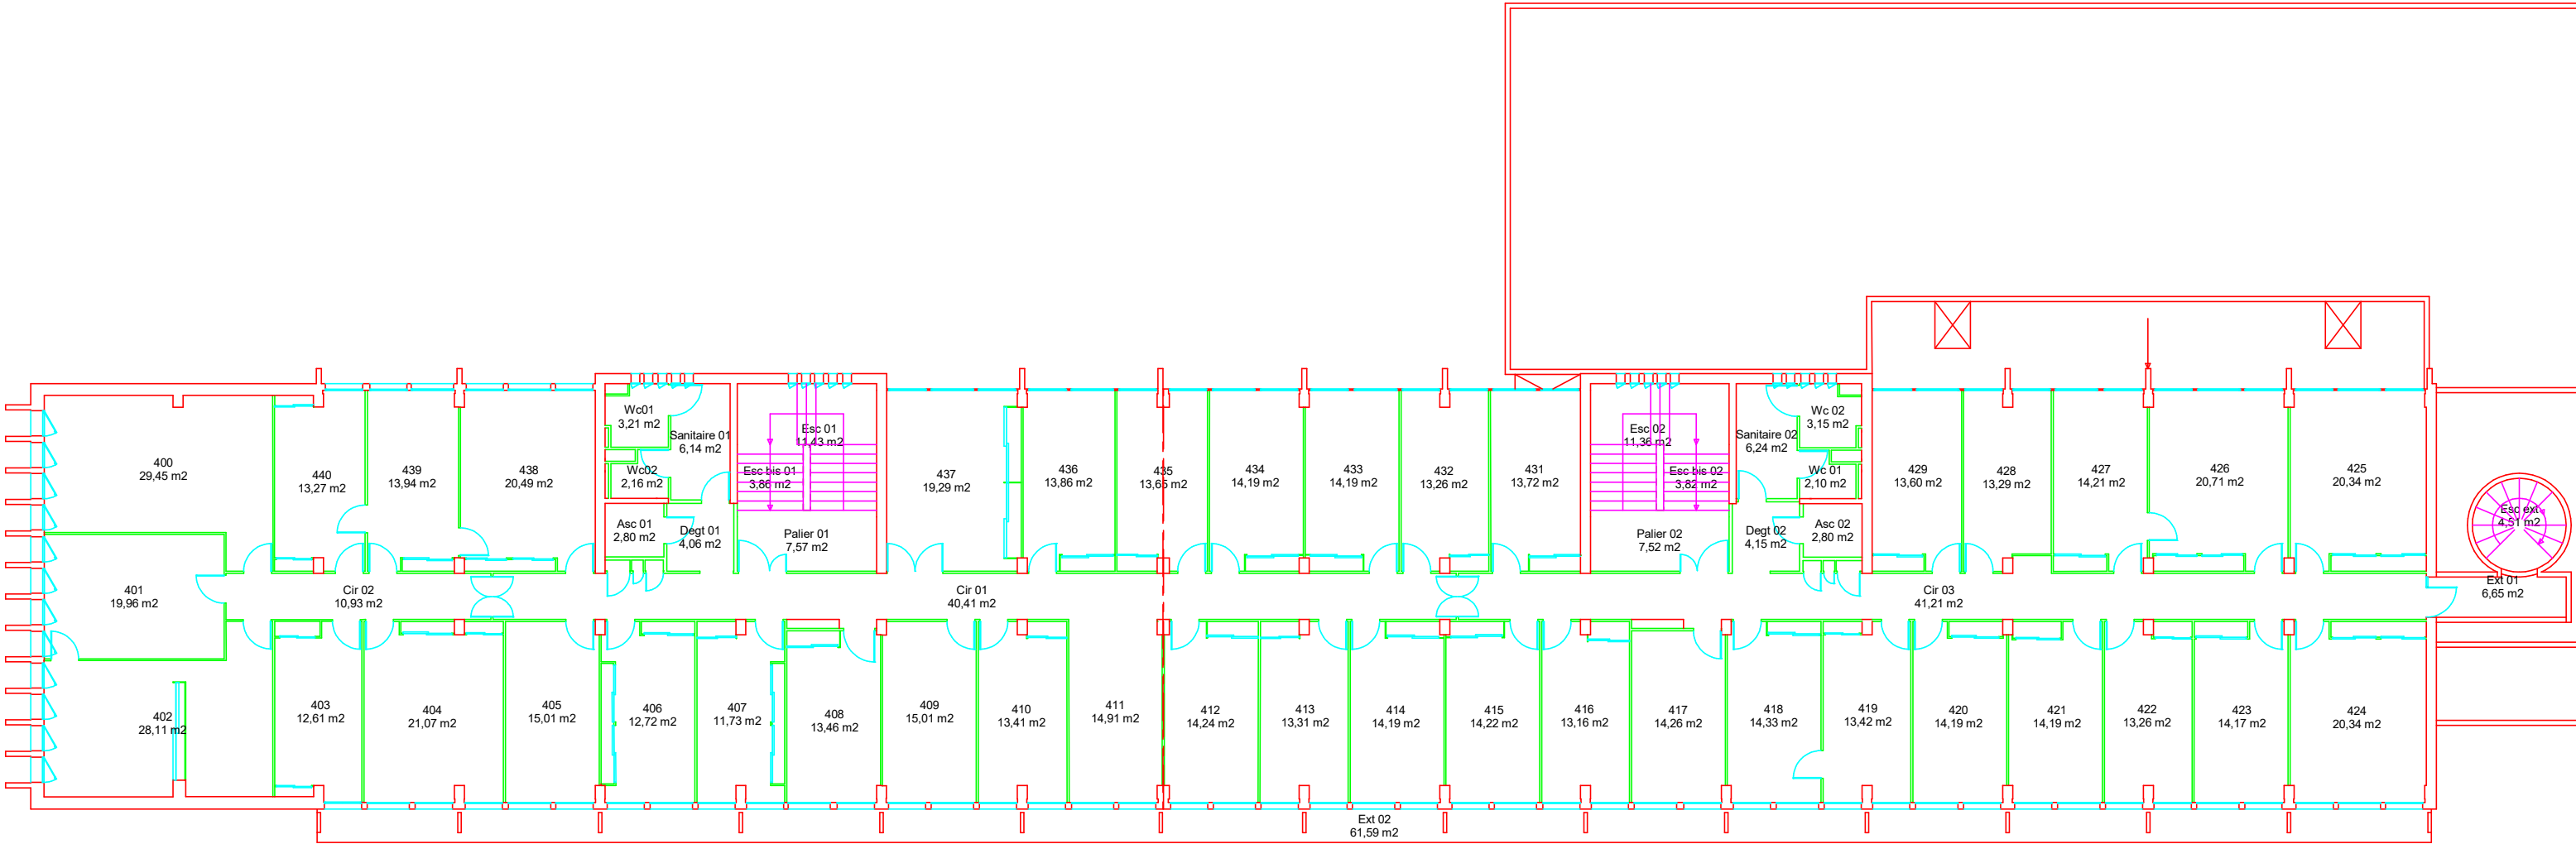

	Echelle:	libre	5.00 m	
	Bâtiment :	BATEG	1241 Rue des Résidences 38400 St Martin d'Hères	

Plan Numéro	04- Niveau 4 - 005