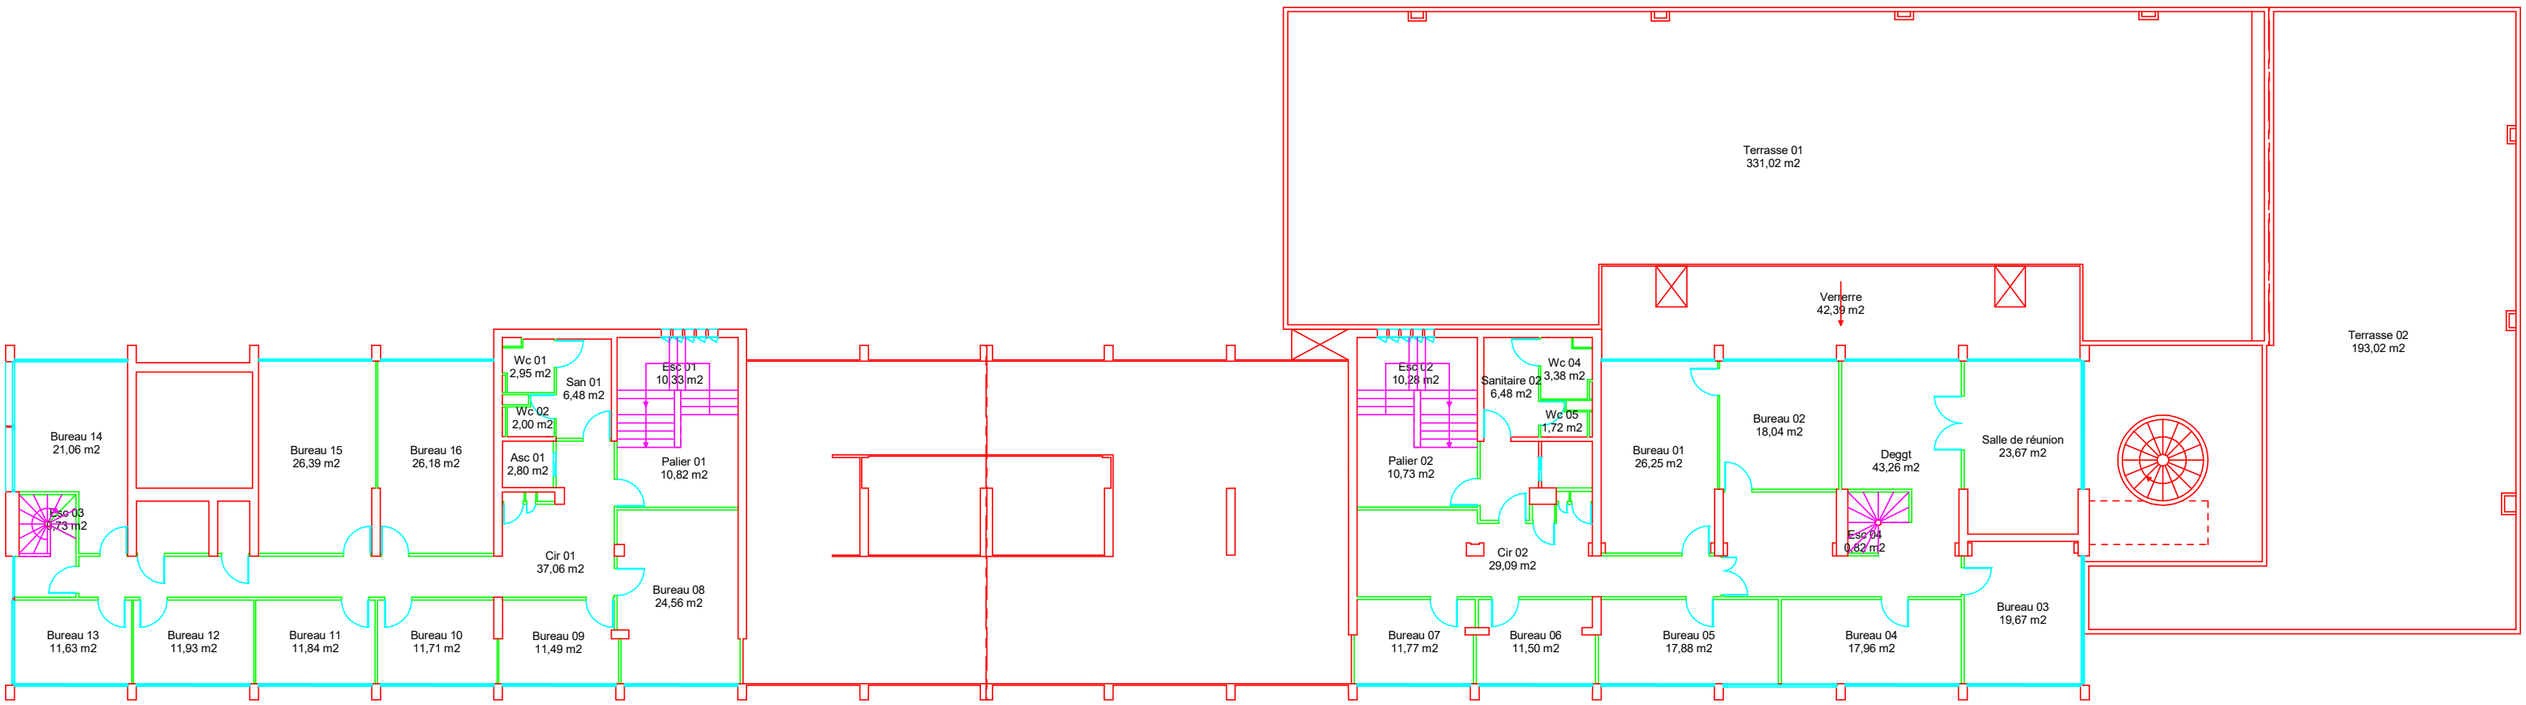

Echelle: libre	5.00 m	Nom Fichier : BATEG	Date Impression: 15/04/2026
Bâtiment : BATEG 1241 Rue des Résidences 38400 St Martin d'Hères			

Plan Numéro

00b- RDC bis - 001