


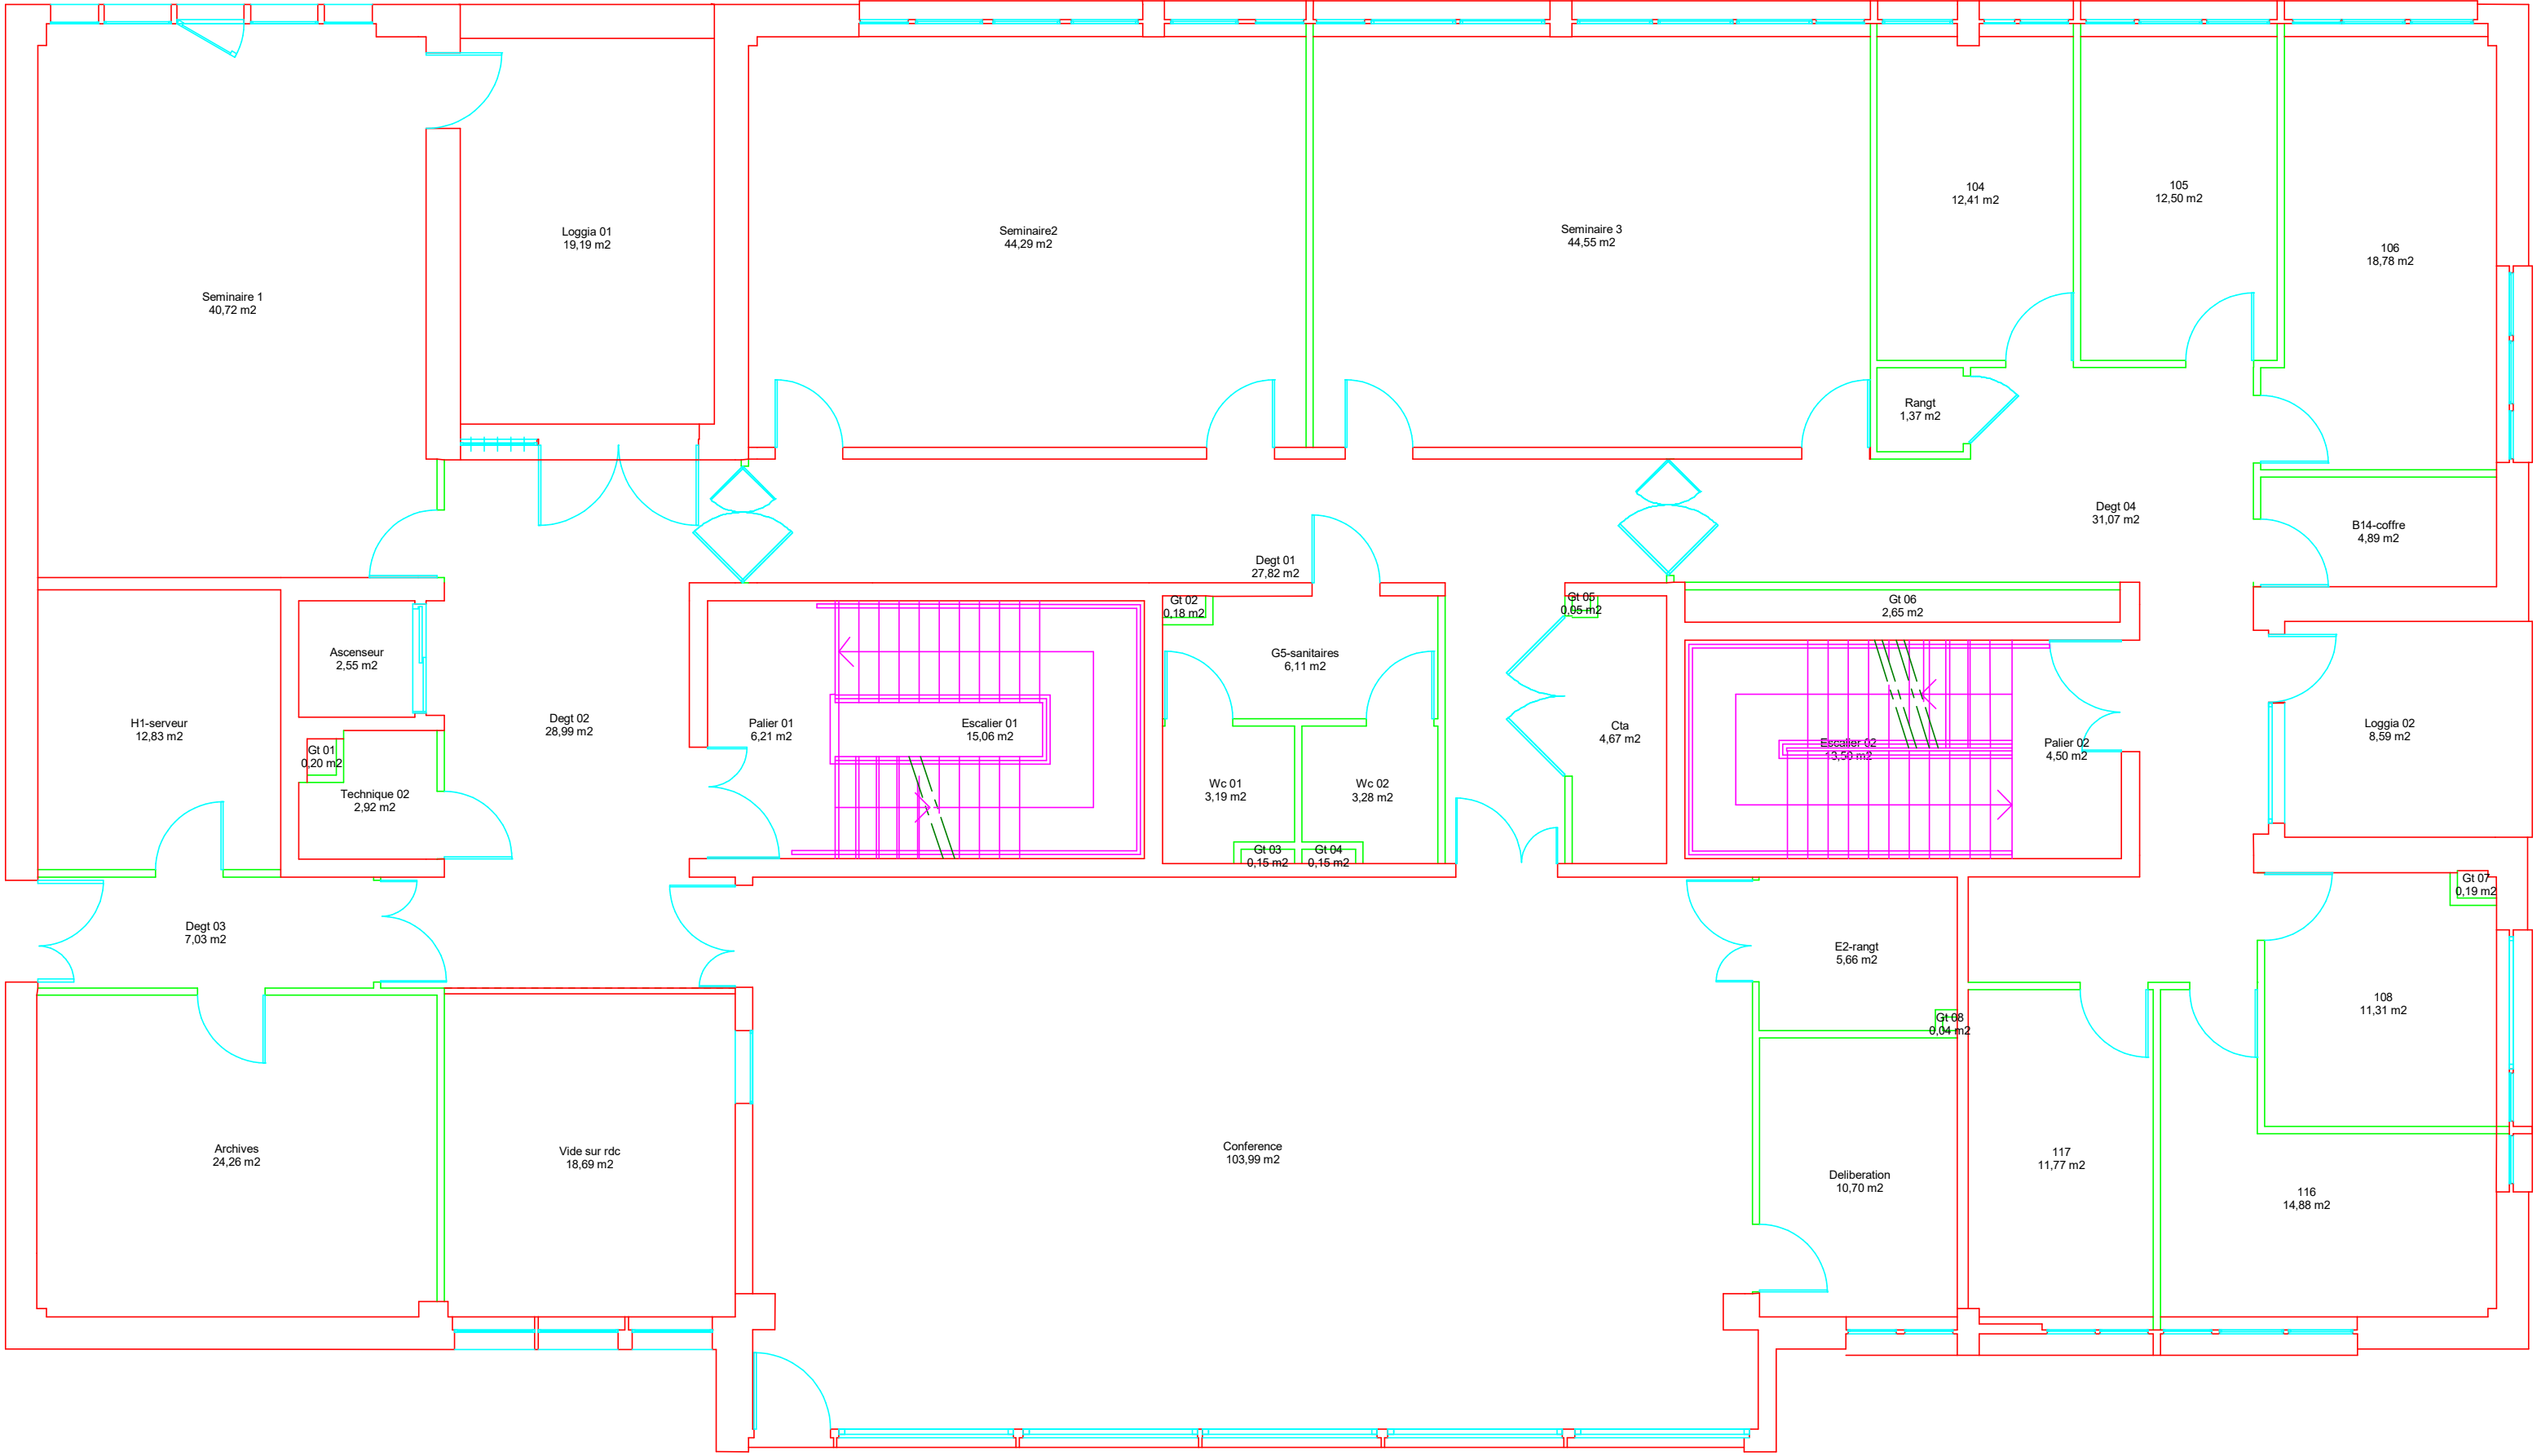

	Echelle:	libre			Nom Fichier :	DROIT_A	Date Impression:
Bâtiment : Droit A 1133 rue des Résidences 38400 St Martin d'Hères							

Plan Numéro	01- Niveau 1 - 001