


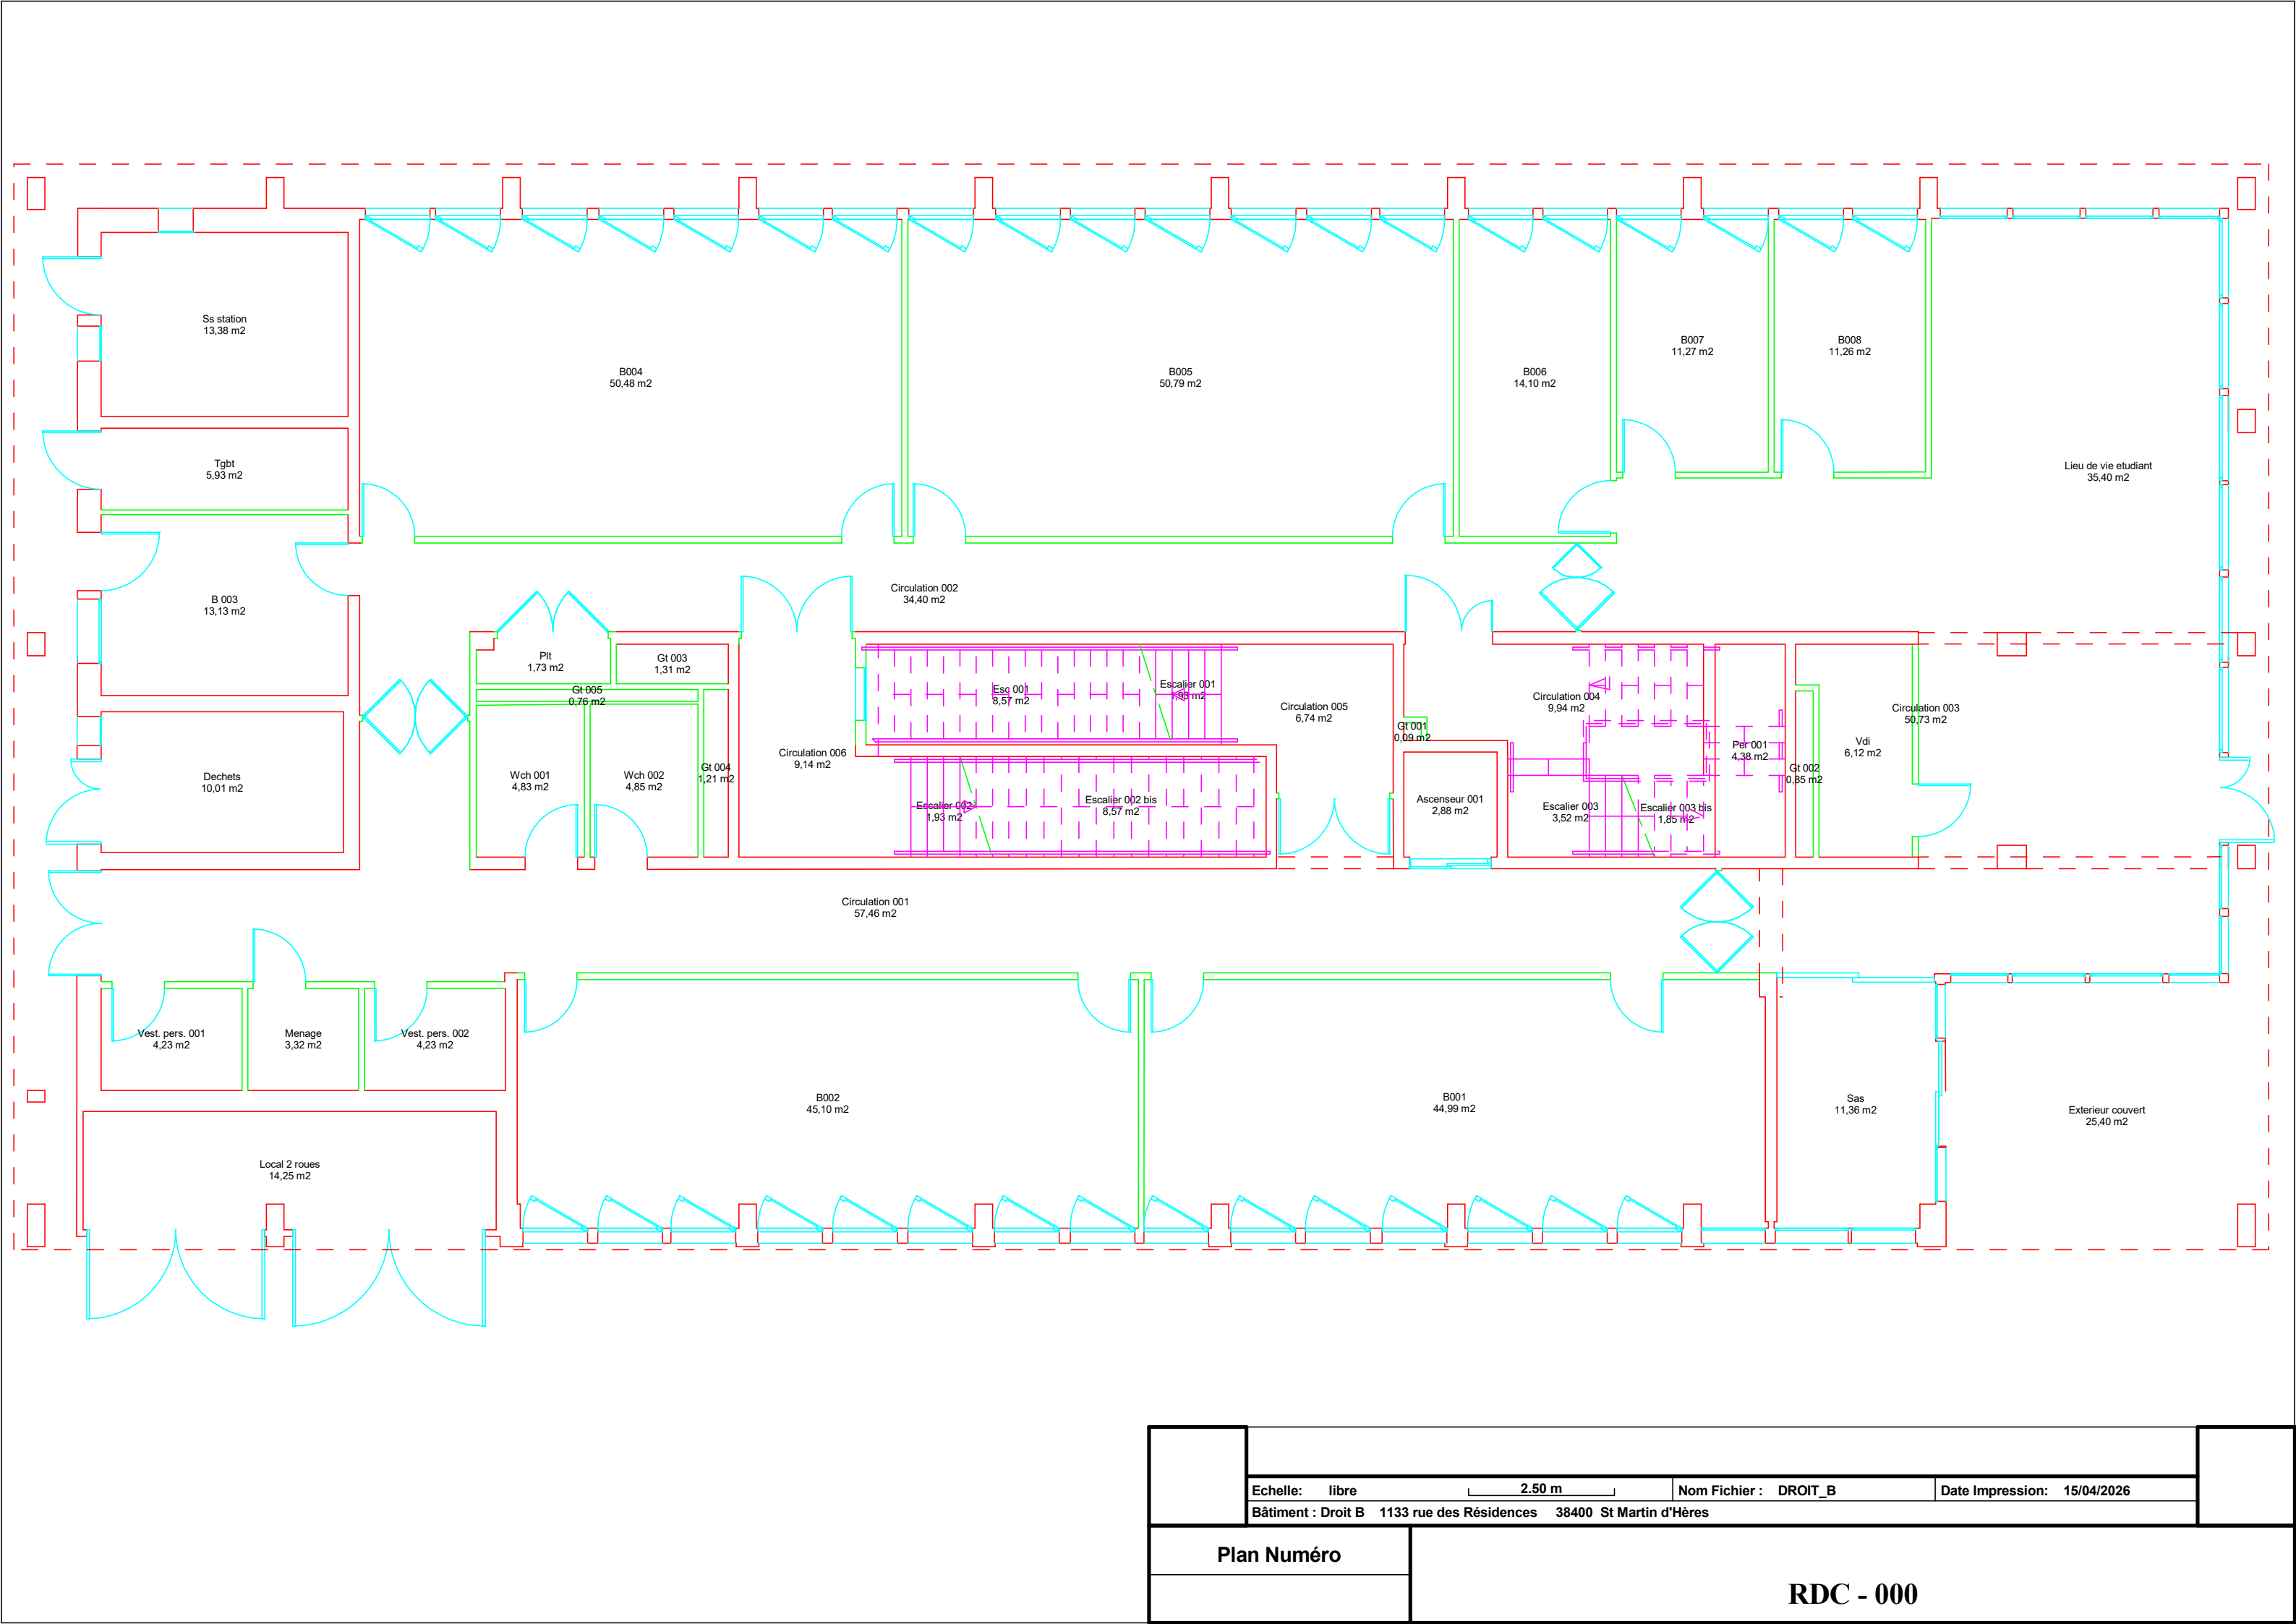

	Echelle: libre 2.50 m		Nom Fichier : DROIT_B		Date Impression: 15/04/2026	
	Bâtiment : Droit B 1133 rue des Résidences 38400 St Martin d'Hères					
Plan Numéro		RDC - 000				