


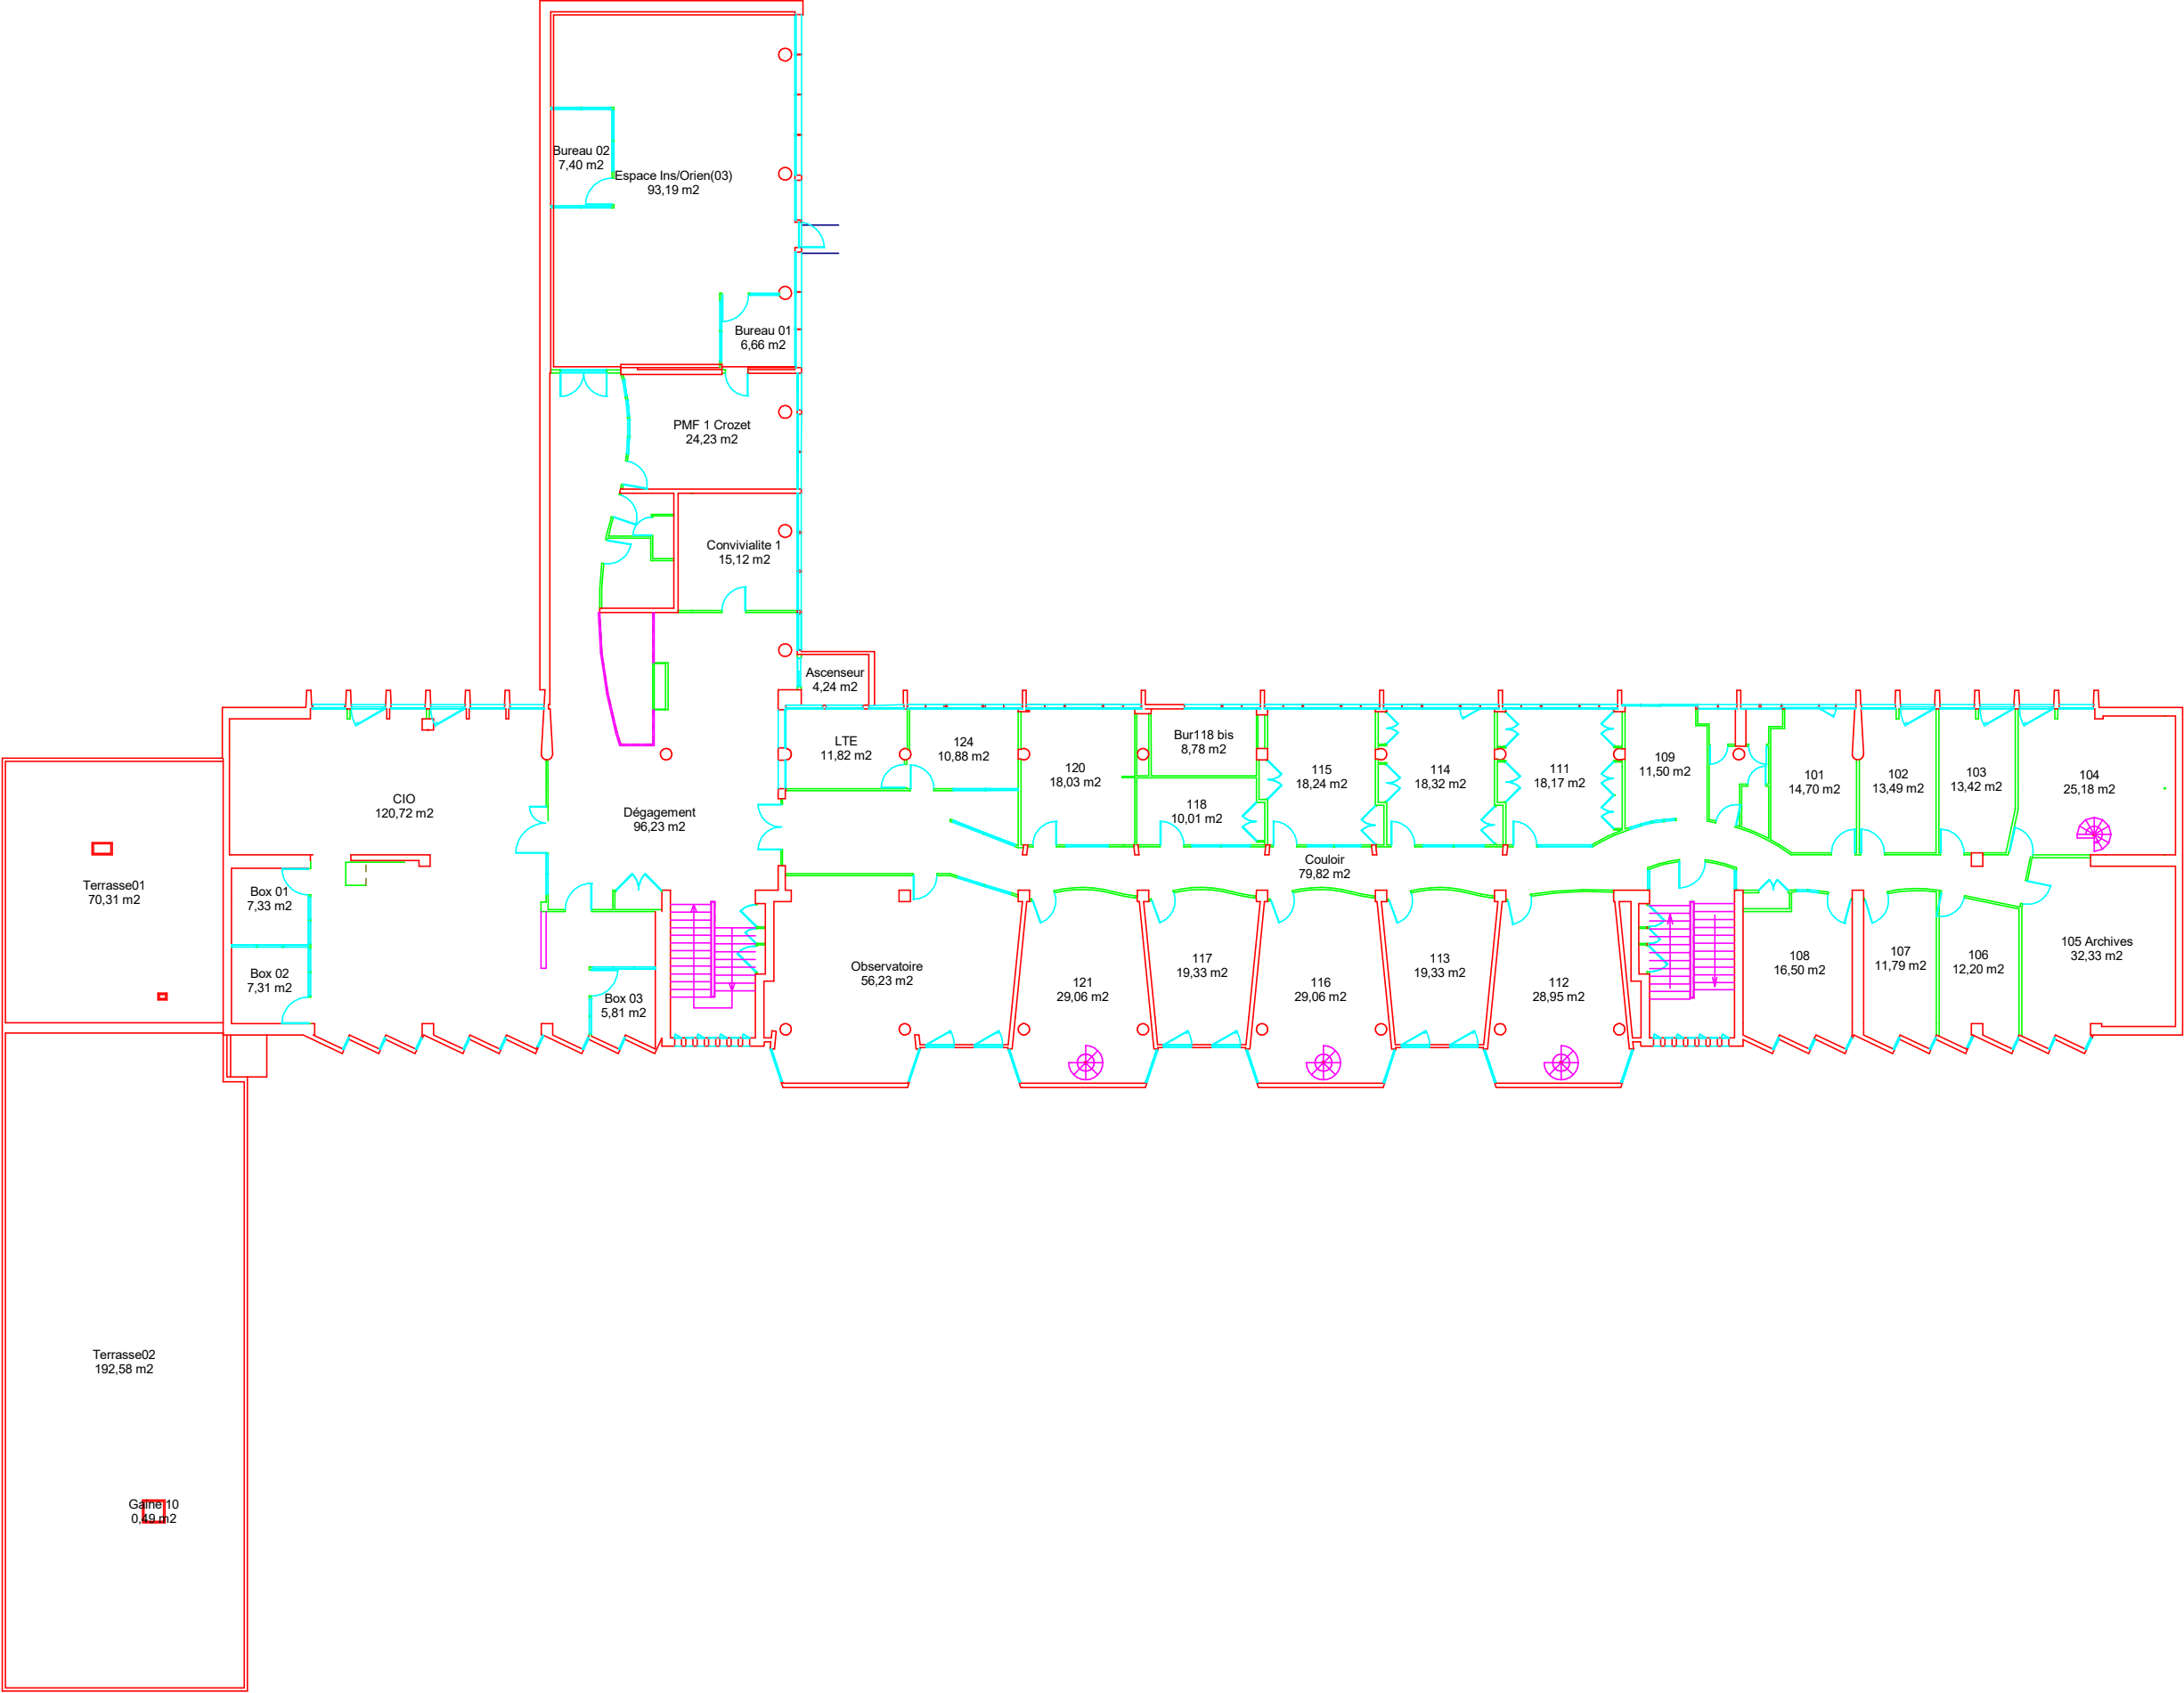

	Echelle: libre 5.00 m		Nom Fichier : PMF		Date Impression: 15/04/2026	
	Bâtiment : Pierre Mendès France 640 rue des Universités 38400 St Martin d'Hères					
Plan Numéro		01- Niveau 1 - 003				