


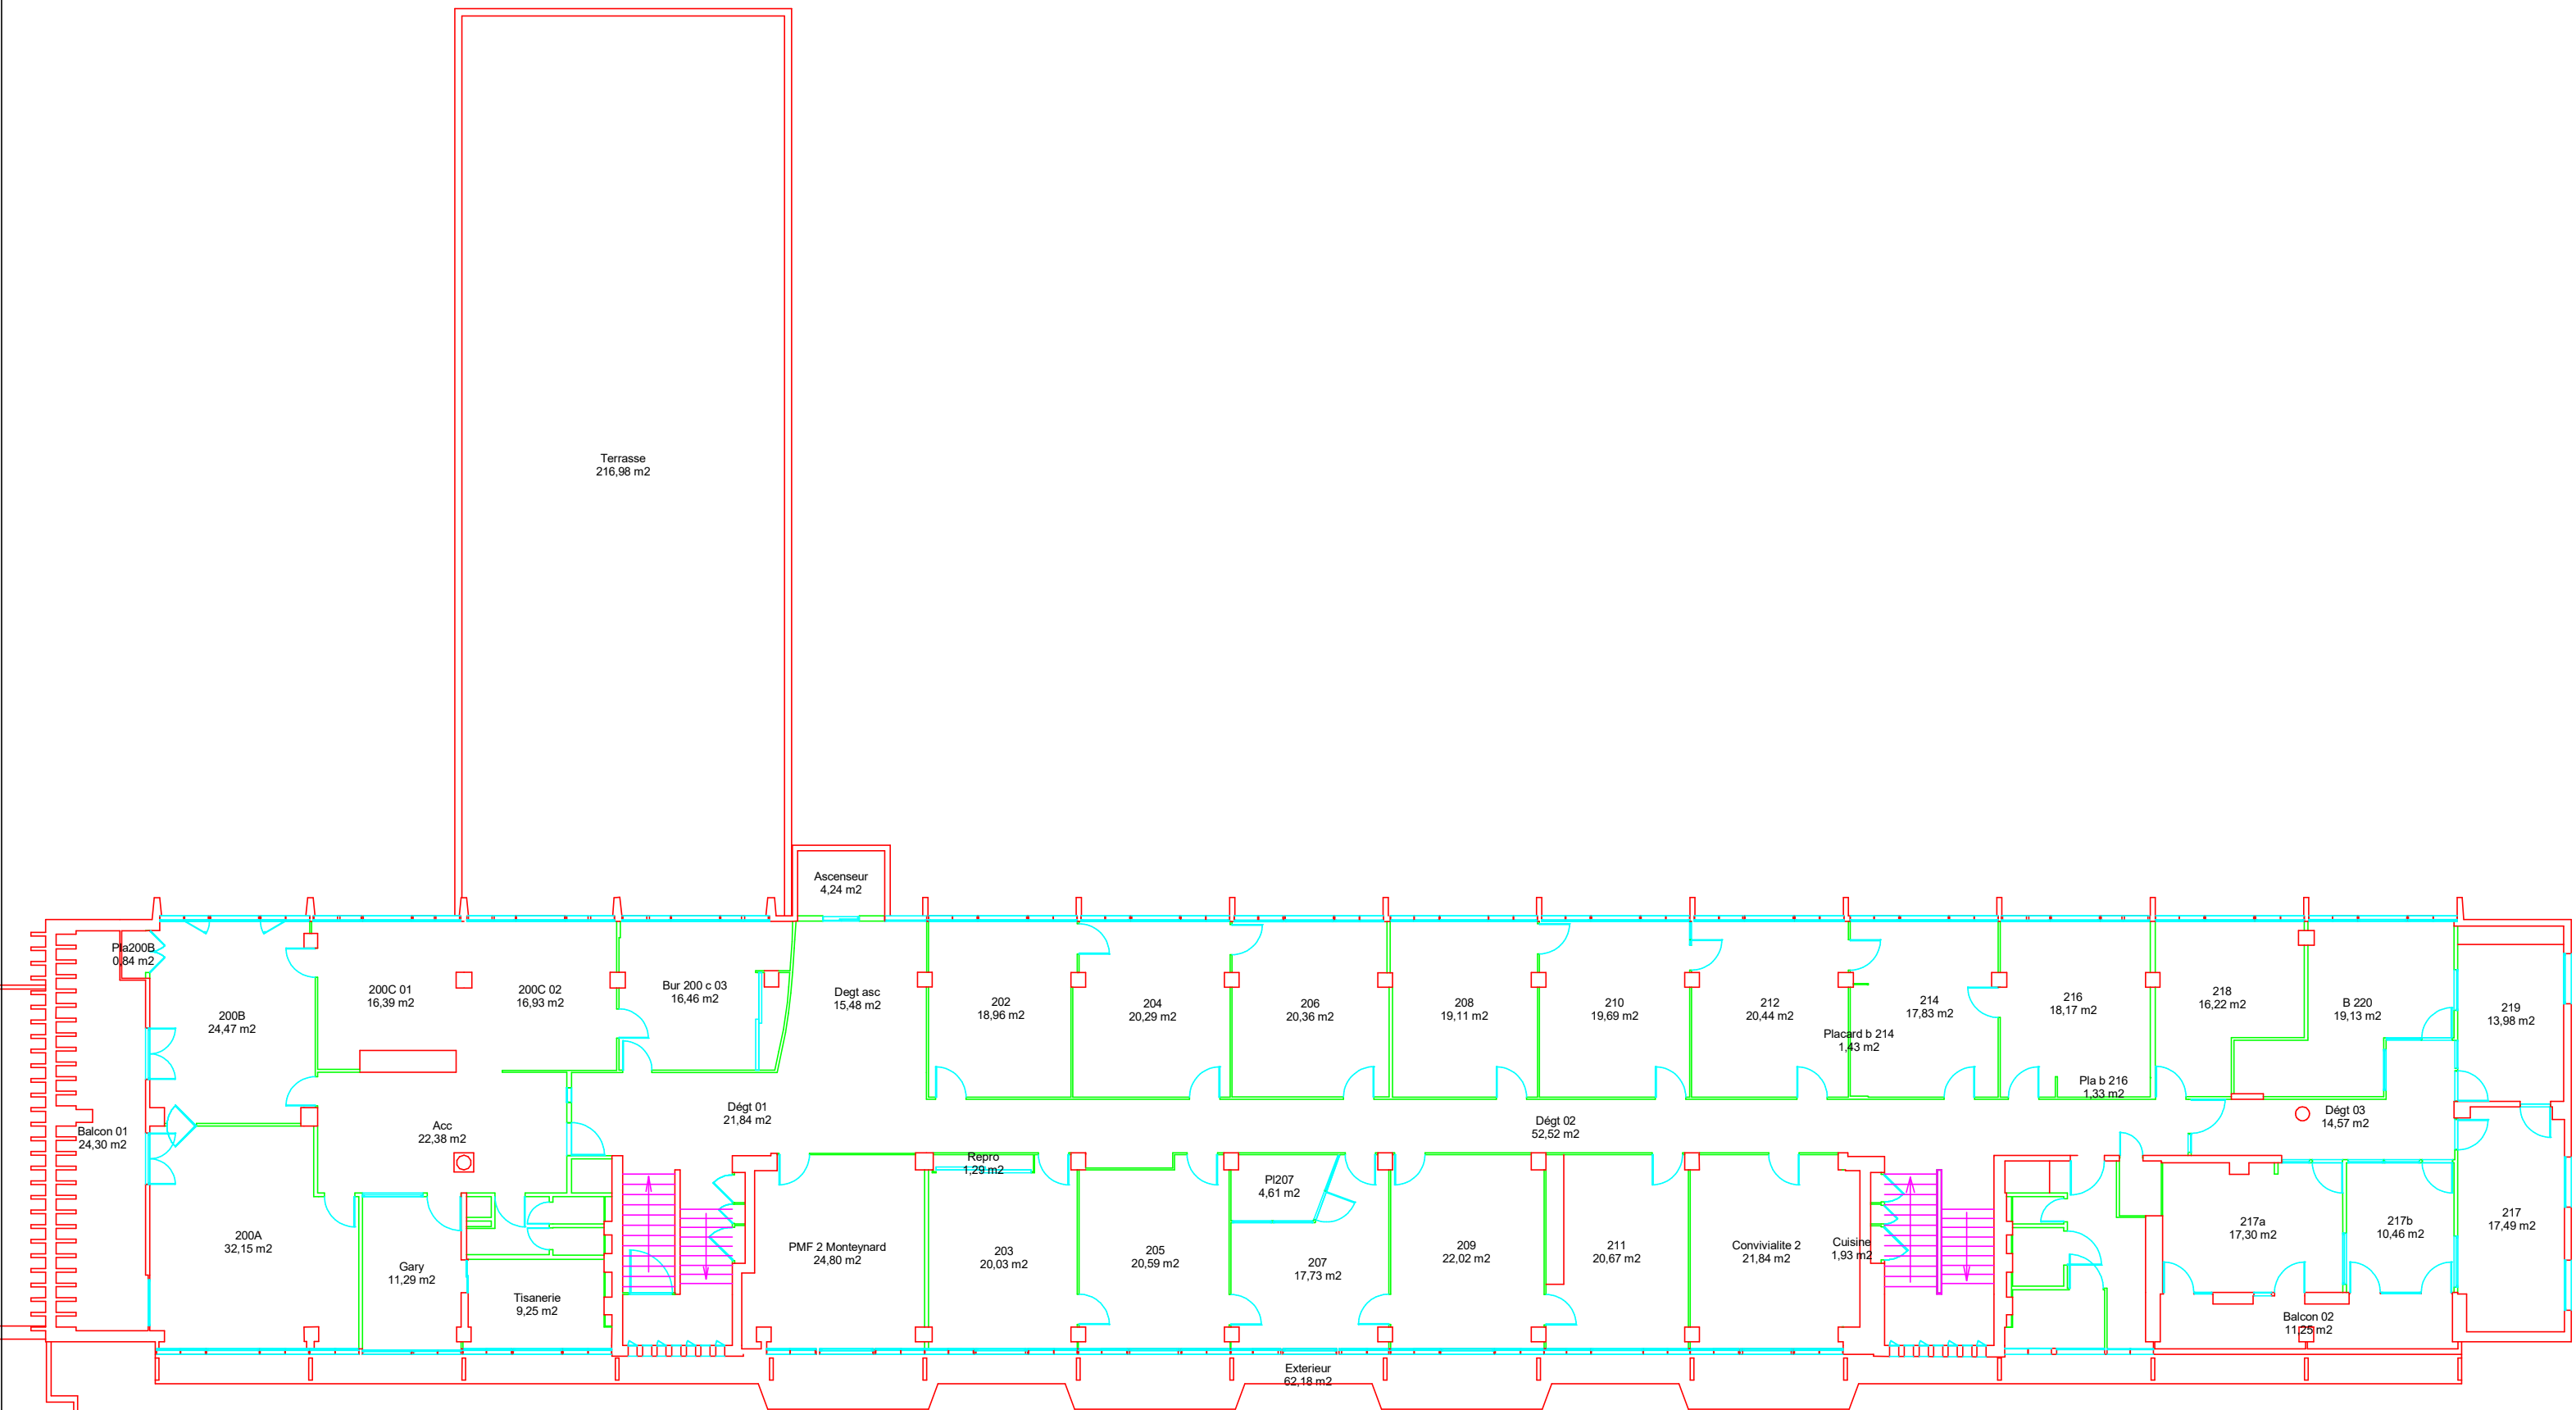

	Echelle: libre 		Nom Fichier : PMF	
	Bâtiment : Pierre Mendès France 640 rue des Universités 38400 St Martin d'Hères		Date Impression: 15/04/2026	

Plan Numéro	02- Niveau 2 - 005