


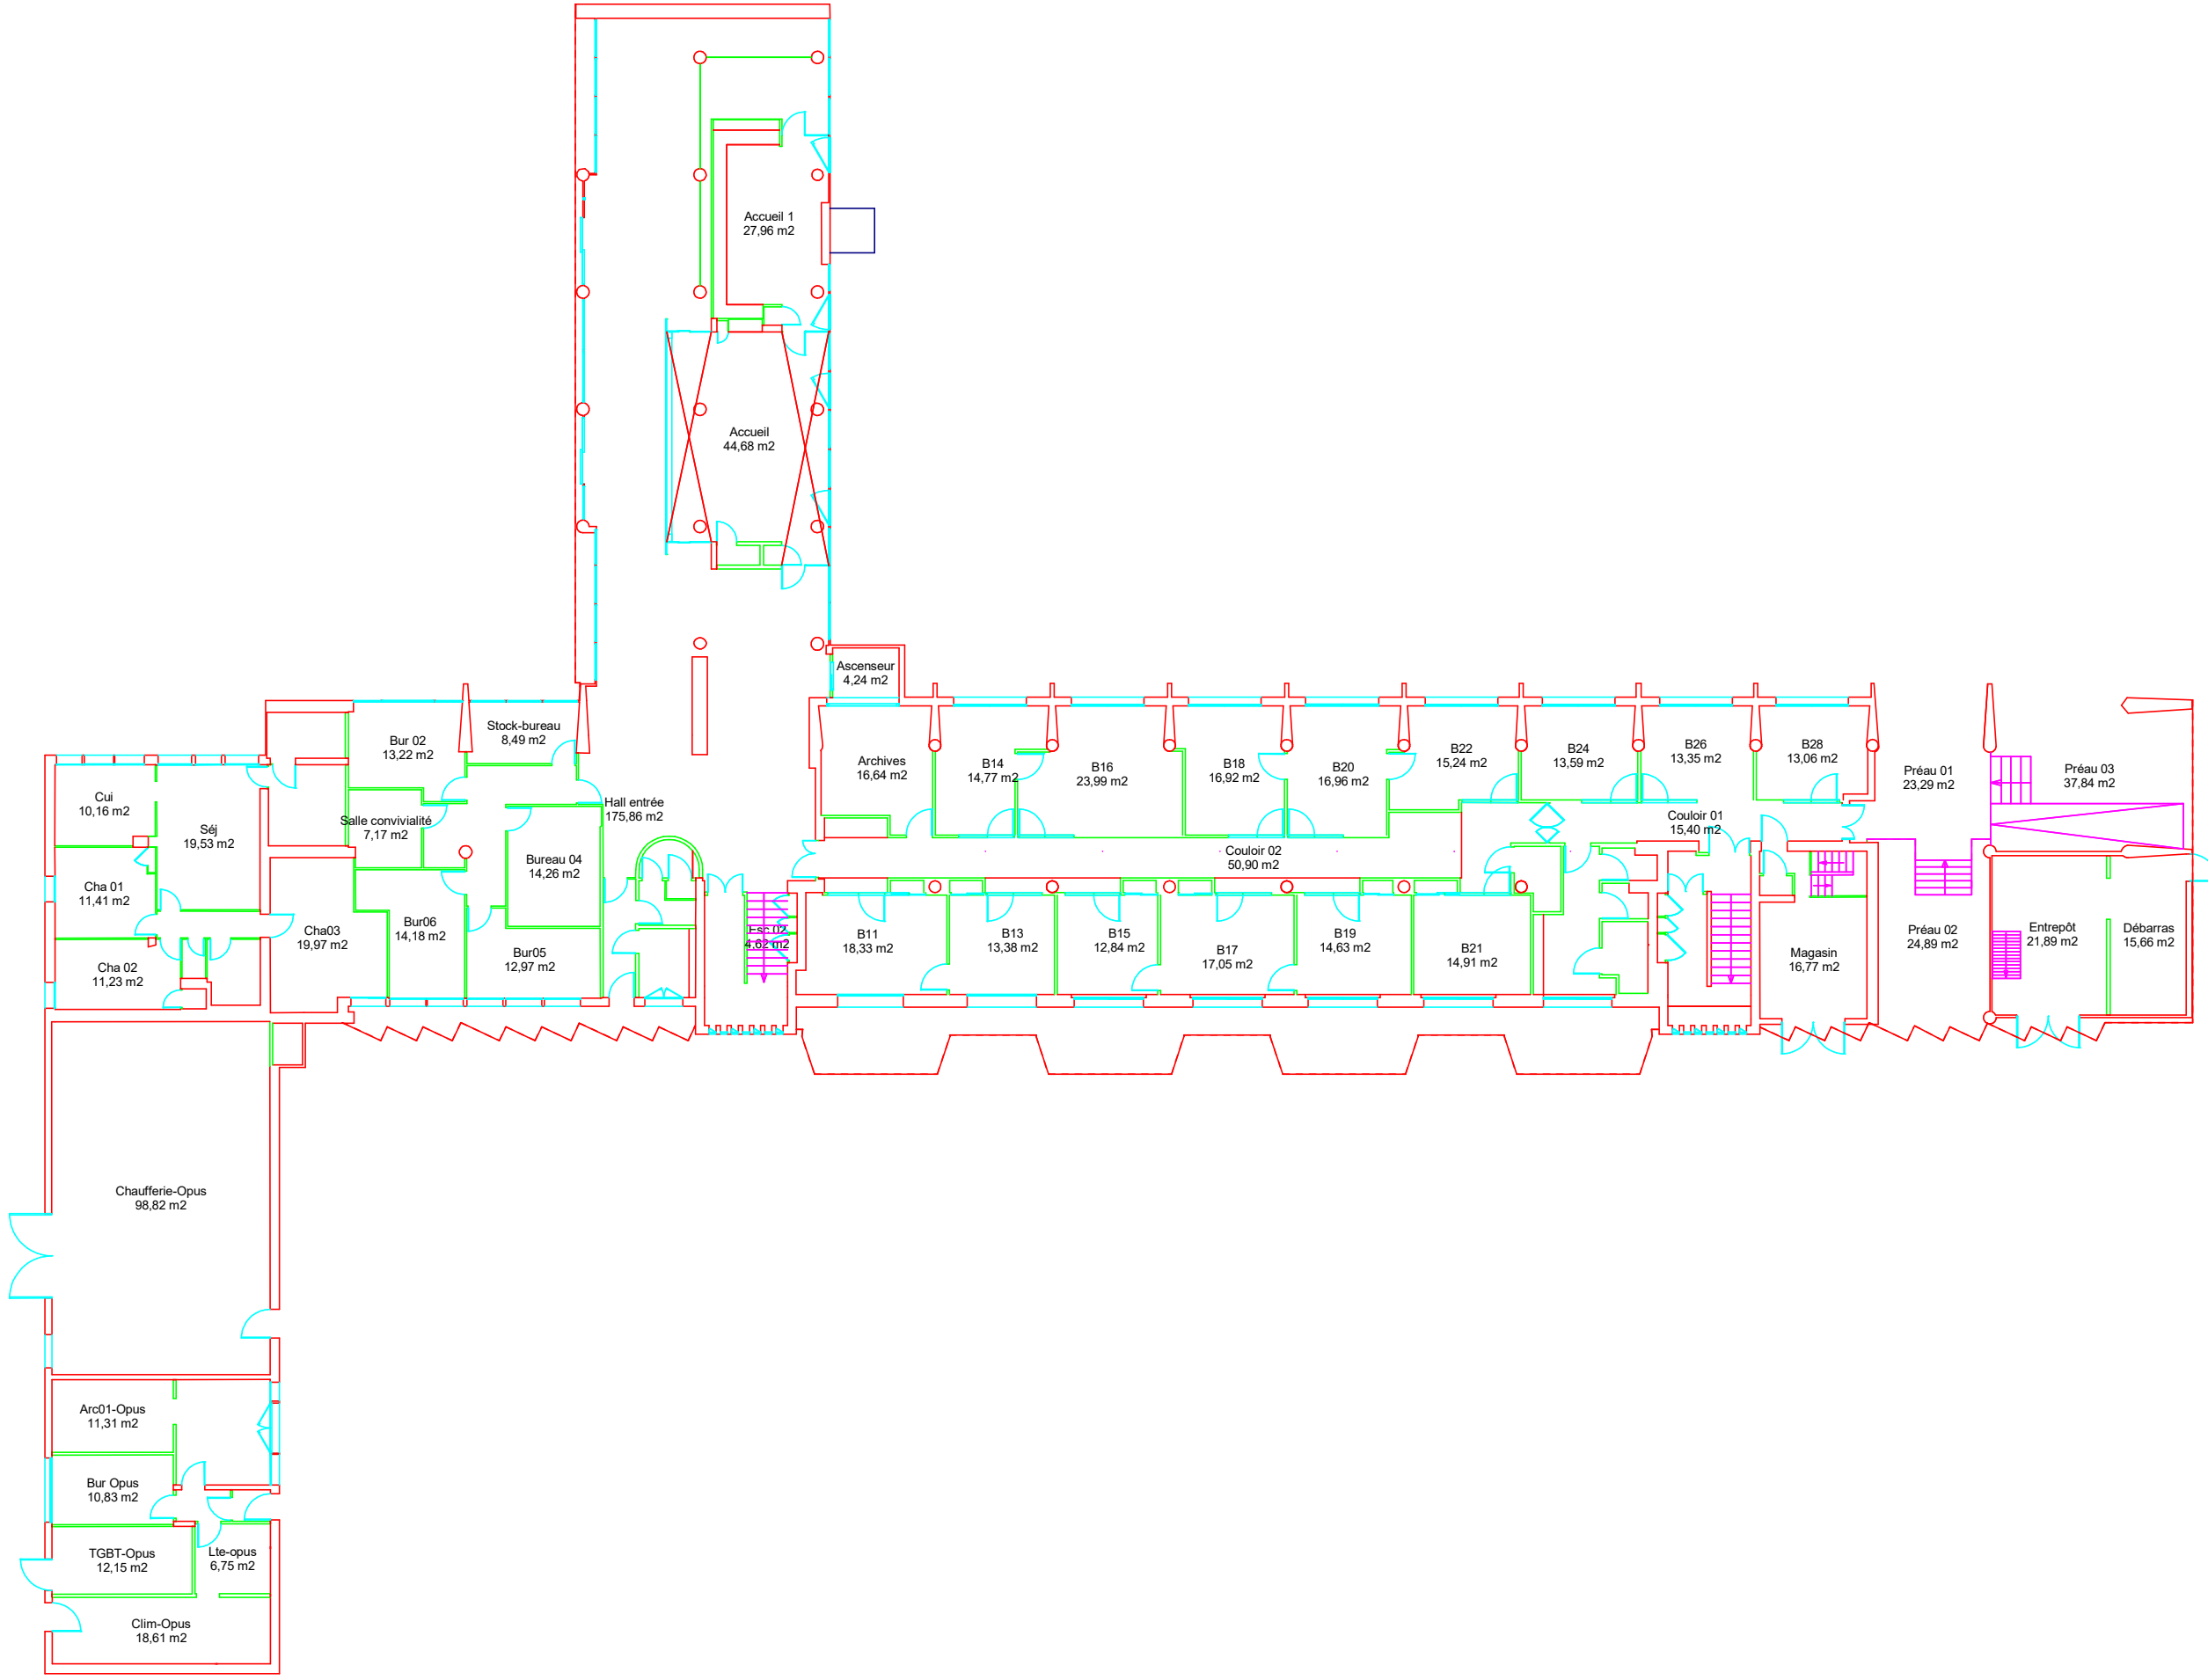

Echelle: libre 5.00 m		Nom Fichier : PMF		Date Impression: 15/04/2026
Bâtiment : Pierre Mendès France 640 rue des Universités 38400 St Martin d'Hères				

Plan Numéro	00- RDC - 001