


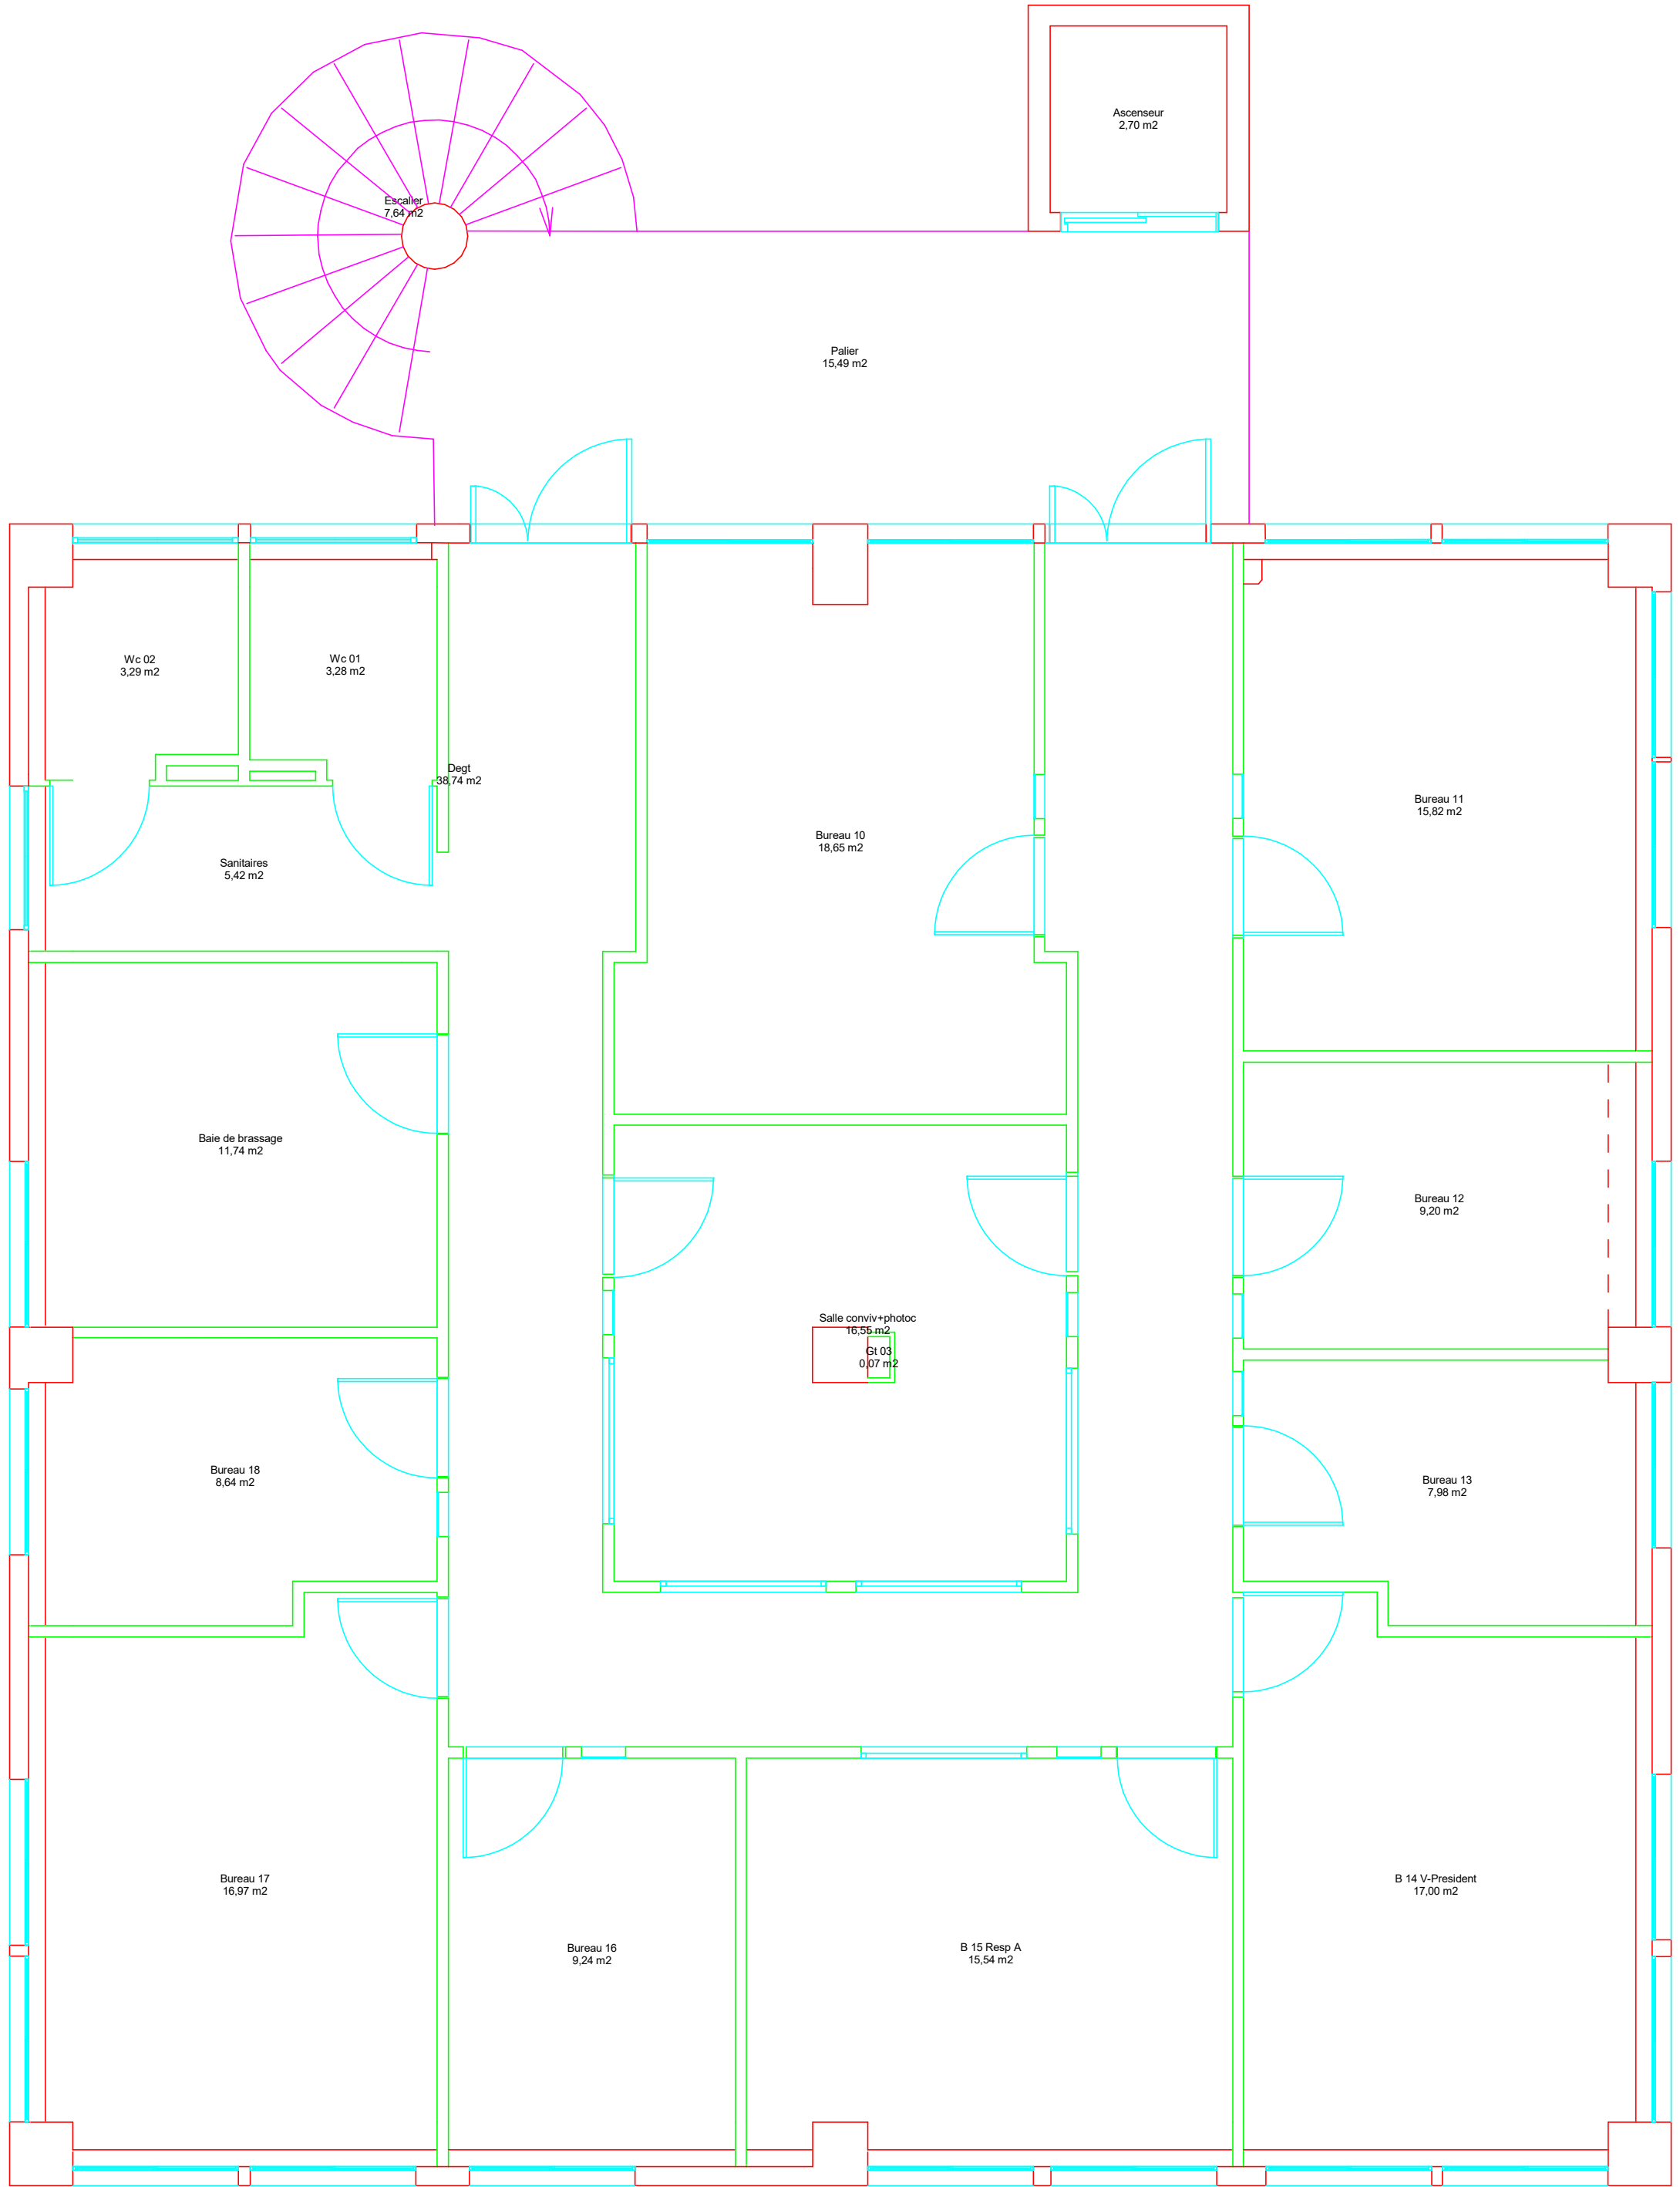

	Echelle:	libre	1.00 m	Nom Fichier : PMF2
	Bâtiment : Pierre Mendès France 2 1001 rue des résidences Domaine Universitaire 38400 St Martin d'Hères			Date Impression: 15/04/2026

Plan Numéro

01- Niveau 1 - 001
