


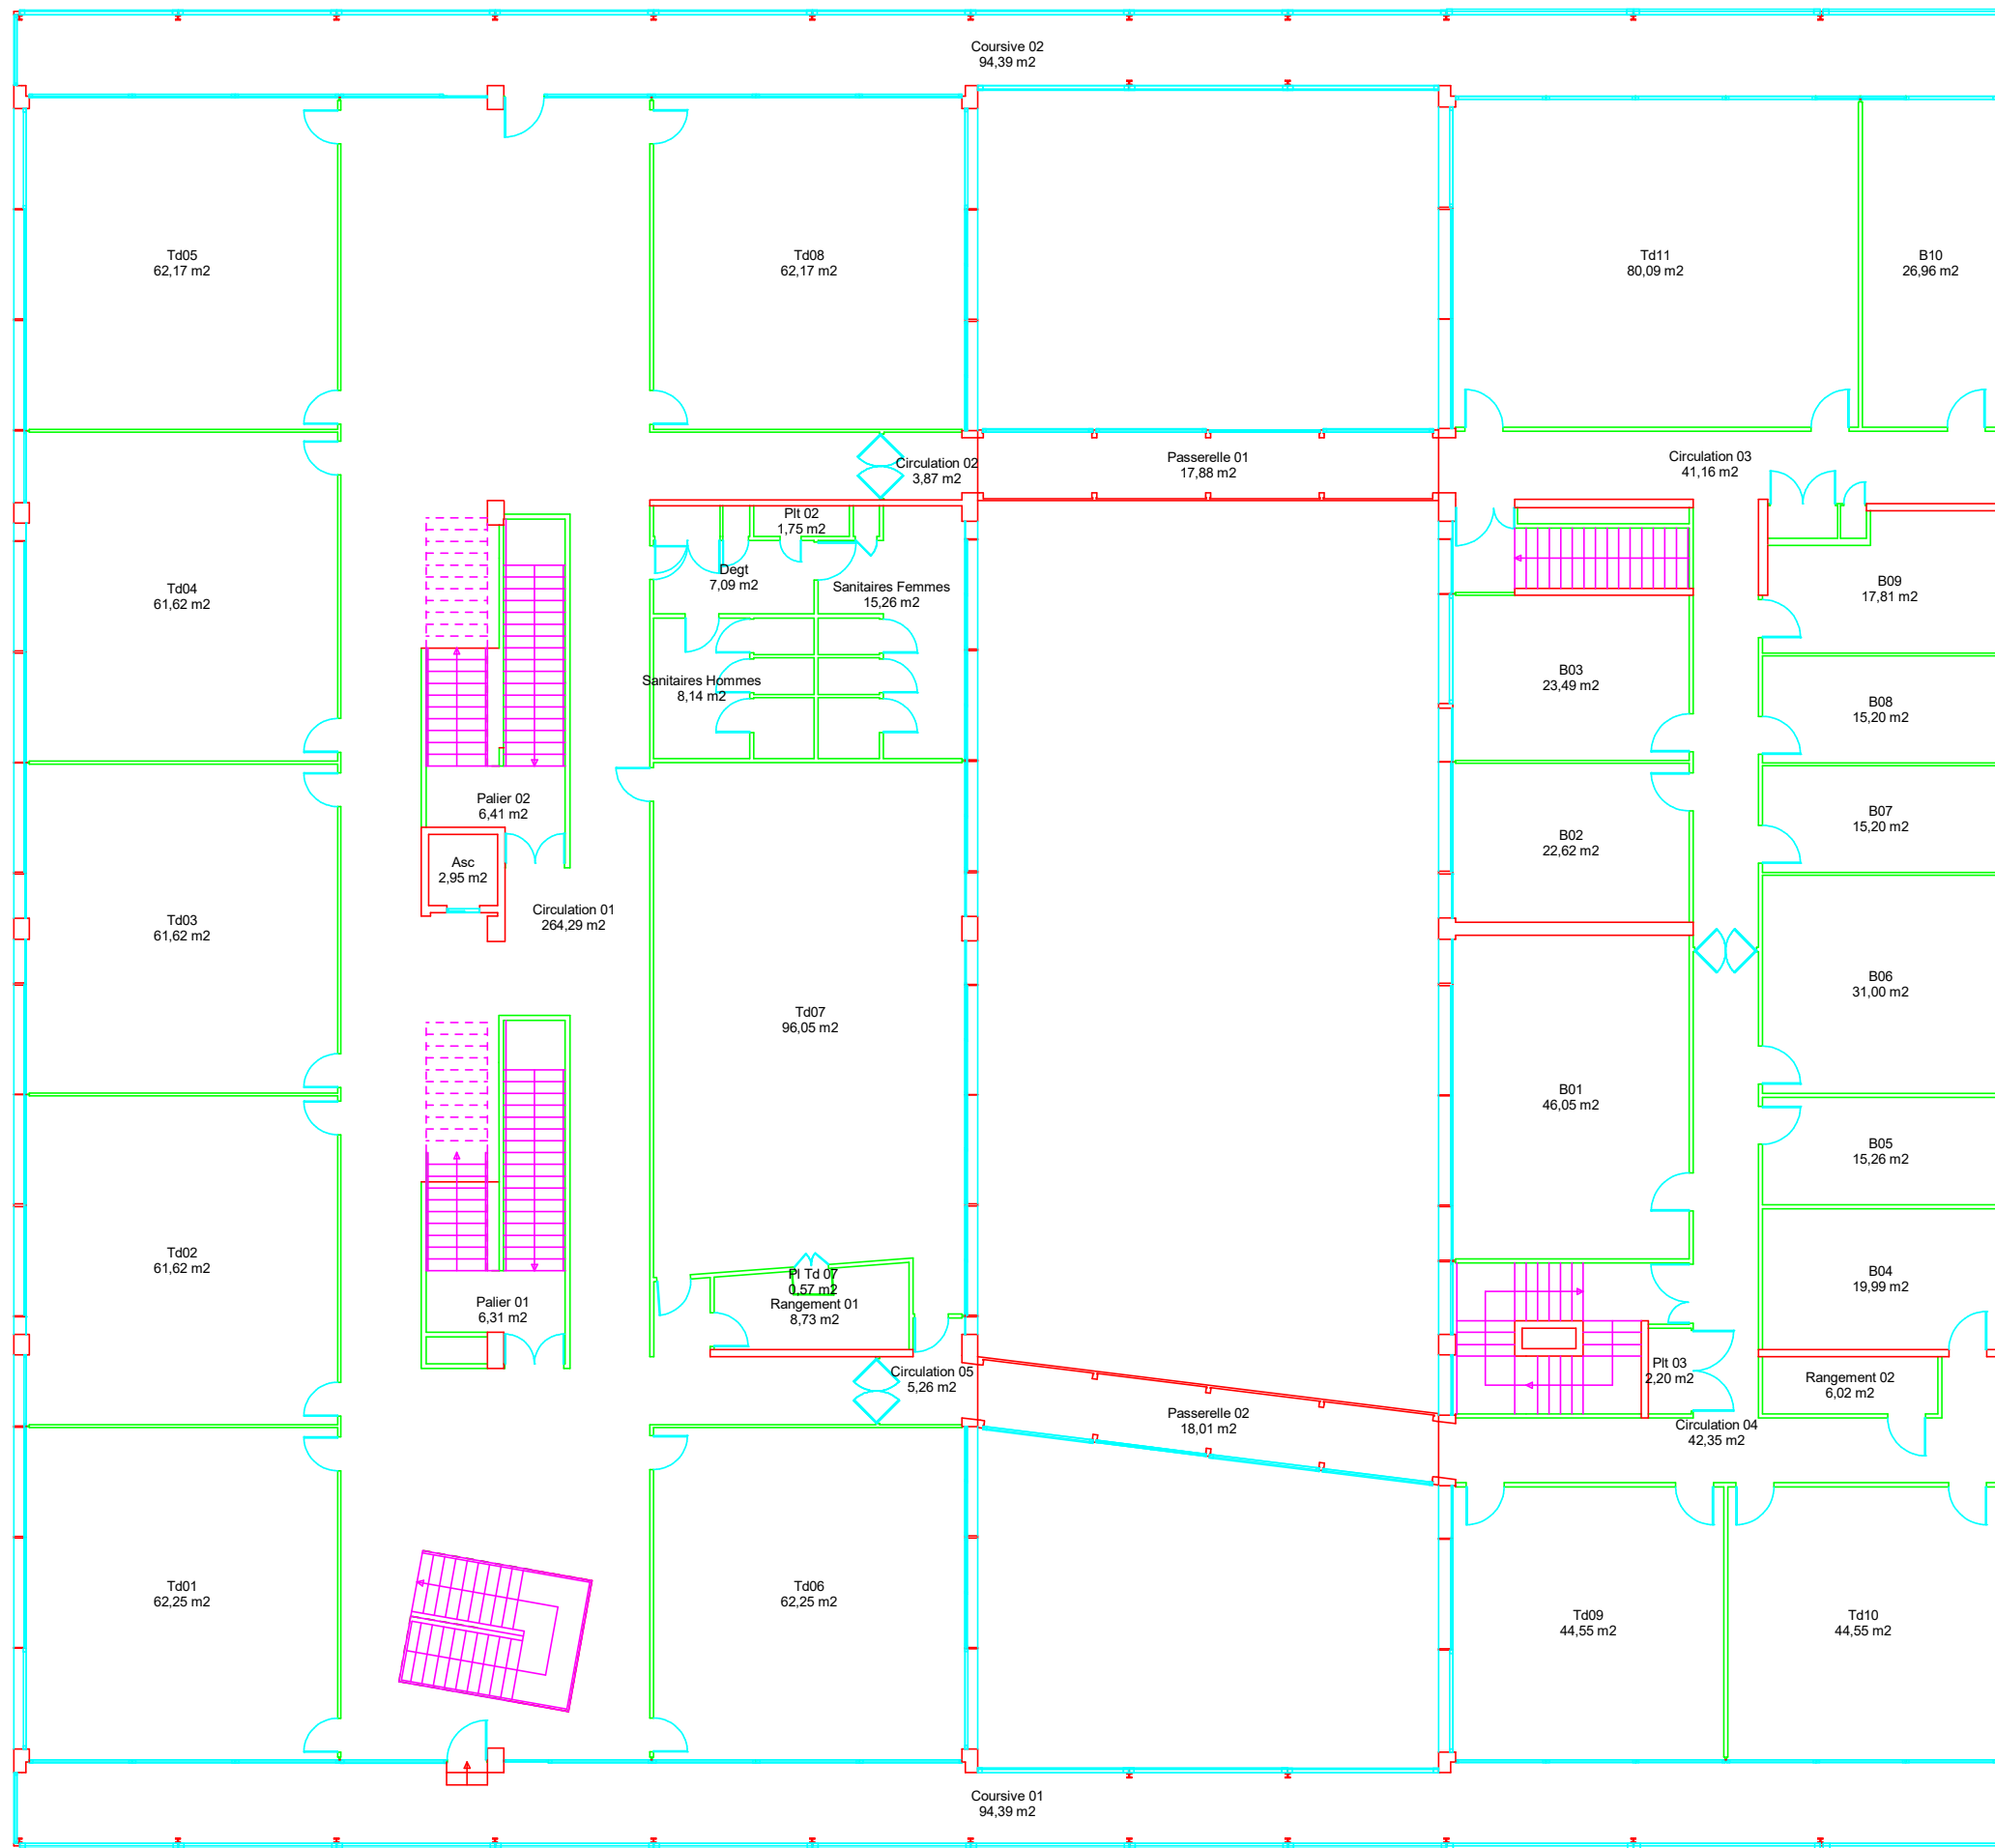

	Echelle: libre		Nom Fichier : ARSH	
Bâtiment : ARSH 1281 rue des universités 38400 Gières				

Plan Numéro

01- Niveau 1 - 002
