


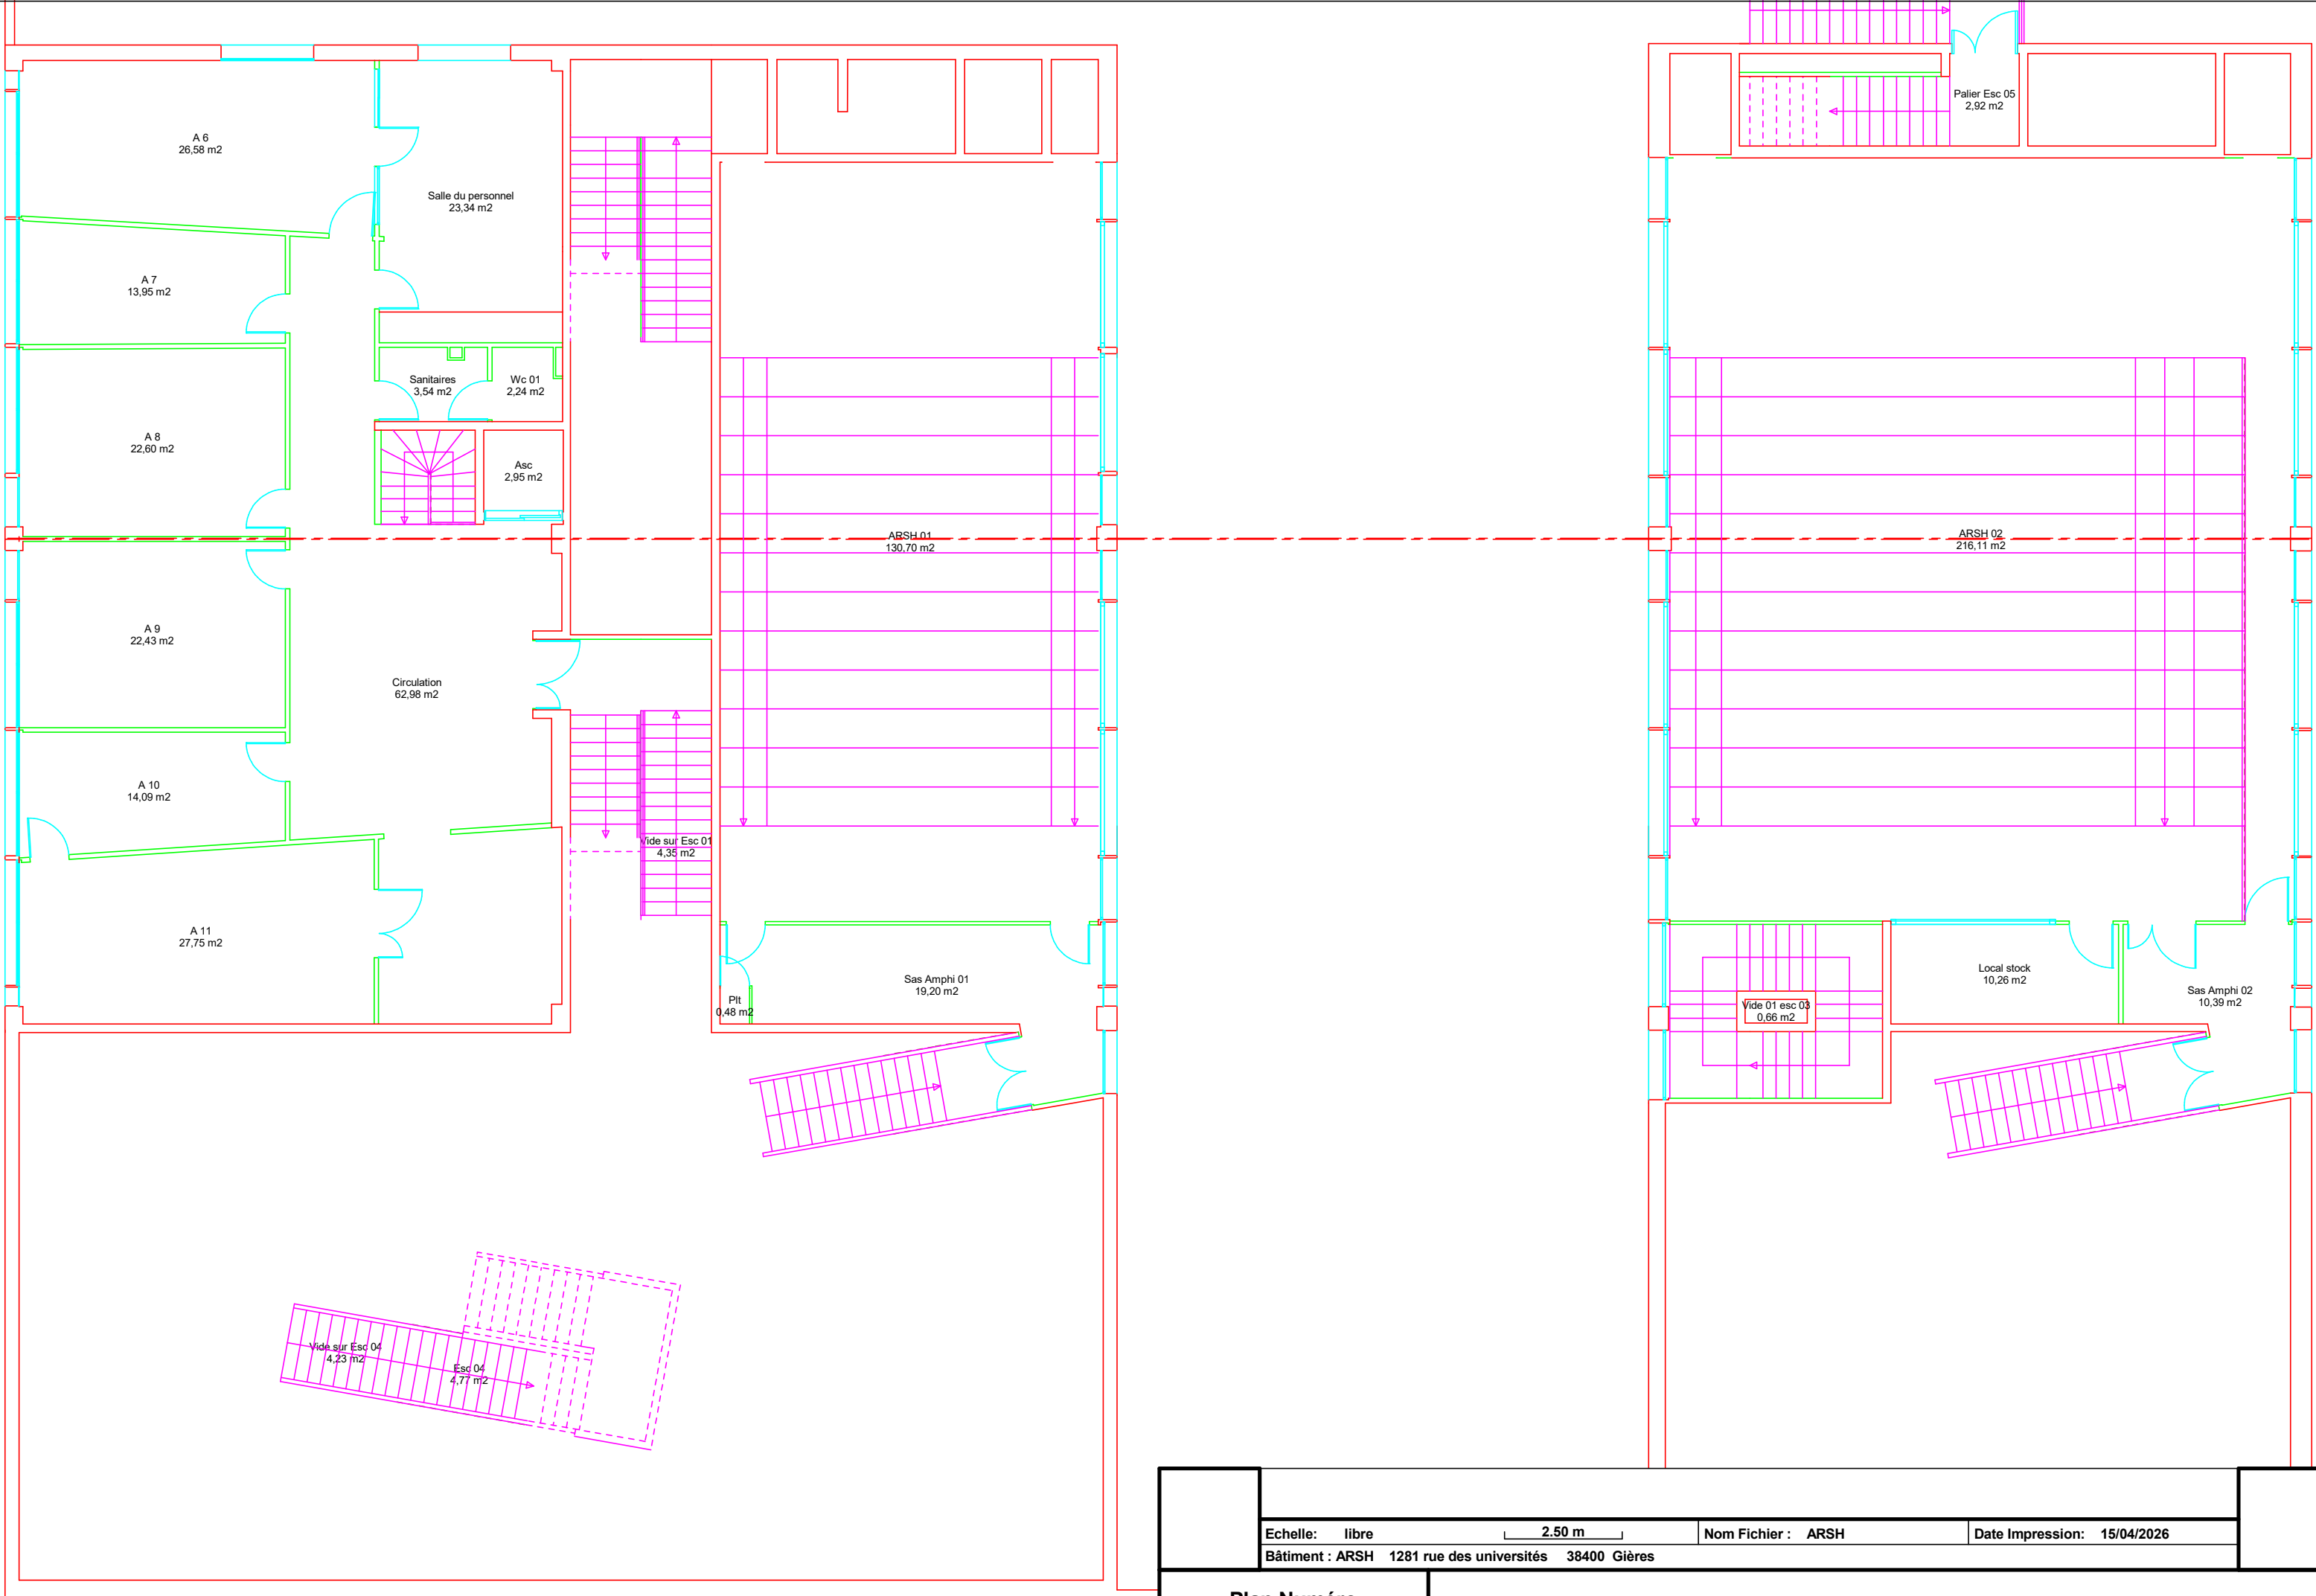

Plan Numéro

00b- RDC bis - 001