


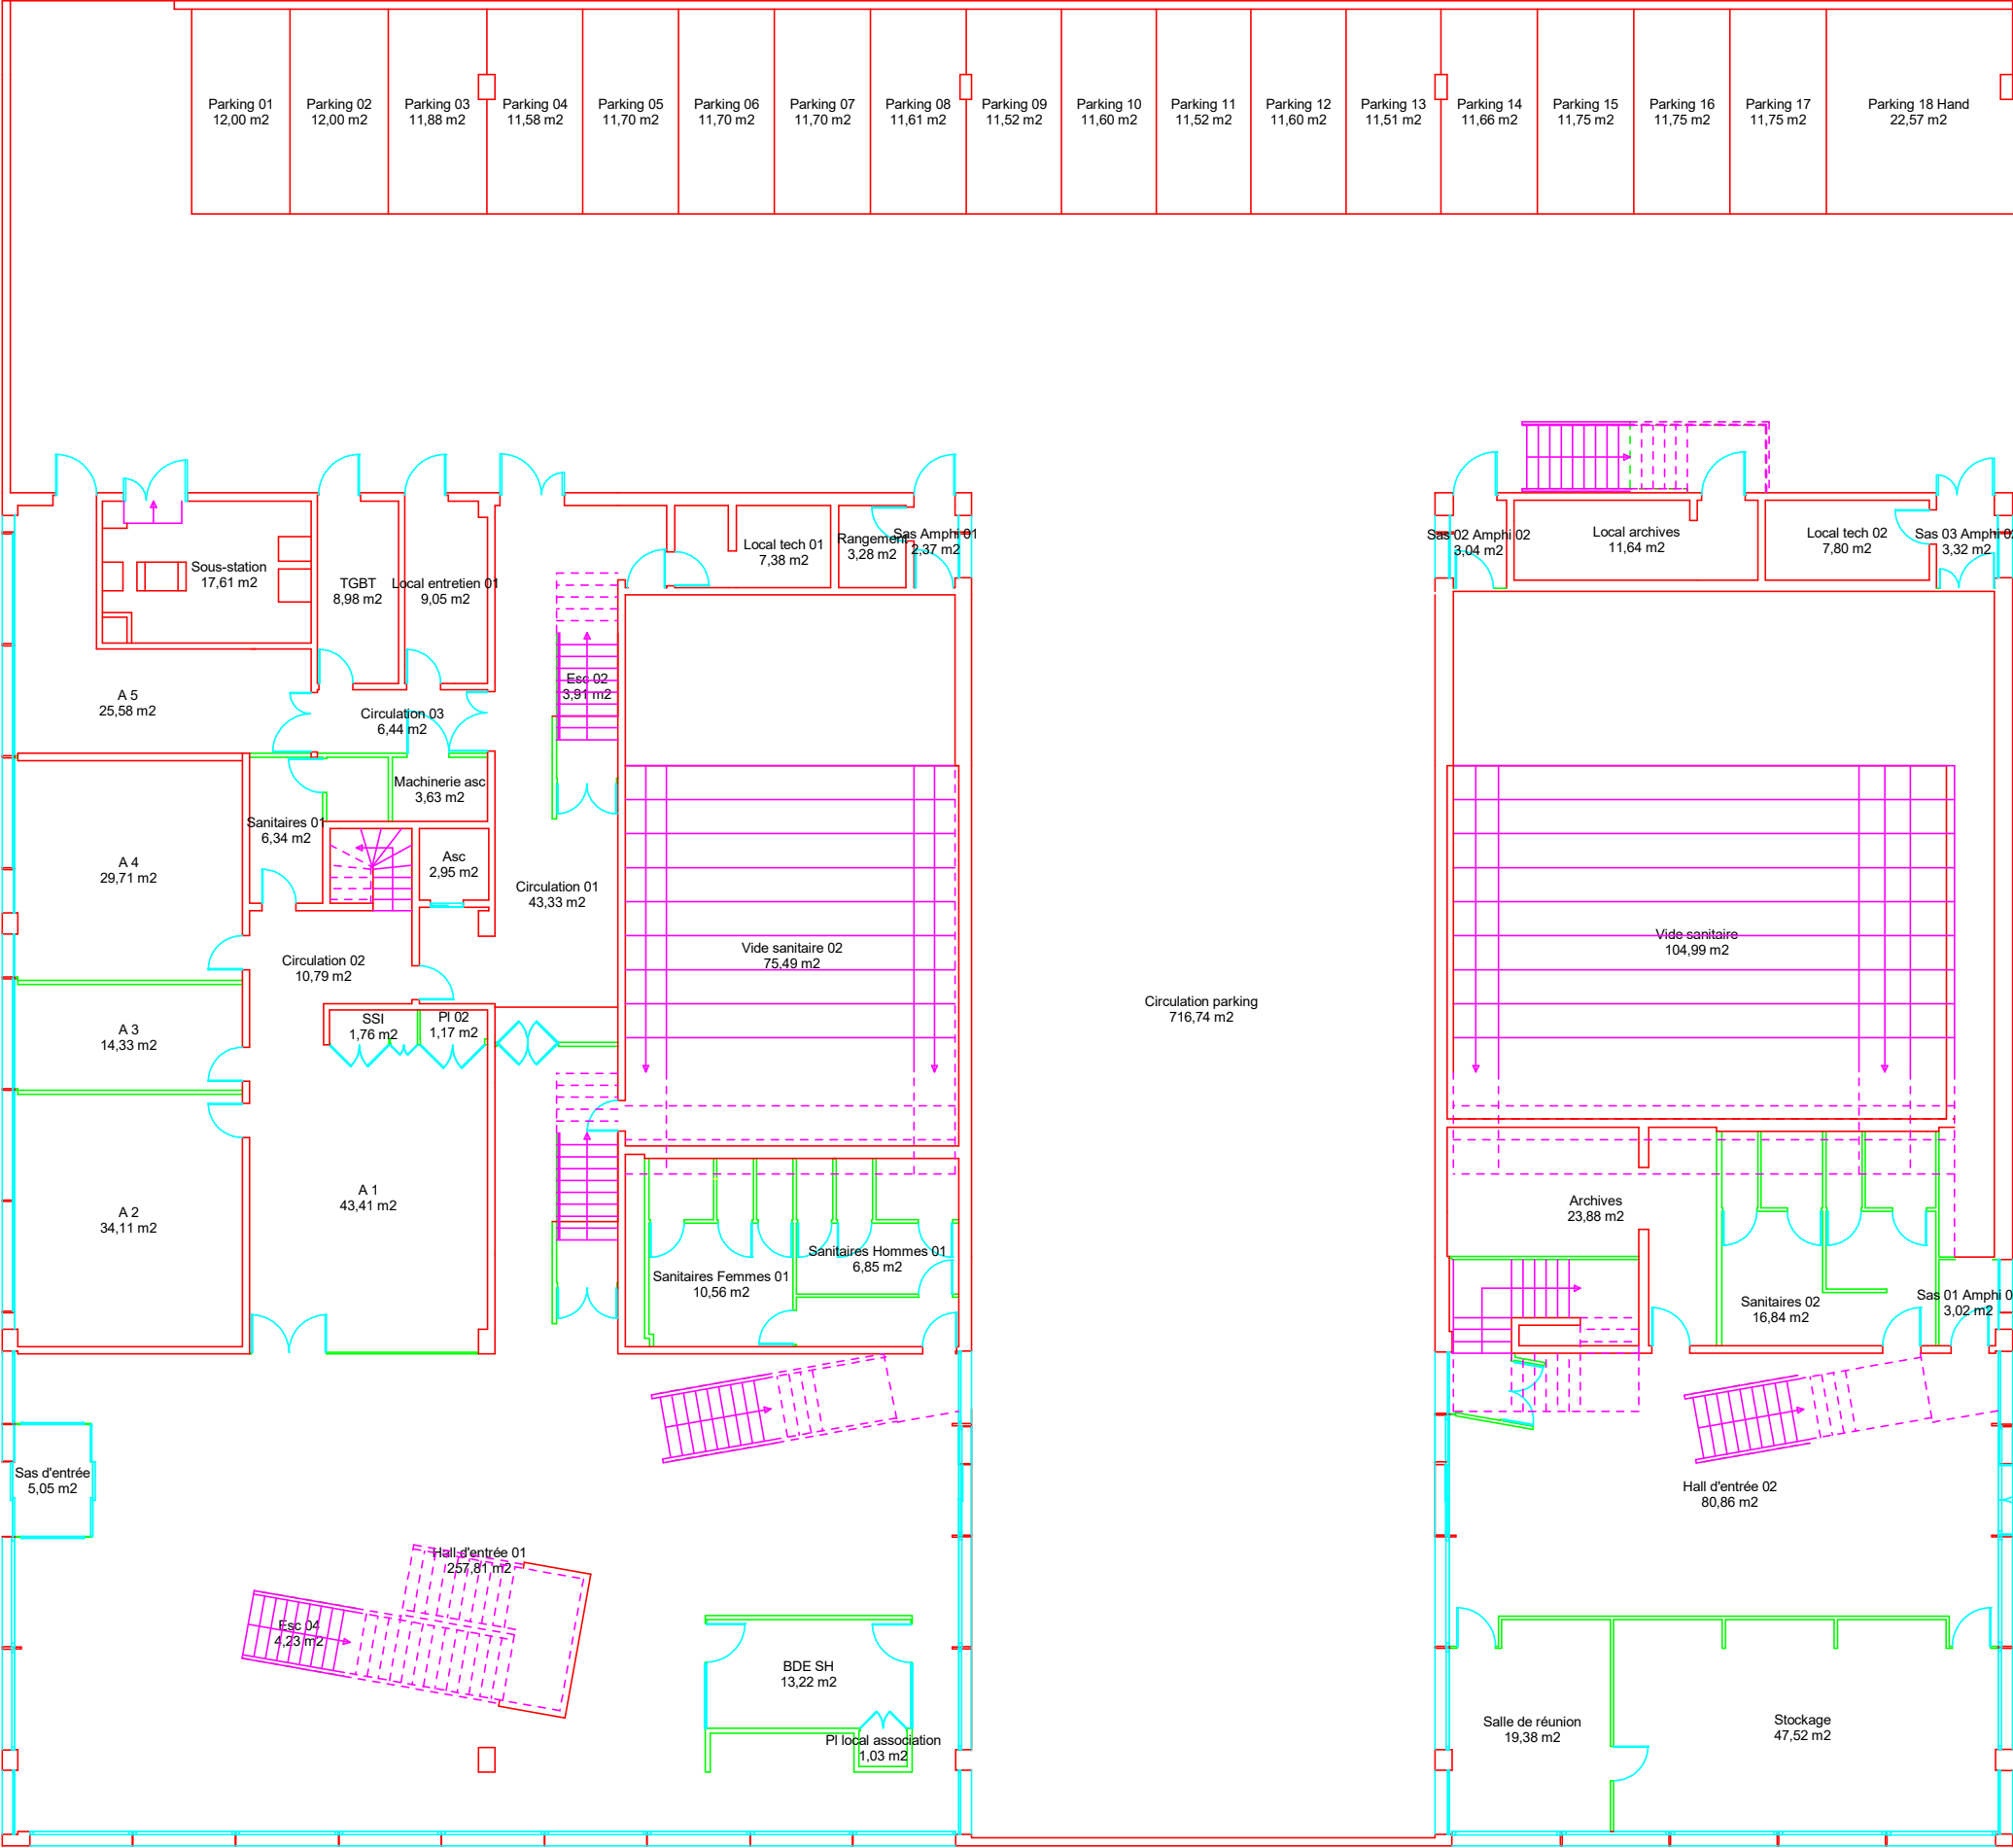

	Echelle: libre										

Plan Numéro	00- RDC - 000