


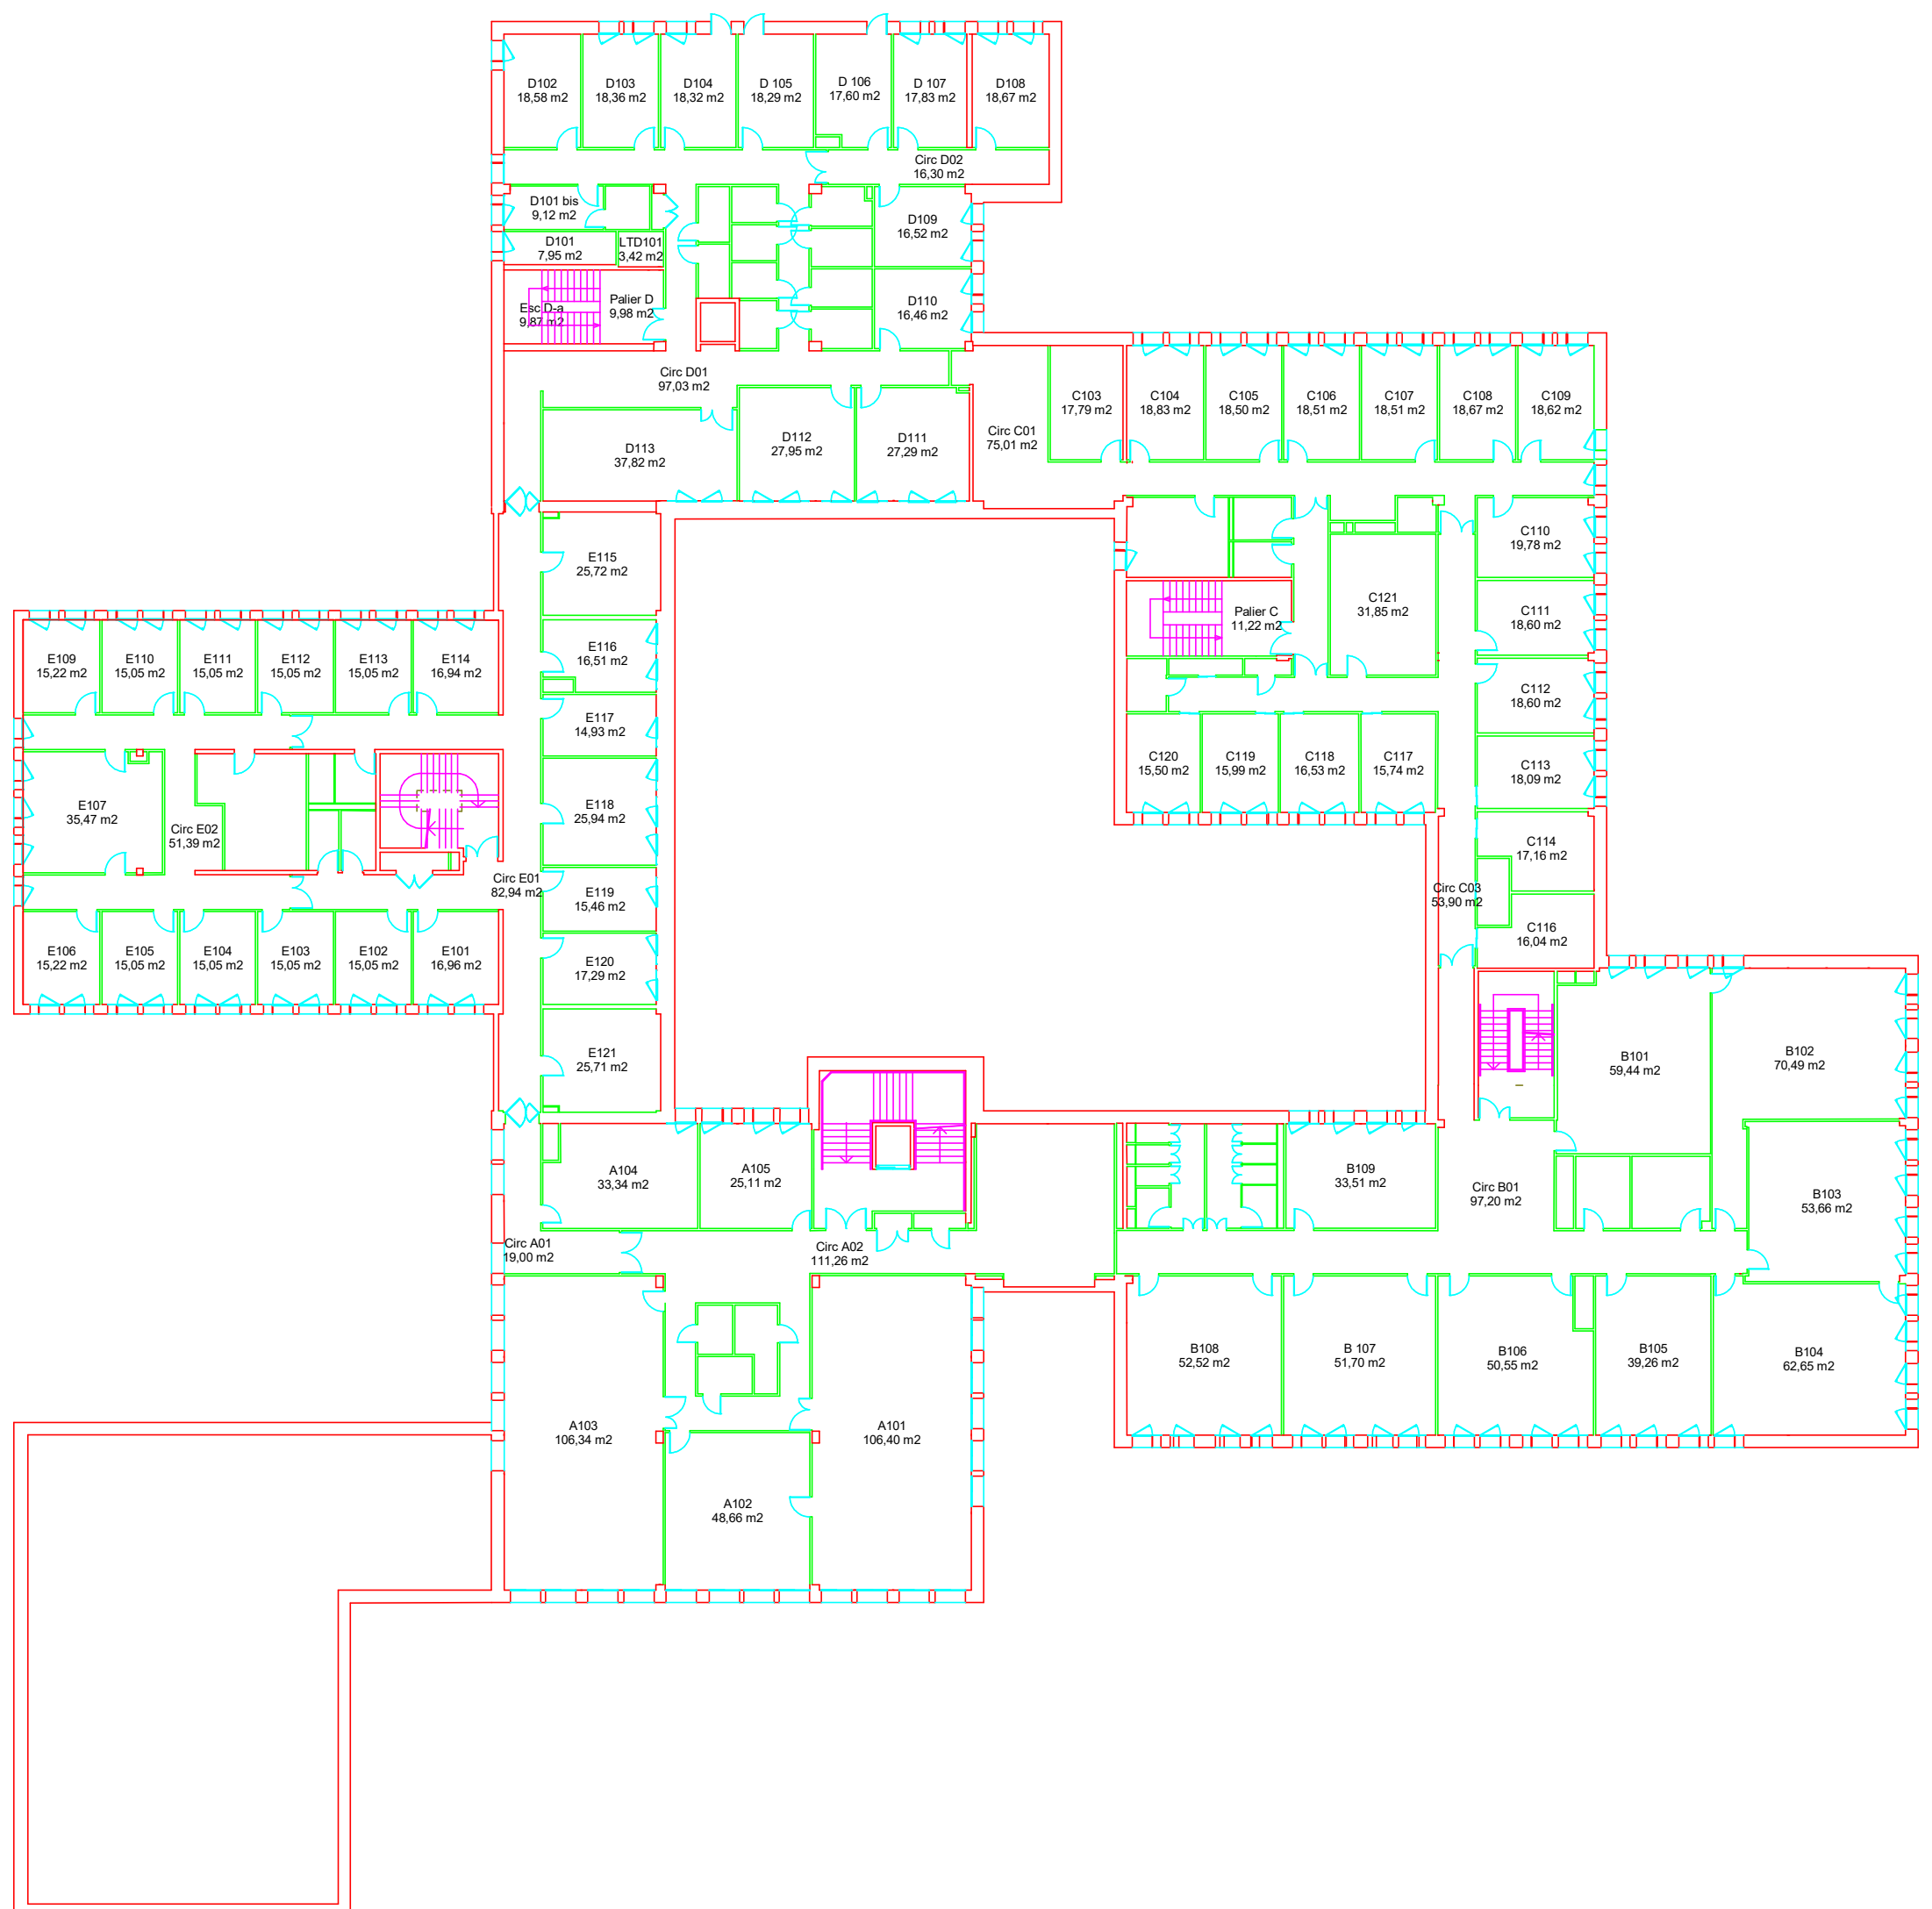

Echelle: libre		10.00 m	Nom Fichier : BSHM
Bâtiment : BSHM		1251 rue des universités	38610 Gières
Date Impression: 15/04/2026			

Plan Numéro	01- Niveau 1 - 001