


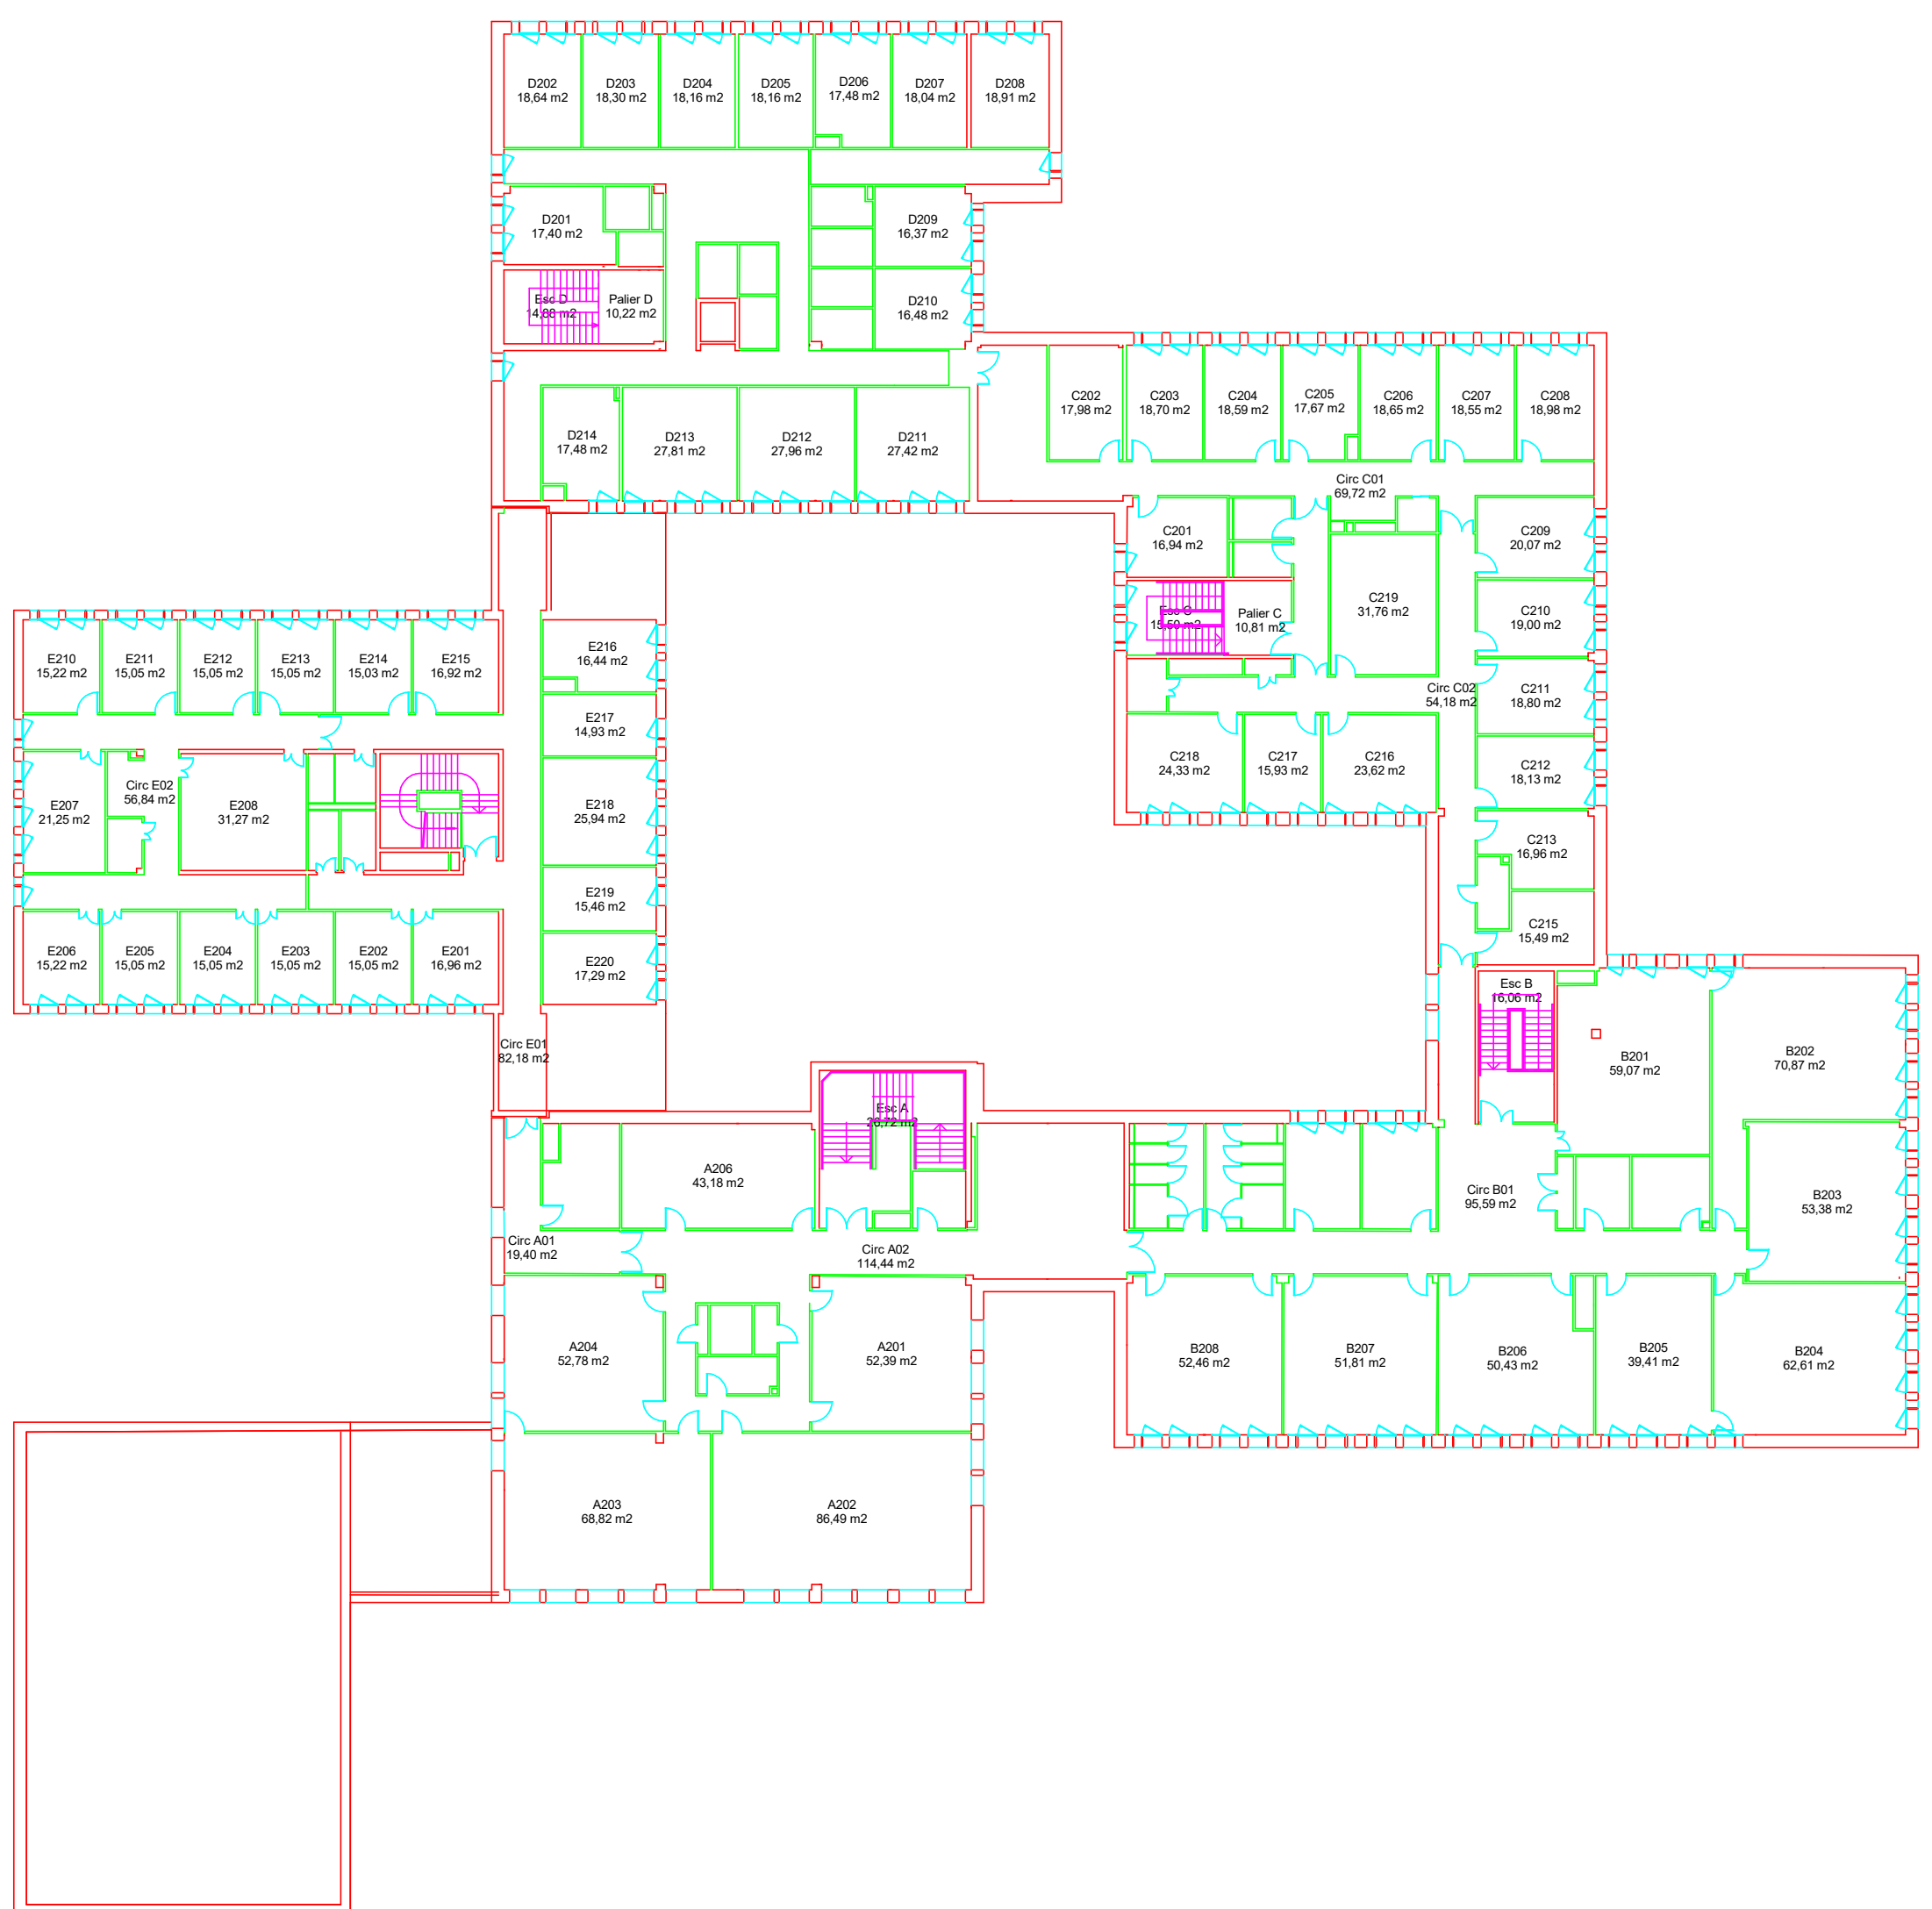

	Echelle: libre 		Nom Fichier : BSHM		Date Impression: 15/04/2026	
Bâtiment : BSHM 1251 rue des universités 38610 Gières						

Plan Numéro	02- Niveau 2 - 002