


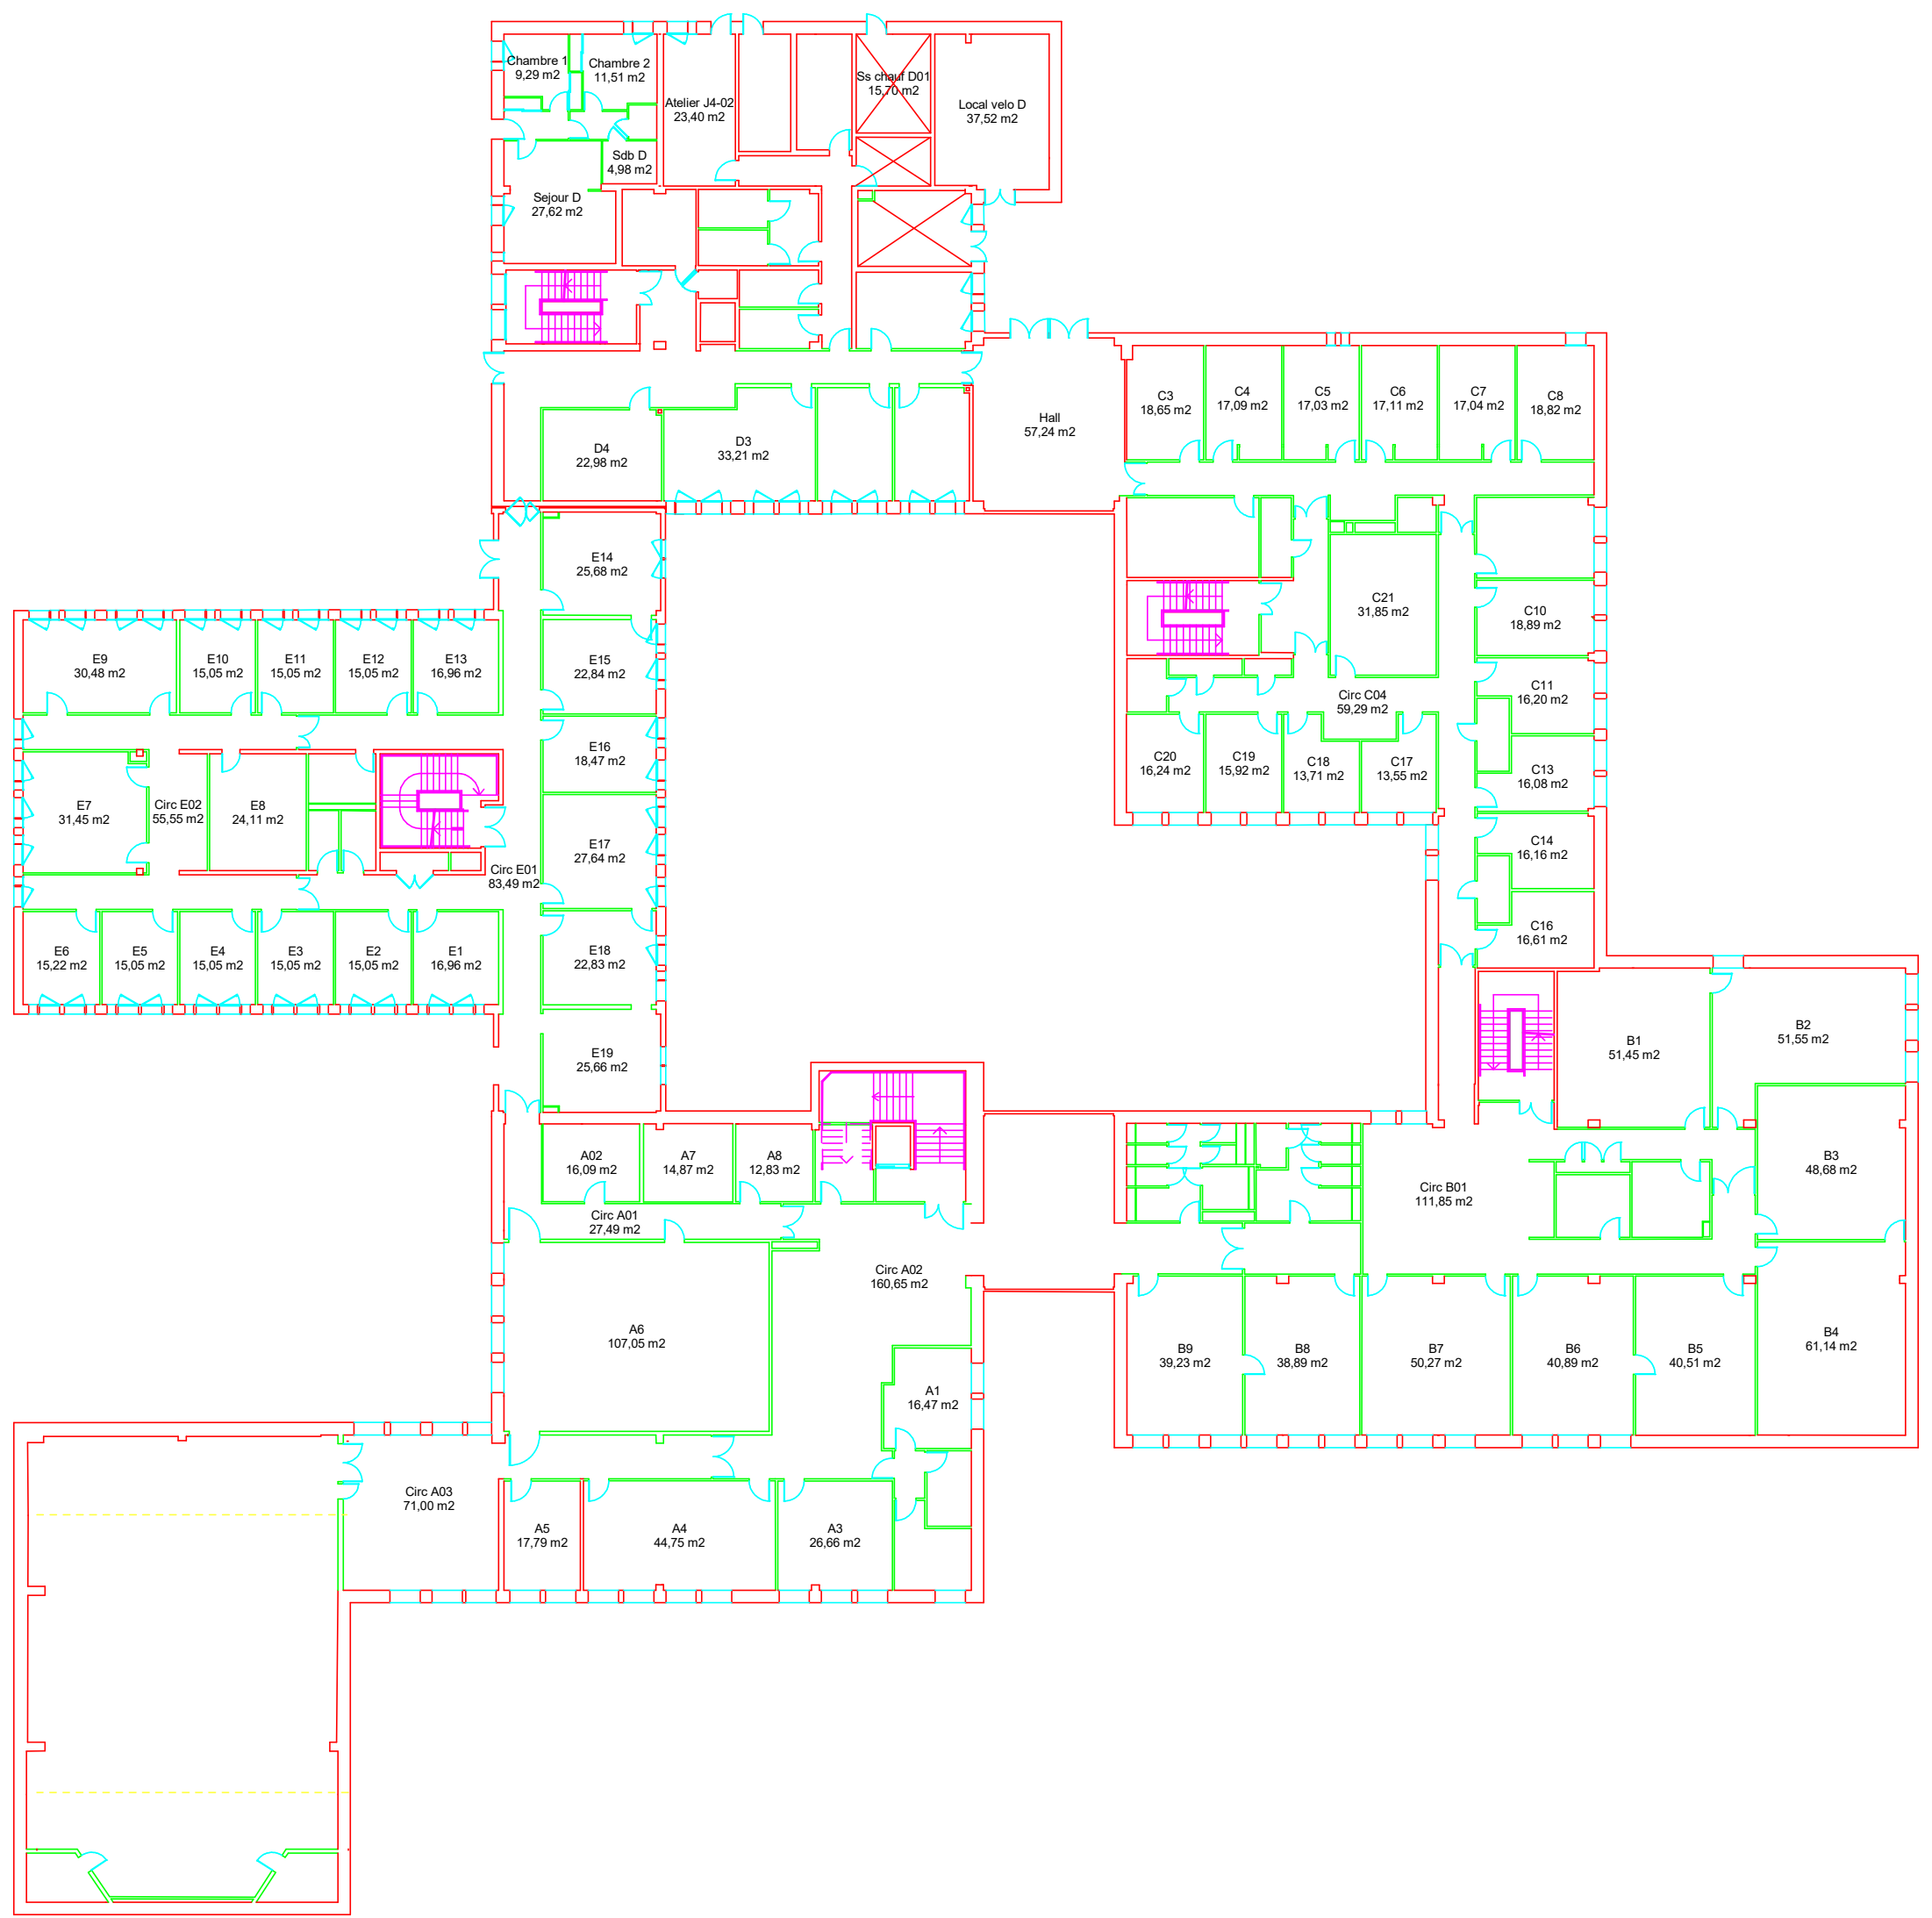

	Echelle:	libre	10.00 m	
	Bâtiment :	BSHM	1251 rue des universités 38610 Gières	

Plan Numéro	00- RDC - 000