


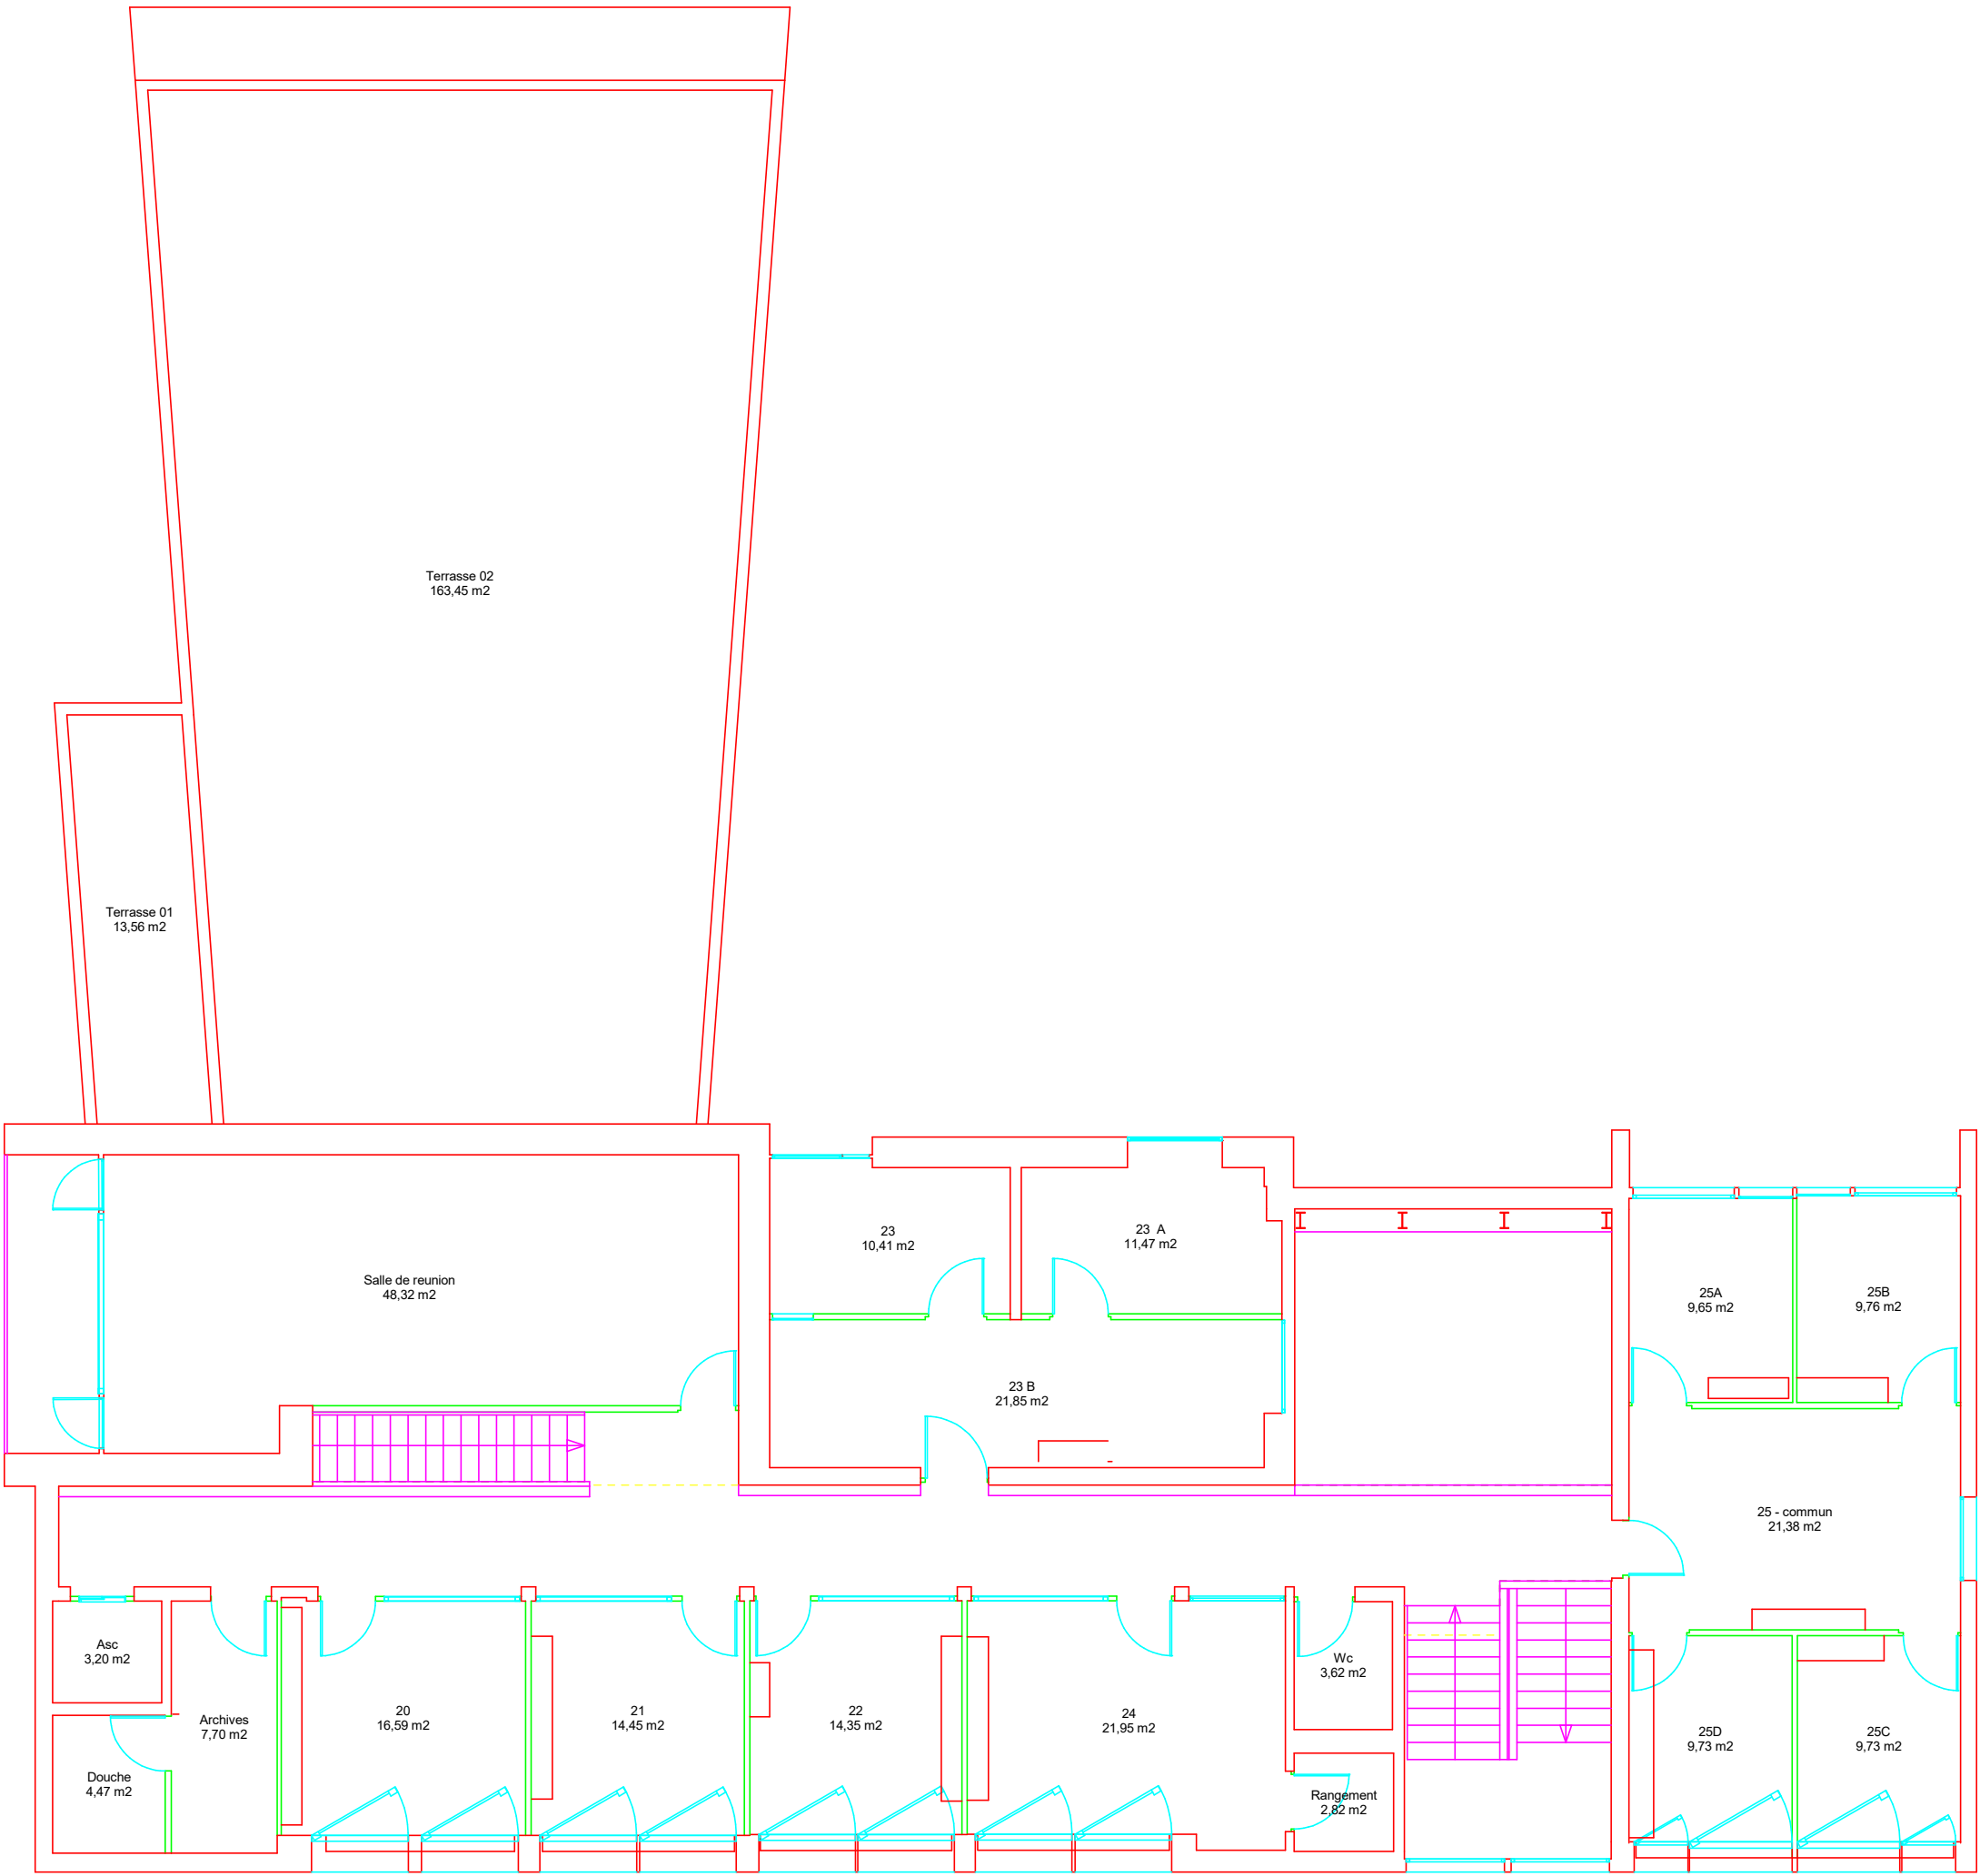

	Echelle:	libre	2.50 m	
	Bâtiment :	MSH	1221 rue des universités 38610 Gières	

Plan Numéro	02- Niveau 2 - 002