


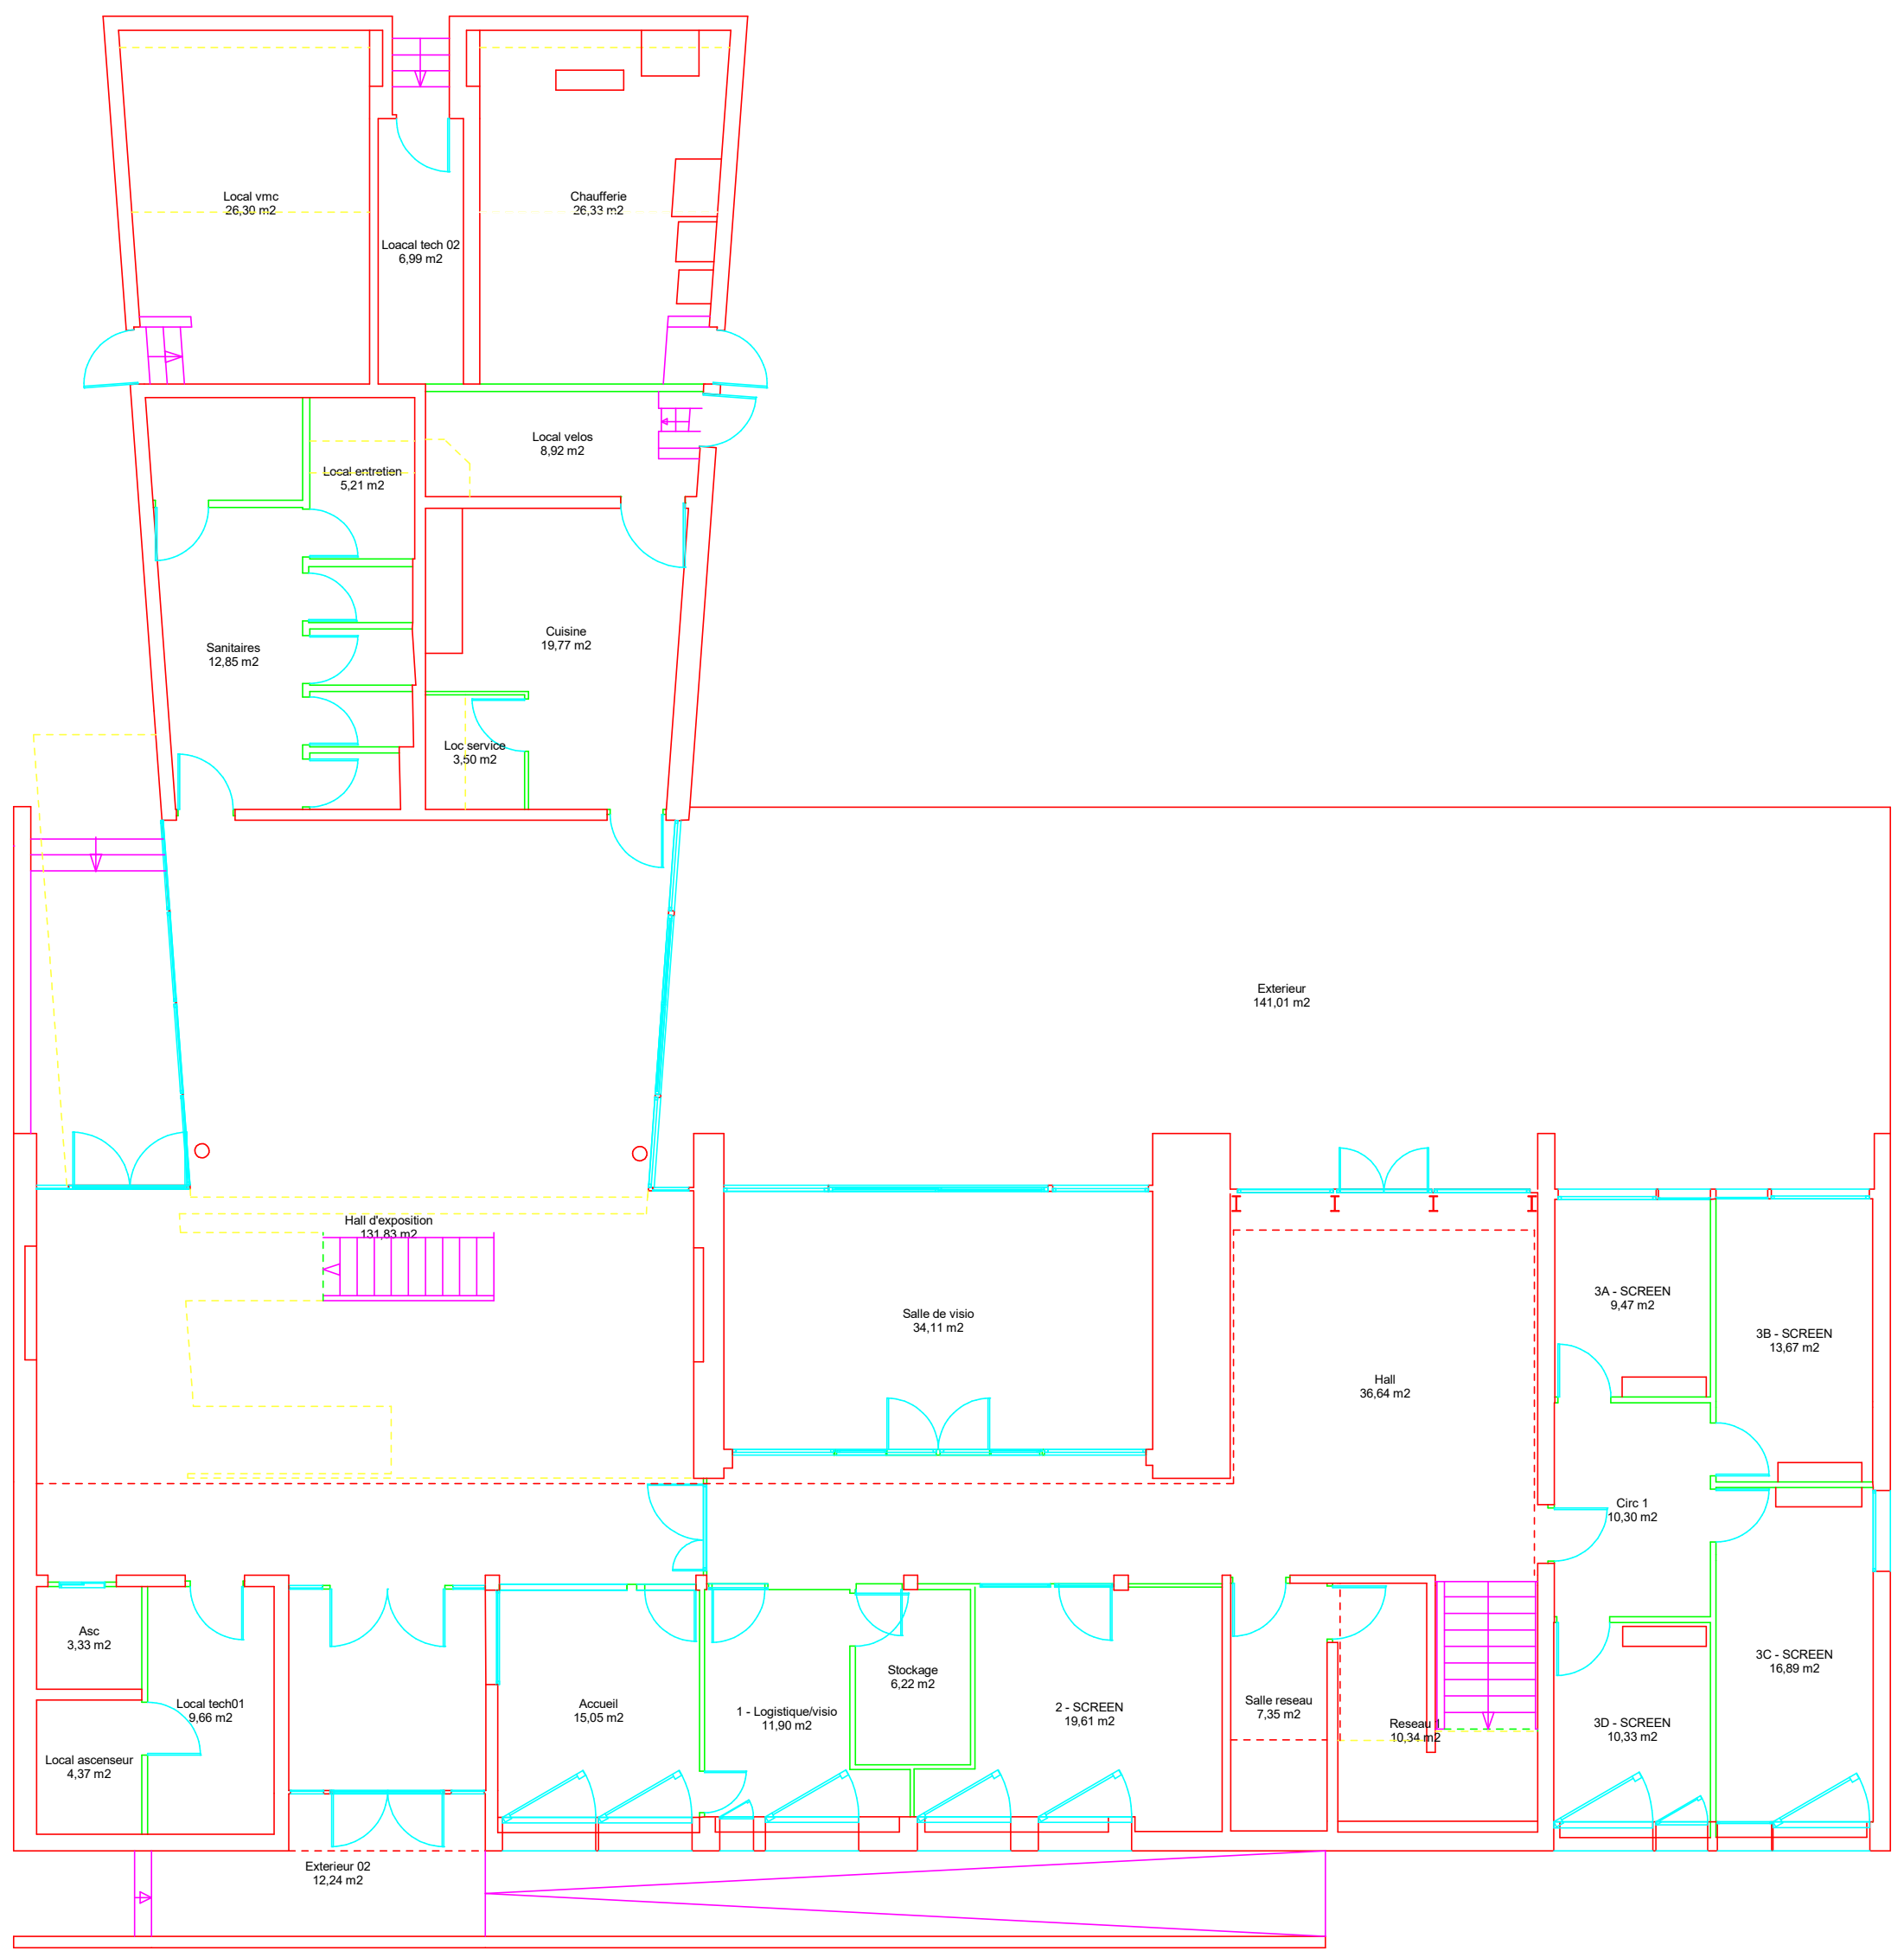

	Echelle:	libre	2.50 m	
	Bâtiment :	MSH	1221 rue des universités 38610 Gières	

Plan Numéro	00- RDC - 000