


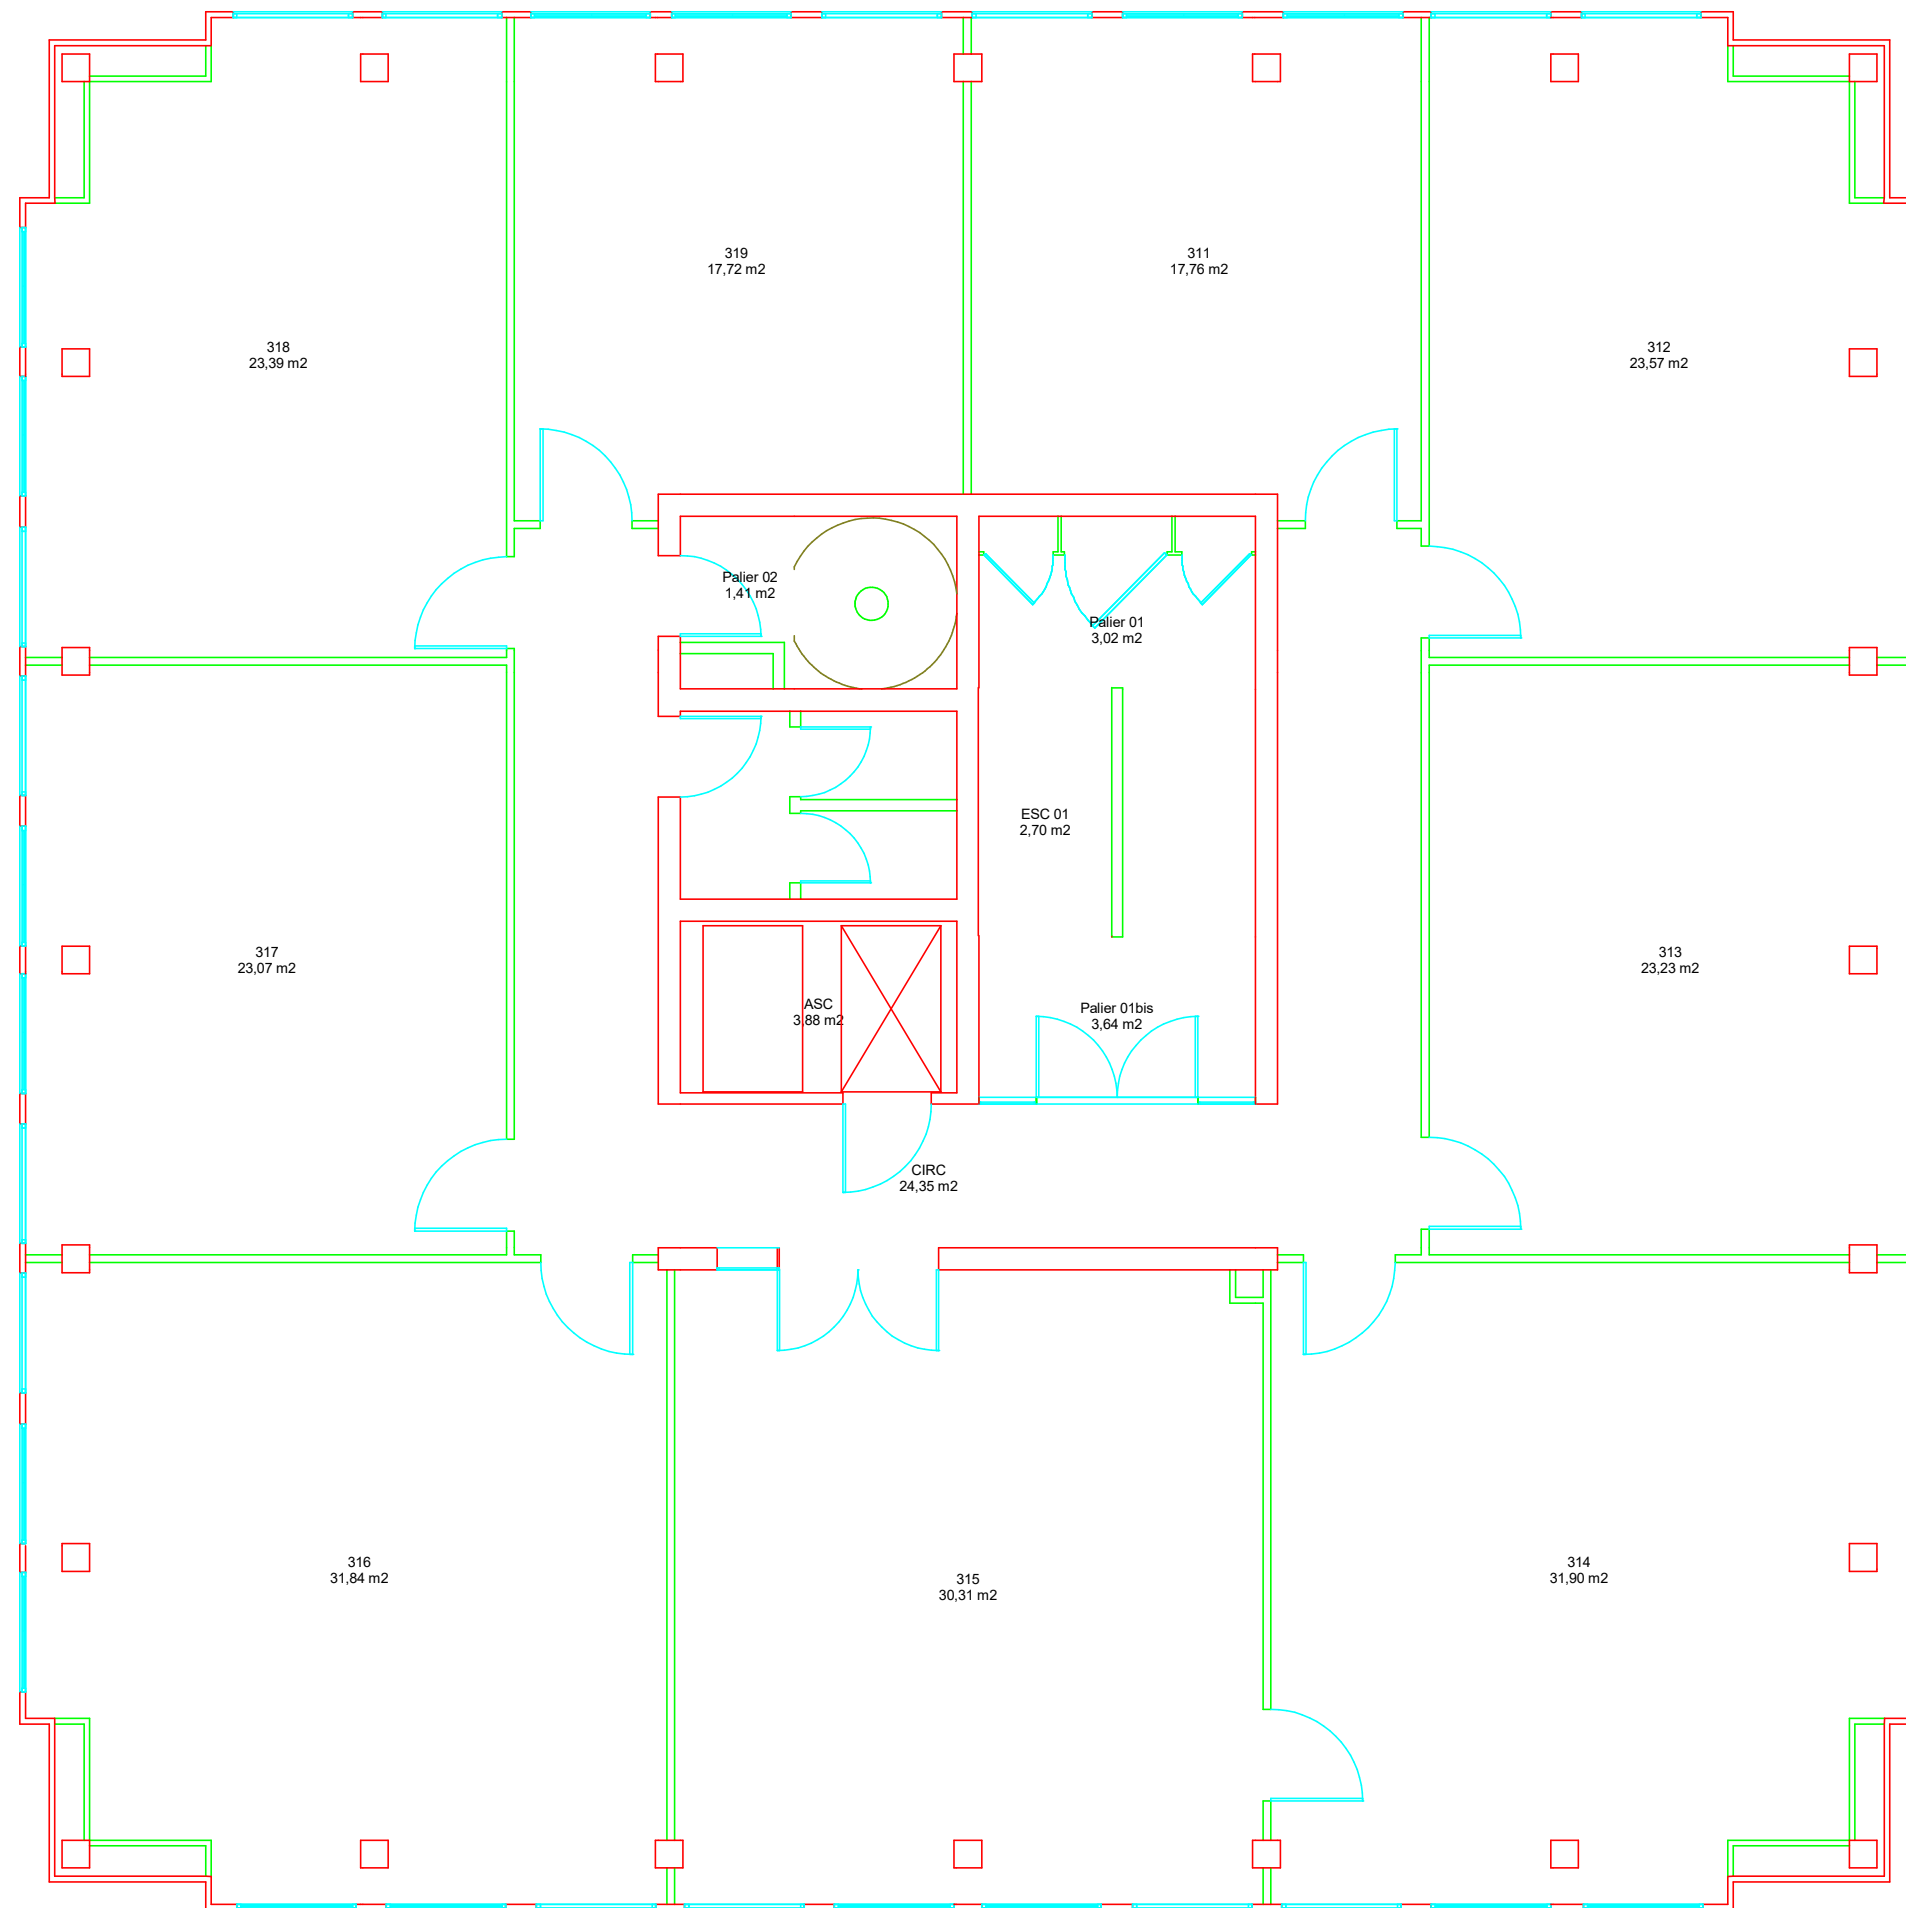

	Echelle: libre <u>1.00 m</u>		Nom Fichier : IRMA		Date Impression: 15/04/2026
	Bâtiment : Tour IRMA 51 Rue des mathématiques 38610 Gières				
Plan Numéro		03- Niveau 3 - 006			