


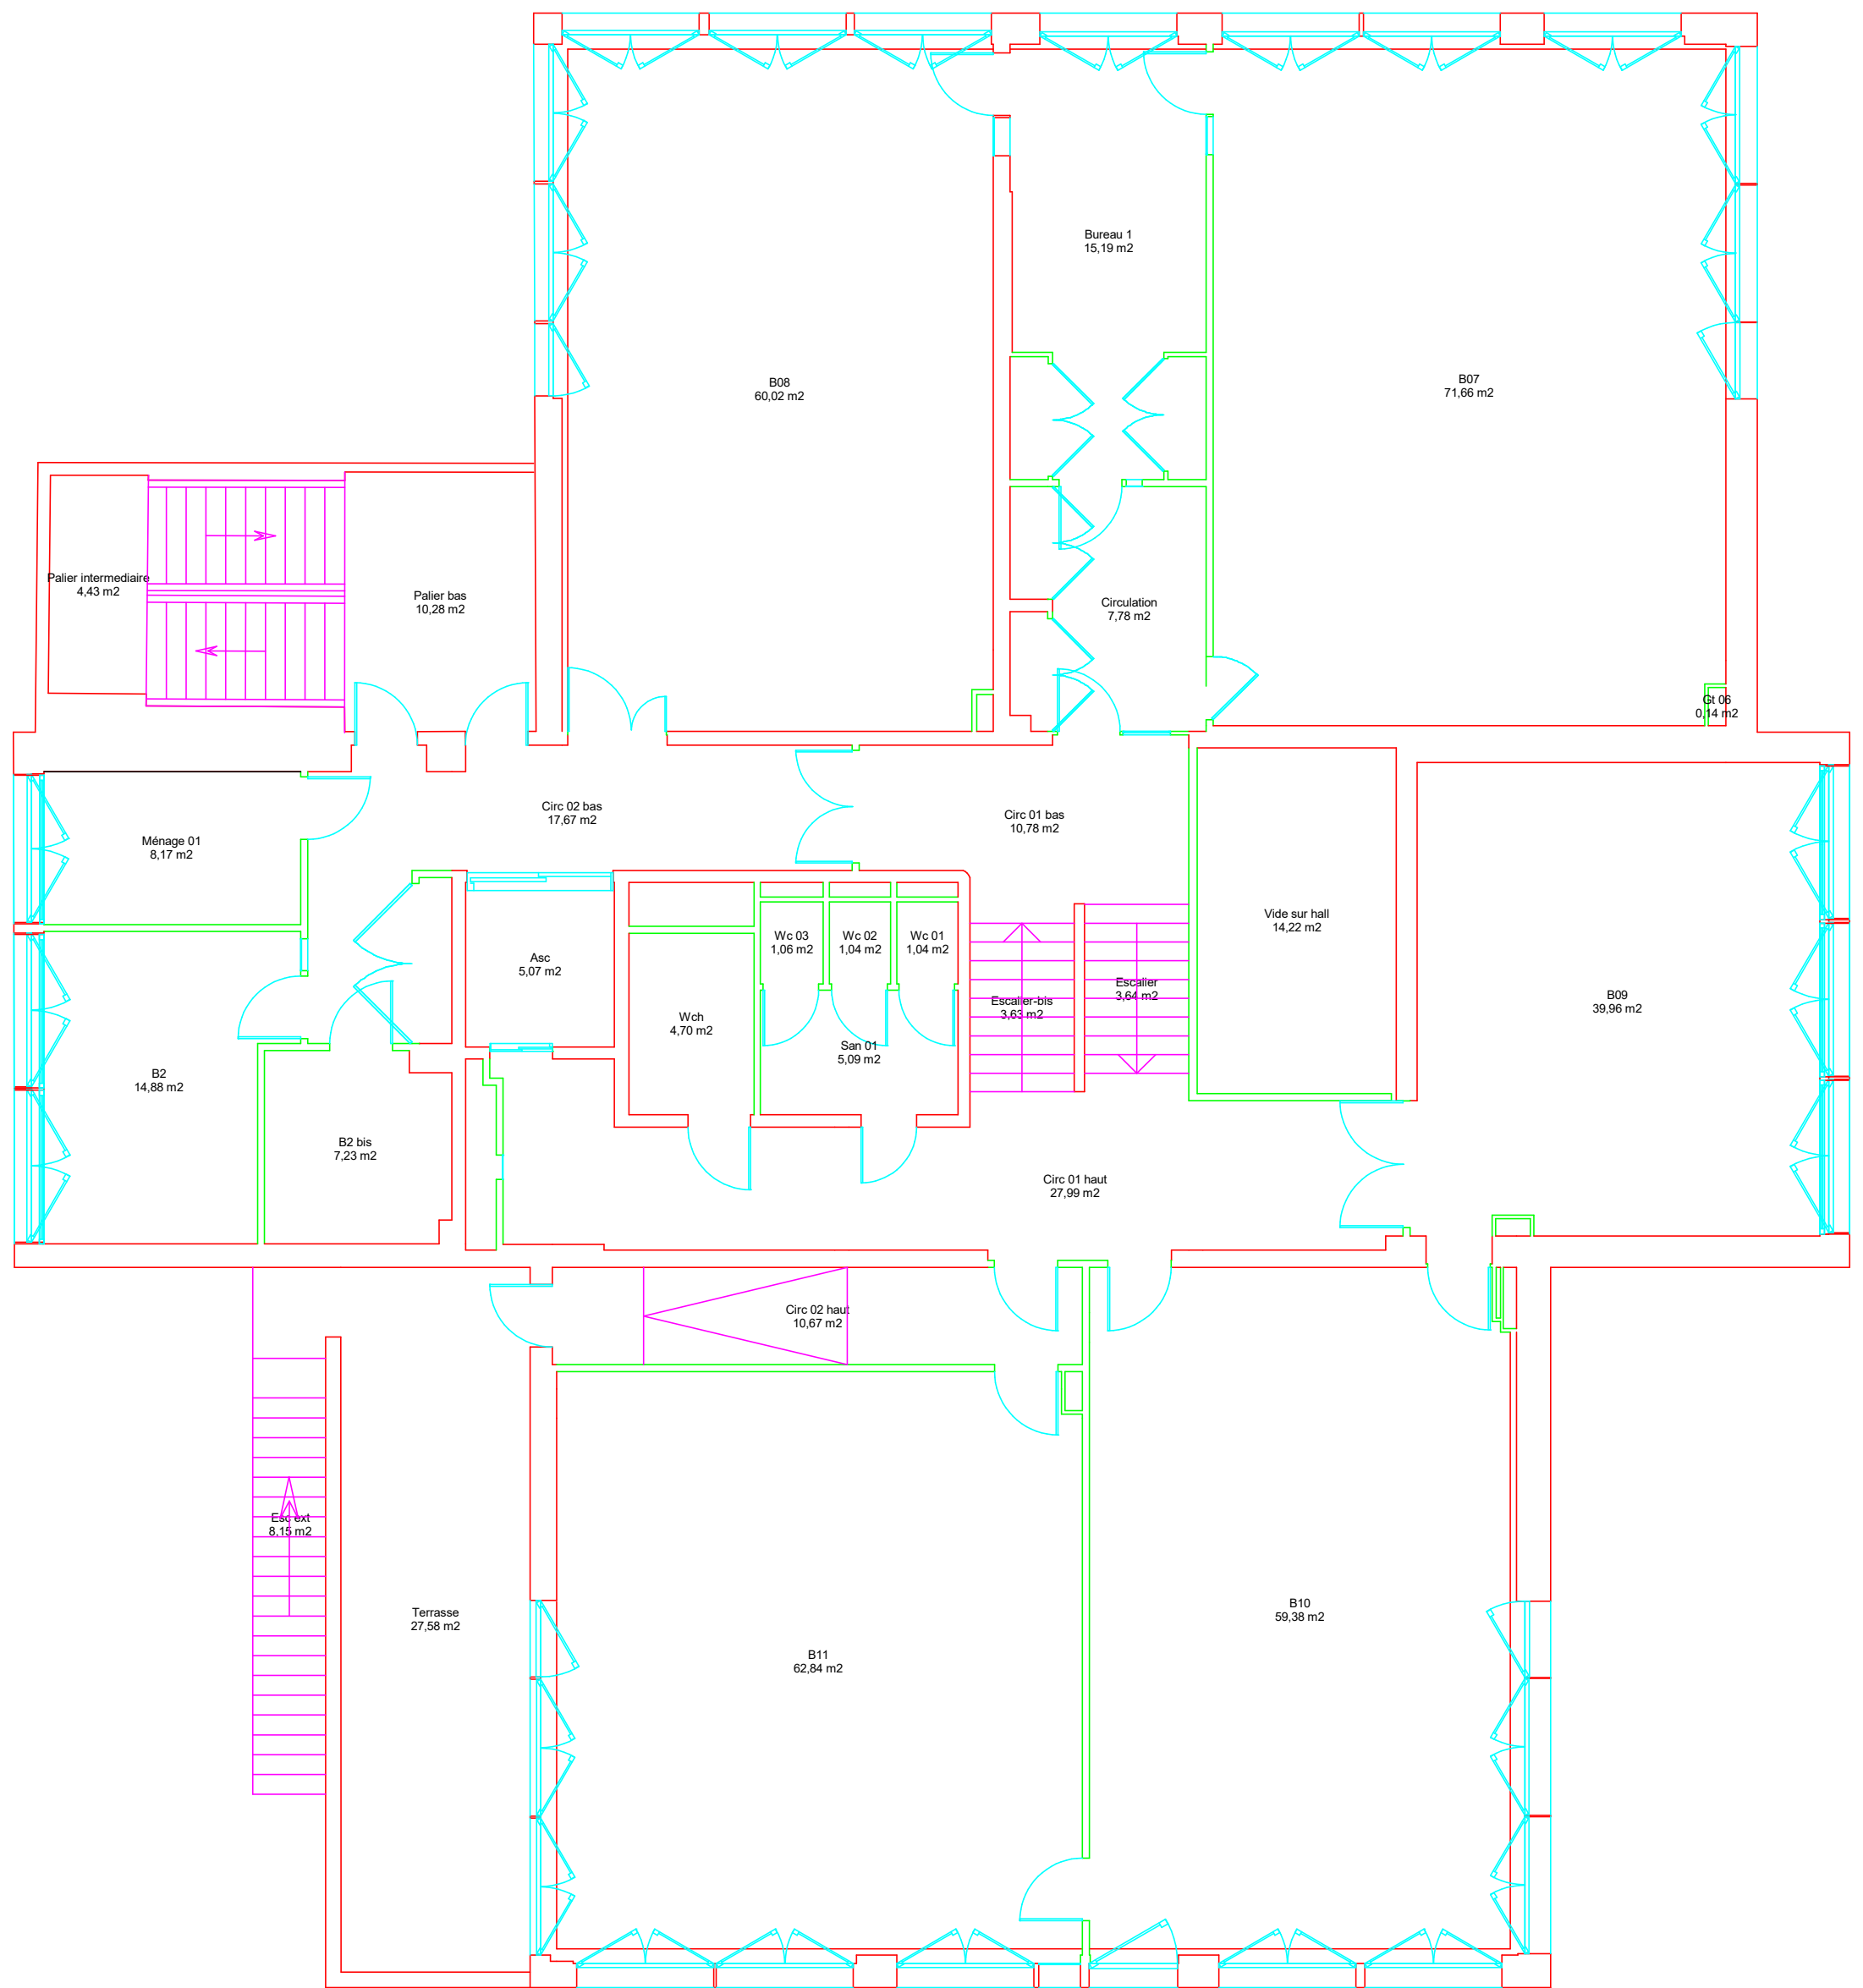

	Echelle: libre		Nom Fichier : ALPILLE2	
Bâtiment : Les Alpilles 2 419 rue des Universités 38400 St Martin d'Hères				

Plan Numéro	01-Niveau 1 - 001