


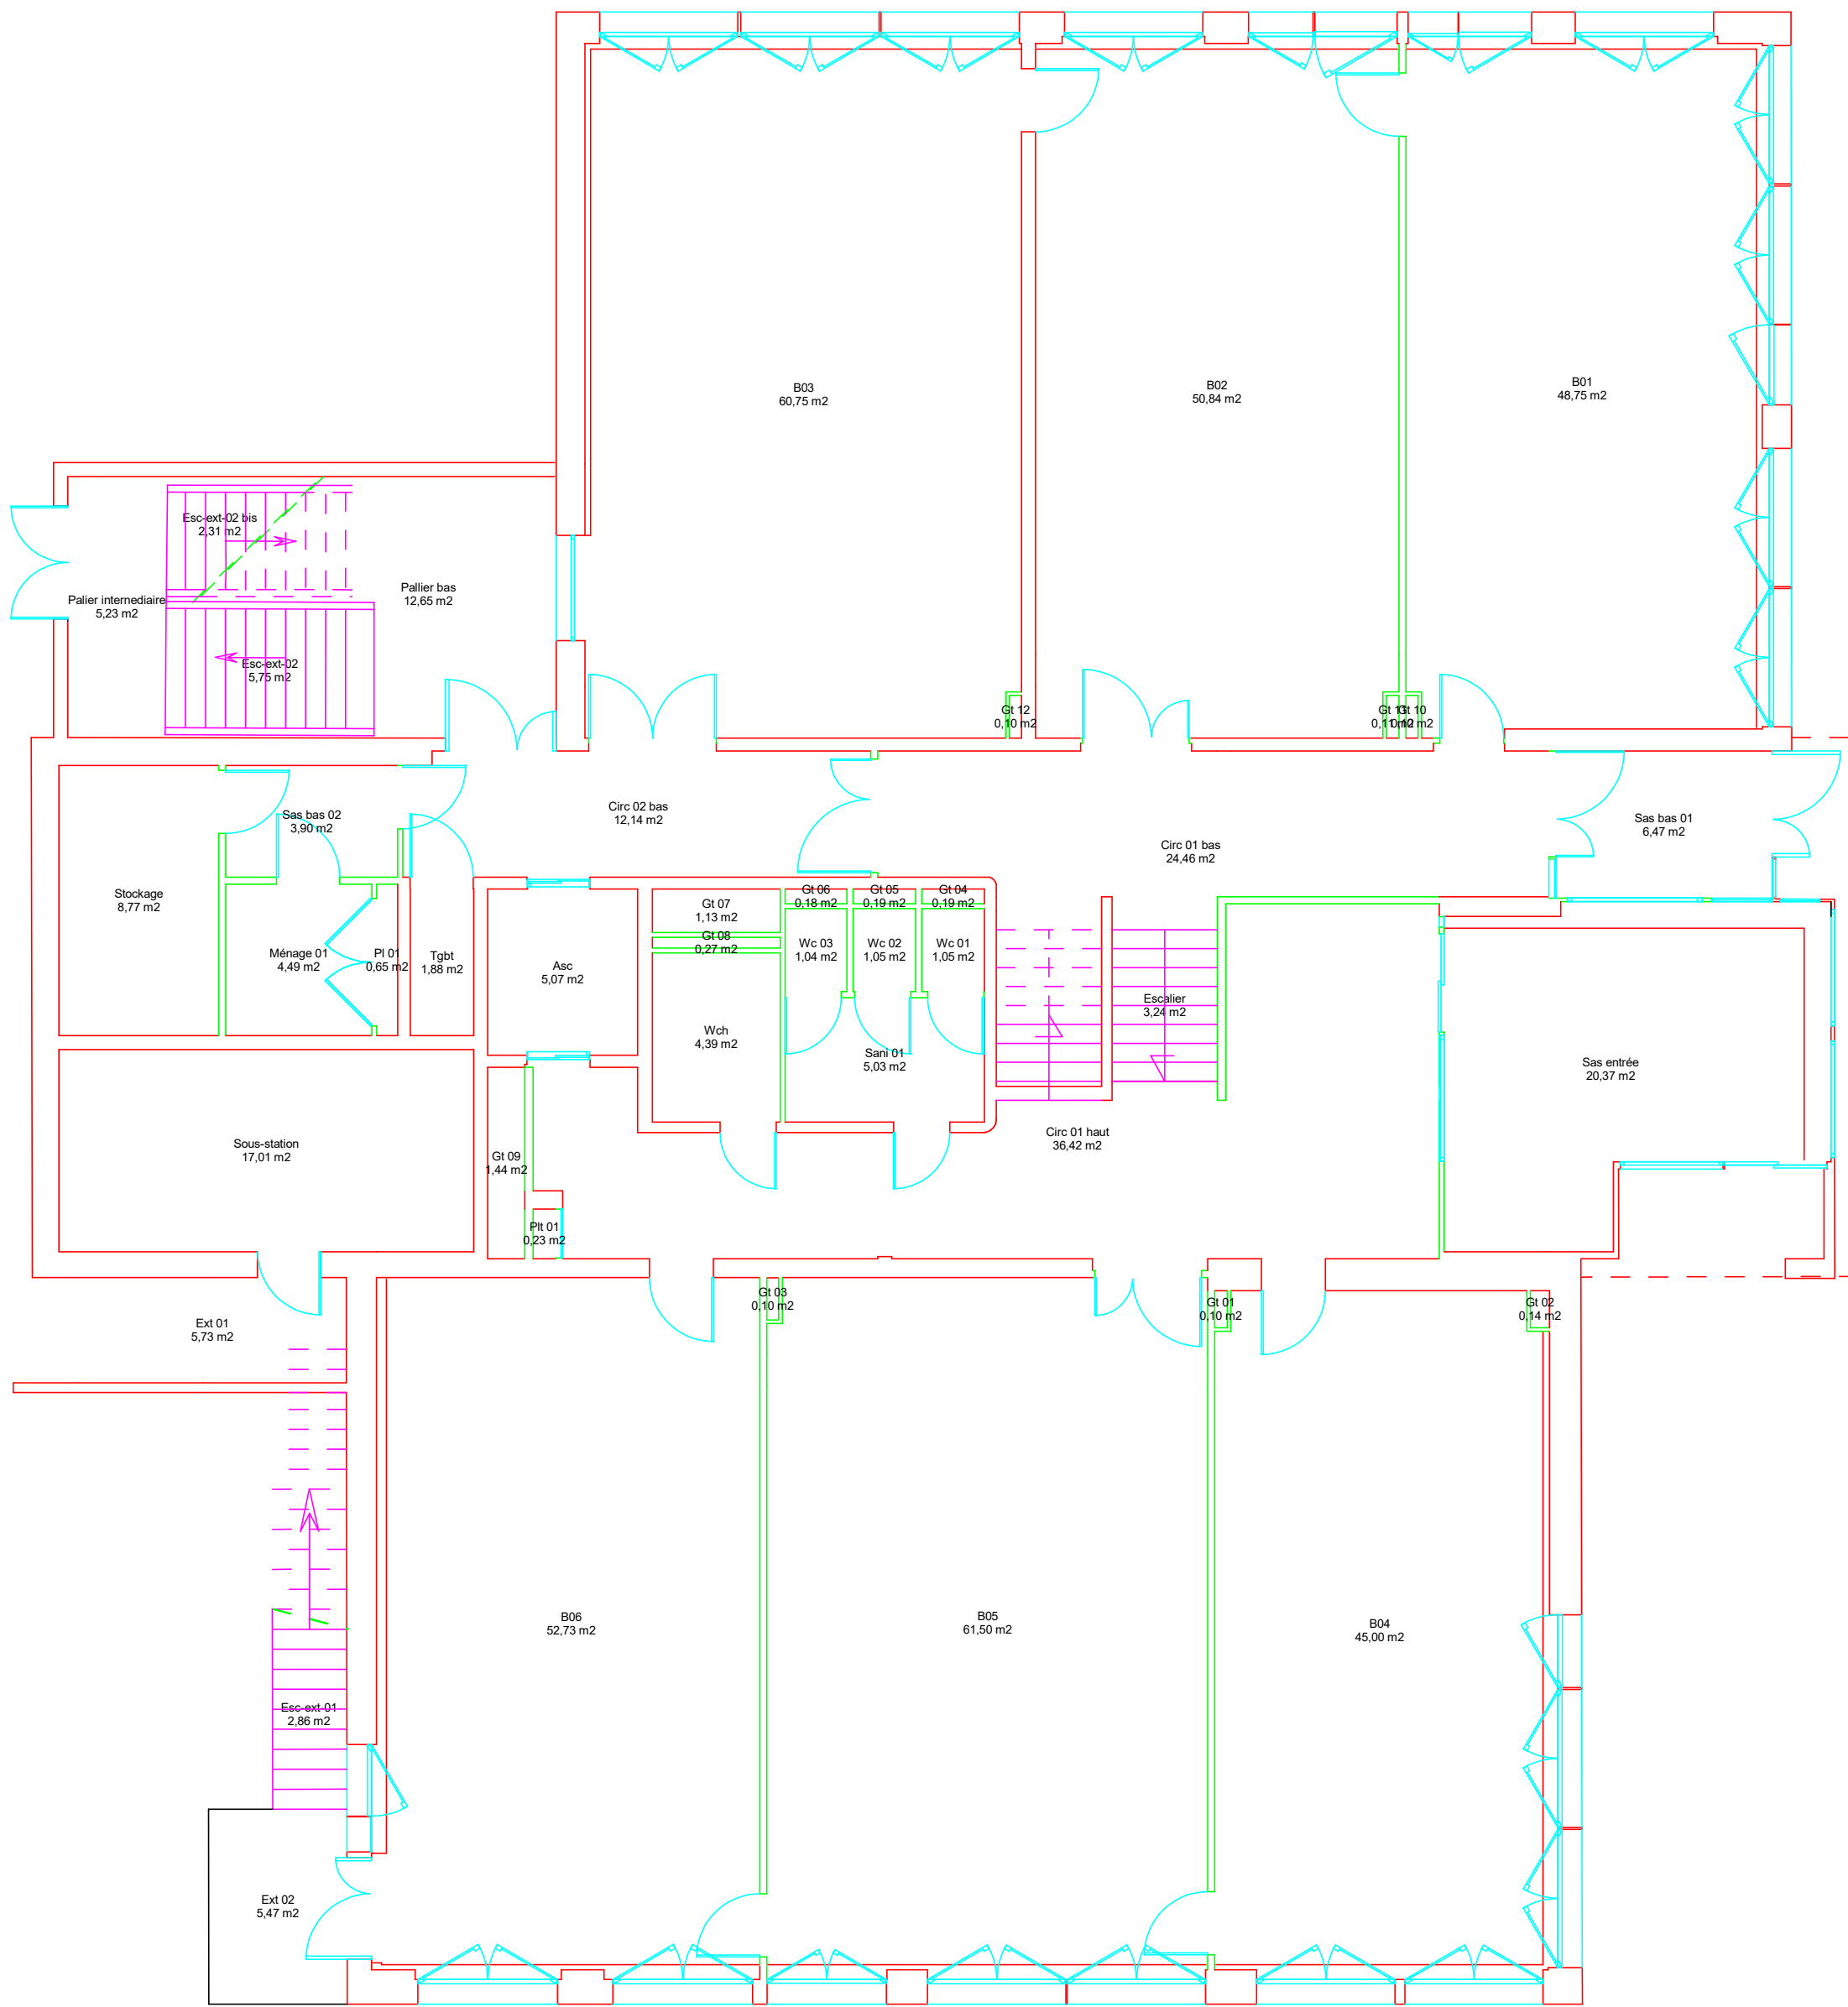

Echelle: libre		2.50 m	Nom Fichier : ALPILLE2	Date Impression: 15/04/2026
Bâtiment : Les Alpilles 2 419 rue des Universités 38400 St Martin d'Hères				

Plan Numéro

00-Rdc - 000
