


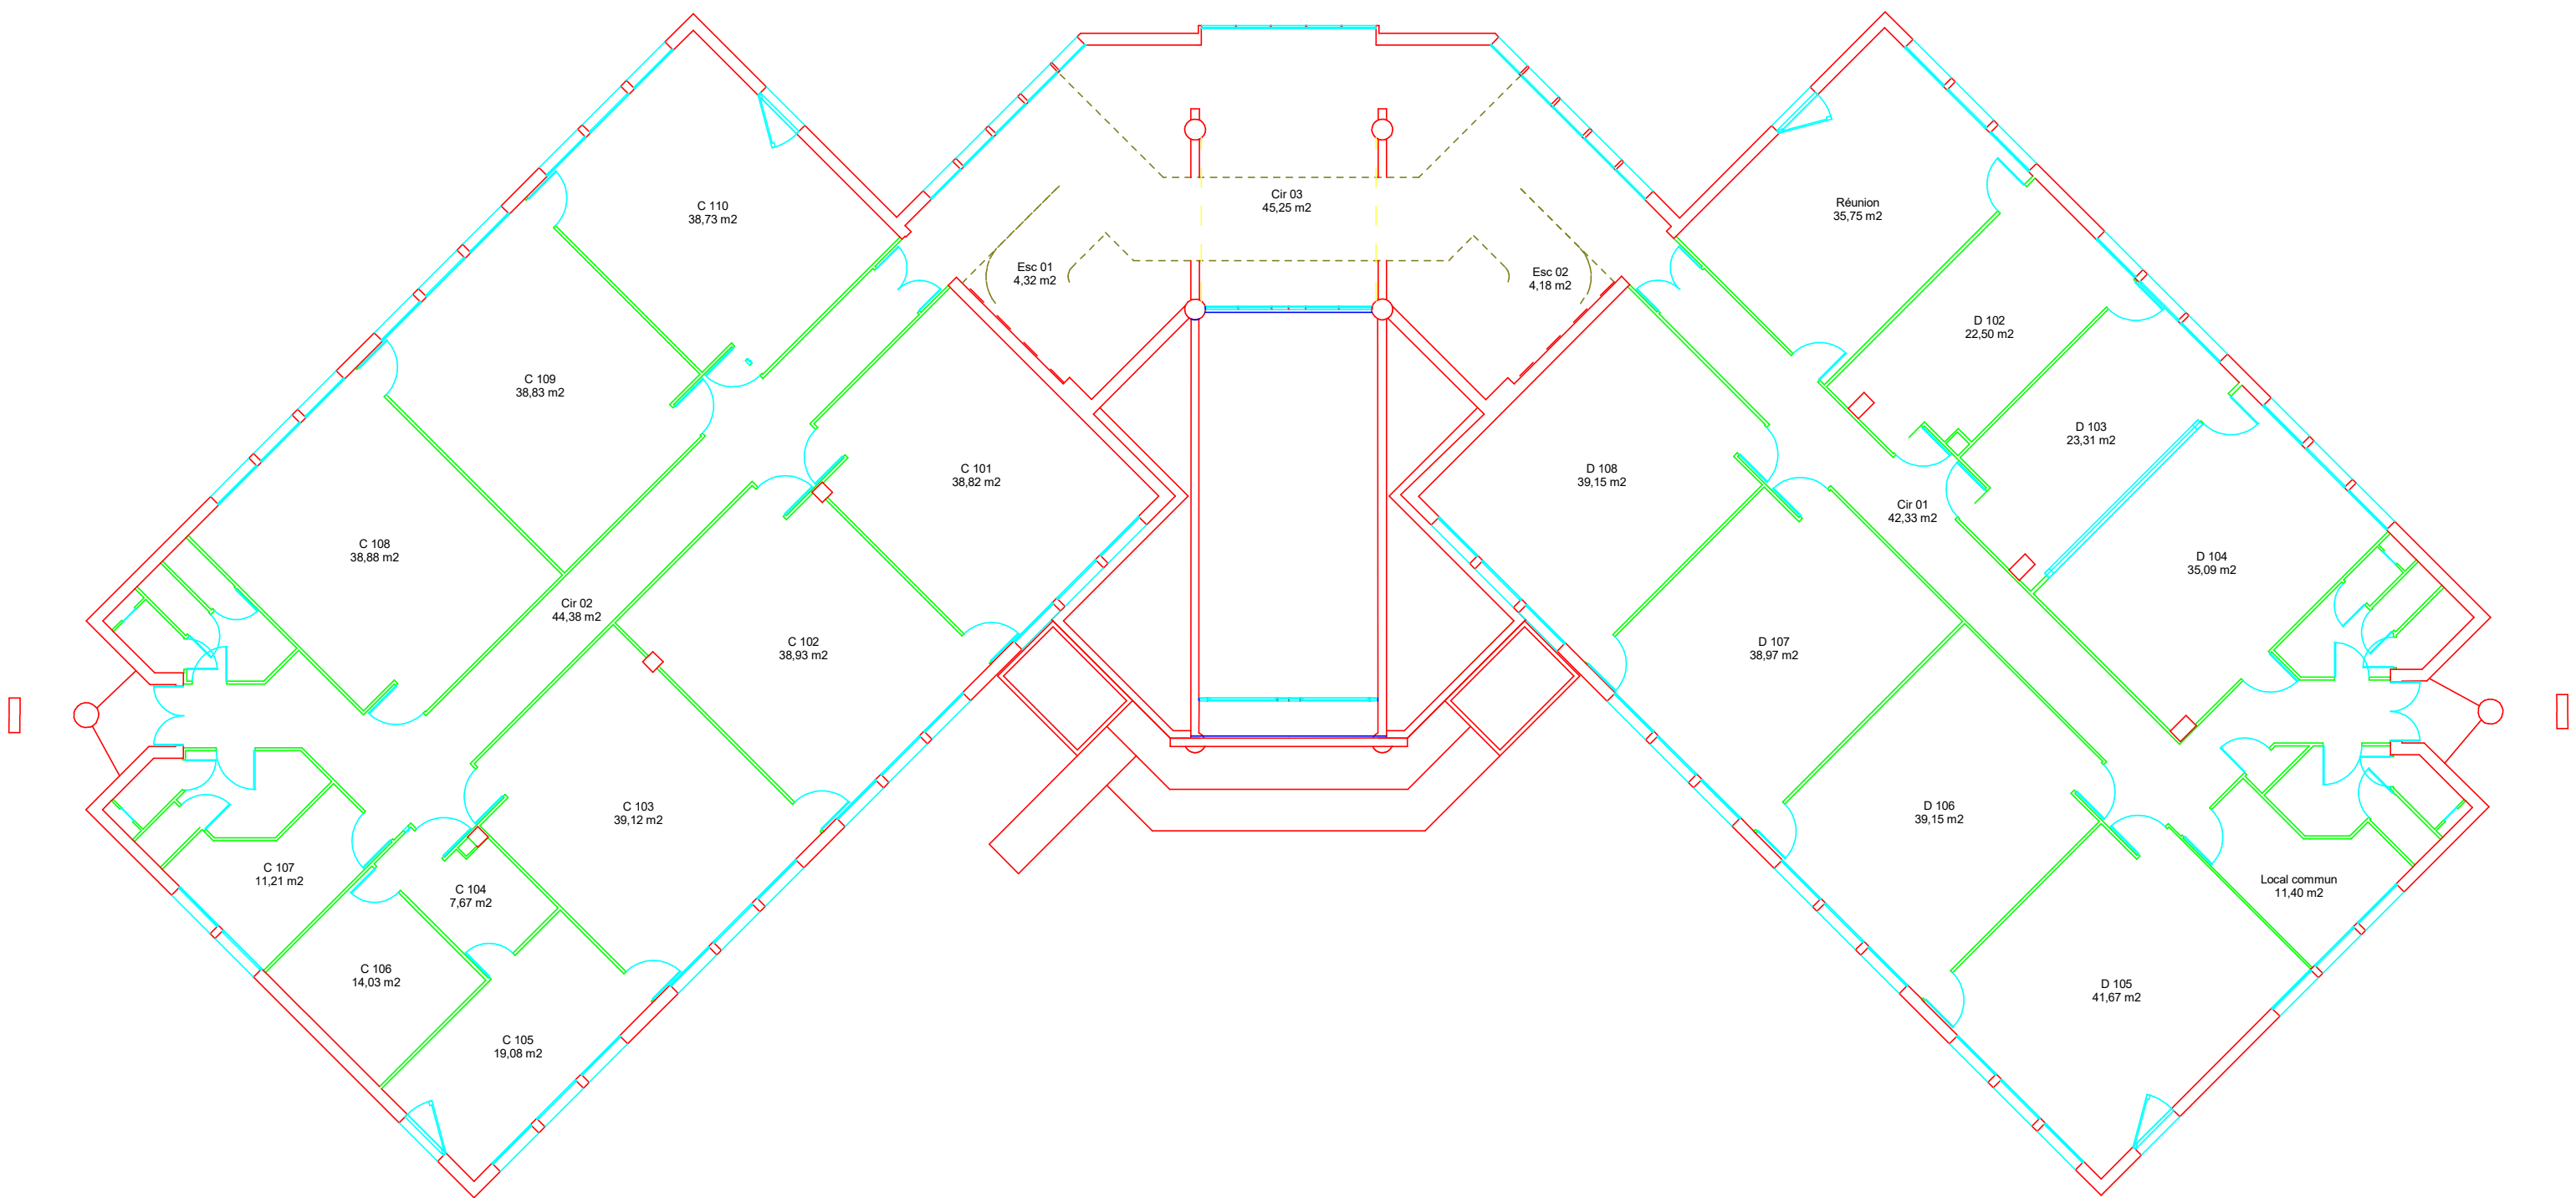

	Echelle: libre 5.00 m	Nom Fichier : MECA_15	Date Impression: 15/04/2026	
Bâtiment : 15 rue du tour de l'eau C-D 15 Rue du tour de l'eau 38400 St Martin d'Hères				
Plan Numéro		01- Niveau 1 - 002		