


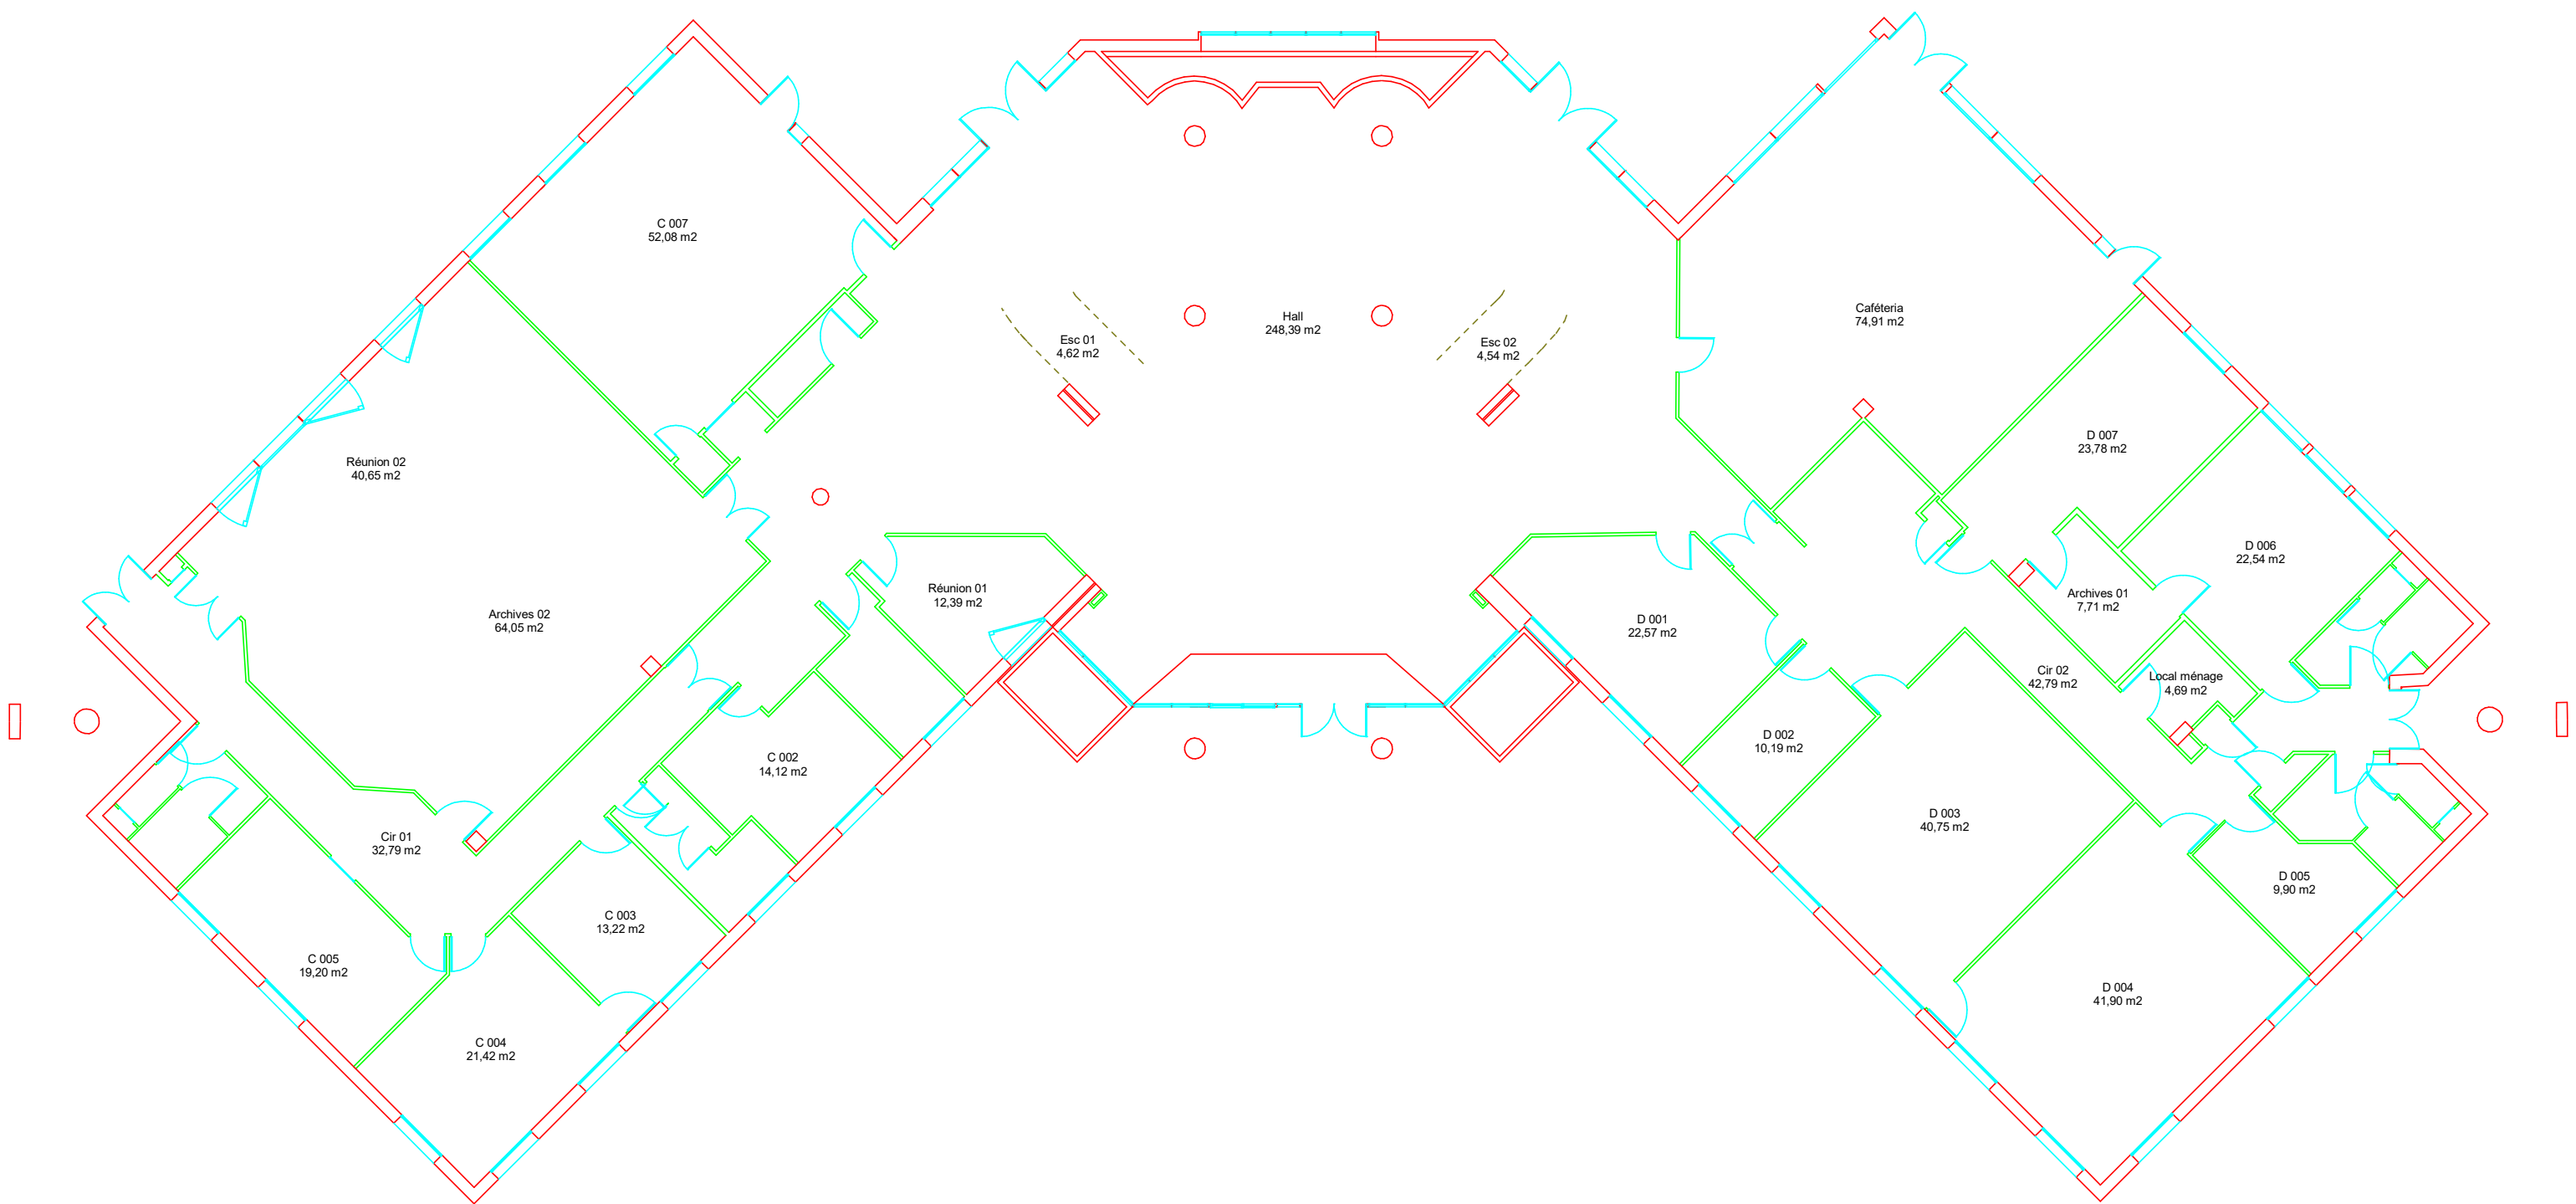

	Echelle: libre 5.00 m		Nom Fichier : MECA_15		Date Impression: 15/04/2026
Bâtiment : 15 rue du tour de l'eau C-D 15 Rue du tour de l'eau 38400 St Martin d'Hères					

Plan Numéro	00- RDC - 001