


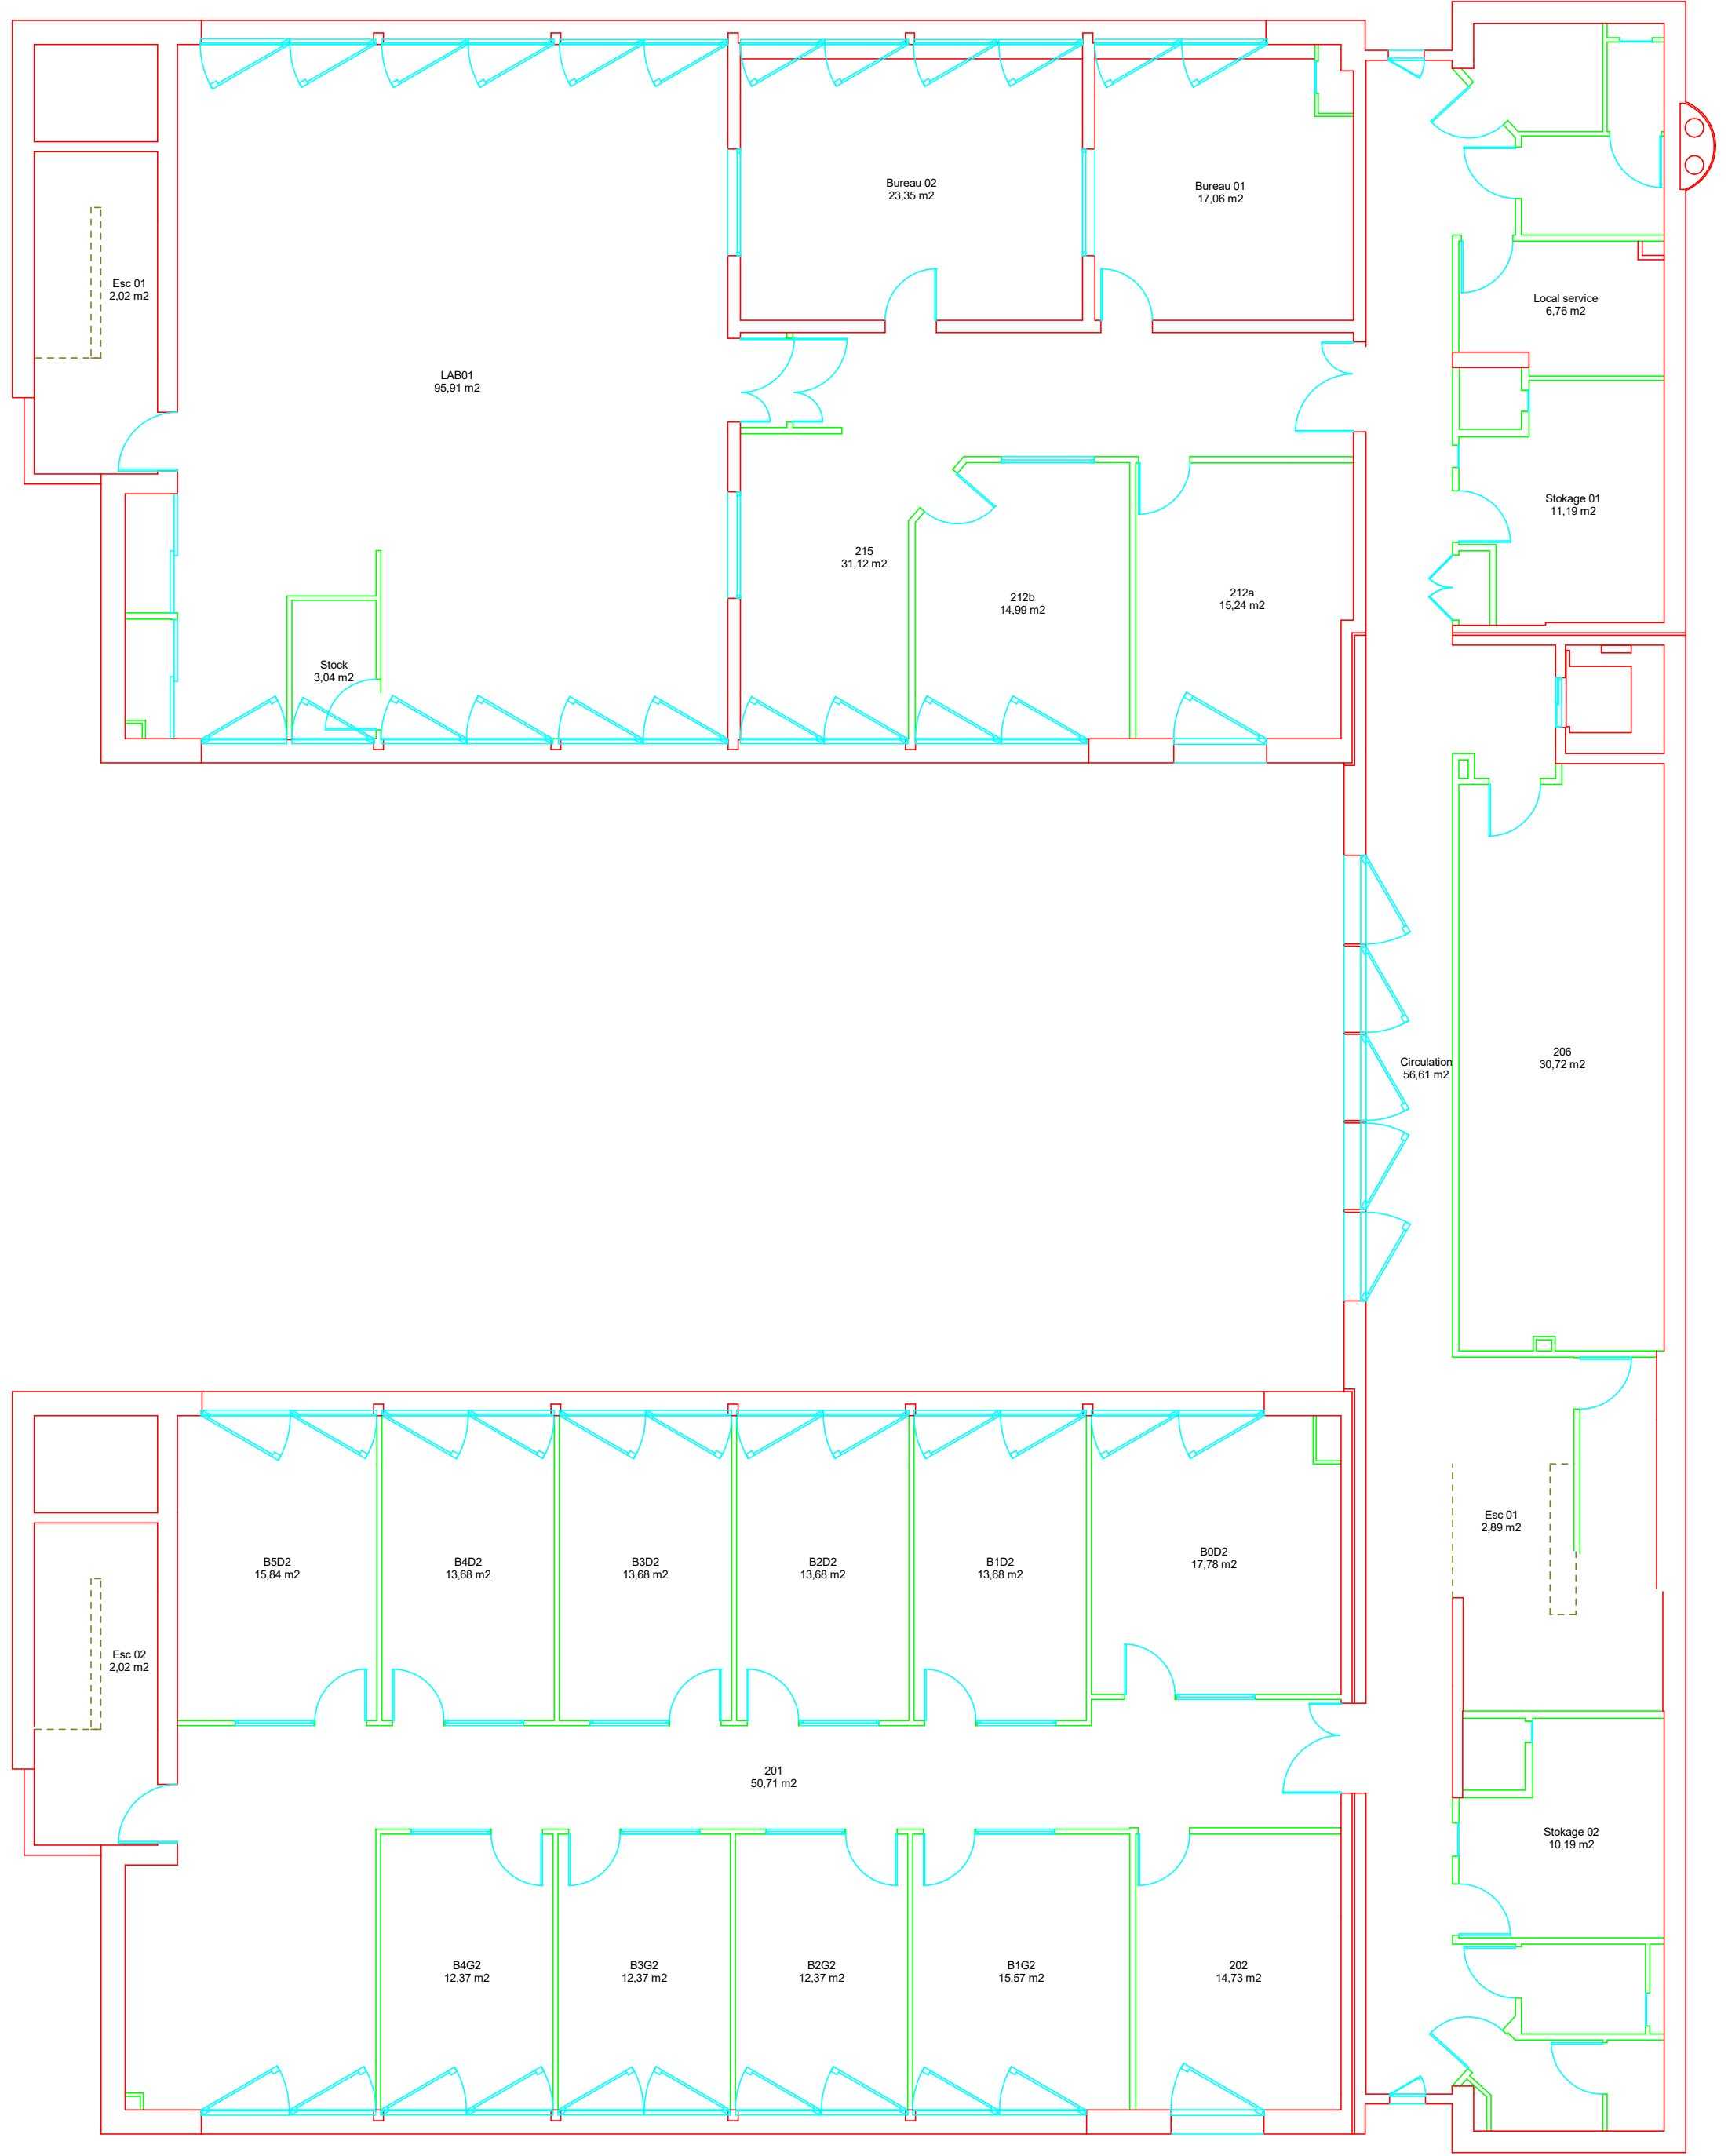

	Echelle: libre 	Nom Fichier : CTL	Date Impression: 15/04/2026	
Bâtiment : Centre Technique du Logiciel 7 allée de la palestine 38610 Gières				

Plan Numéro	02- Niveau 2 - 002