


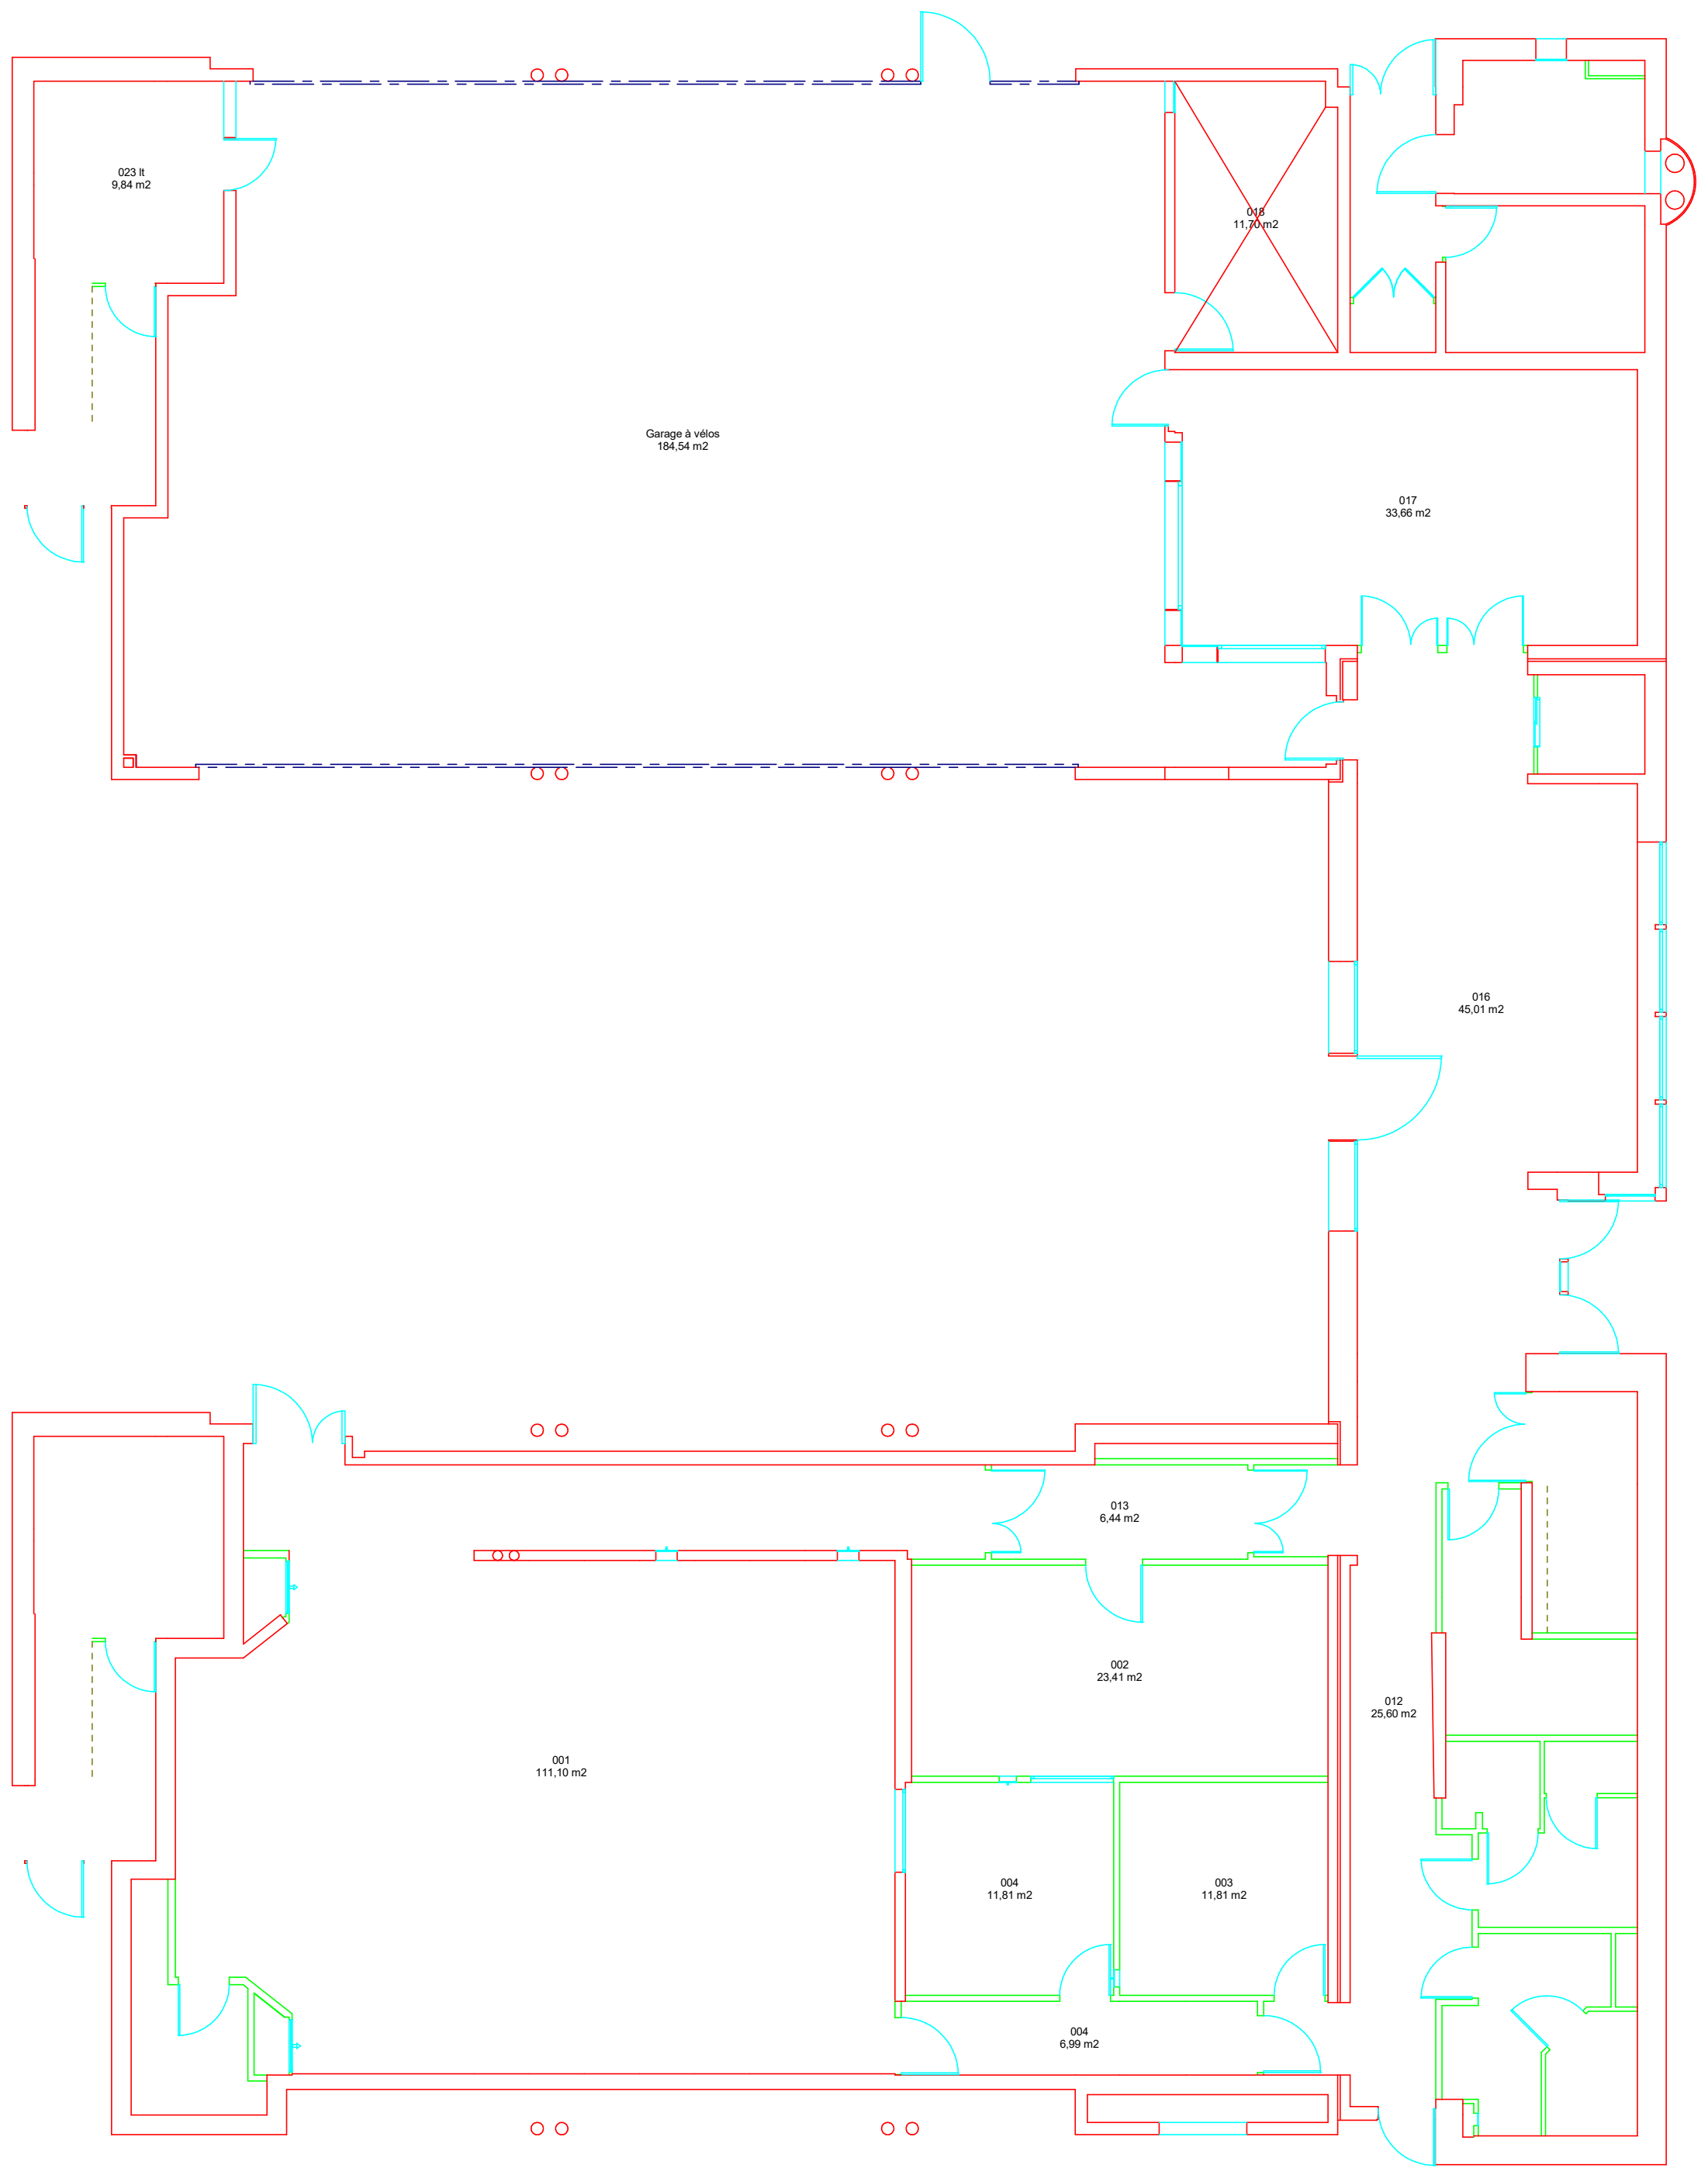

	Echelle: libre	2.50 m	Nom Fichier : CTL	
	Bâtiment : Centre Technique du Logiciel	7 allée de la palestine	38610 Gières	

Plan Numéro	00- RDC - 000