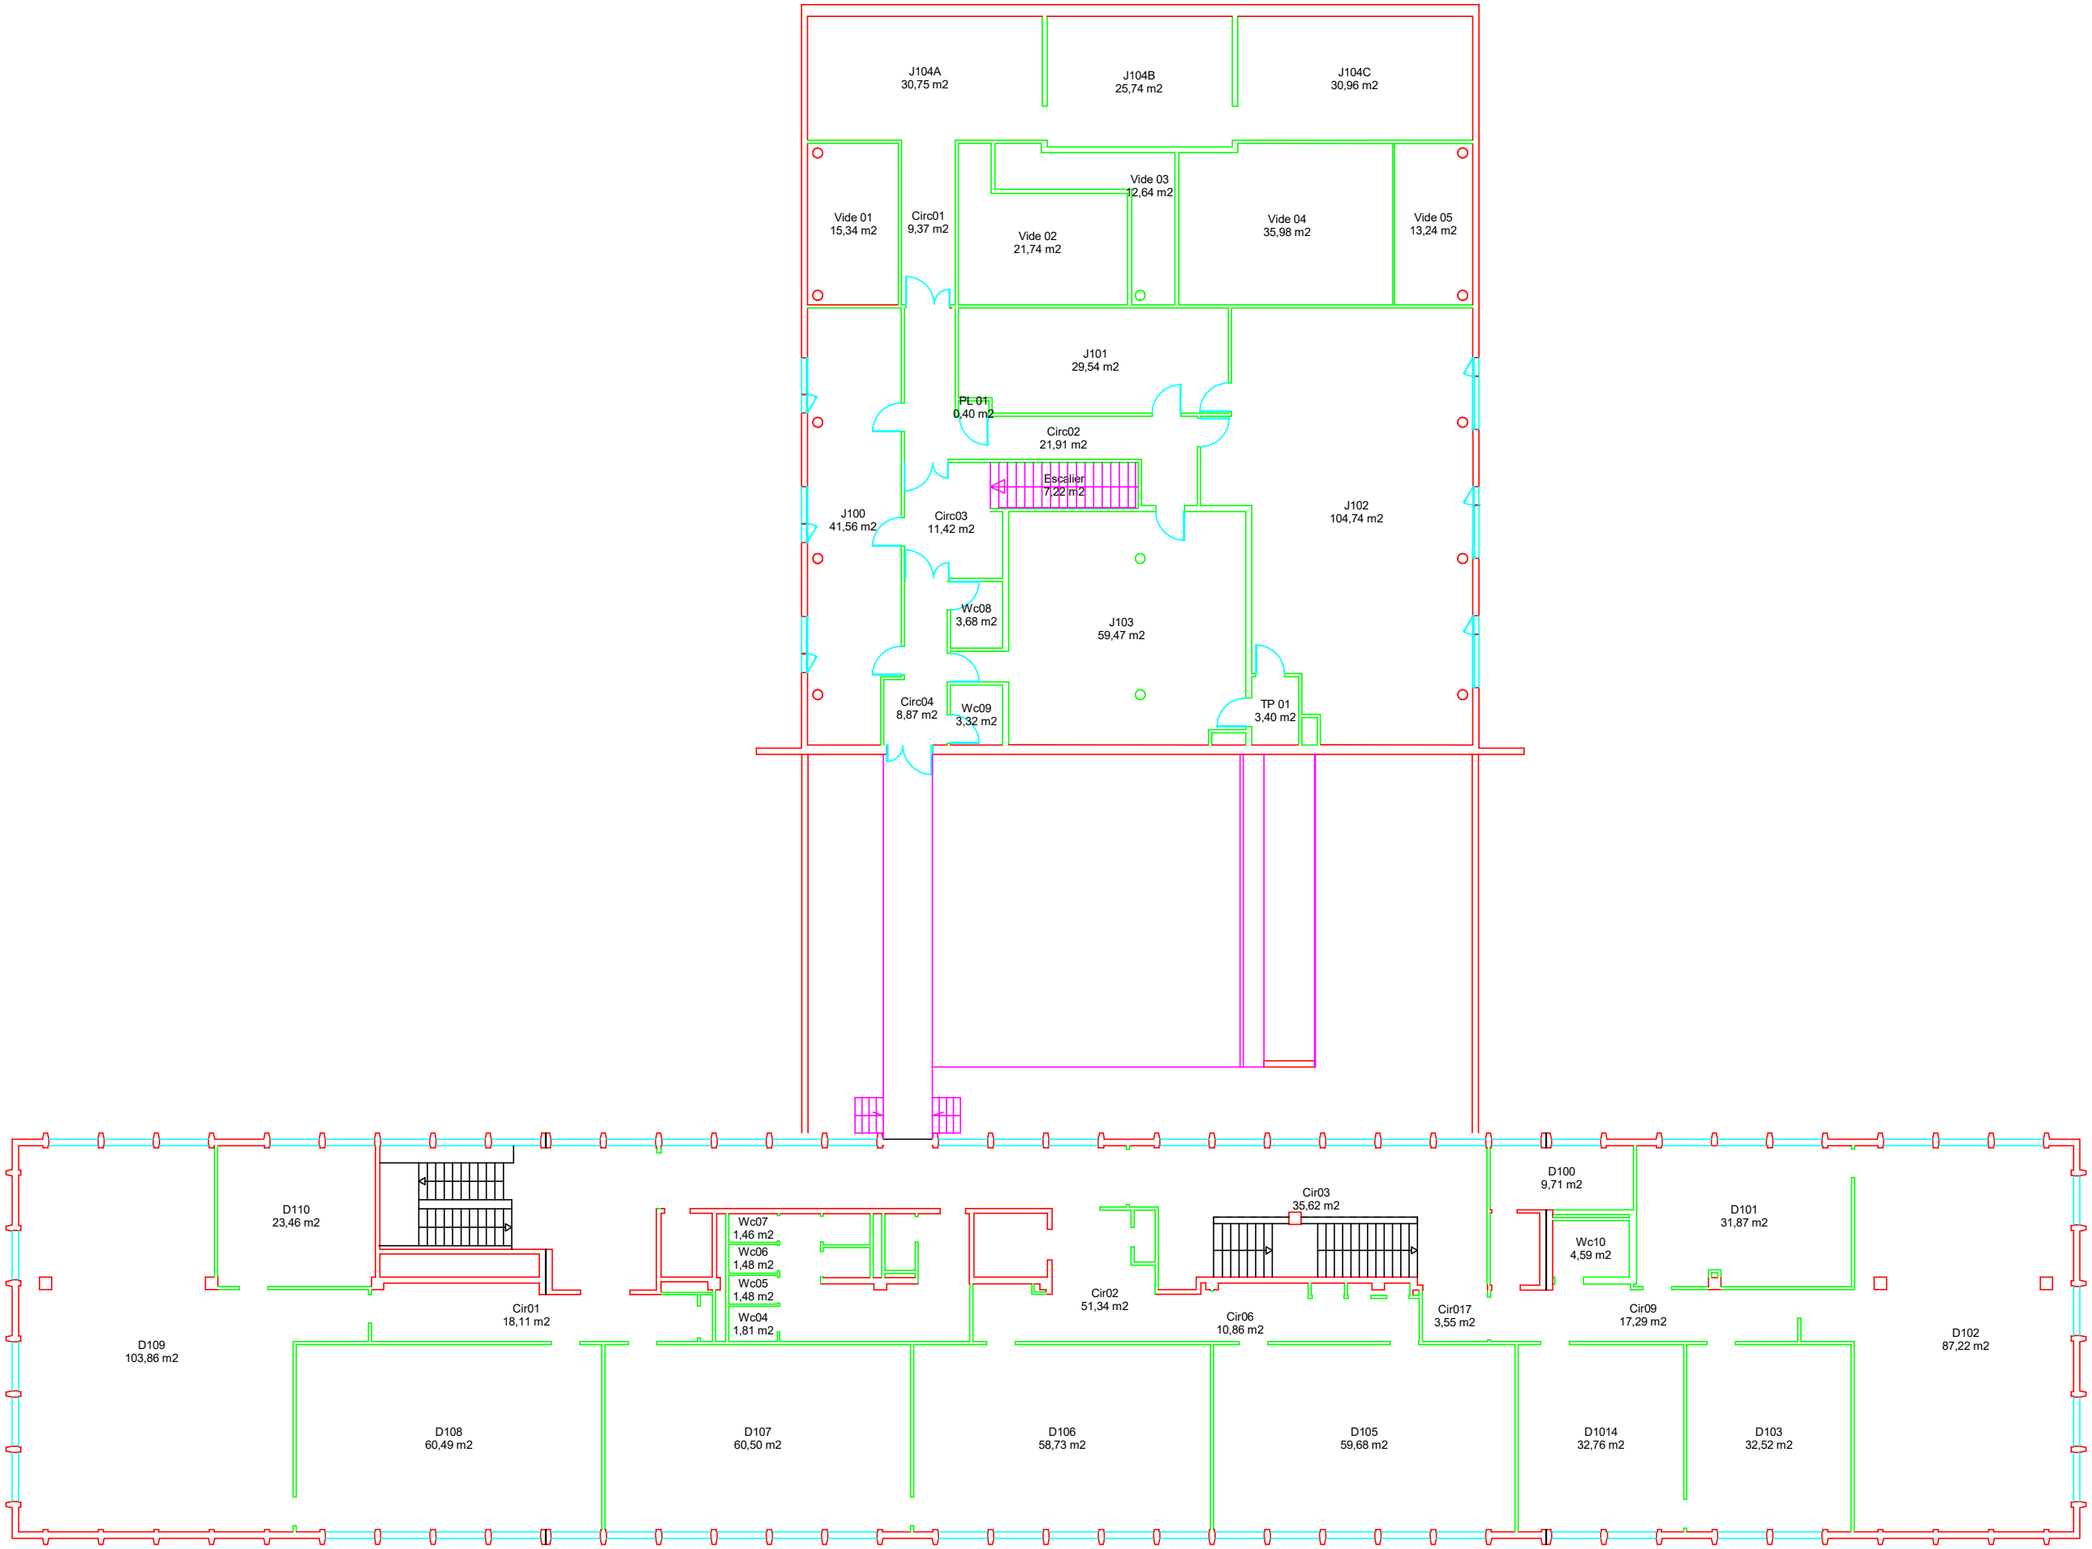

Echelle: libre	5.00 m	Nom Fichier : BERGES_D	Date Impression: 15/04/2026
Bâtiment : Bergès DJ 1023 rue de la Piscine 38610 Gières			

Plan Numéro

ETAGE 01 - 001