


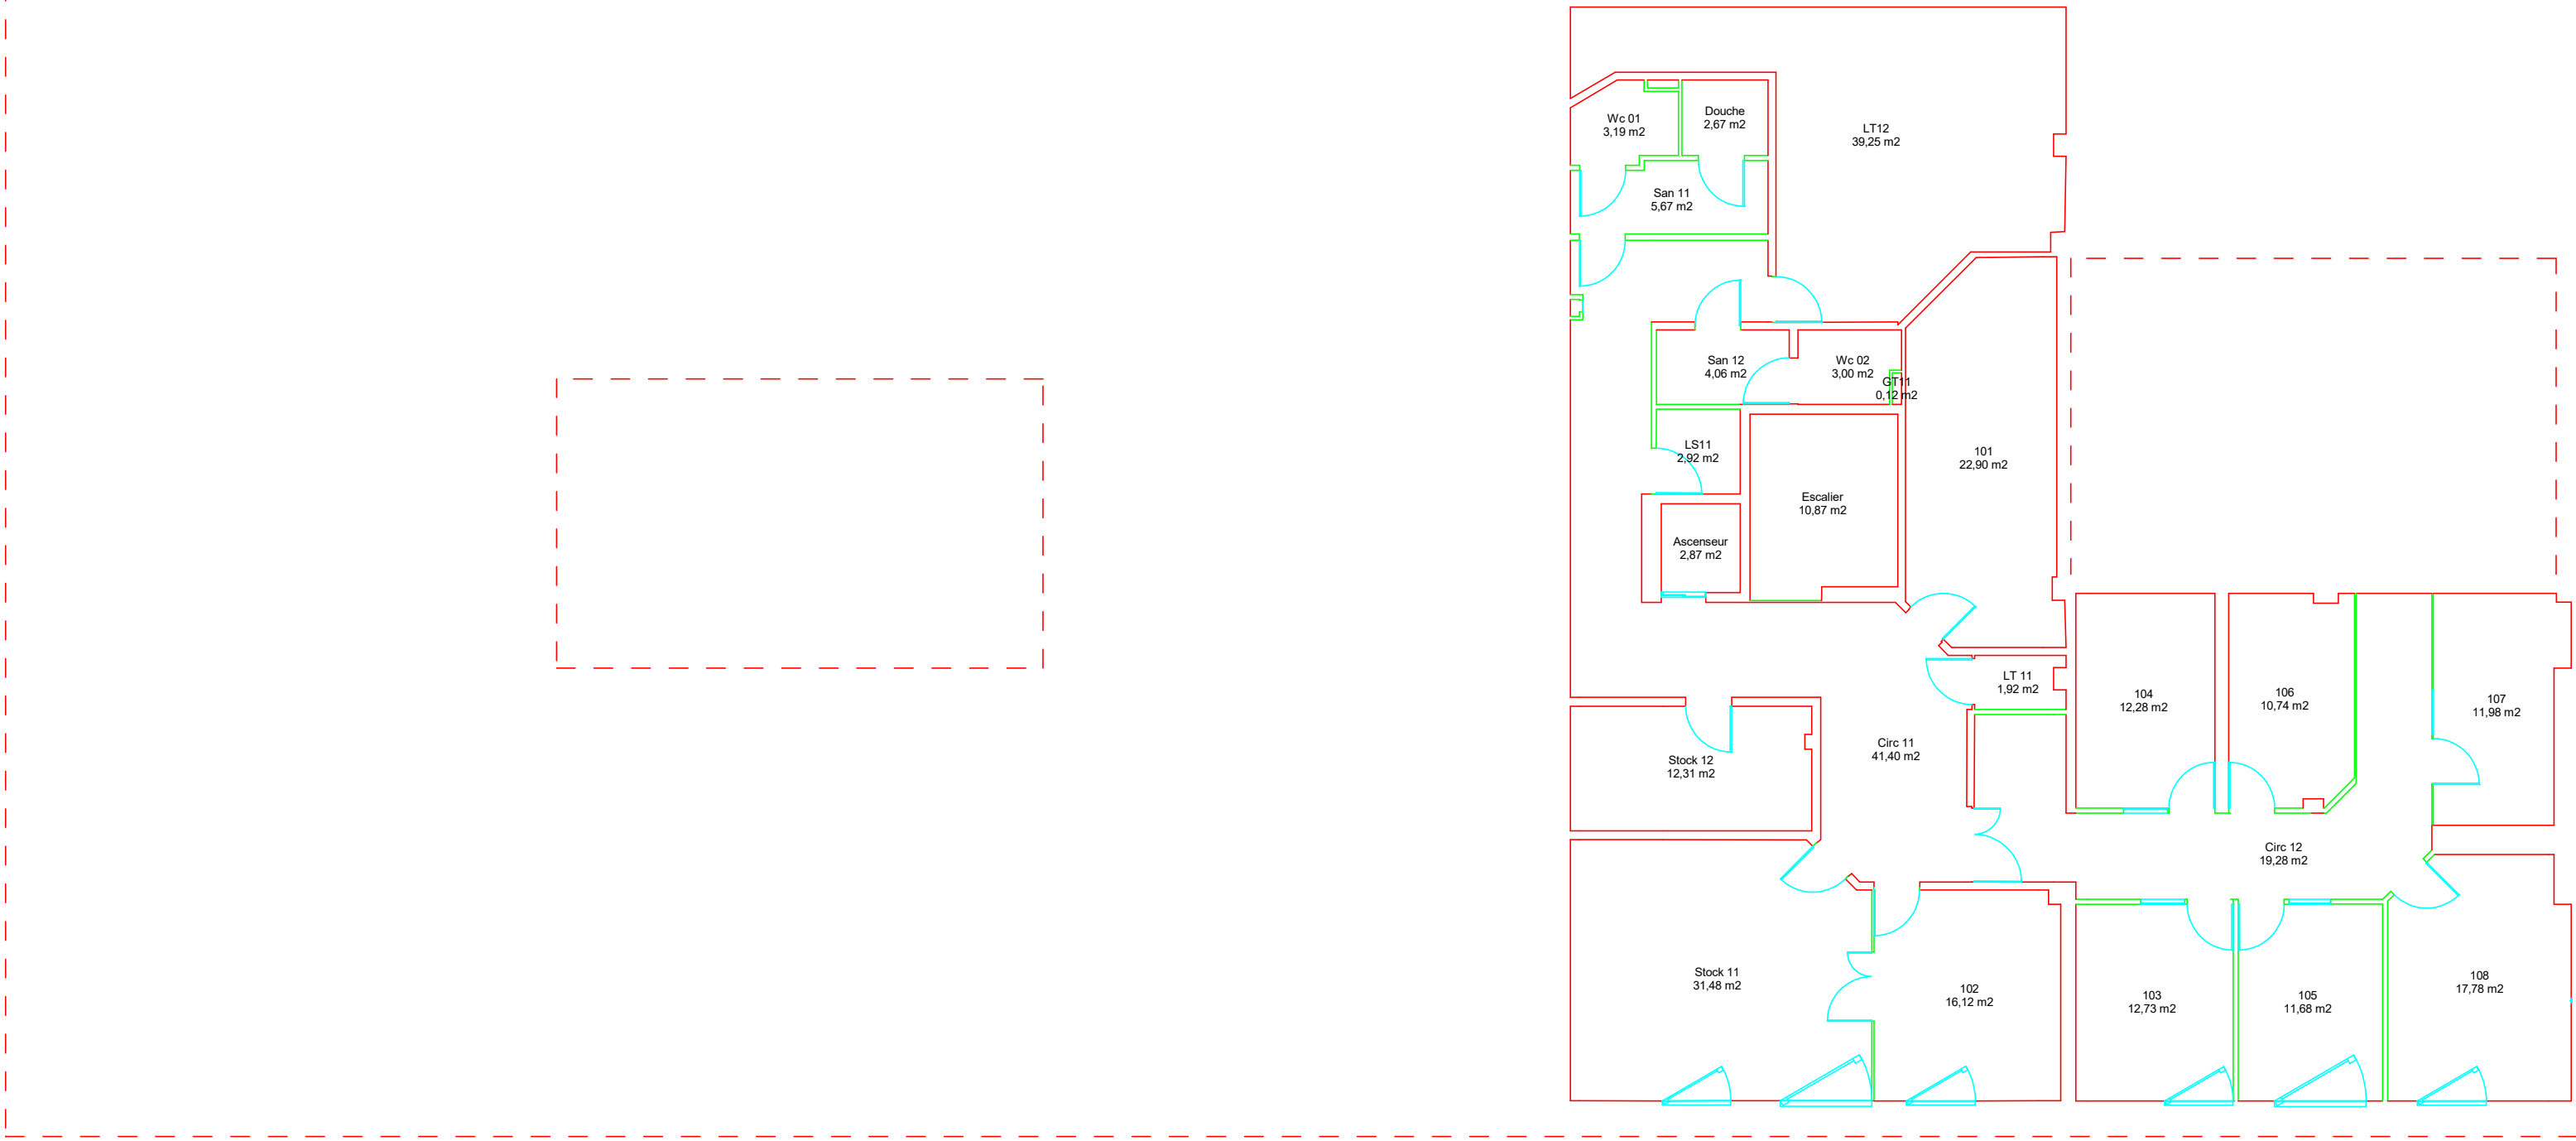

Echelle: libre		2.50 m	Nom Fichier : ECURIEET	Date Impression: 15/04/2026
Bâtiment : Maison de l'étudiant 9 Place Latour Maubourg 26000 VALENCE				

Plan Numéro	01-Niveau 1 - 001