


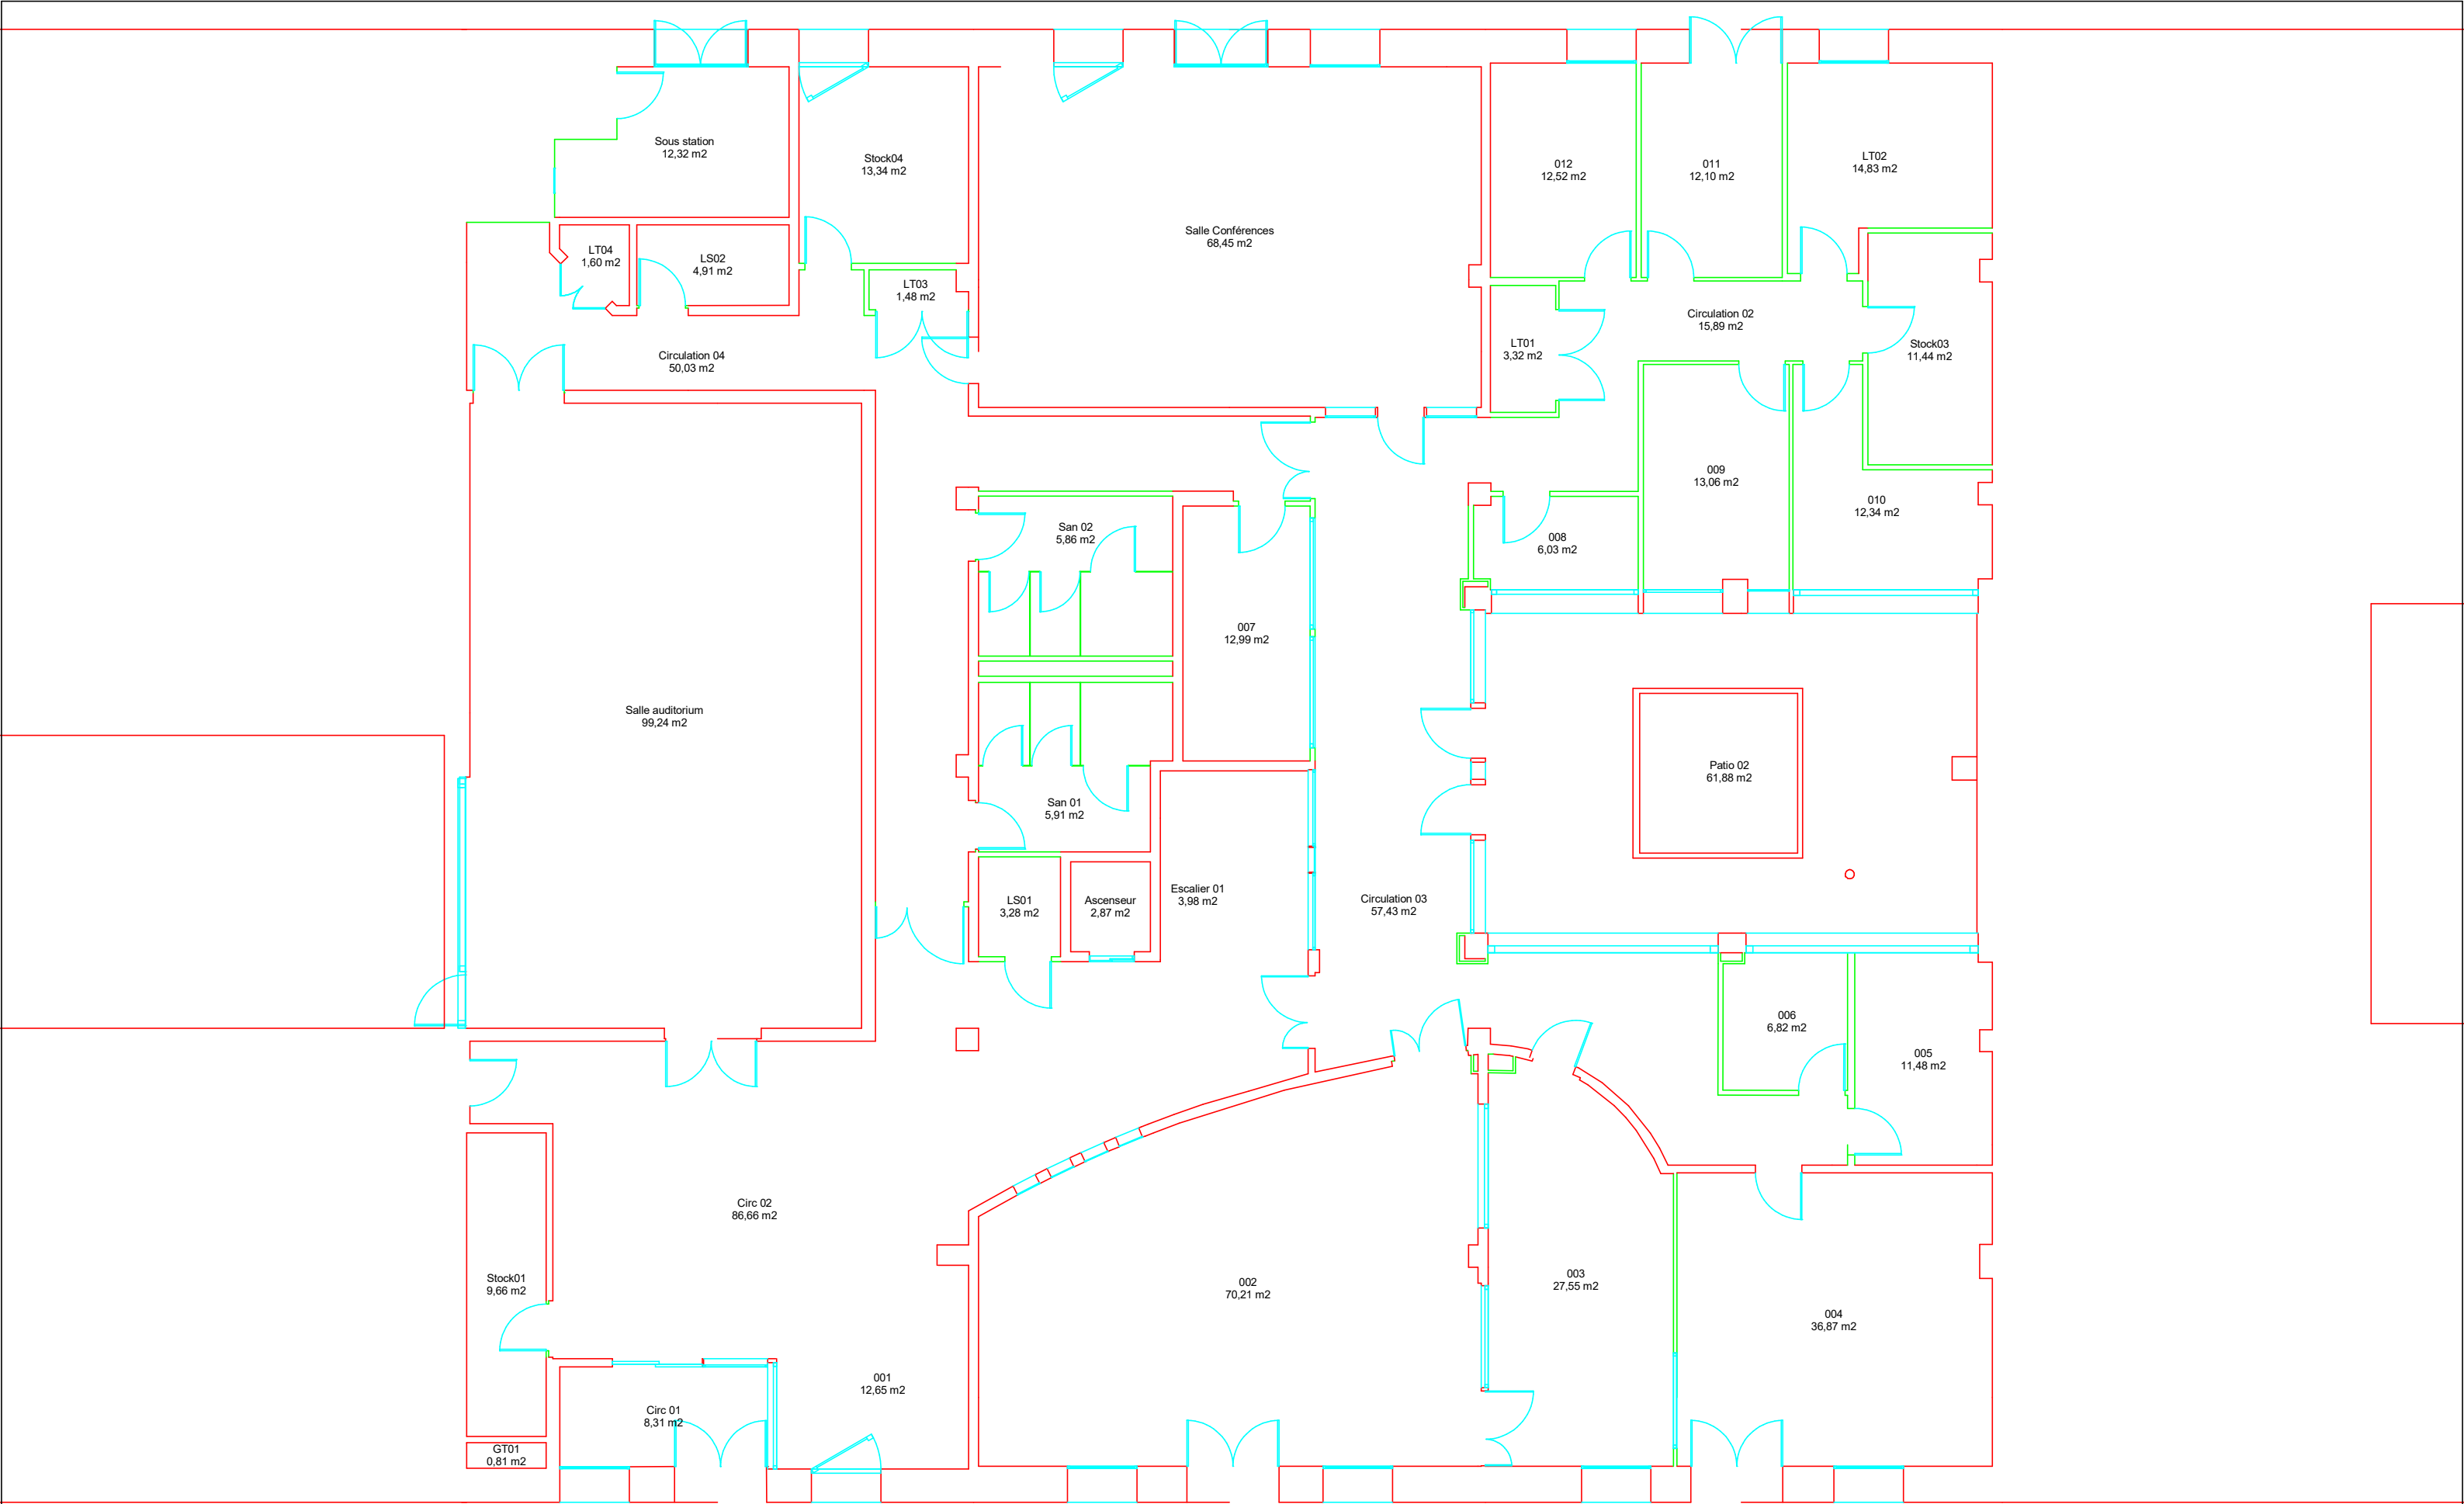

	Echelle: libre <u>2.50 m</u>		Nom Fichier : ECURIEET		Date Impression: 15/04/2026
	Bâtiment : Maison de l'étudiant 9 Place Latour Maubourg 26000 VALENCE				

Plan Numéro	00- RDC - 000