


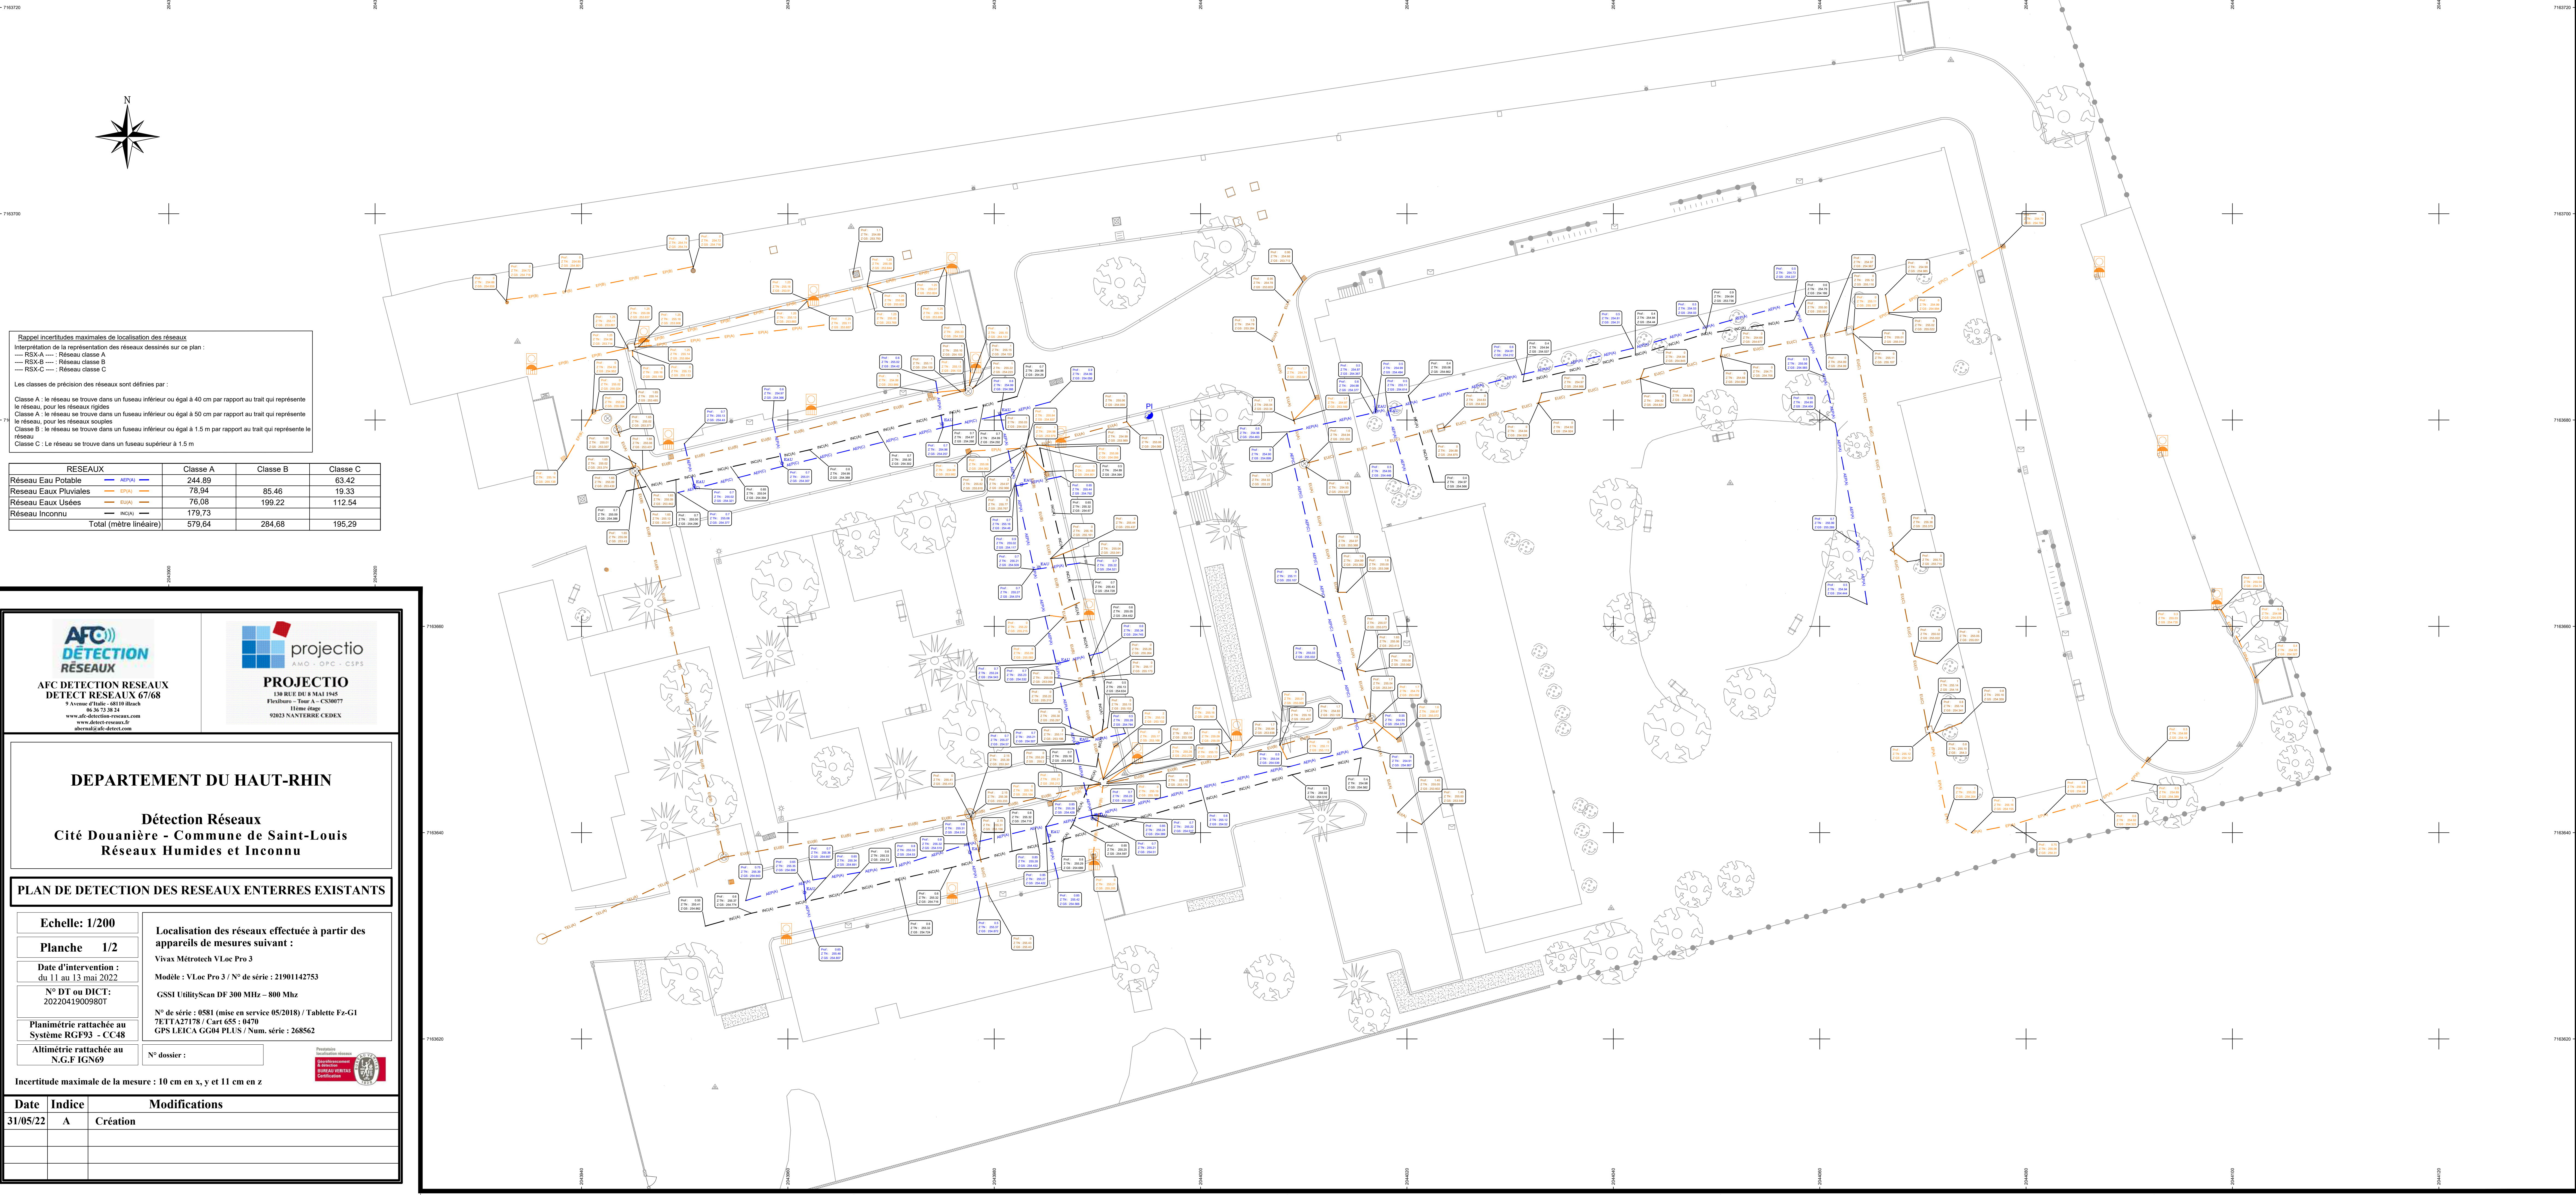

Rappel incertitudes maximales de localisation des réseaux
Interprétation de la représentation des réseaux dessinés sur ce plan :
--- RSX-A --- : Réseau classe A
--- RSX-B --- : Réseau classe B
--- RSX-C --- : Réseau classe C

Les classes de précision des réseaux sont définies par :
Classe A : le réseau se trouve dans un fuseau inférieur ou égal à 40 cm par rapport au trait qui représente le réseau, pour les réseaux rigides
Classe A : le réseau se trouve dans un fuseau inférieur ou égal à 50 cm par rapport au trait qui représente le réseau, pour les réseaux souples
Classe B : le réseau se trouve dans un fuseau inférieur ou égal à 1.5 m par rapport au trait qui représente le réseau
Classe C : Le réseau se trouve dans un fuseau supérieur à 1.5 m

RESEAUX	Classe A	Classe B	Classe C
Réseau Eau Potable	244.89	63.42	
Réseau Eaux Pluviales	78.94	85.46	19.33
Réseau Eaux Usées	76.08	199.22	112.54
Réseau Inconnu	179.73		
Total (mètre linéaire)	579,64	284,68	195,29

AFC DETECTION RESEAUX
DETECT RESEAUX 67/68
9 Avenue d'Alsace - 67110 Illsch
06.36.73.38.24
www.afc-detection-reseaux.fr
afcdetection@afc-detect.com

projection
AMO - OPC - CSPS
PROJECTIO
138 RUE DU 8 MAI 1945
Fleisherg - Tour A - CS30677
11ème étage
92023 NANTERRE CEDEX

DEPARTEMENT DU HAUT-RHIN

Détection Réseaux
Cité Douanière - Commune de Saint-Louis
Réseaux Humides et Inconnu

PLAN DE DETECTION DES RESEAUX ENTERRES EXISTANTS

Echelle: 1/200

Planche 1/2

Date d'intervention : du 11 au 13 mai 2022

N° DT ou DICT: 2022041900980T

Planimétrie rattachée au Système RGF93 - CC48

Altimétrie rattachée au N.G.F IGN69

Localisation des réseaux effectuée à partir des appareils de mesures suivant :
Vivas Métrotech VLac Pro 3
Modèle : VLac Pro 3 / N° de série : 21901142753
GSSI UtilityScan DF 300 MHz - 800 Mhz
N° de série : 0581 (mise en service 05/2018) / Tablette Fz-G1 7ETTA27178 / Cart 655 : 0470
GPS LEICA GG04 PLUS / Num. série : 268562

N° dossier :

Incertitude maximale de la mesure : 10 cm en x, y et 11 cm en z

Date	Indice	Modifications
31/05/22	A	Création