


Etat existant

Etat projet

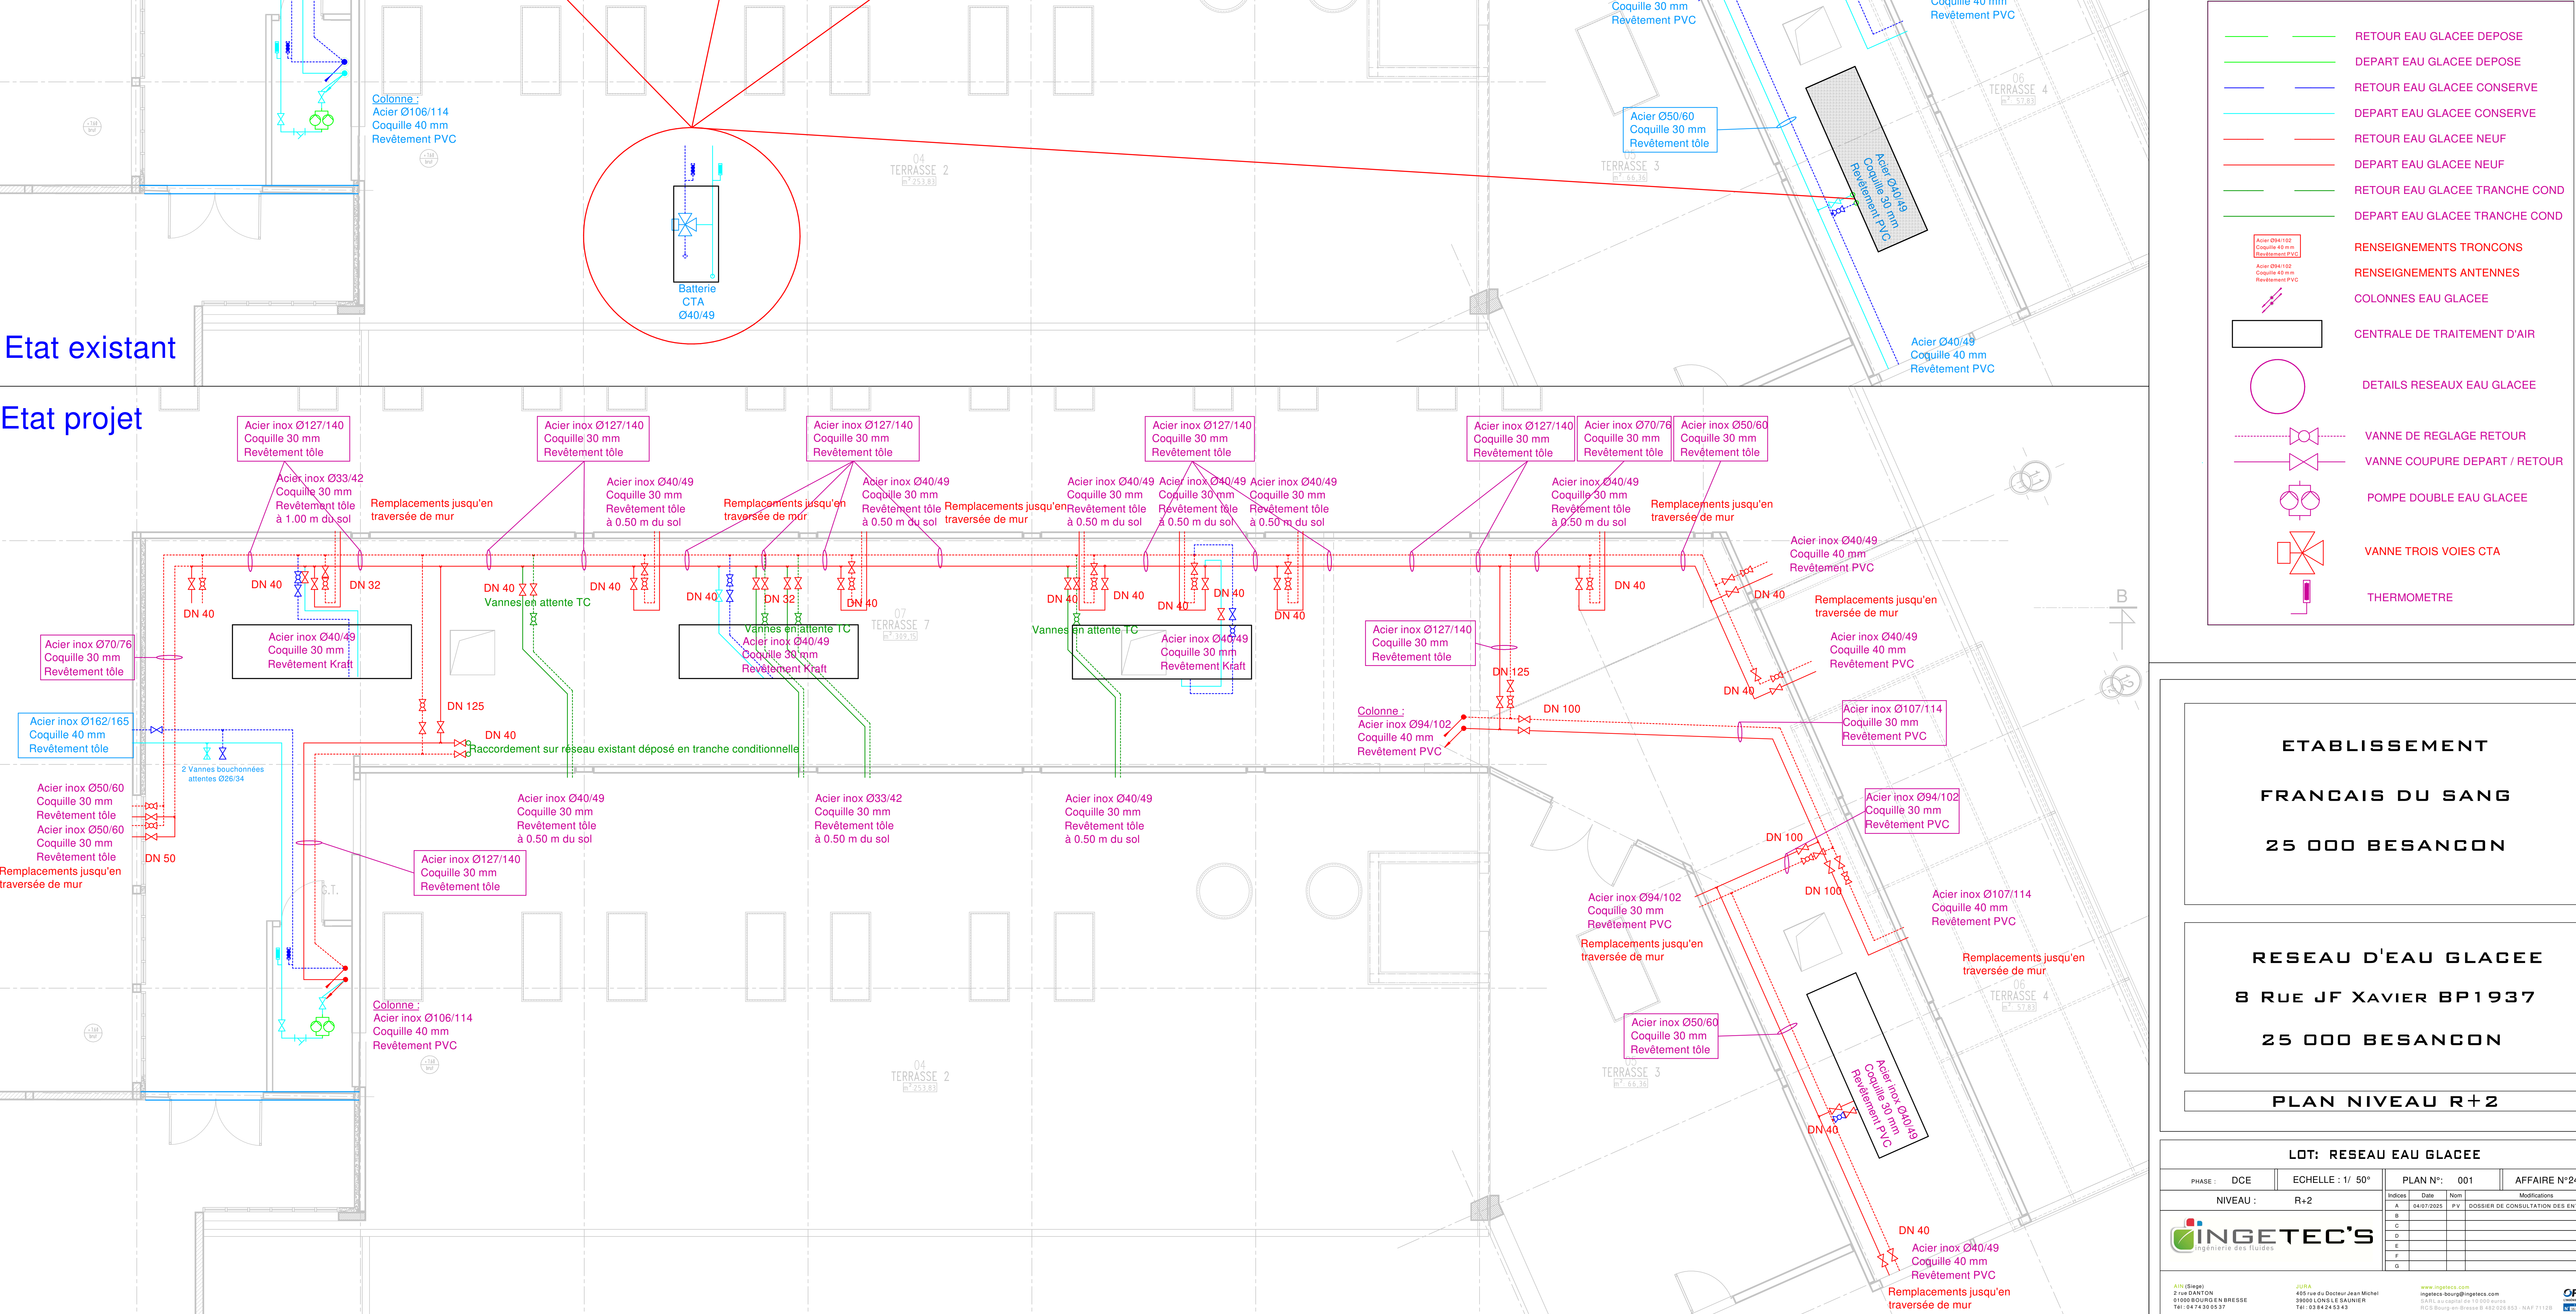

ETABLISSEMENT

FRANCAIS DU SANG

25 000 BESANCON

RESEAU D'EAU GLACEE

8 RUE JF XAVIER BP1937

25 000 BESANCON

PLAN NIVEAU R+2

LOT: RESEAU EAU GLACEE

PHASE : DCE

ECHELLE : 1/ 50°

PLAN N°: 001

AFFAIRE N°24-13-05

NIVEAU : R-2

INGETEC'S

ingetec's

405 rue du Docteur Jean Michel  
25000 LONS LE SAUNIER  
Tel : 03 84 24 53 43

INGETEC'S

INGETEC'S