


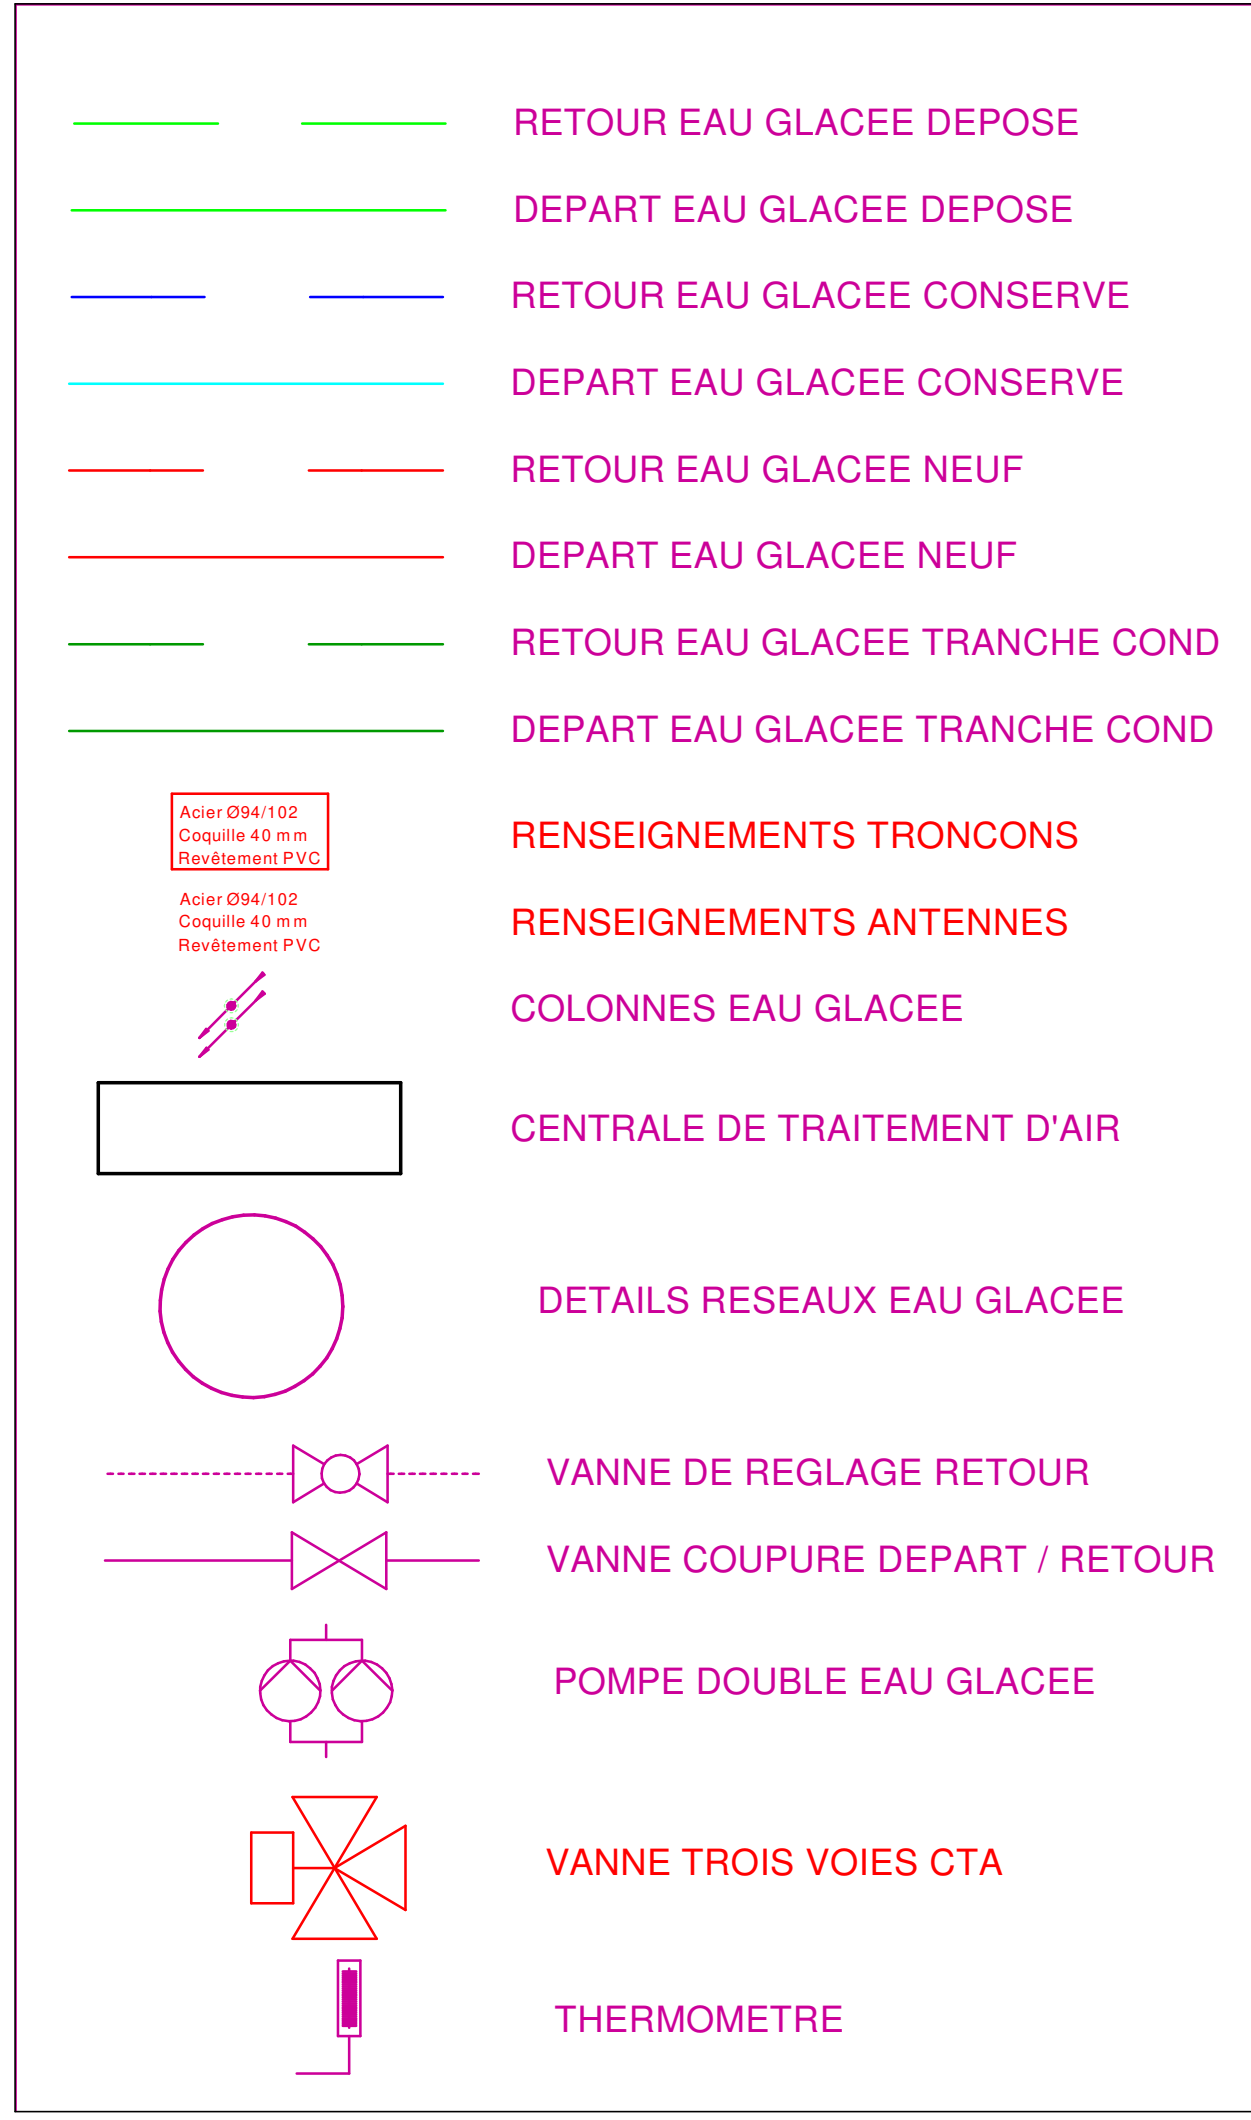

PLAN SOUS SOL

AIN (Siege)
2 rue DANTON
01080 BOURGEN BRESSE
Tél : 04 74 30 05 37

JURA
405 rue du Docteur Jean Michel
39000 LONS LE SAUNIER
Tél : 03 84 24 63 43

www.ingetecs.com
ingetecs-bourg@ingetecs.com
SARL au capital de 10 000 euros
RCS Bourg-en-Bresse B 462 026 853 - NAF 7112B

OPIBI
UNIVERSITÉ QUALIFIÉE
N° 2015 5024