

Création d'un espace extérieur en toiture-terrasse et aménagement de locaux intérieurs

CAF de la Savoie

20 avenue Jean Jaurès 73000 CHAMBERY



IND C
02/04/2026

PRO - LOTS TECHNIQUES

MAÎTRE D'OUVRAGE

Société du client
Caisse d'allocations familiales de la Savoie

20 avenue Jean Jaurès 73000 CHAMBERY

Interlocuteur :

Vincent CLERC
Directeur de la Caf de la Savoie
P: /
E: /

MAÎTRE D'OEUVRE

ame architecture
39 Avenue Pierre 1er de Serbie
75008 Paris
T: +33 (0)1 73 79 35 31 F: +33 (0)1 73 79 25 66 E: contact@ame-architecture.com
www.ame-architecture.com

Contact projet:

Damien BARTHO
Architecte DE / Directeur AME Lyon
P: 06 70 23 69 79
E: d.barthou@ameameame.fr

Siret : 479 077 737 00068
Affiliation Ordre des Architectes: régional 2319 / national S06262

Dessiné par
BRR

CAF SAVOIE - PRO

PLAN RDC - EXISTANT - 1:250^{eme}


AME

ame architecture
39 Avenue Pierre 1er de Serbie
75008 Paris

T: +33 (0)1 73 79 35 31

Date :
02/04/2026

Indice :
IND C

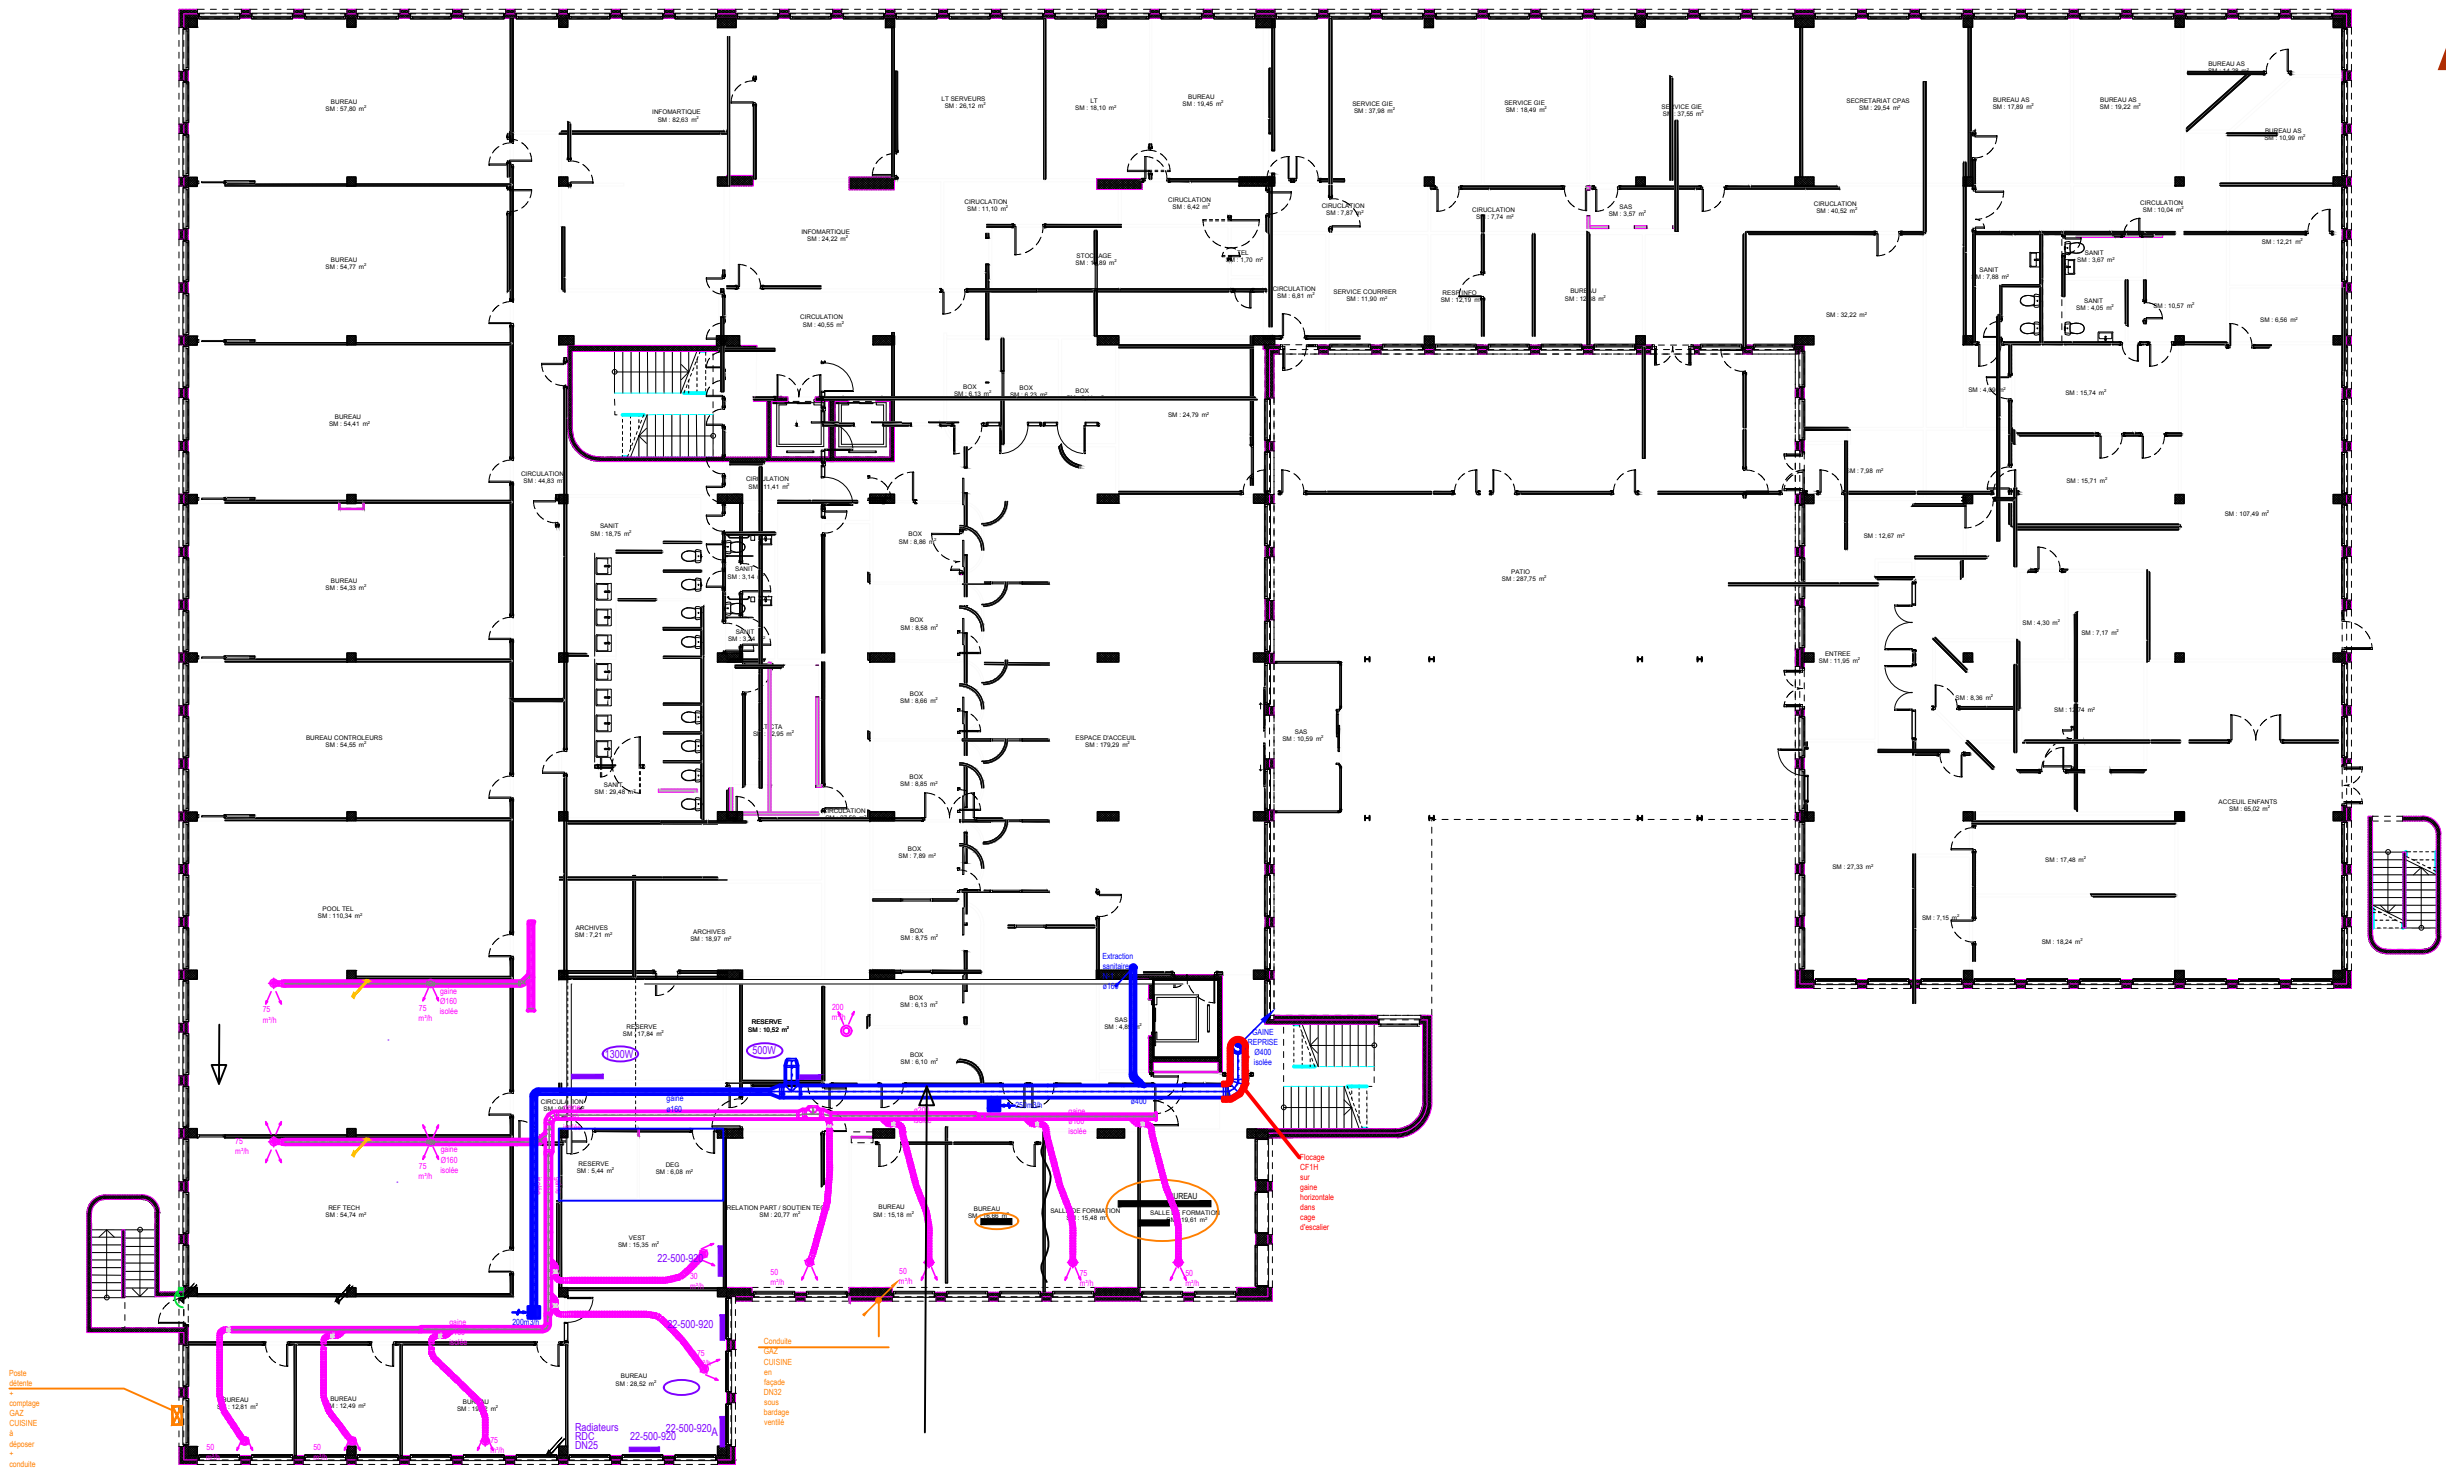

AME

T: +33 (0)1 73 79 35 31

Indice :
IND C



CAF SAVOIE - PRO

PLAN R+2 - EXISTANT - 1:250^{ème}

AME

ame architecture
39 Avenue Pierre 1er de Serbie
75008 Paris


T: +33 (0)1 73 79 35 31

Date :

01/04/2026

Indice :

IND C

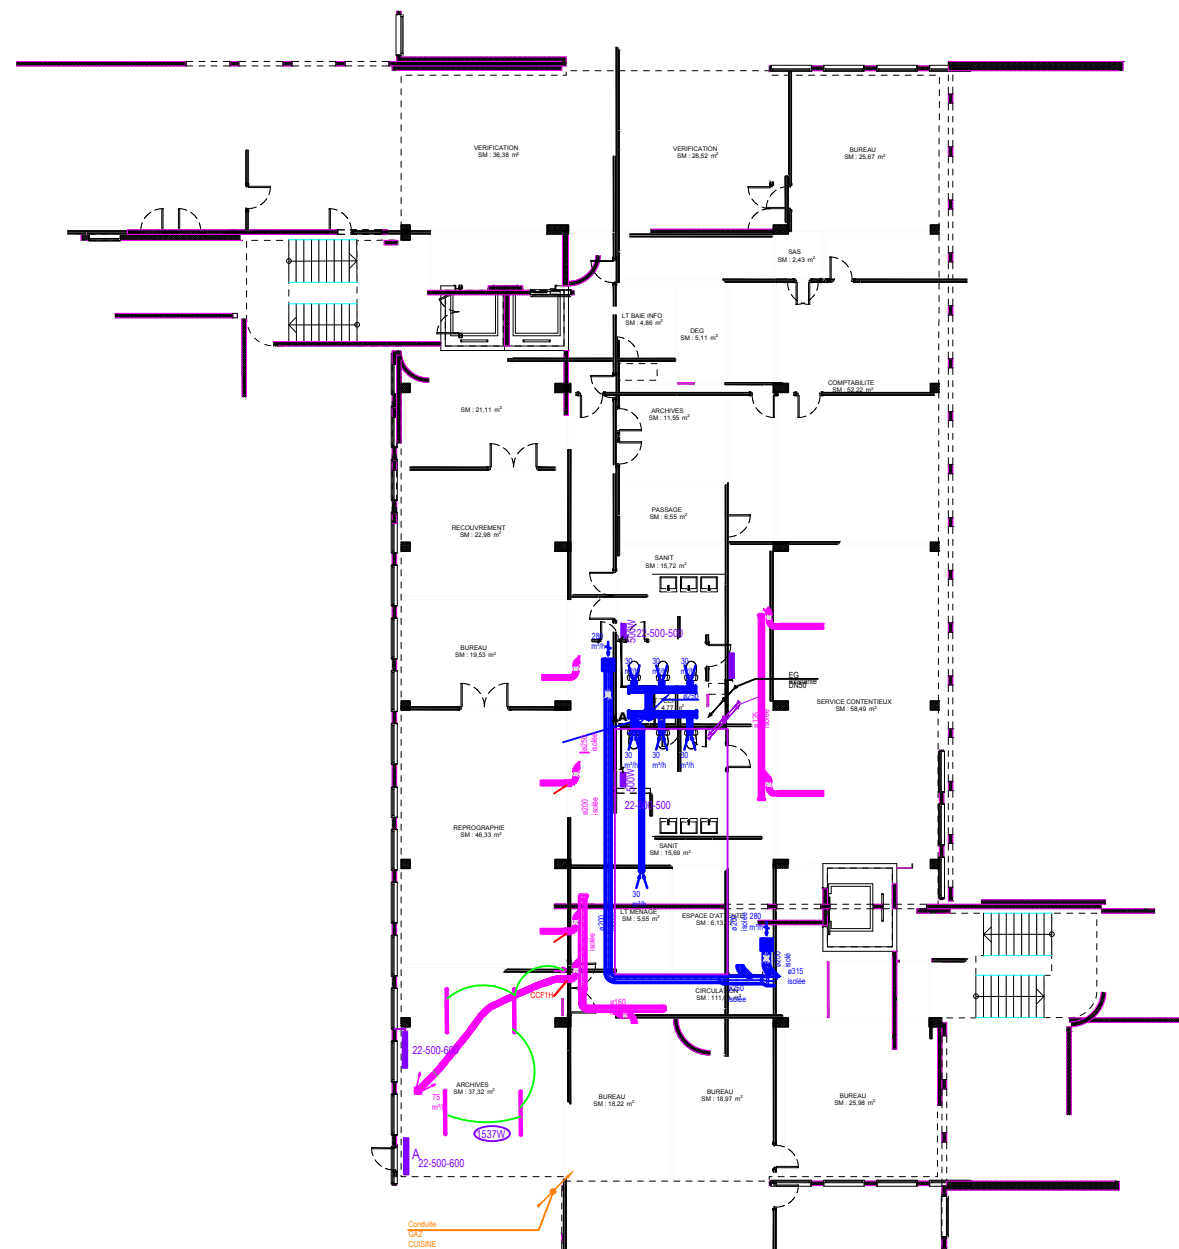

CAF SAVOIE - PRO

PLAN R+3 - EXISTANT - 1:250^{eme}

AME

ame architecture

39 Avenue Pierre 1er de Serbie
75008 Paris


T: +33 (0)1 73 79 35 31

Date :

01/04/2026

Indice :

IND C

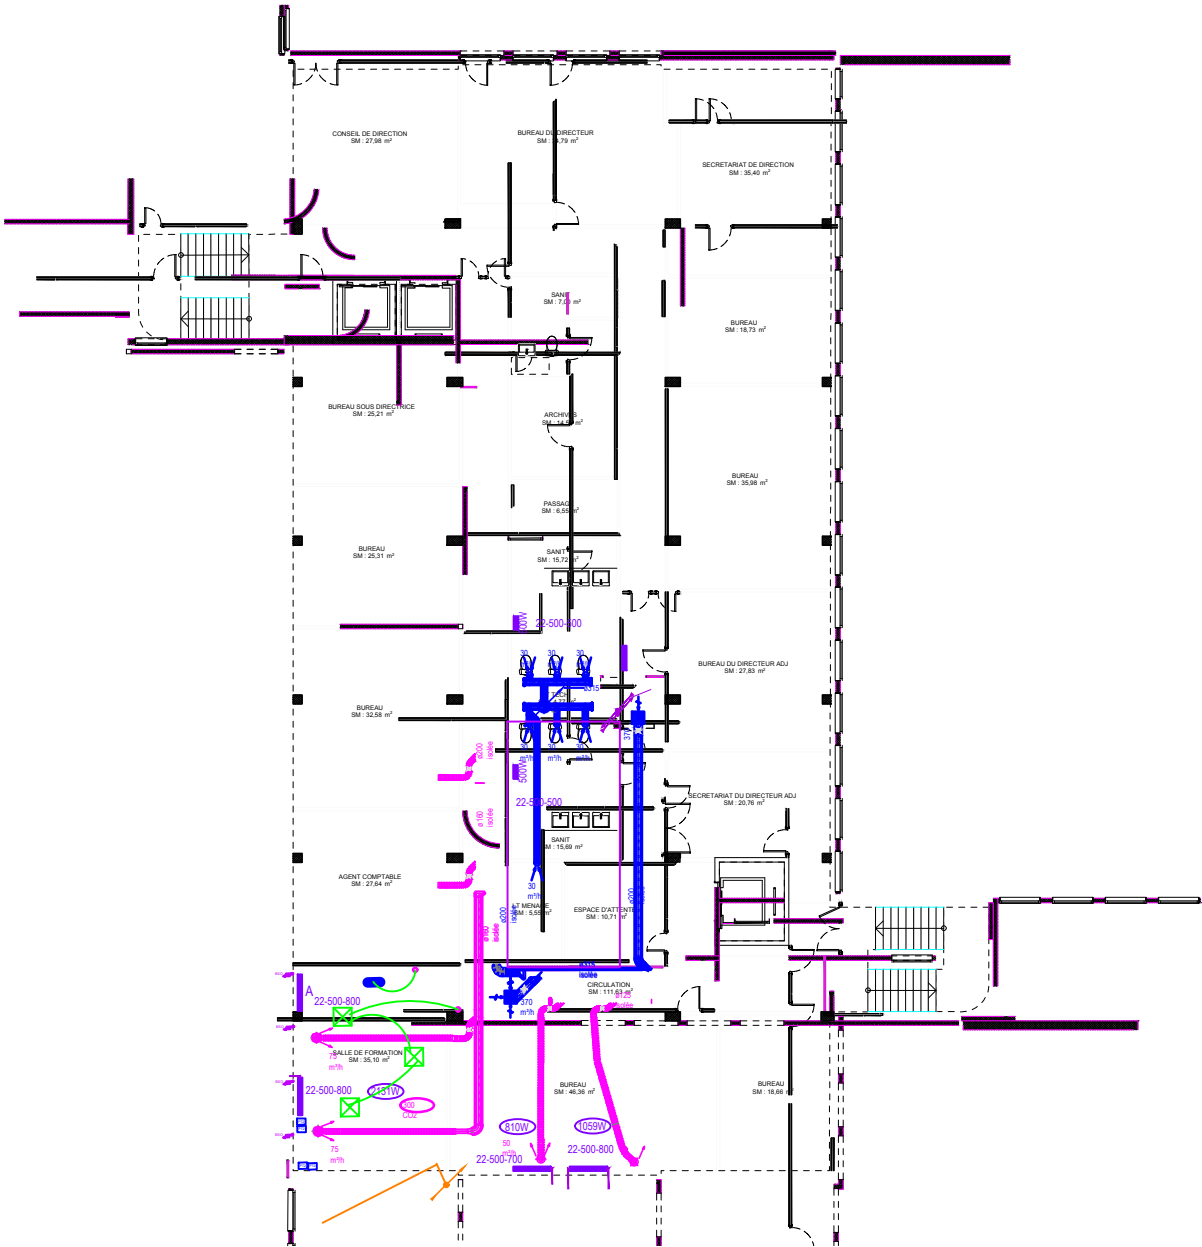

CAF SAVOIE - PRO
PLAN R+4 - EXISTANT - 1:250^{eme}

AME

ame architecture

39 Avenue Pierre 1er de Serbie
75008 Paris

T: +33 (0)1 73 79 35 31

Date :

01/04/2026

Indice :

IND C




Echelle sous réserve d'une réduction / Les cotes parcellaires et les implantations doivent être vérifiées et/ou effectuées par un géomètre.
Ces plans ne sont destinés qu'aux études préliminaires et à l'obtention des autorisations administratives ne peuvent en aucun cas servir à l'exécution des travaux

ame architecture
39 Avenue Pierre 1er de Serbie
75008 Paris
T: +33 (0)1 73 79 35 31

Date :
01/04/2026

Indice :
IND C

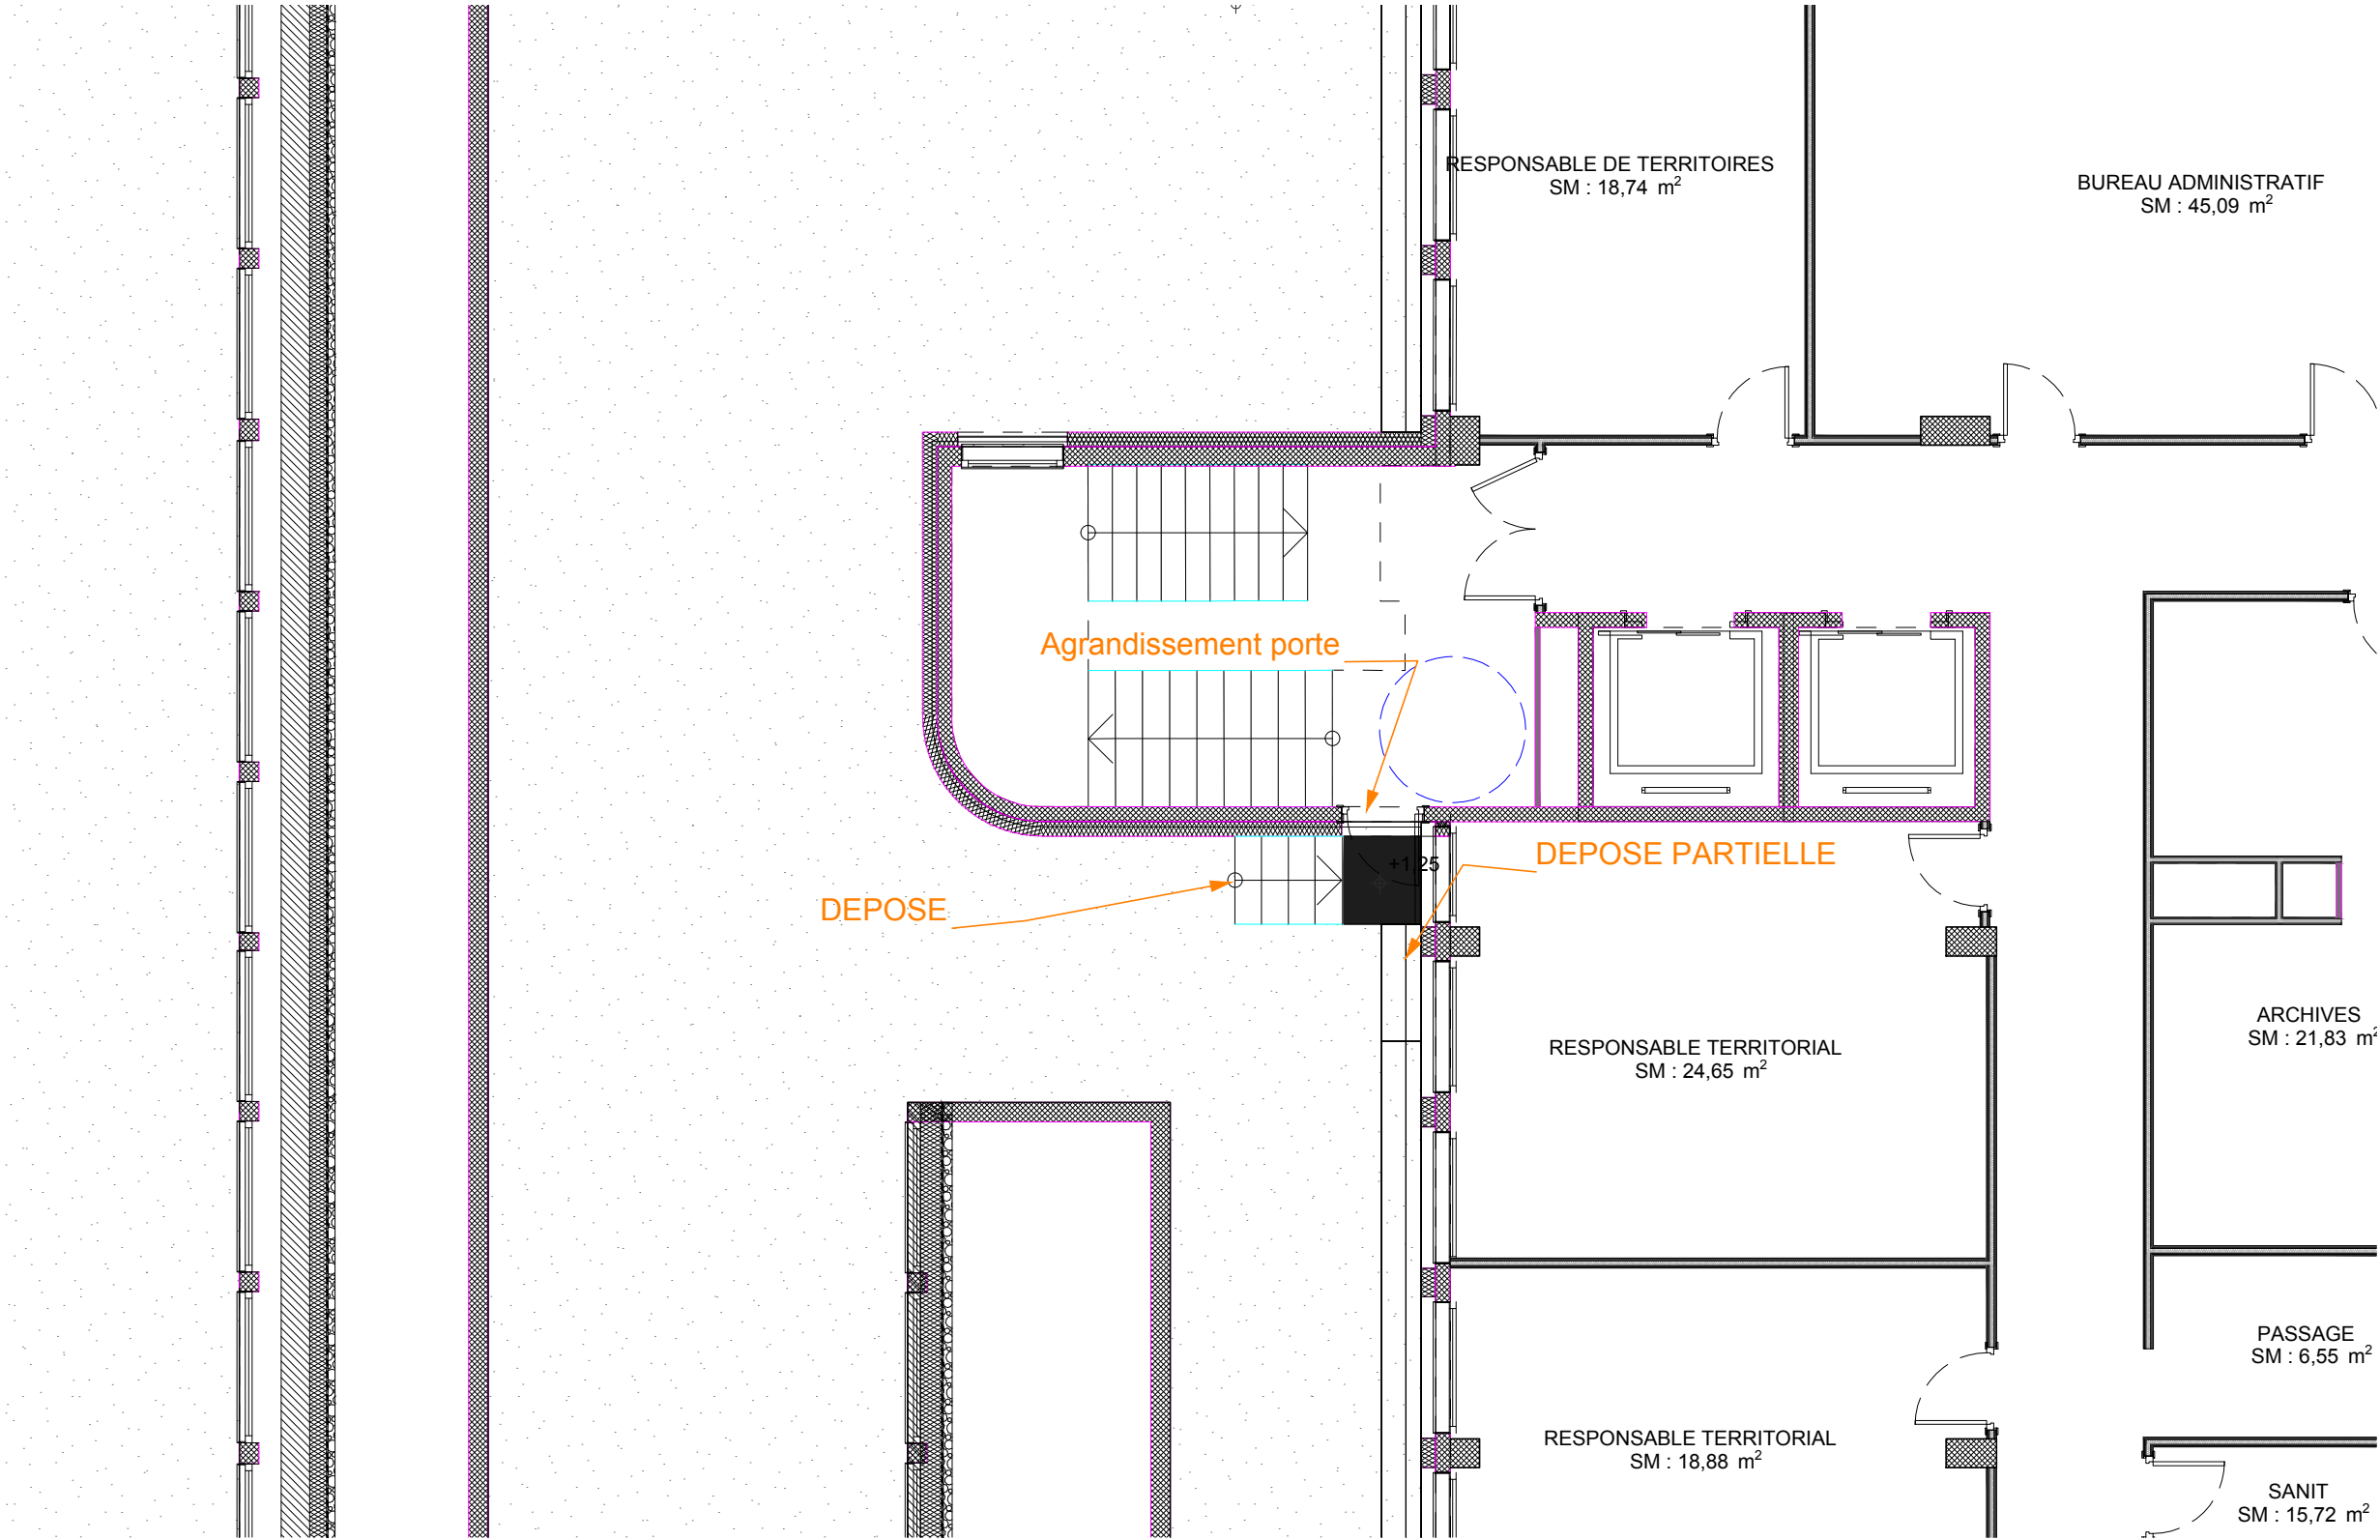

CAF SAVOIE - PRO LOTS TECHNIQUES


TERRASSE

19

ame architecture
39 Avenue Pierre 1er de Serbie
75008 Paris
T: +33 (0)1 73 79 35 31

Date :
02/04/2026

Indice :
IND C

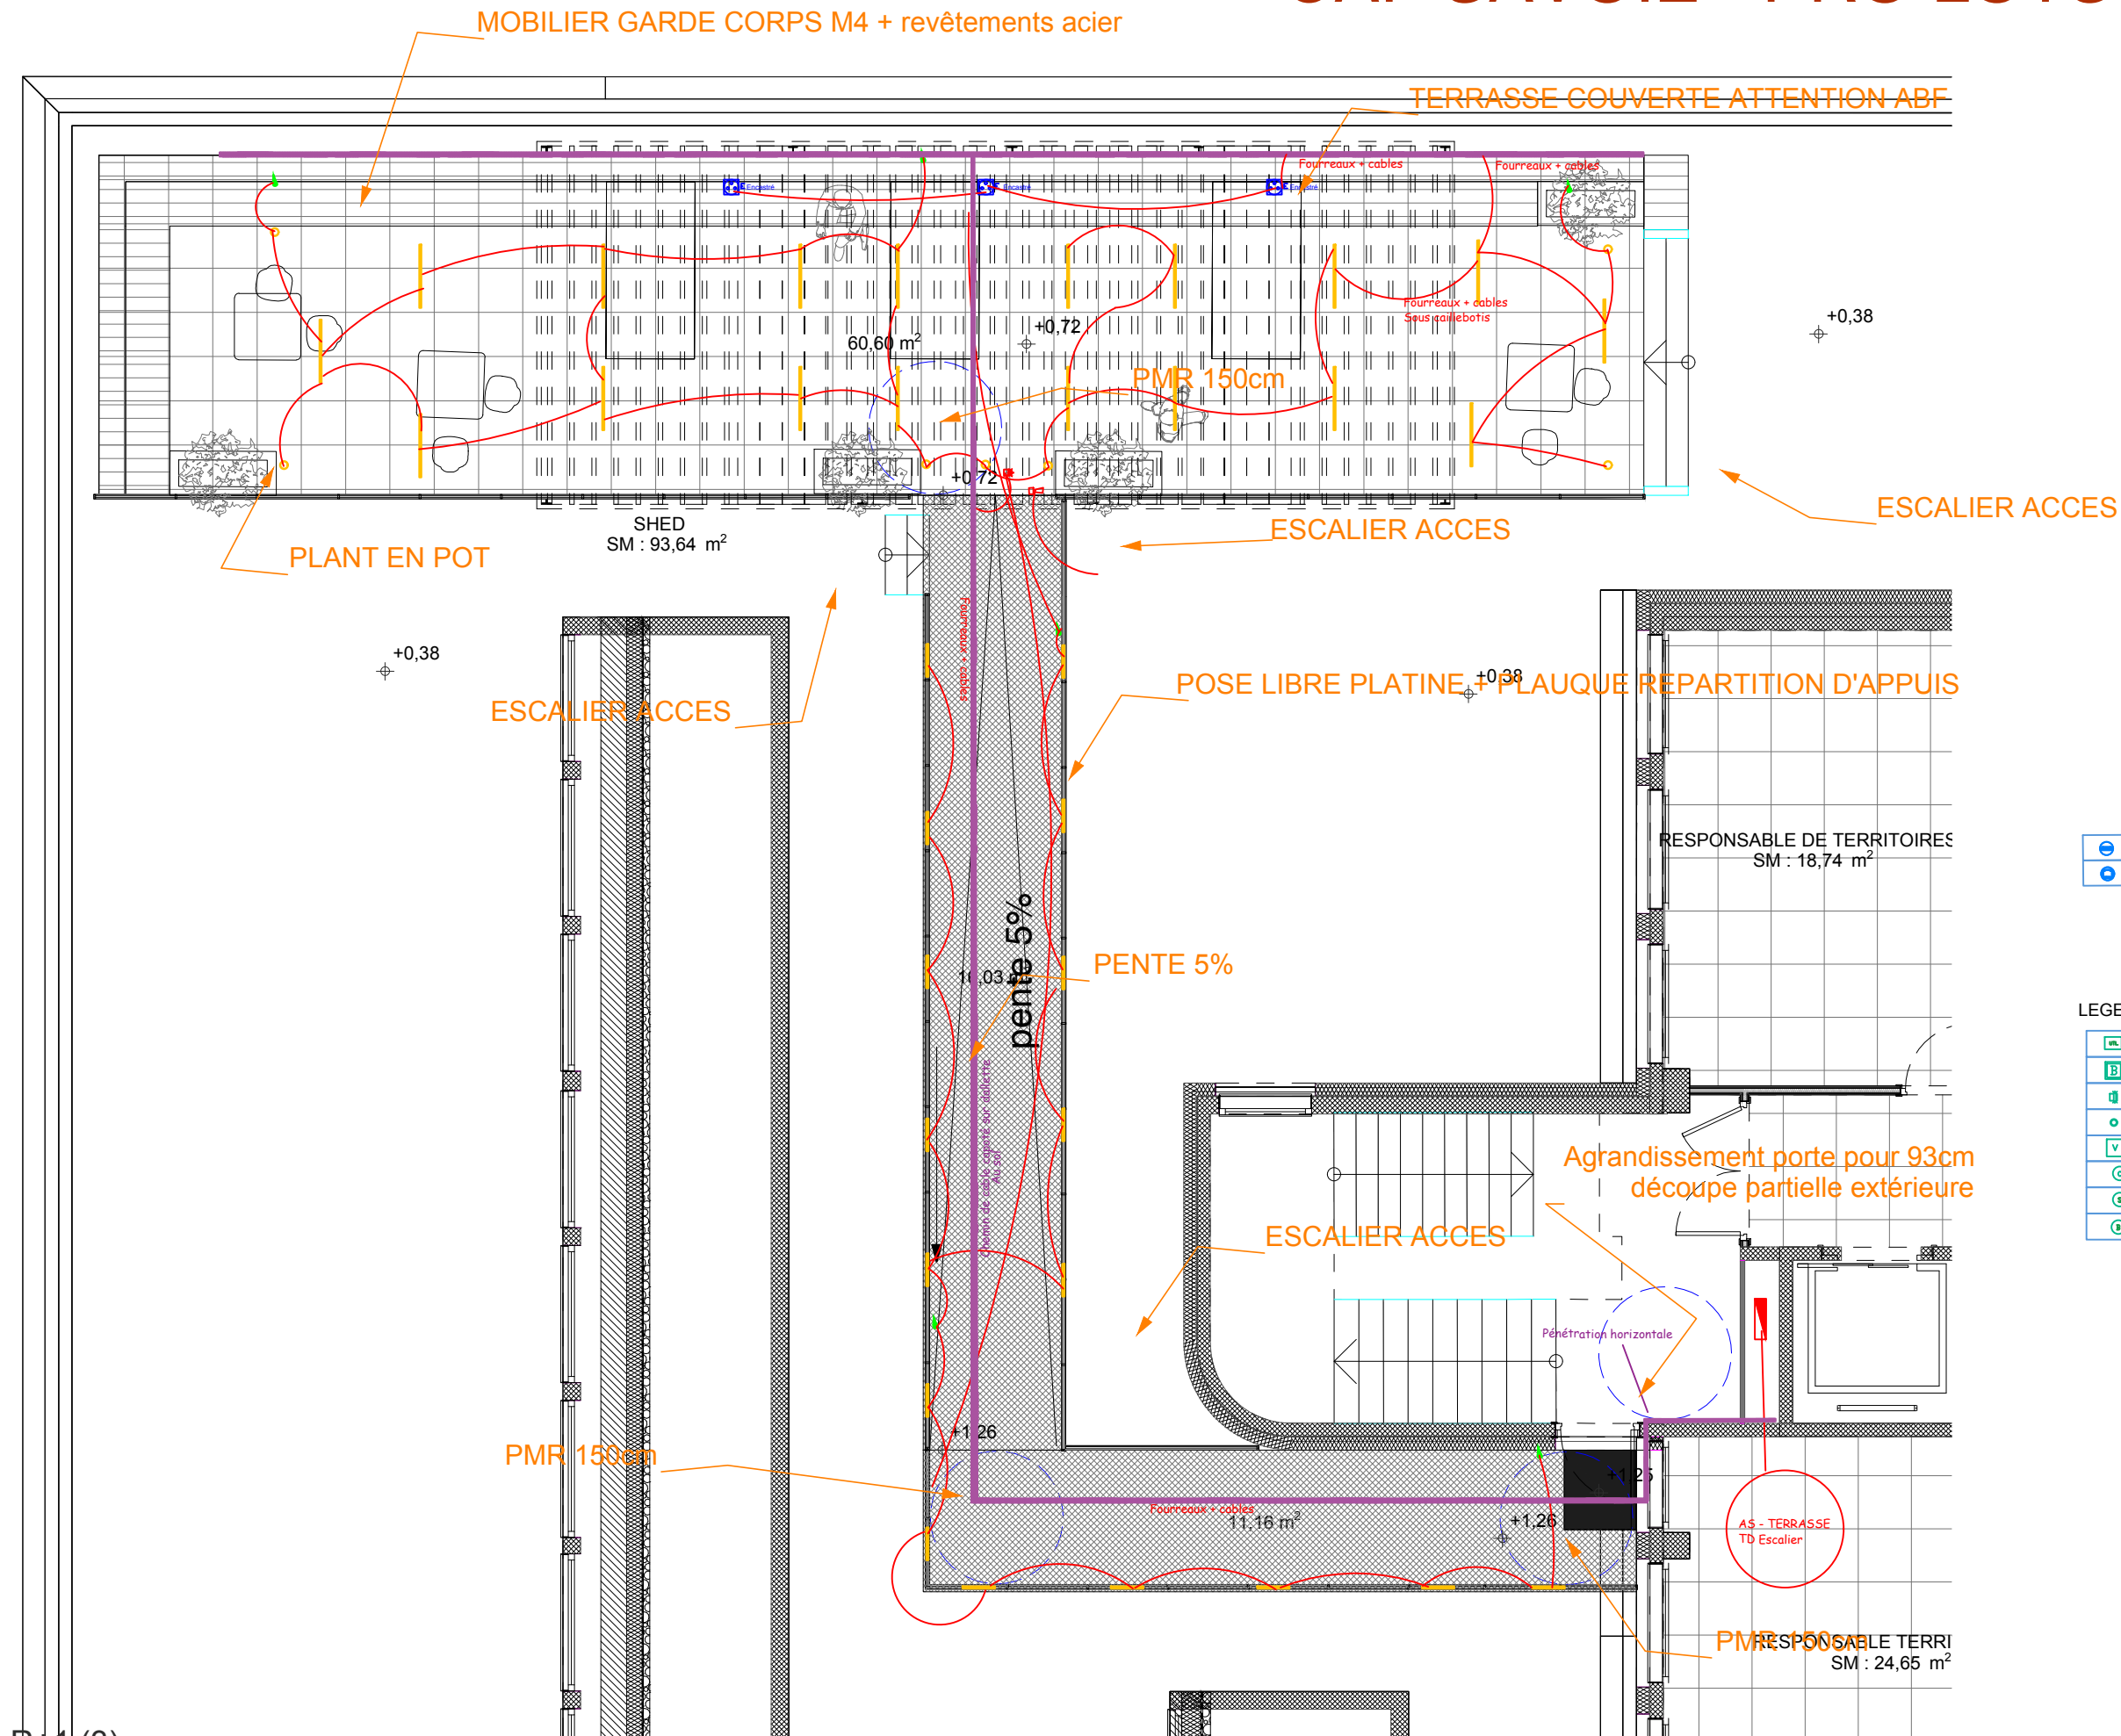

LEGENDE CFO CFA

	PRISE HDMI
	PRISE RJ45

LEGENDE CONTROLE D ACCES

	UTL. Controle acces
	VENTOUSE PORTE
	BOUTON POUSSOIR OUVERTURE PORTE
	VISIOPHONE
	INTER A CLE
	CDE RIDEAU METALLIQUE
	BP SORTIE
	BV VERT

	BOUTON POUSSIER
	INTERRUPTEUR
	DETECTEUR
	BP GRABABLE
	ARRETE D URGENCE
	Luminaire EXISTANT
	Luminaire Led encastré Type B
	Luminaire Led encastré Type C
	SUSPENSION DECORATIVE Type F
	ARMOIRE ELECTRIQUE
	ALIMENTATION REVERSE
	DECLANCHEUR MANUEL DEVERROUILLAGE
	DETECTEUR DE FUMEE
	ALARME BRIS DE GLACE
	DIFFUSEUR SERRRES
	FLASH ROUGE
	INDICATEUR D'ACTION
	SD
	VENTOUSE PORTE COUPE FEU GRAB
	ASSERVISSEMENT SSI
	GALEITE DOUBLE COMPARTIMENT
	RENTREE GALEITE DOUBLE COMPARTIMENT
	BLOC D'ALIMENTATION ECLAIRAGE SECOURS ETANCHE
	BLOC D'ALIMENTATION ECLAIRAGE SECOURS
	BLOC D'ECLAIRAGE PORTATIF

$$R+1 \quad (3)$$

*Echelle sous réserve d'une réduction / Les cotes parcellaires et les implantations doivent être vérifiées et/ou effectuées par un géomètre.
Ces plans ne sont destinés qu'aux études préliminaires et à l'obtention des autorisations administratives ne peuvent en aucun cas servir à l'exécution des travaux*

CAF SAVOIE - PRO LOTS TECHNIQUES


LE BOCAL

23

ame architecture
39 Avenue Pierre 1er de Serbie
75008 Paris
T: +33 (0)1 73 79 35 31

Date :
02/04/2026

Indice :
IND C

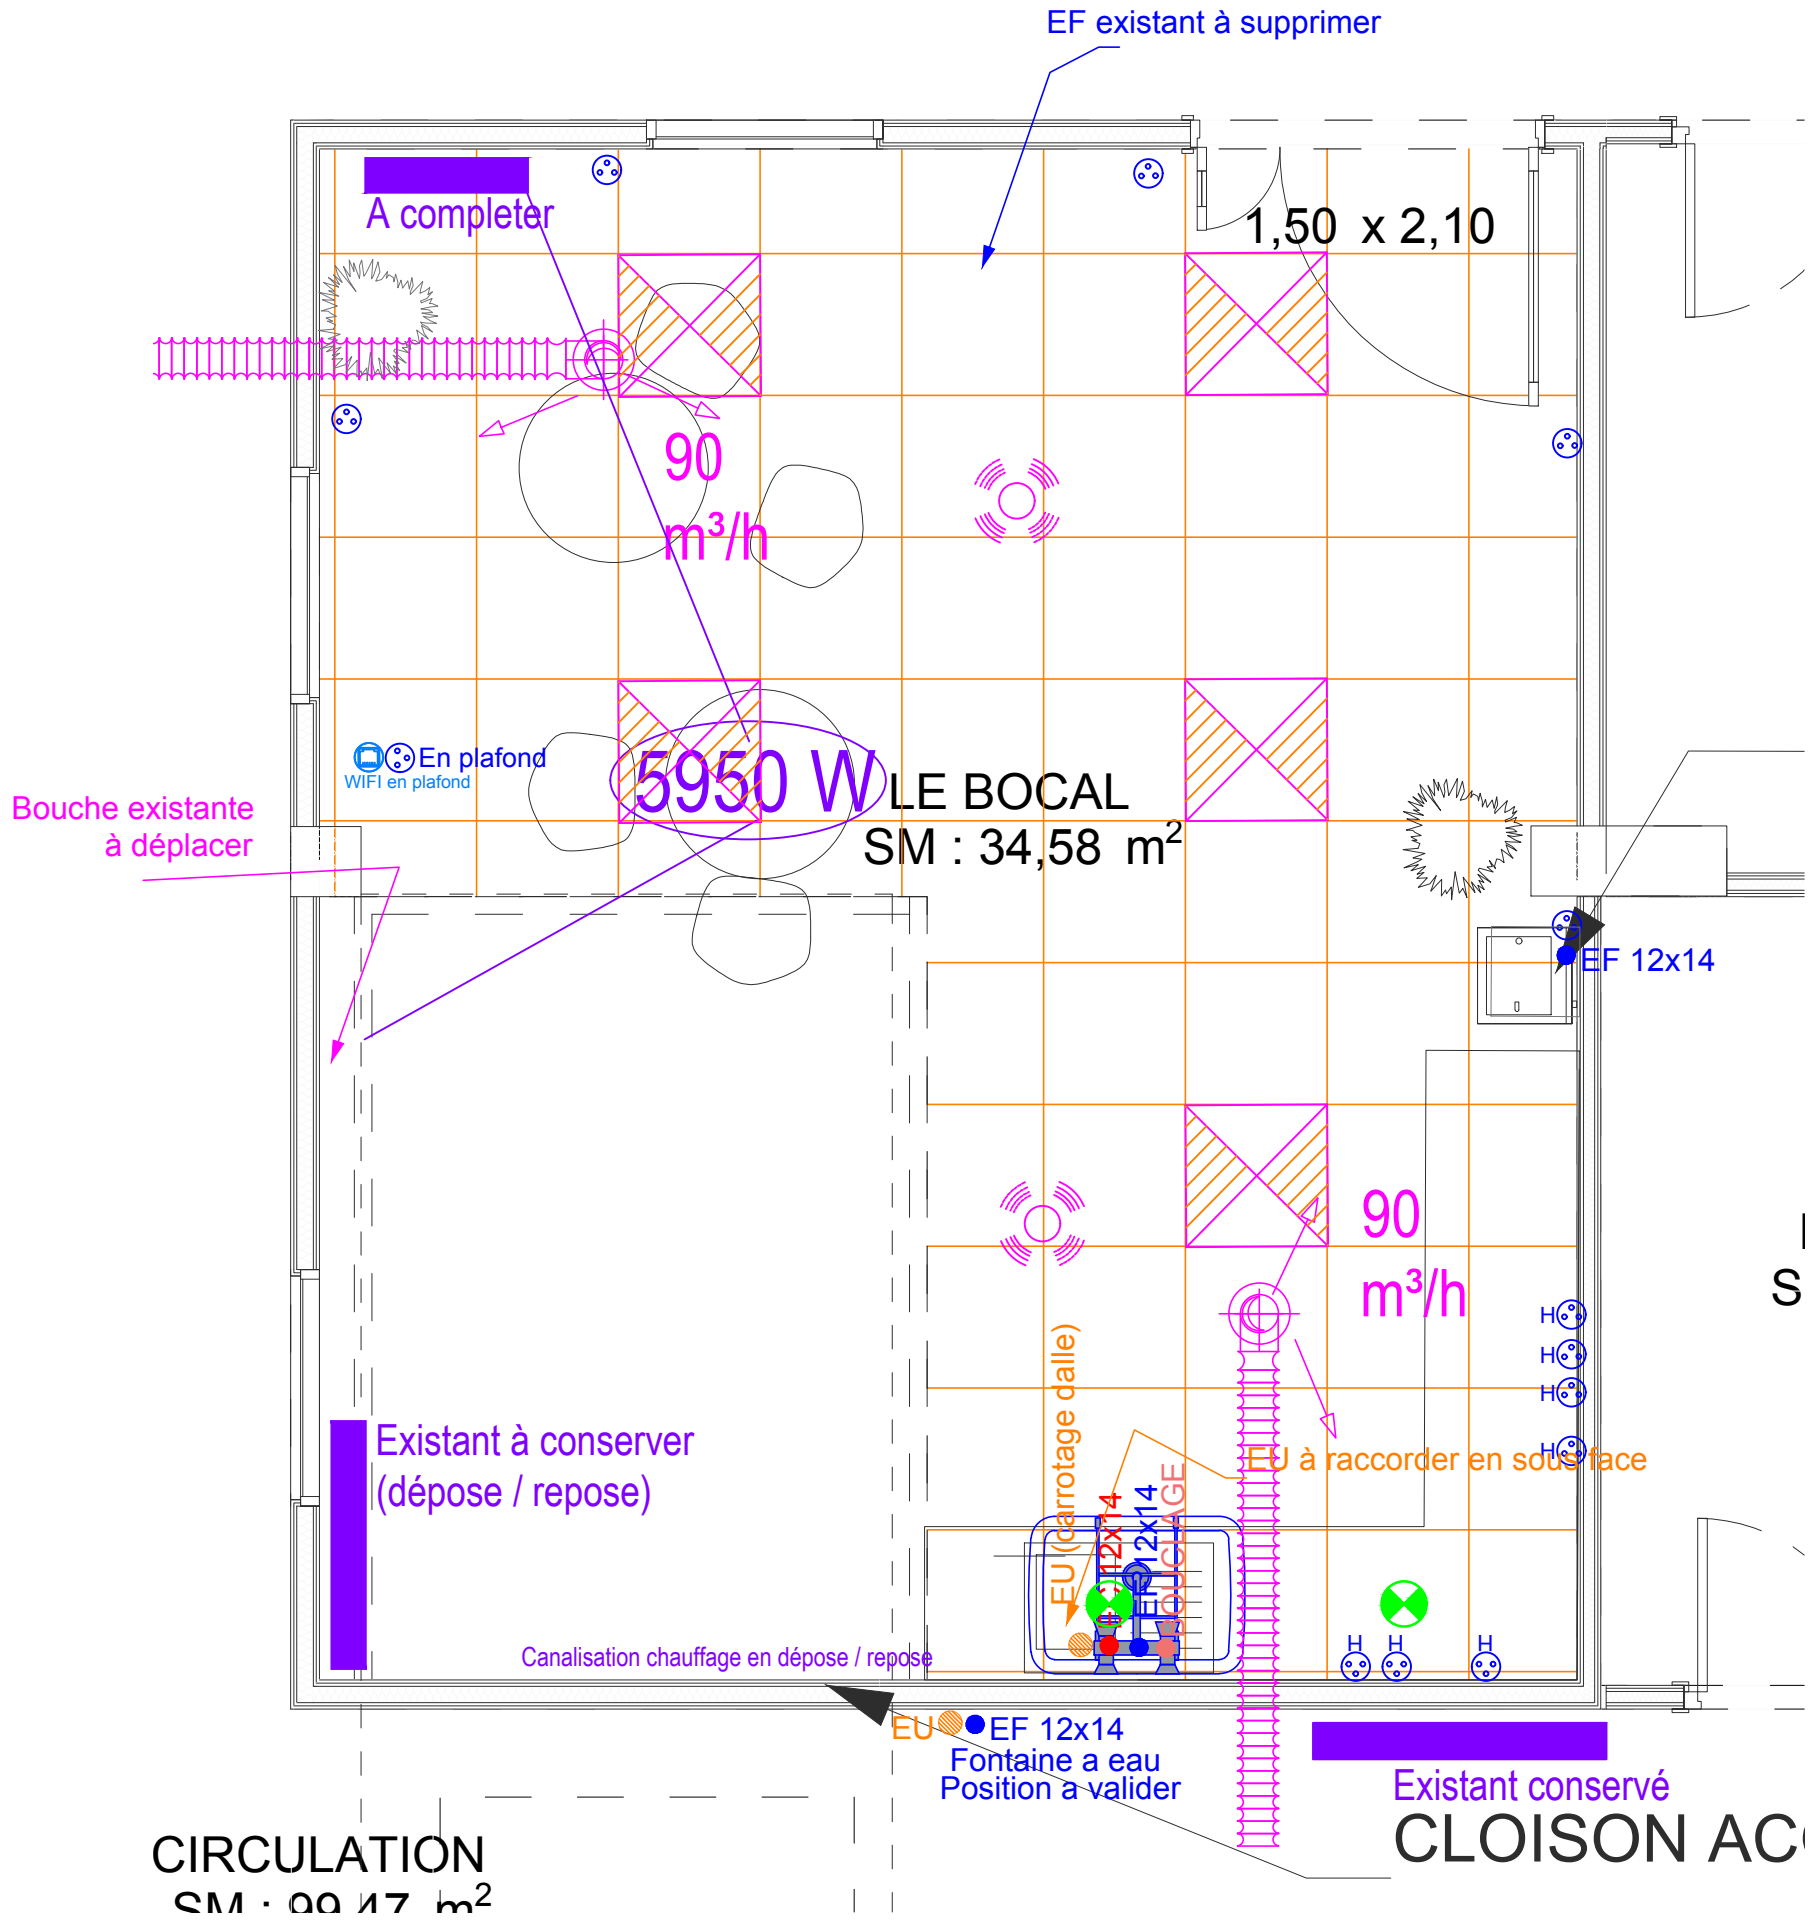


LEGENDE CFO CFA	
	PRISE HDMI
	PRISE RJ45

LEGENDE CONTROLE D ACCES	
	UTL Controle acces
	LECTEUR BADGE CONTROLE D'ACCES
	VENTOUSE PORTE
	BOUTON POUSSOIR OUVERTURE PORTE
	VISIOPHONE
	INTER A CLE CDE RIDEAU METALLIQUE
	BP SORTIE
	BG VERT

LEGENDE CFO CFA	
	PRISE DE COURANT 230V 1P+N+T
	PRISE DE COURANT 230V 1P+N+T (PC SERVICE)
	PRISE DE COURANT 400V 3P+N+T
	PRISE DE COURANT ETANCHE
	PRISE DE COURANT HAUTEUR 120cm
	= 1RJ45 + 2 PC DND + 1 PC10/16A+T
	BOUTON POUSSOIR
	INTERRUPTEUR
	DETECTEUR
	BP GRADABLE
	ARRETE D URGENCE
	Commande BSD
	ECLAIRAGE TYPE DALLE 600x600 LED GRADABLE TYPE D
	DOWNLIGHT LED TYPE E
	ECLAIRAGE TYPE HUBLOT AVEC DETECTEUR INTEGRE TYPE A
	CHEMIN DE CABLE CFO
	Luminaire EXISTANT
	Luminaire Led encastré Type B
	Luminaire Led encastré Type C
	SUSPENSION DECORATIVE Type F
	ARMOIRE ELECTRIQUE
	ALIMENTATION DIVERSE
	DECLENCHEUR MANUEL DEVERROUILLAGE
	DETECTEUR DE FUMEE
	ALARME BRIS DE GLACE
	DIFFUSEURS SONORES
	FLASH ROUGE
	INDICATEUR D'ACTION
	SSI
	VENTOUSE PORTE COUPE FEU (GAS)
	ASSERVISSEMENT SSI
	GOULOTTE DOUBLE COMPARTIMENT
	REMONTEE GOULOTTE DOUBLE COMPARTIMENT
	BLDC D'ALIMENTATION ECLAIRAGE SECOURS ETANCHE
	BLDC D'ALIMENTATION ECLAIRAGE SECOURS
	BLDC D'AMBIANCE 360 Lm
	BLDC D'ECLAIRAGE PORTATIF

Echelle sous réserve d'une réduction / Les cotes parcellaires et les implantations doivent être vérifiées et/ou effectuées par un géomètre.
Ces plans ne sont destinés qu'aux études préliminaires et à l'obtention des autorisations administratives ne peuvent en aucun cas servir à l'exécution des travaux

24

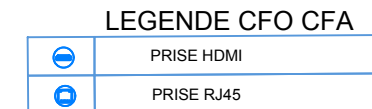

	UTL Controle acces
	LECTEUR BADGE CONTROLE D'ACCES
	BOUTON POUSSOIR OUVERTURE PORTE
	VISIOPHONE
	INTER A CLE CDE RIDEAU METALLIQUE
	BP SORTIE
	BG VERT

	PRISE DE COURANT 230V IP+H+T
	PRISE DE COURANT 230V IP+H+T CPC SERVICE
	PRISE DE COURANT 400V 3P+H+T
	PRISE DE COURANT ETANCHE
	PRISE DE COURANT HAUTEUR 120m
	= 1RJ45 + 2 PC DND + 1 PC18/16A+T
	BOUTON POUSSOIR
	INTERRUPTEUR
	DETECTEUR
	BP GRADABLE
	ARRETE D URGENCE
	Commande BSD
	ECLAIRAGE TYPE DALI 600x600 LED GRADABLE TYPE D
	DOWNLIGHT LED TYPE E
	ECLAIRAGE TYPE HUBLOT AVEC DETECTEUR INTEGRE TYPE A
	CHEMIN DE CABLE OFD
	Luminaire EXISTANT
	Luminaire Led encastré Type B
	Luminaire Led encastré Type C
	SUSPENSION DECORATIVE Type F
	ARMURE ELECTRIQUE
	ALIMENTATION DIVERSE
	DECLENCHEUR MANUEL DEVERROUILLAGE
	DETECTEUR DE FUMEE
	ALARME BRIS DE GLACE
	DIFFUSEURS SONORES
	FLASH ROUGE
	INDICATEUR D'ACTION
	SSI
	VENTOUSE PORTE COUPE FEU (DAS)
	ASSERVISSEMENT SSI
	GOULOTTE DOUBLE COMPARTIMENT
	REMONTEE GOULOTTE DOUBLE COMPARTIMENT
	BLOC D'ALIMENTATION ECLAIRAGE SECOURS ETANCHE
	BLOC D'ALIMENTATION ECLAIRAGE SECOURS
	BLOC D'AMBIANCE 360 Lx
	BLOC D'ECLAIRAGE PORTATIF

IND C

CAF SAVOIE - PRO LOTS TECHNIQUES

PLAN RDC REPERAGE PLAFONDS - 1:100^{eme}


24bis

ame architecture
39 Avenue Pierre 1er de Serbie
75008 Paris

T: +33 (0)1 73 79 35 31

Date :
01/04/2026

Indice :
IND C

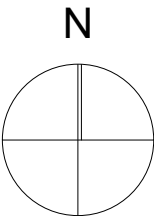

LEGENDE CFO CFA

	PRISE HDMI
	PRISE RJ45


LEGENDE CFO CFA

	PRISE DE COURANT 230V IP44
	PRISE DE COURANT 230V IP44 (PC SERVICE)
	PRISE DE COURANT 400V 3P+N+T
	PRISE DE COURANT ETANCHE
	PRISE DE COURANT HAUTEUR 1.20m
	3RJ45 + 2 PC DND + 1 PCID/16A+T
	BOUTON POUSSOIR
	INTERRUPTEUR
	DETECTEUR
	BP GRADABLE
	ARRETE D'URGENCE
	Commande BSD
	ECLAIRAGE TYPE DALLE 600x600 LED GRADABLE TYPE D
	DOWNLIGHT LED TYPE E
	ECLAIRAGE TYPE HUBLOT AVEC DETECTEUR INTEGRE TYPE A
	CHEMIN DE CABLE CFO
	Luminaire EXISTANT
	Luminaire Led encastré Type B
	Luminaire Led encastré Type C
	SUSPENSION DECORATIVE Type F
	ARMOIRE ELECTRIQUE
	ALIMENTATION DIVERSE
	DECLENCHEUR MANUEL DEVERROUILLAGE
	DETECTEUR DE FUMEE
	ALARME BRIS DE GLACE
	DIFFUSEURS SONDRES
	FLASH ROUGE
	INDICATEUR D'ACTION
	SSI
	VENTOUSE PORTE COUPE FEU (DAS)
	ASSERVISSEMENT SSI
	GOULOTTE DOUBLE COMPARTIMENT
	REMONTEE GOULOTTE DOUBLE COMPARTIMENT
	BLOC D'ALIMENTATION ECLAIRAGE SECOURU ETANCHE
	BLOC D'ALIMENTATION ECLAIRAGE SECOURU
	BLOC D'AMBIANCE 360 Lm
	BLOC D'ECLAIRAGE PORTATIF

LEGENDE CONTROLE D ACCES

	UTL Controle acces
	LECTEUR BADGE CONTROLE D'ACCES
	VENTOUSE PORTE
	BOUTON POUSSOIR OUVERTURE PORTE
	VISIOPHONE
	INTER A CLE CDE RIDEAU METALLIQUE BP SORTIE
	BG VERT


PLAN DU REZ-DE-CHAUSSEE

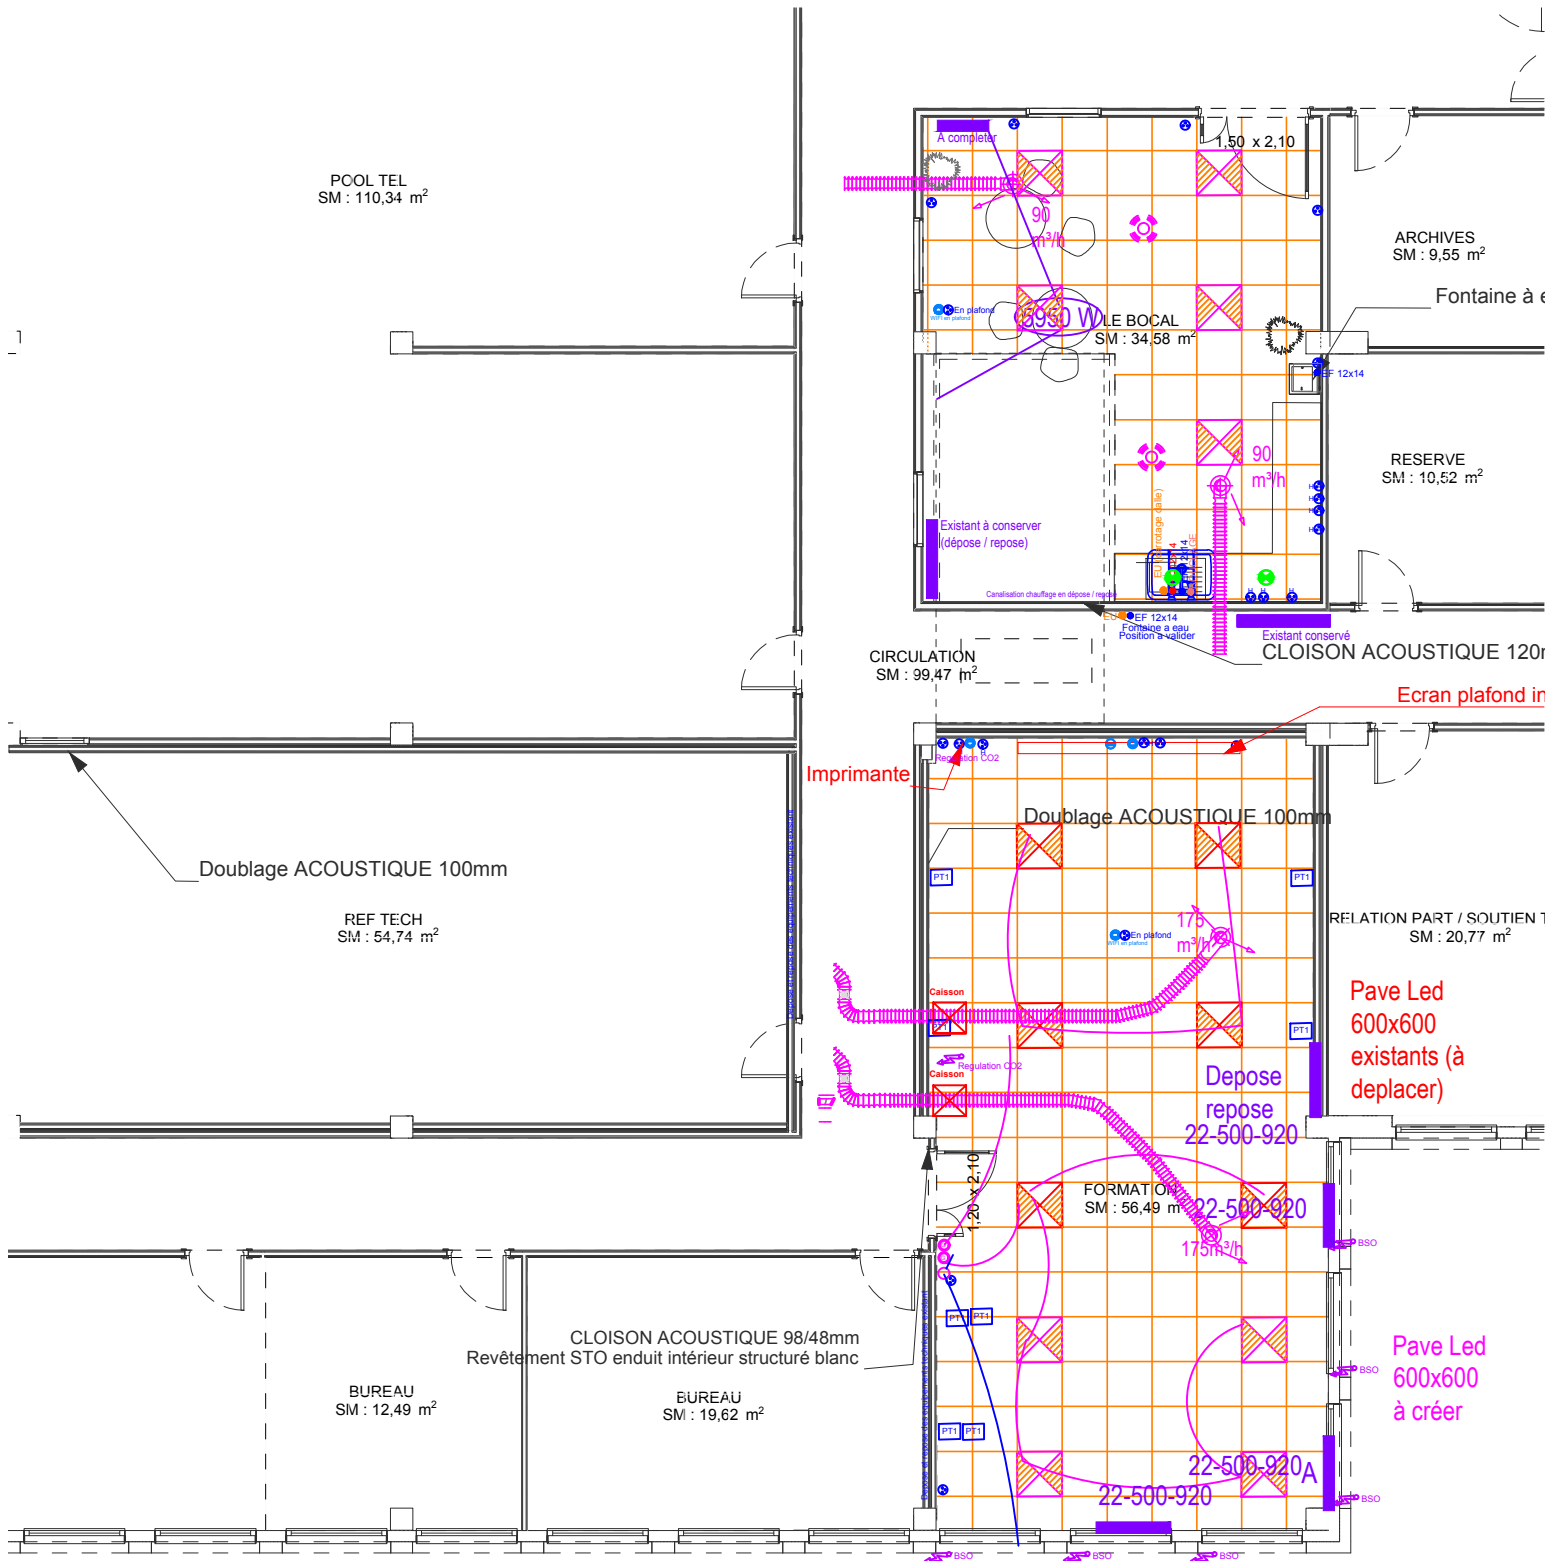

CAF SAVOIE - PRO LOTS TECHNIQUES

R+1 CONVIVIALITE

25

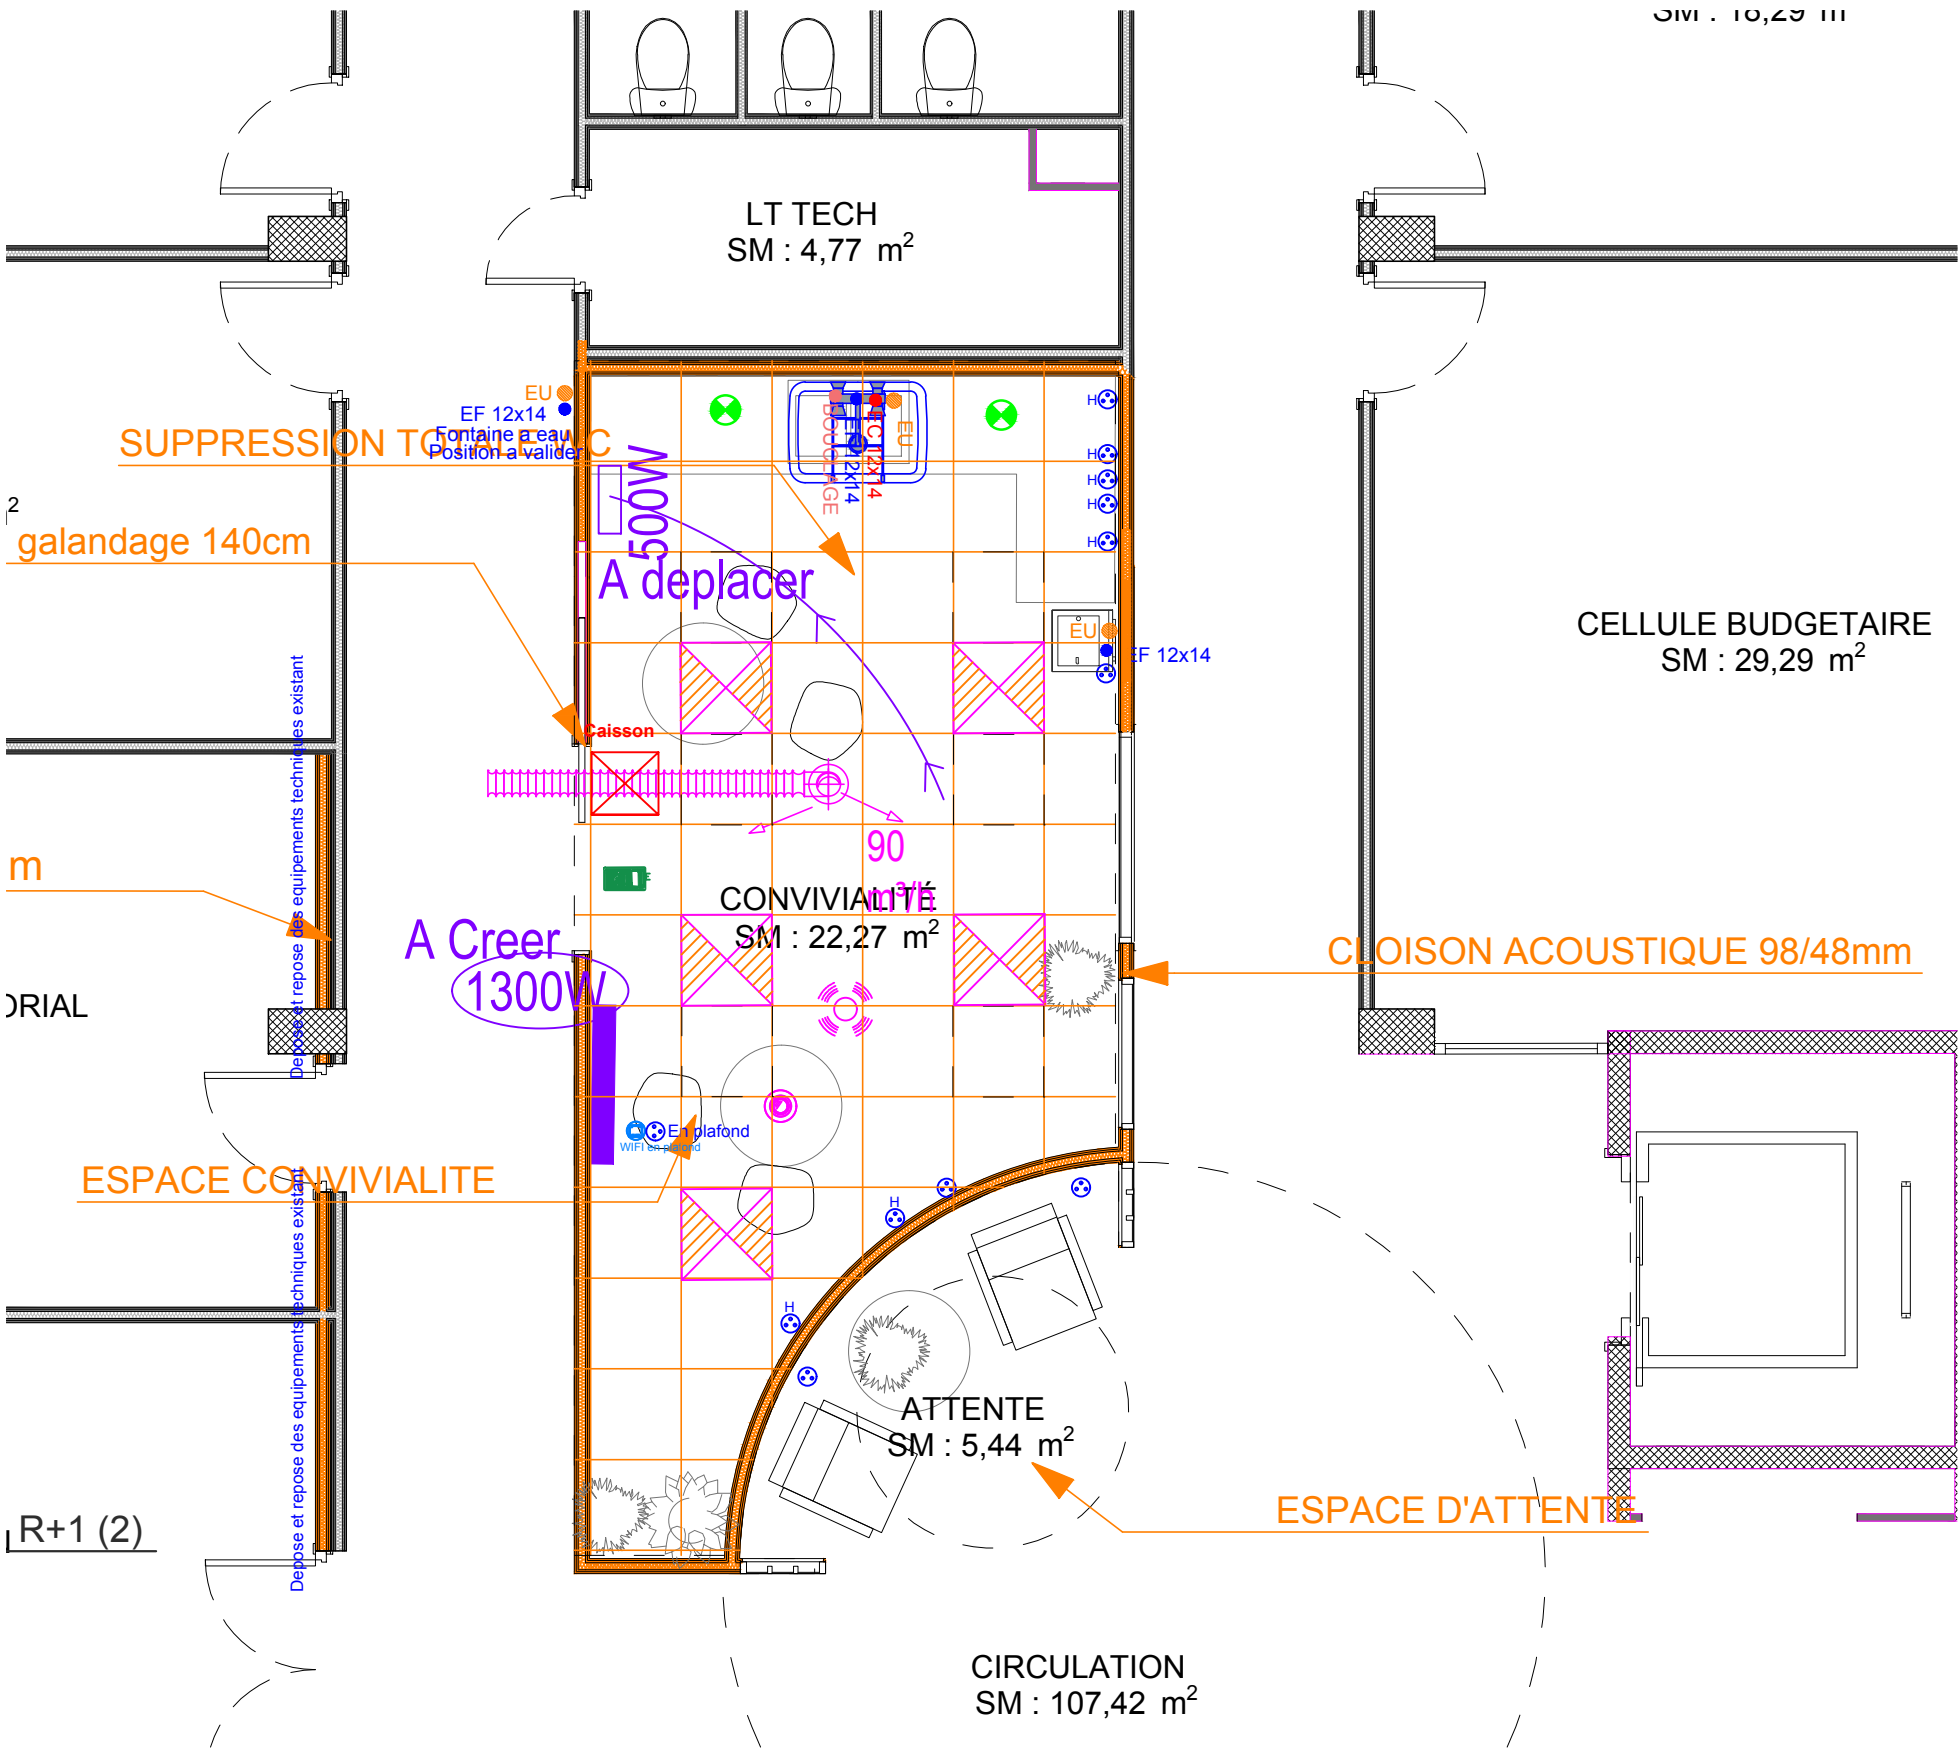

LEGENDE CFO CFA	
	PRISE HDMI
	PRISE RJ45

LEGENDE CONTROLE D ACCES	
	UTL Controle acces
	LECTEUR BADGE CONTROLE D'ACCES
	VENTOUSE PORTE
	BOUTON POUSSOIR OUVERTURE PORTE
	VISIDPHONE
	INTER A CLE CDE RIDEAU METALLIQUE
	BP SORTIE
	BG VERT

LEGENDE CFO CFA	
	PRISE DE COURANT 230V IP+H+T
	PRISE DE COURANT 230V IP+H+T (PC SERVICE)
	PRISE DE COURANT 400V 3P+H+T
	PRISE DE COURANT ETANCHE
	PRISE DE COURANT HAUTEUR 1.80m
	= 3RJ45 + 2 PC DND + 1 PCID/16A+T
	BOUTON POUSSOIR
	INTERRUPTEUR
	DETECTEUR
	BP GRADABLE
	ARRETE D URGENCE
	Commande BSD
	ECLAIRAGE TYPE DALI 600x600 LED GRADABLE TYPE D
	DOWNLIGHT LED TYPE E
	ECLAIRAGE TYPE HUBLOT AVEC DETECTEUR INTEGRE TYPE A
	CHEMIN DE CABLE CFO
	Luminaire EXISTANT
	Luminaire Led encastré Type B
	Luminaire Led encastré Type C
	SUSPENSION DECORATIVE Type F
	ARMOIRE ELECTRIQUE
	ALIMENTATION DIVERSE
	DECLENCHEUR MANUEL DEVERROUILLAGE
	DETECTEUR DE FUMEE
	ALARME BRIS DE GLACE
	DIFFUSEURS SONDRES
	FLASH ROUGE
	INDICATEUR D'ACTION
	SSI
	VENTOUSE PORTE COUPE FEU (DAS)
	ASSERVISSEMENT SSI
	GOLLOTTE DOUBLE COMPARTIMENT
	REMONTÉE GOLLOTTE DOUBLE COMPARTIMENT
	BLOC D'ALIMENTATION ECLAIRAGE SECOURS ETANCHE
	BLOC D'ALIMENTATION ECLAIRAGE SECOURS
	BLOC D'AMBIANCE 360 Lm
	BLOC D'ECLAIRAGE PORTATIF

ame architecture
39 Avenue Pierre 1er de Serbie
75008 Paris
T: +33 (0)1 73 79 35 31

Date :
01/04/2026

Indice :
IND C

Echelle sous réserve d'une réduction / Les cotes parcellaires et les implantations doivent être vérifiées et/ou effectuées par un géomètre.
Ces plans ne sont destinés qu'aux études préliminaires et à l'obtention des autorisations administratives ne peuvent en aucun cas servir à l'exécution des travaux

CAF SAVOIE - PRO LOTS TECHNIQUES


R+1 REUNION

26.

ame architecture
39 Avenue Pierre 1er de Serbie
75008 Paris
T: +33 (0)1 73 79 35 31

Date :
01/04/2026

Indice :
IND C

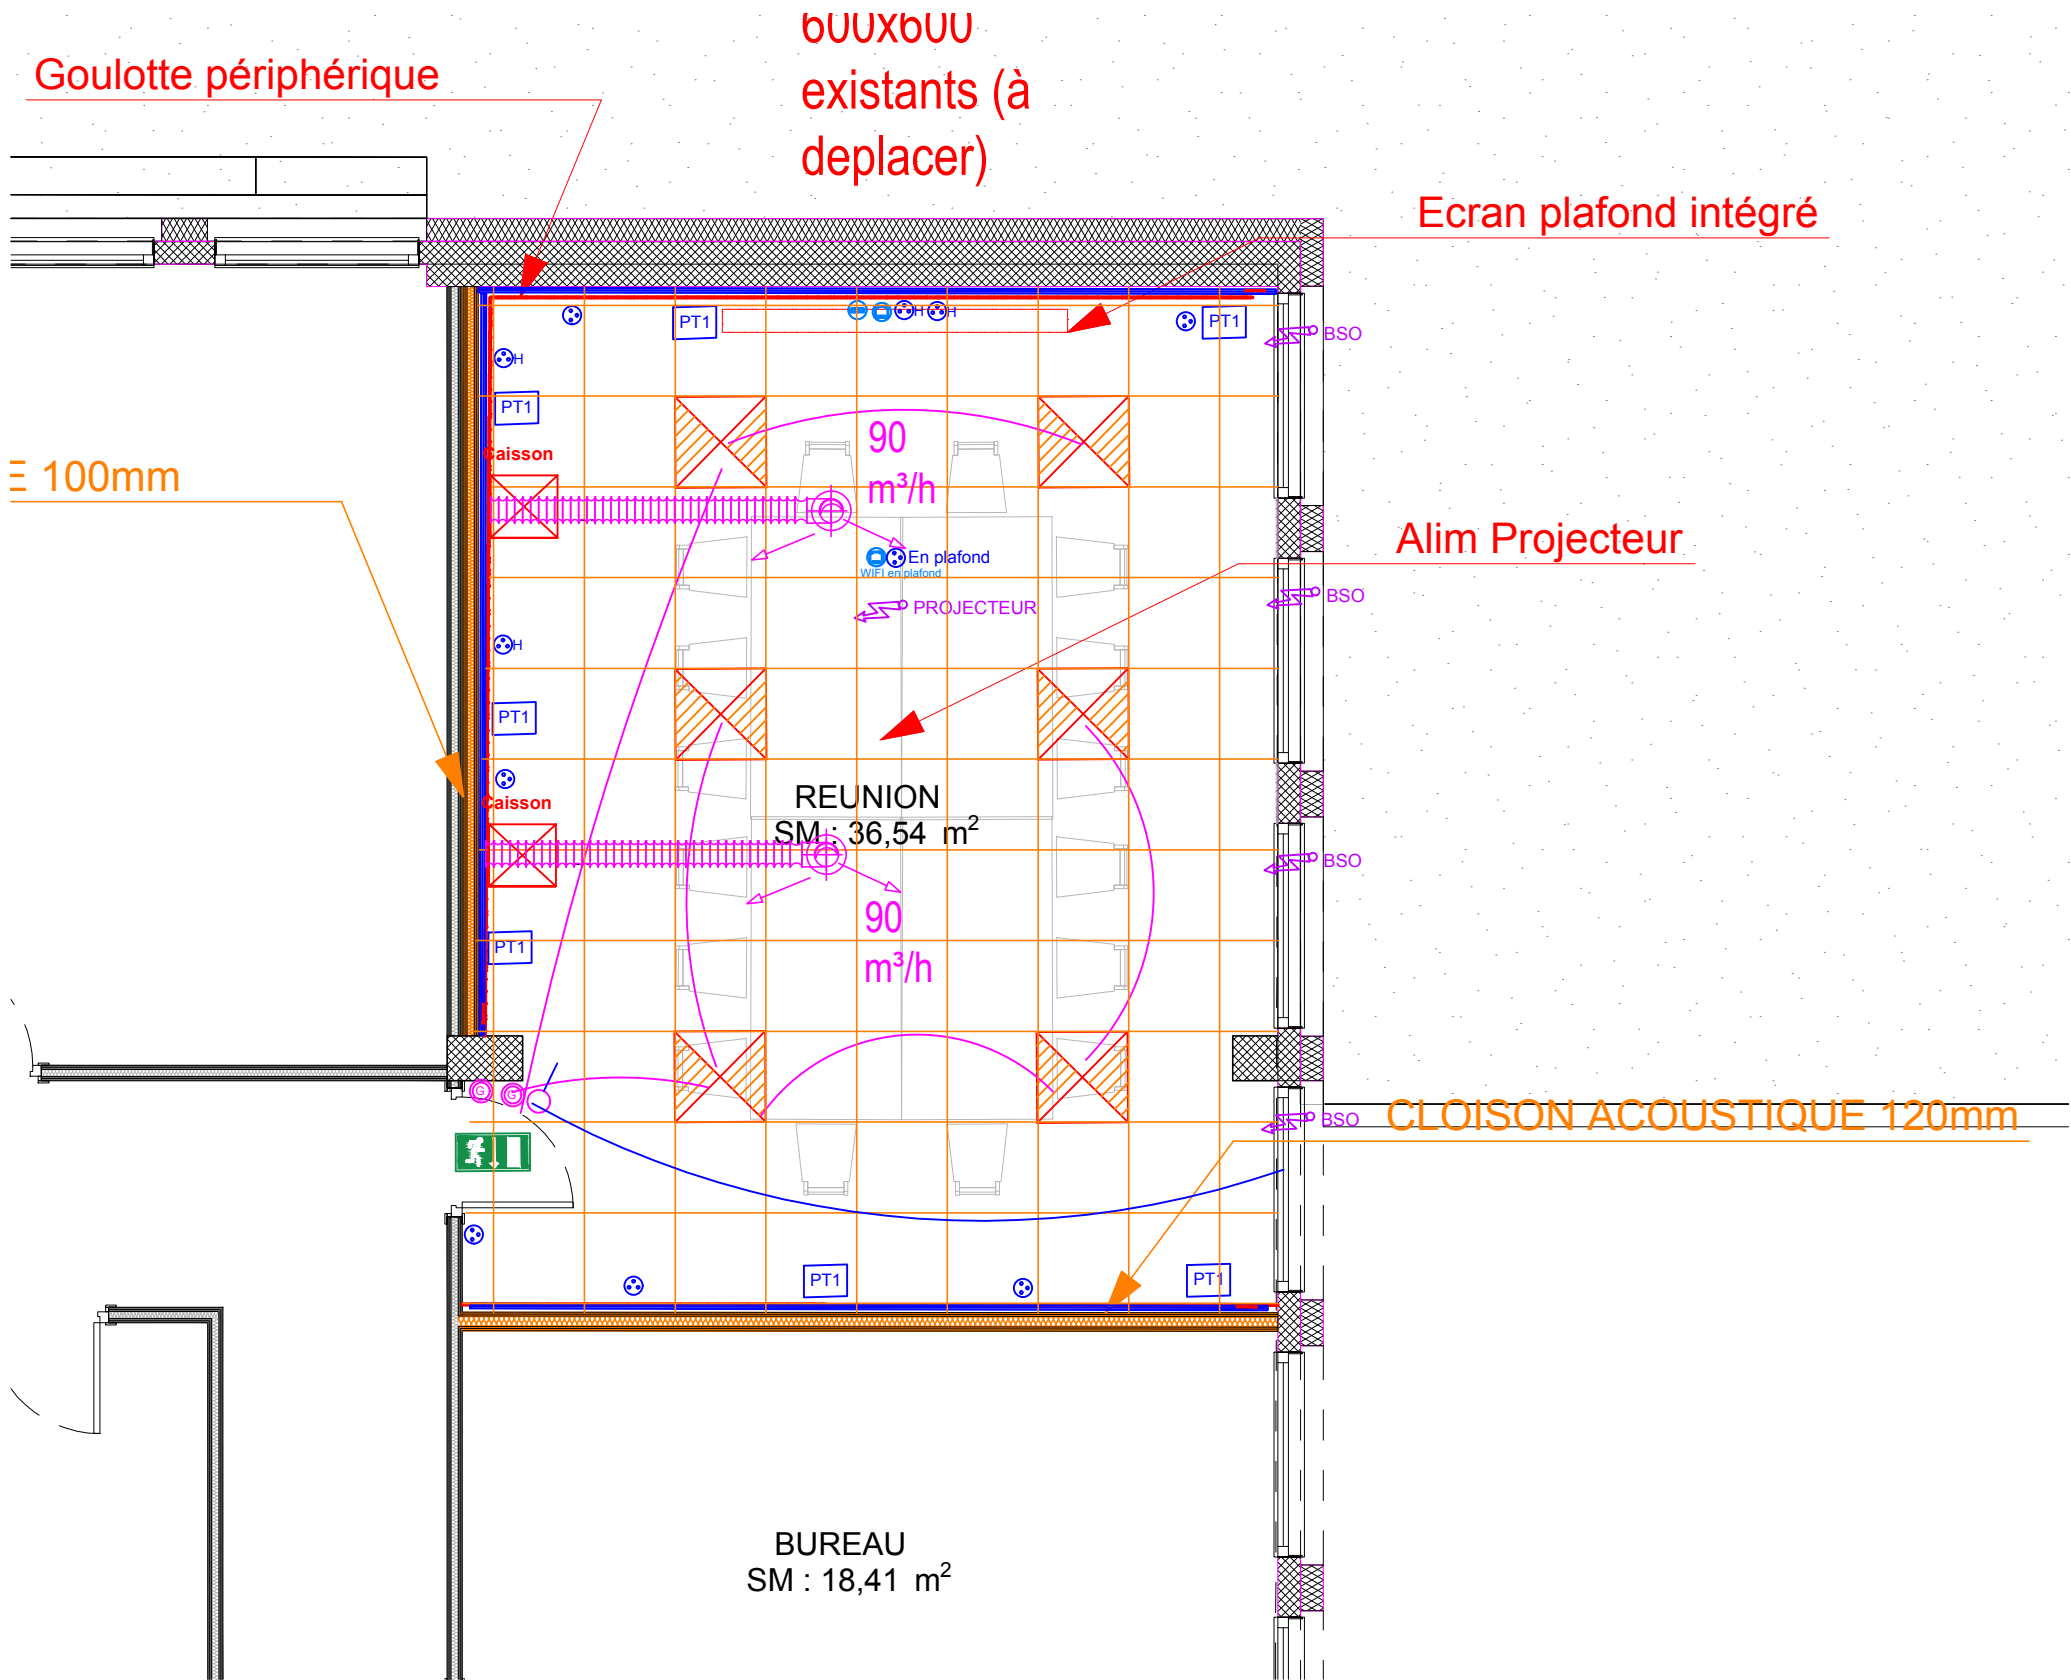

LEGENDE CFO CFA

PRISE HDMI
PRISE RJ45

LEGENDE CONTROLE D ACCES

UTL	UTL Controle acces
B	LECTEUR BADGE CONTROLE D'ACCES
V	VENTOUSE PORTE
O	BOUTON POUSSOIR OUVERTURE PORTE
V	VISIOPHONE
C	INTER A CLE CDE RIDEAU METALLIQUE
S	BP SORTIE
B	BG VERT

LEGENDE CFO CFA

PRISE DE COURANT 230V 1P+N+T
PRISE DE COURANT 230V 1P+N+T (PC SERVICE)
PRISE DE COURANT 400V 3P+N+T
PRISE DE COURANT ETANCHE
PRISE DE COURANT HAUTEUR 120cm
= 1RJ45 + 2 PC DND + 1 PC10/16A+T
BOUTON POUSSOIR
INTERRUPTEUR
DETECTEUR
BP GRADABLE
ARRETE D URGENCE
Commande BSD
ECLAIRAGE TYPE DALLE 600x600 LED GRADABLE TYPE D
DOWNLIGHT LED TYPE E
ECLAIRAGE TYPE HUBLOT AVEC DETECTEUR INTEGRE TYPE A
CHEMIN DE CABLE CFO
Luminaire EXISTANT
Luminaire Led encastré Type B
Luminaire Led encastré Type C
SUSPENSION DECORATIVE Type F
ARMOIRE ELECTRIQUE
ALIMENTATION DIVERSE
DECLENCHEUR MANUEL DEVERROUILLAGE
DETECTEUR DE FUMEE
ALARME BRIS DE GLACE
DIFFUSEURS SONORES
FLASH ROUGE
INDICATEUR D'ACTION
SSI
VENTOUSE PORTE COUPE FEU (BAS)
ASSERVISSEMENT SSI
GOULOTTE DOUBLE COMPARTIMENT
REMONTÉE GOULOTTE DOUBLE COMPARTIMENT
BILDC D'ALIMENTATION ECLAIRAGE SECOURS ETANCHE
BILDC D'ALIMENTATION ECLAIRAGE SECOURS
BILDC D'AMBIANCE 360 Ln
BILDC D'ECLAIRAGE PORTATIF

R+1 (1)

MOBILIER HORS MARCHE


LEGENDE CFO CFA

	PRISE DE COURANT 230V IP+N+T
	PRISE DE COURANT 230V IP+N+T (PC SERVICE)
	PRISE DE COURANT 400V 3P+N+T
	PRISE DE COURANT ETANCHE
	PRISE DE COURANT HAUTEUR 1.20m
	= 1RJ45 + 2 PC DIN + 1 PCIO/16A+T
	BOUTON POUSSOIR
	INTERRUPTEUR
	DETECTEUR
	BP GRADABLE
	ARRETE D URGENCE
	Commande BSD
	ECLAIRAGE TYPE DALLE 600x600 LED GRADABLE TYPE D
	DOWNLIGHT LED TYPE E
	ECLAIRAGE TYPE HUBLOT AVEC DETECTEUR INTEGRE TYPE A
	CHEMIN DE CABLE CFO
	Luminaire EXISTANT
	Luminaire Led encastré Type B
	Luminaire Led encastré Type C
	SUSPENSION DECORATIVE Type F
	ARMOIRE ELECTRIQUE
	ALIMENTATION DIVERSE
	DECLENCHEUR MANUEL DEVERROUILLAGE
	DETECTEUR DE FUMEE
	ALARME BRIS DE GLACE
	DIFFUSEURS SONORES
	FLASH ROUGE
	INDICATEUR D'ACTION
	SSI
	VENTOUSE PORTE COUPE FEU (GAS)
	ASSERVISSEMENT SSI
	GOULOTTE DOUBLE COMPARTIMENT
	REMONTEE GOULOTTE DOUBLE COMPARTIMENT
	BLOC D'ALIMENTATION ECLAIRAGE SECOURS ETANCHE
	BLOC D'ALIMENTATION ECLAIRAGE SECOURS
	BLOC D'AMBIANCE 360 Lm
	BLOC D'ECLAIRAGE PORTATIF

LEGENDE CFO CFA	
	PRISE HDMI
	PRISE RJ45

LEGENDE CONTROLE D ACCES


	UTL Controle acces
	LECTEUR BADGE CONTROLE D'ACCES
	VENTOUSE PORTE
	BOUTON POUSSOIR OUVERTURE PORTE
	VISIPHONE
	INTER A CLE CDE RIDEAU METALLIQUE
	BP SORTIE
	BG VERT

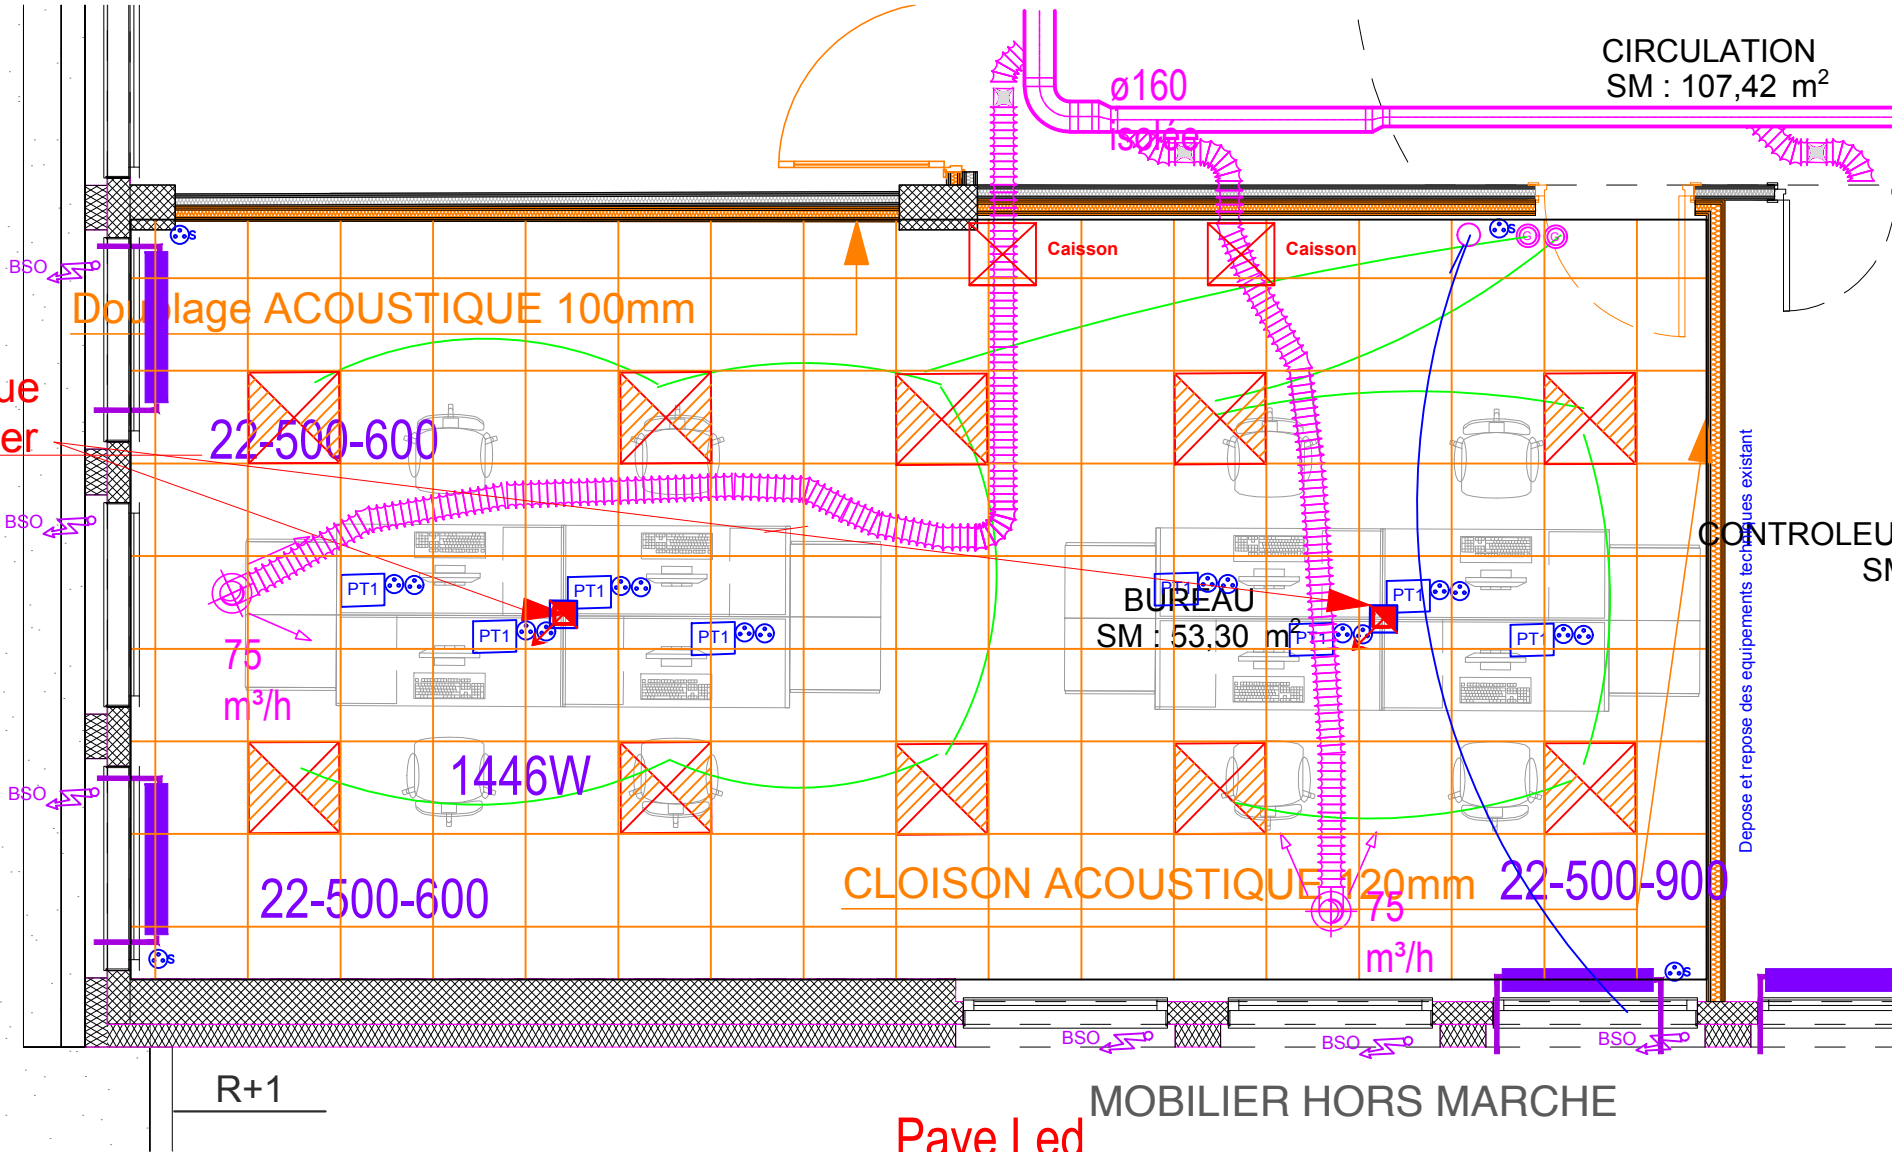

Perche électrique
existantes à réutiliser

Pave Led
600x600
existants (à
déplacer)

R+2 CONVIVIALITE - 1:50^{eme}

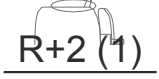


	PRISE DE COURANT 230V 1P+N+T
	PRISE DE COURANT 230V 1P+N+T (PC SERVICED)
	PRISE DE COURANT 400V 3P+N+T
	PRISE DE COURANT ETANCHE
	PRISE DE COURANT HAUTEUR 120cm
	= 1RJ45 + 2 PC DND + 1 PC10/16A+T
	BOUTON POUSSOIR
	INTERRUPTEUR
	DETECTEUR
	BP GRADABLE
	ARRETE D URGENCE
	Commande ISO
	ECLAIRAGE TYPE DALLE 600x600 LED GRADABLE TYPE D
	
	DOWNLIGHT LED TYPE E
	ECLAIRAGE TYPE HUILOTT AVEC DETECTEUR INTEGRE TYPE A
	CHEMIN DE CABLE CFD
	Luminaire EXISTANT
	Luminaire Led encastré Type B
	Luminaire Led encastré Type C
	SUSPENSION DECORATIVE Type F
	ARMOIRE ELECTRIQUE
	ALIMENTATION DIVERSE
	DECLENCHEUR MANUEL DEVERROUILLAGE
	DETECTEUR DE FUMEE
	ALARME BRIS DE GLACE
	DIFFUSEURS SONORES
	FLASH ROUGE
	INDICATEUR D'ACTION
	SSI
	VENTOUSE PORTE COUPE FEU (DAS)
	ASSERVISSEMENT SSI
	GOULOTTE DOUBLE COMPARTIMENT
	REMONTÉE GOULOTTE DOUBLE COMPARTIMENT
	BLOC D'ALIMENTATION ECLAIRAGE SECURU ETANCHE
	BLOC D'ALIMENTATION ECLAIRAGE SECURU
	BLOC D'AMBANCE 360 Lm
	BLOC D'ECLAIRAGE PORTATIF

Indice :
IND C

CAF SAVOIE - PRO LOTS TECHNIQUES

R+2 - Bureau 5 postes - 1:50^{eme}

TRAVAUX EN SS4 - Changement sol + FP

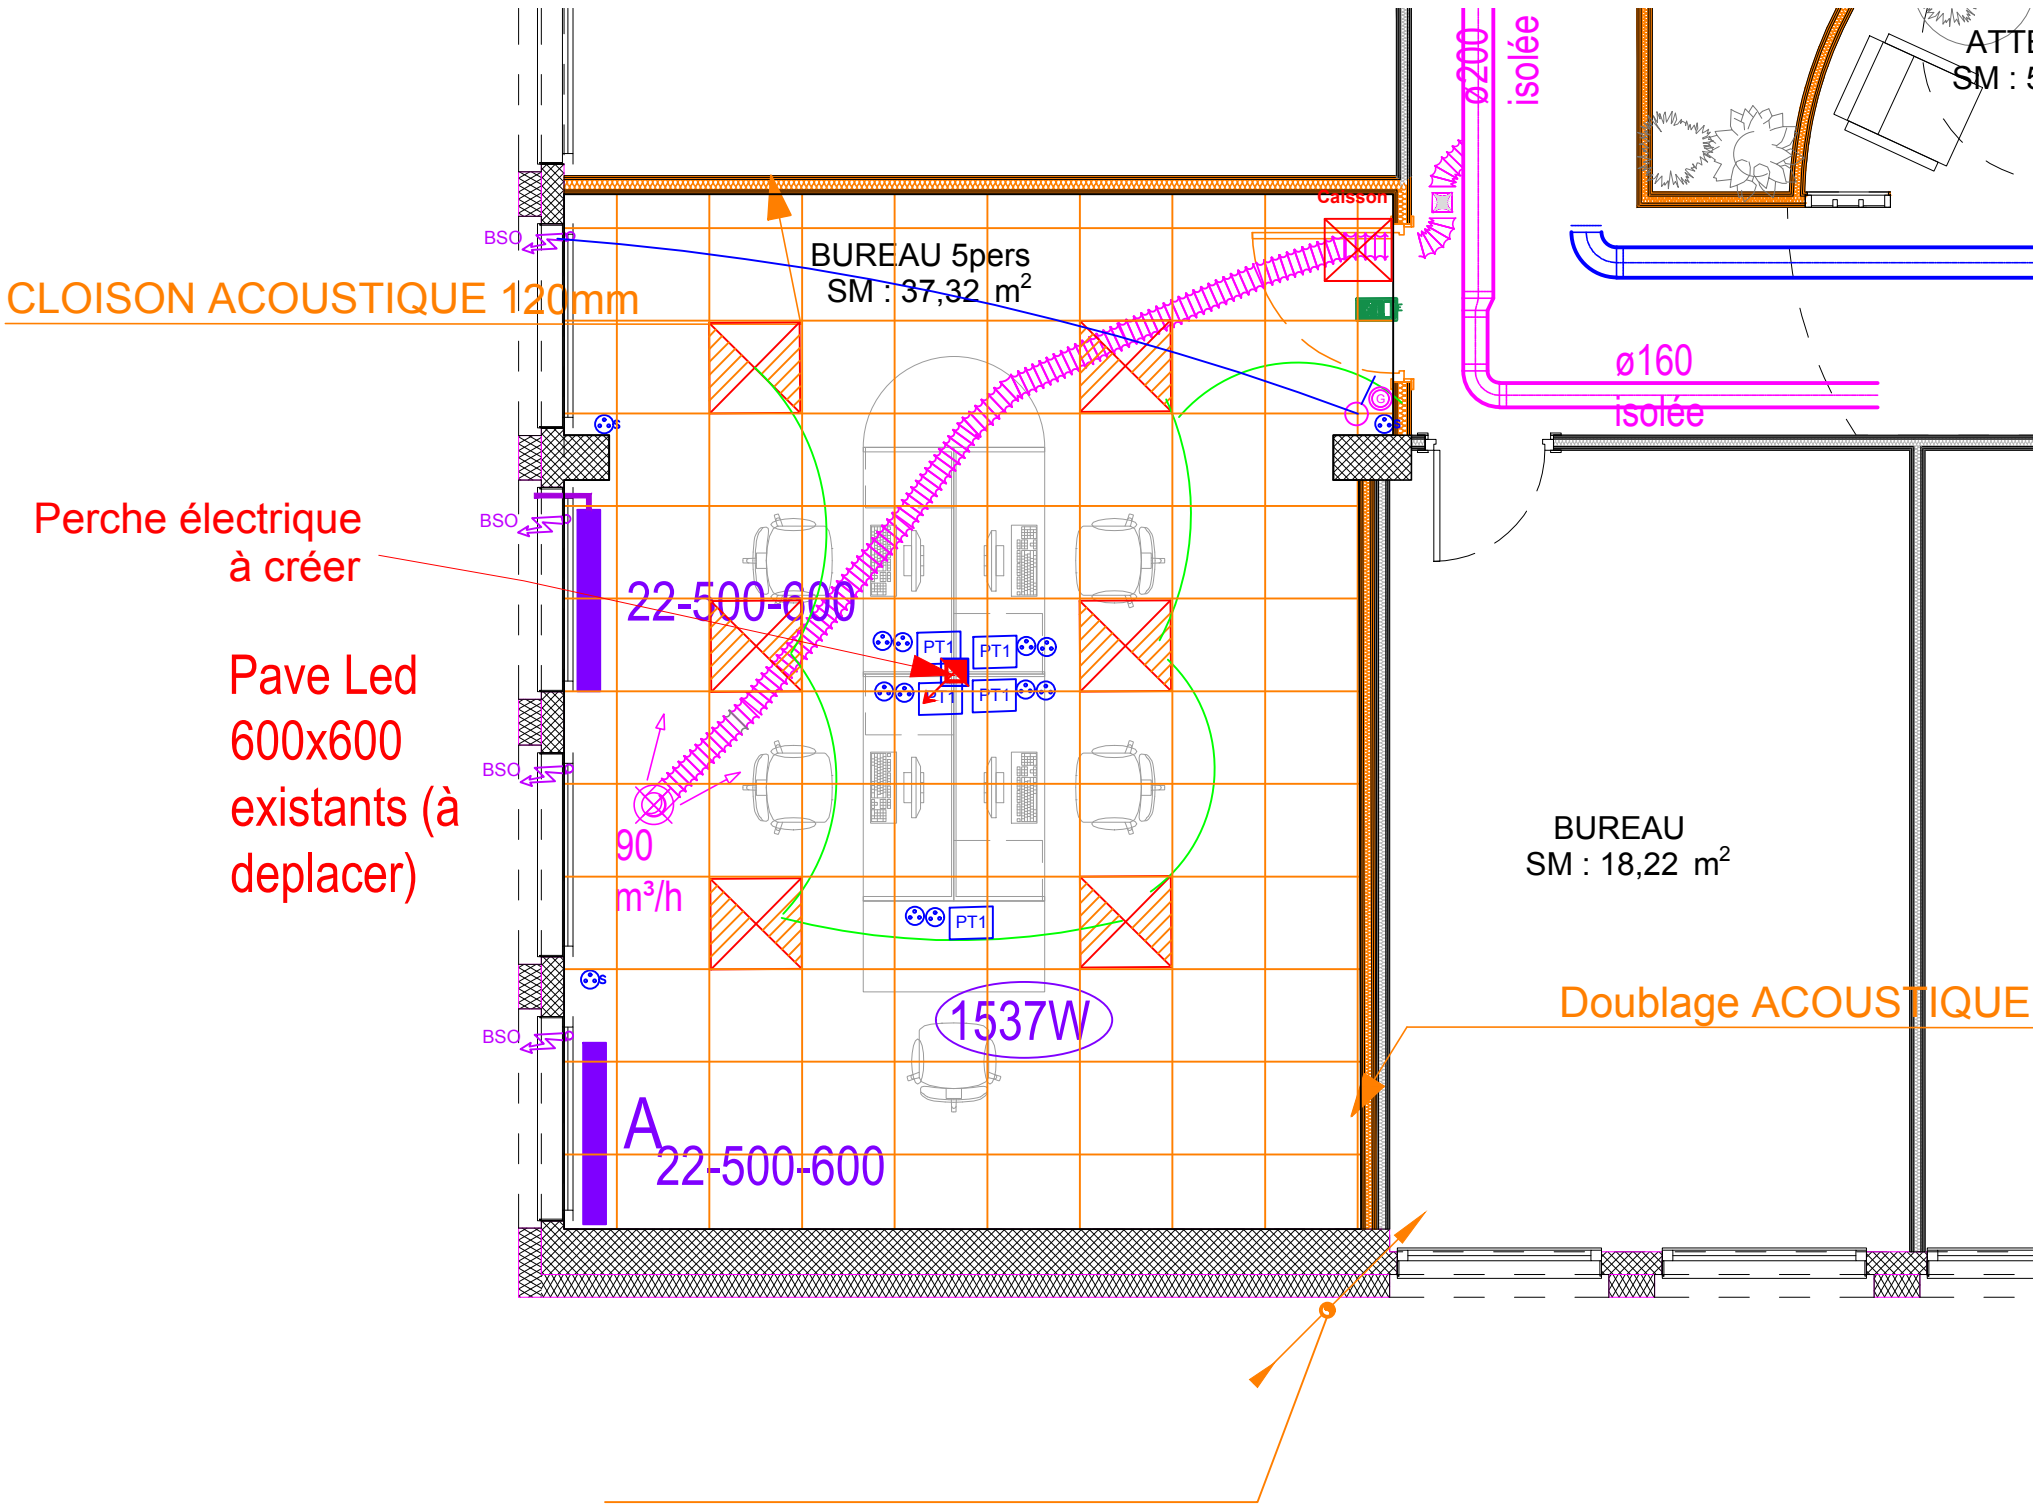

29.

ame architecture
39 Avenue Pierre 1er de Serbie
75008 Paris
T: +33 (0)1 73 79 35 31

Date :
01/04/2026

Indice :
IND C

LEGENDE CFO CFA

	PRISE DE COURANT 230V IP44+T
	PRISE DE COURANT 230V IP44+T (PC SERVICE)
	PRISE DE COURANT 400V 3P4N+T
	PRISE DE COURANT ETANCHE
	PRISE DE COURANT HAUTEUR 1.20m
	= 1 RJ45 + 2 PC DND + 1 PCIO/16A+T
	BOUTON POUSSOIR
	INTERRUPTEUR
	DETECTEUR
	BP GRADABLE
	ARRÊTE D'URGENCE
	Commande BSO
	ECLAIRAGE TYPE DALLE 600x600 LED GRADABLE TYPE D
	DOWNLIGHT LED TYPE E
	ECLAIRAGE TYPE HUIBLT AVEC DETECTEUR INTEGRE TYPE A
	CHEMIN DE CABLE CFO
	Luminaire EXISTANT
	Luminaire Led encastré Type B
	Luminaire Led encastré Type C
	SUSPENSION DECORATIVE Type F
	ARMOIRE ELECTRIQUE
	ALIMENTATION DIVERSE
	DECLENCHEUR MANUEL DEVERROUILLAGE
	DETECTEUR DE FUMEE
	ALARME BRIS DE GLACE
	DIFFUSEURS SONORES
	FLASH ROUGE
	INDICATEUR D'ACTION
	SSI
	VENTOUSE PORTE COUPE FEU (DAS)
	ASSERVISSEMENT SSI
	GOULOTTE DOUBLE COMPARTIMENT
	REMONTÉE GOULOTTE DOUBLE COMPARTIMENT
	BLOC D'ALIMENTATION ECLAIRAGE SECOURS ETANCHE
	BLOC D'ALIMENTATION ECLAIRAGE SECOURS
	BLOC D'AMBIANCE 360 Lx
	BLOC D'ECLAIRAGE PORTATIF

LEGENDE CFO CFA

	PRISE HDMI
	PRISE RJ45

LEGENDE CONTROLE D ACCES


	UTL Controle acces
	LECTEUR BADGE CONTROLE D'ACCES
	VENTOUSE PORTE
	BOUTON POUSSOIR OUVERTURE PORTE
	VISIOPHONE
	INTER A CLE CDE RIDEAU METALLIQUE
	BP SORTIE
	BG VERT

R+2

MOBILIER HORS MARCHE

R+2 - REPERAGE FAUX PLAFONDS - 2eme

29bis

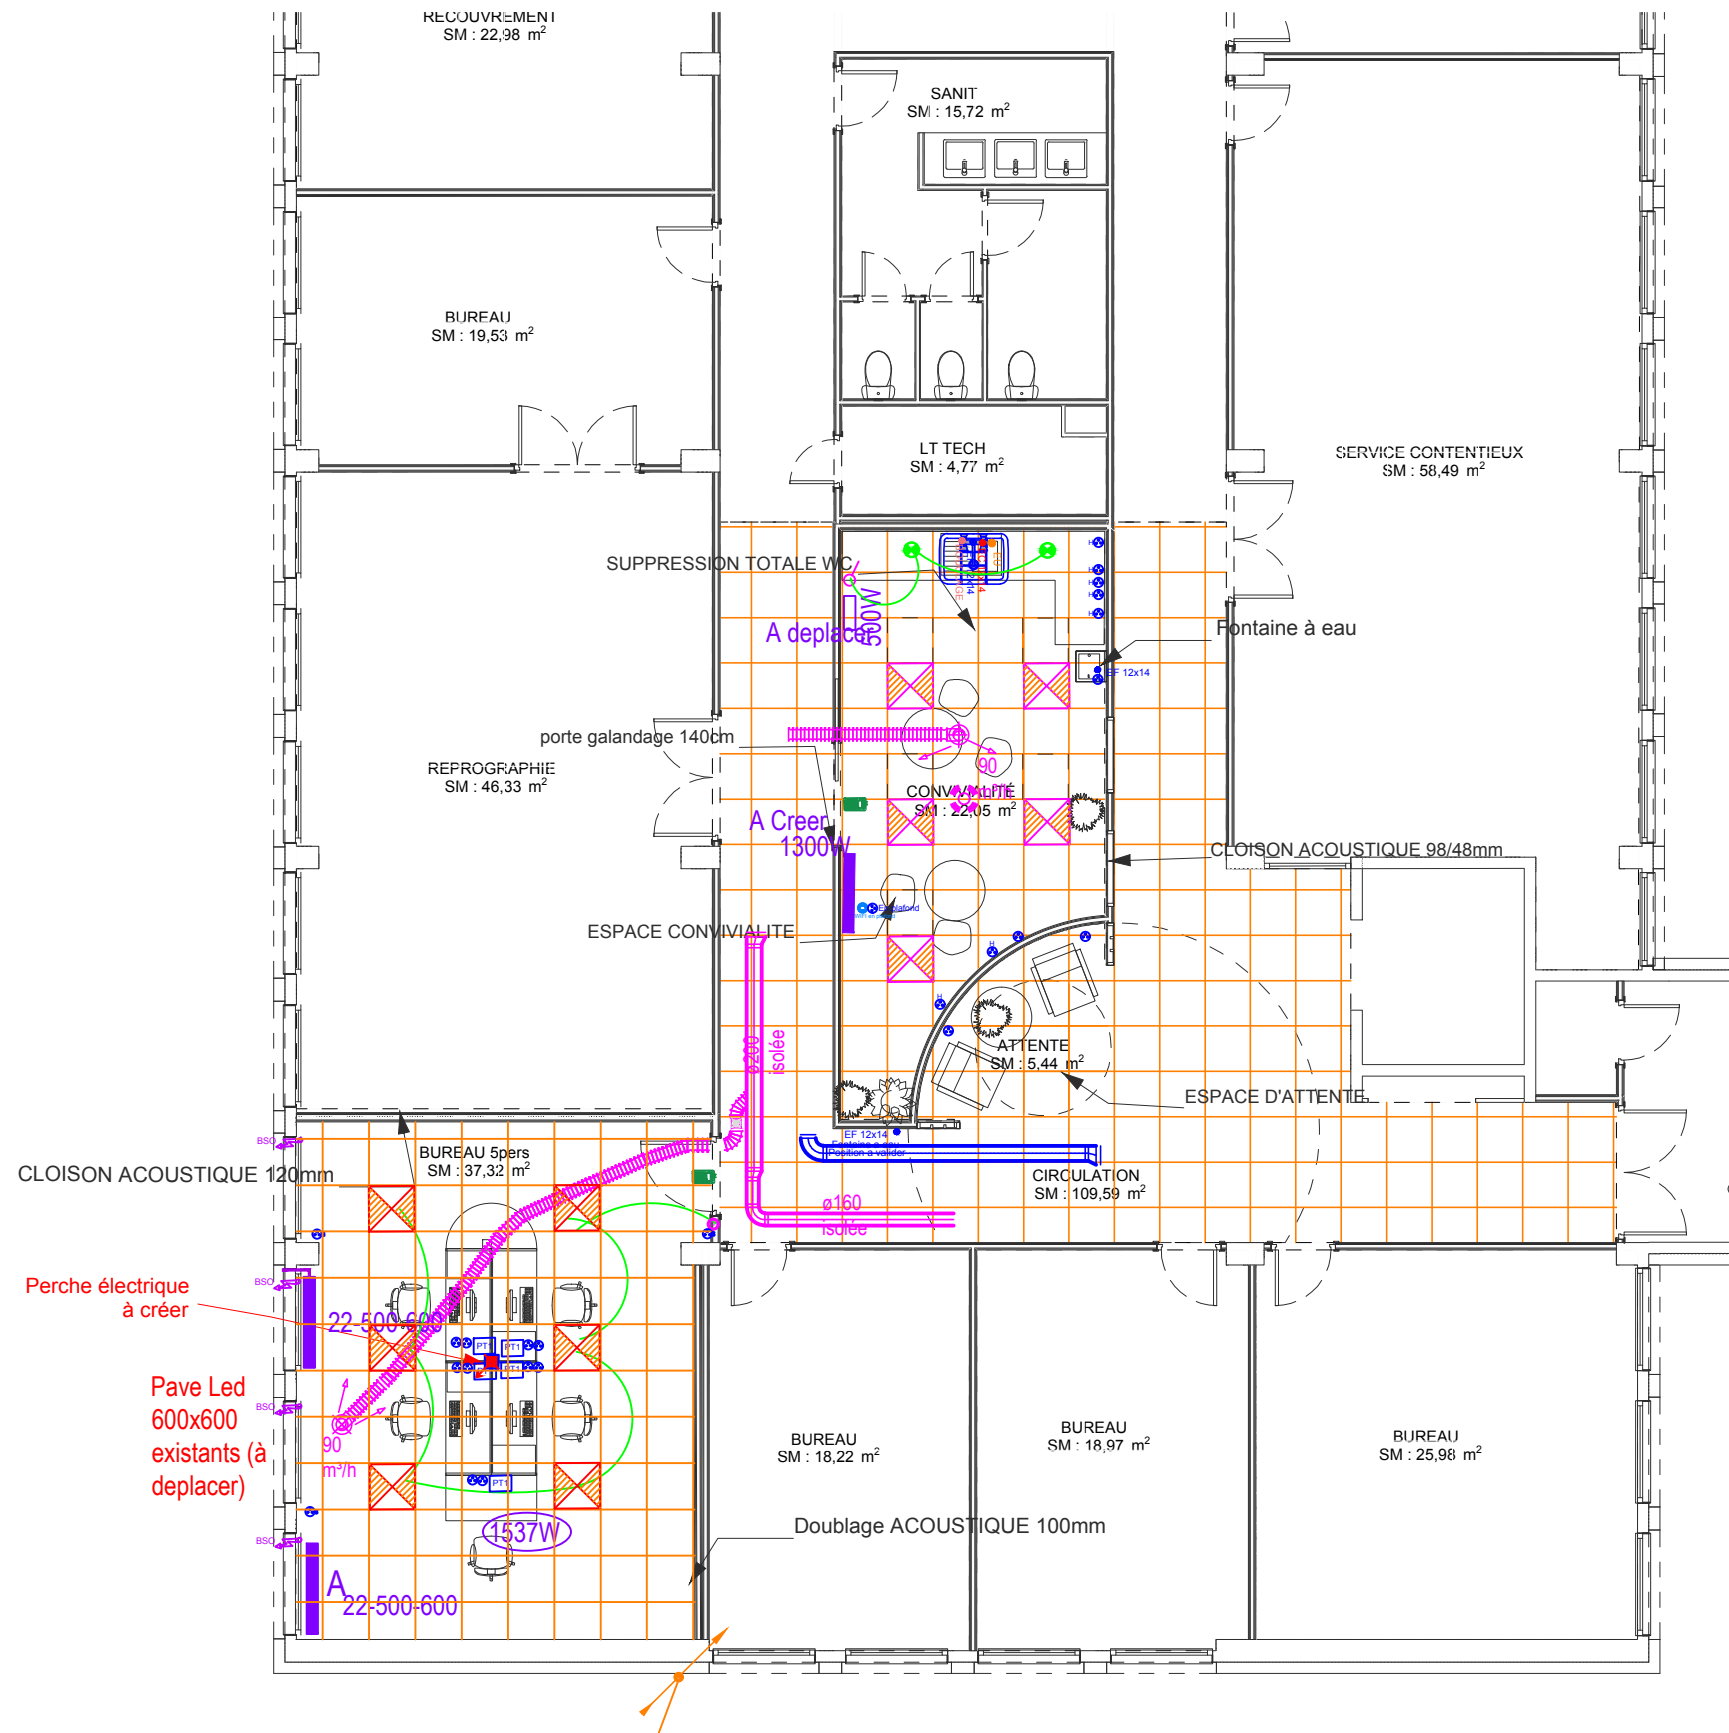

R+2 (3)

LEGENDE CFO CFA

	PRISE HDMI
	PRISE RJ45

LEGENDE CONTROLE D ACCES

	UTL Controle acces
	LECTEUR BADGE CONTROLE D'ACCES
	VENTOUSE PORTE
	BOUTON POUSSOIR OUVERTURE PORTE
	VISIOPHONE
	INTER A CLE CDE RIDEAU METALLIQUE
	BP SORTIE
	BG VERT

LEGENDE CFO CFA

	PRISE DE COURANT 230V 1P+N+T
	PRISE DE COURANT 230V 1P+N+T (PC SERVICE)
	PRISE DE COURANT 400V 3P+N+T
	PRISE DE COURANT ETANCHE
	PRISE DE COURANT HAUTEUR 1.20m
	= 3RJ45 + 2 PC DND + 1 PCIO/16A+T
	BOUTON POUSSOIR
	INTERRUPTEUR
	DETECTEUR
	BP GRADABLE
	ARRETE D'URGENCE
	Commande SSD
	ECLAIRAGE TYPE BALLE 600x600 LED GRADABLE TYPE B
	DOWNLIGHT LED TYPE E
	ECLAIRAGE TYPE HUBLOT AVEC DETECTEUR INTEGRE TYPE A
	CHEMIN DE CABLE CPO
	Luminaire EXISTANT
	Luminaire Led encastré Type B
	Luminaire Led encastré Type C
	SUSPENSION DECORATIVE Type F
	ARMOIRE ELECTRIQUE
	ALIMENTATION DIVERSE
	DECLENCHEUR MANUEL DEVERROUILLAGE
	DETECTEUR DE FUMEE
	ALARME BRIS DE GLACE
	DIFFUSEURS SONORES
	FLASH ROUGE
	INDICATEUR D'ACTION
	SSI
	VENTOUSE PORTE COUPE FEU (DAS)
	ASSERVISSEMENT SSI
	GOULOTTE DOUBLE COMPARTIMENT
	REMONTÉE GOULOTTE DOUBLE COMPARTIMENT
	BLOC D'ALIMENTATION ECLAIRAGE SECOURS ETANCHE
	BLOC D'ALIMENTATION ECLAIRAGE SECOURS
	BLOC D'AMBANCE 360 Lm
	BLOC D'ECLAIRAGE PORTATIF

ame architecture
39 Avenue Pierre 1er de Serbie
75008 Paris

T: +33 (0)1 73 79 35 31

Date :
01/04/2026

Indice :
IND C

CAF SAVOIE - PRO LOTS TECHNIQUES


R+3 CONVIVIALITE

30

ame architecture
39 Avenue Pierre 1er de Serbie
75008 Paris
T: +33 (0)1 73 79 35 31

Date :
01/04/2026

Indice :
IND C

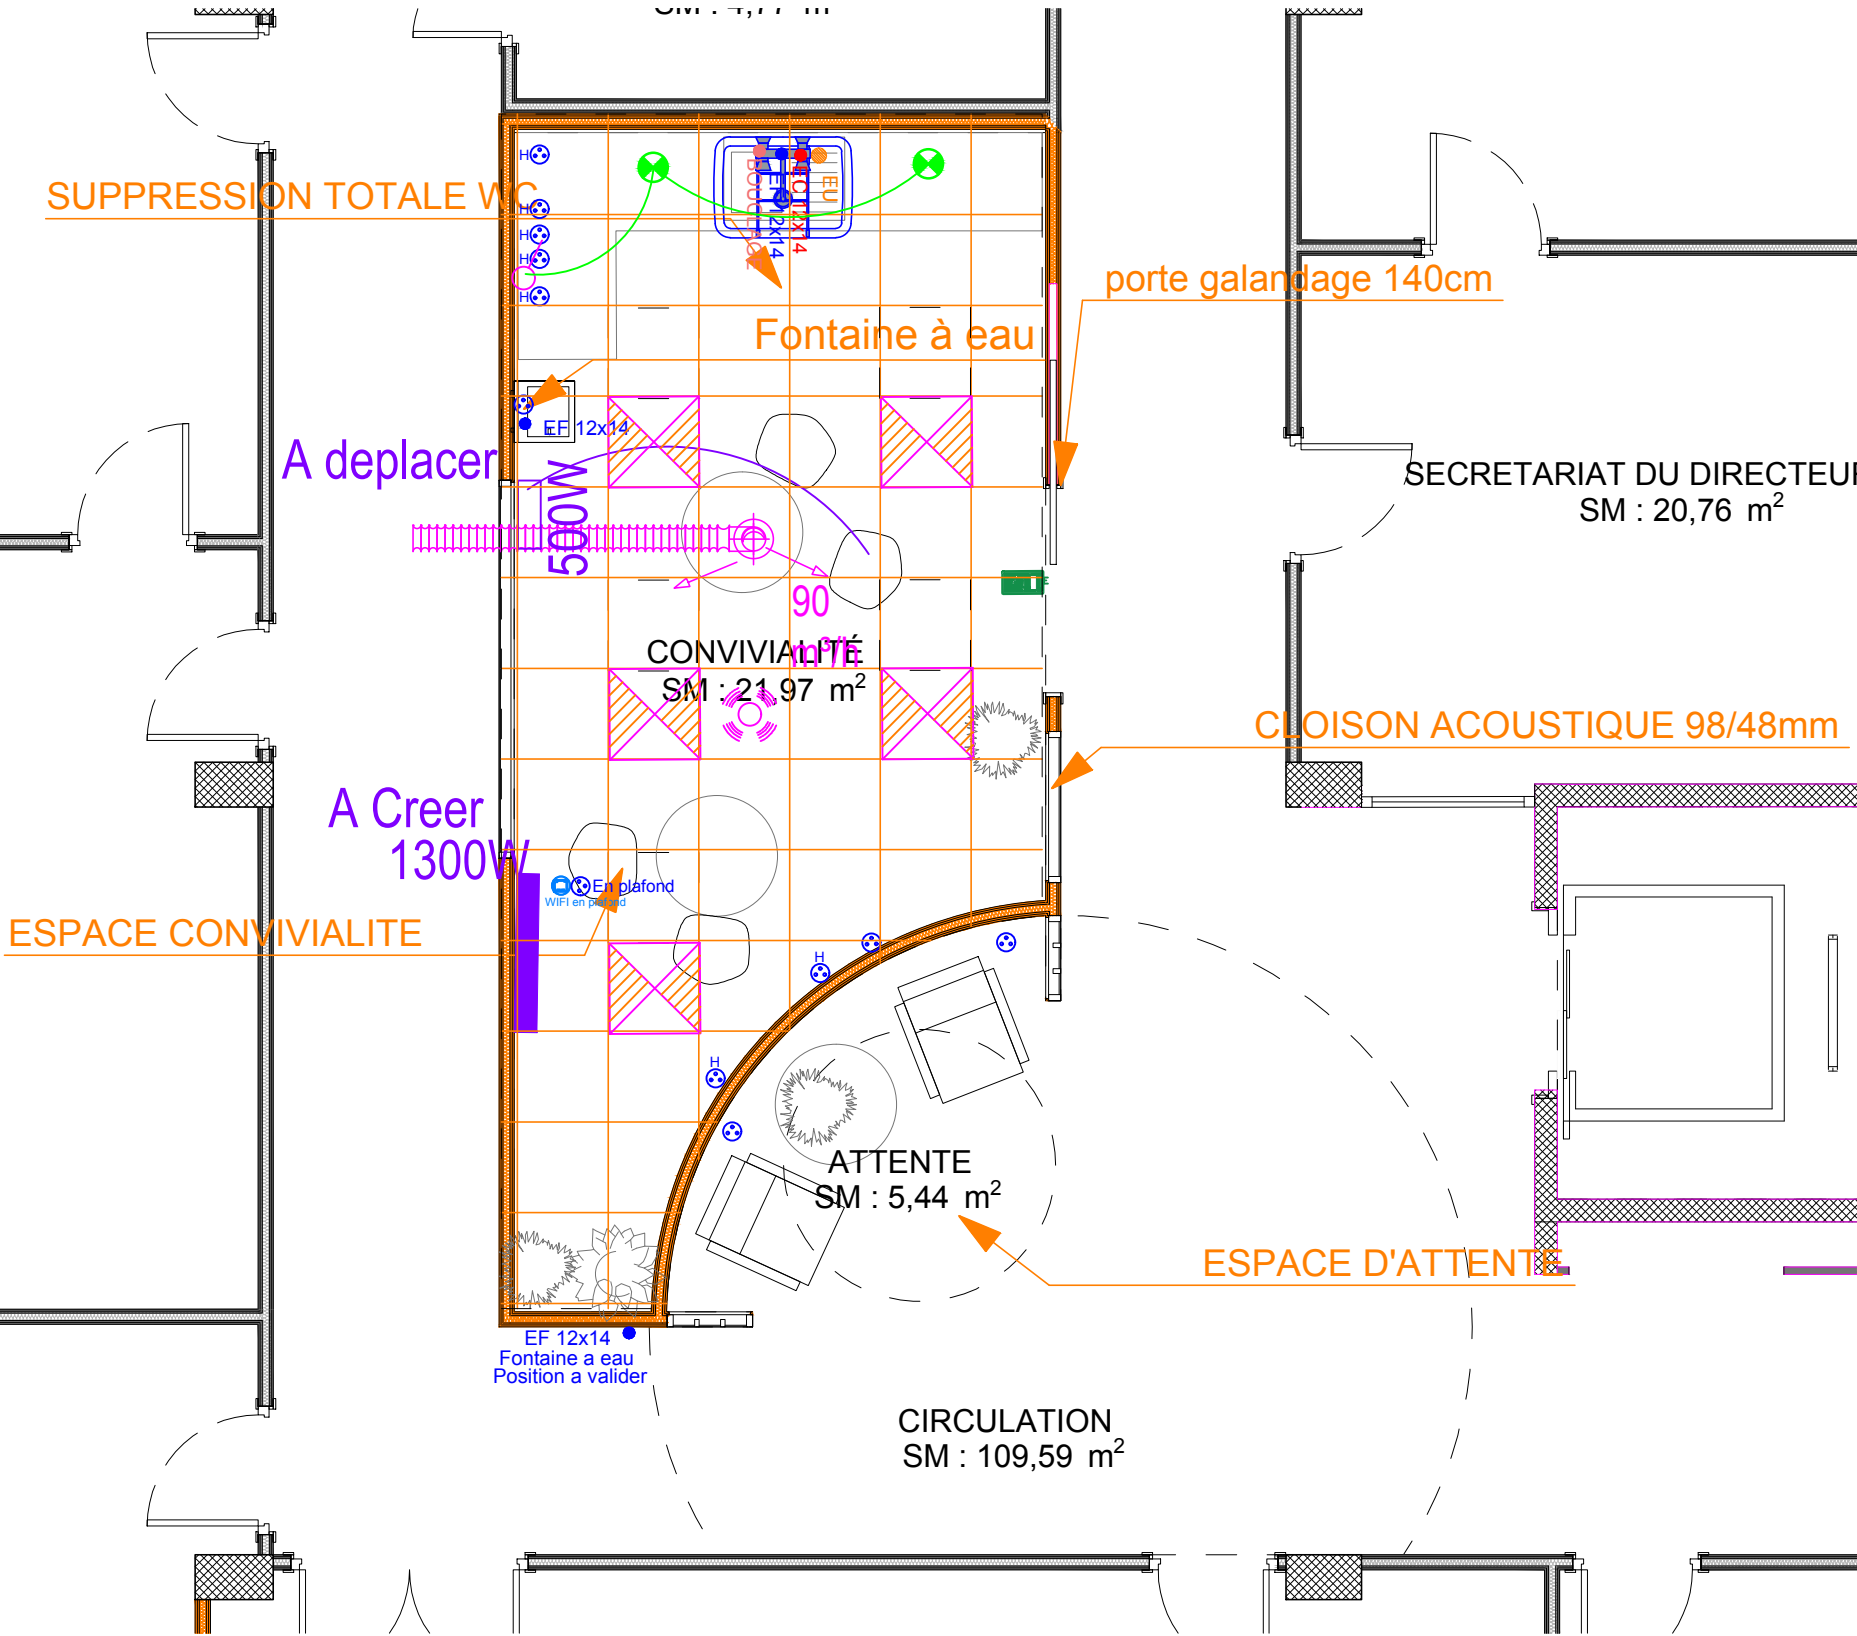

LEGENDE CFO CFA	
	PRISE HDMI
	PRISE RJ45

LEGENDE CONTROLE D ACCES	
	UTL Controle acces
	LECTEUR BADGE CONTROLE D'ACCES
	VENTOUSE PORTE
	BOUTON POUSSOIR OUVERTURE PORTE
	VISIOPHONE
	INTER A CLE CDE RIDEAU METALLIQUE
	BP SORTIE
	BG VERT

LEGENDE CFO CFA	
	PRISE DE COURANT 230V 1P+N+T
	PRISE DE COURANT 230V 1P+N+T (PC SERVICE)
	PRISE DE COURANT 400V 3P+N+T
	PRISE DE COURANT ETANCHE
	PRISE DE COURANT HAUTEUR 120V
	= 1RJ45 + 2 PC DND + 1 PC10/16A+T
	BOUTON POUSSOIR
	INTERRUPTEUR
	DETECTEUR
	BP GRADABLE
	ARRETE D URGENCE
	Commande BSD
	ECLAIRAGE TYPE DALLE 600x600 LED GRADABLE TYPE D
	DOWNLIGHT LED TYPE E
	ECLAIRAGE TYPE HUBLOT AVEC DETECTEUR INTEGRE TYPE A
	CHEMIN DE CABLE CFO
	Luminaire EXISTANT
	Luminaire Led encastré Type B
	Luminaire Led encastré Type C
	SUSPENSION DECORATIVE Type F
	ARMURE ELECTRIQUE
	ALIMENTATION DIVERSE
	DECLENCHEUR MANUEL DEVERROUILLAGE
	DETECTEUR DE FUMEE
	ALARME BRIS DE GLACE
	DIFFUSEURS SONORES
	FLASH ROUGE
	INDICATEUR D'ACTION
	SSI
	VENTOUSE PORTE COUPE FEU (GAS)
	ASSERVISSEMENT SSI
	GOULOTTE DOUBLE COMPARTIMENT
	REMONTÉE GOULOTTE DOUBLE COMPARTIMENT
	BLOC D'ALIMENTATION ECLAIRAGE SECOURS ETANCHE
	BLOC D'ALIMENTATION ECLAIRAGE SECOURS
	BLOC D'AMBIANCE 360 Lm
	BLOC D'ECLAIRAGE PORTATIF

R+3 (1)

CAF SAVOIE - PRO LOTS TECHNIQUES

R+3 BUREAU & CONFIDENTIALITE


31.

ame architecture
39 Avenue Pierre 1er de Serbie
75008 Paris
T: +33 (0)1 73 79 35 31

Date :
01/04/2026

Indice :
IND C

MOBILIER HORS MARCHE

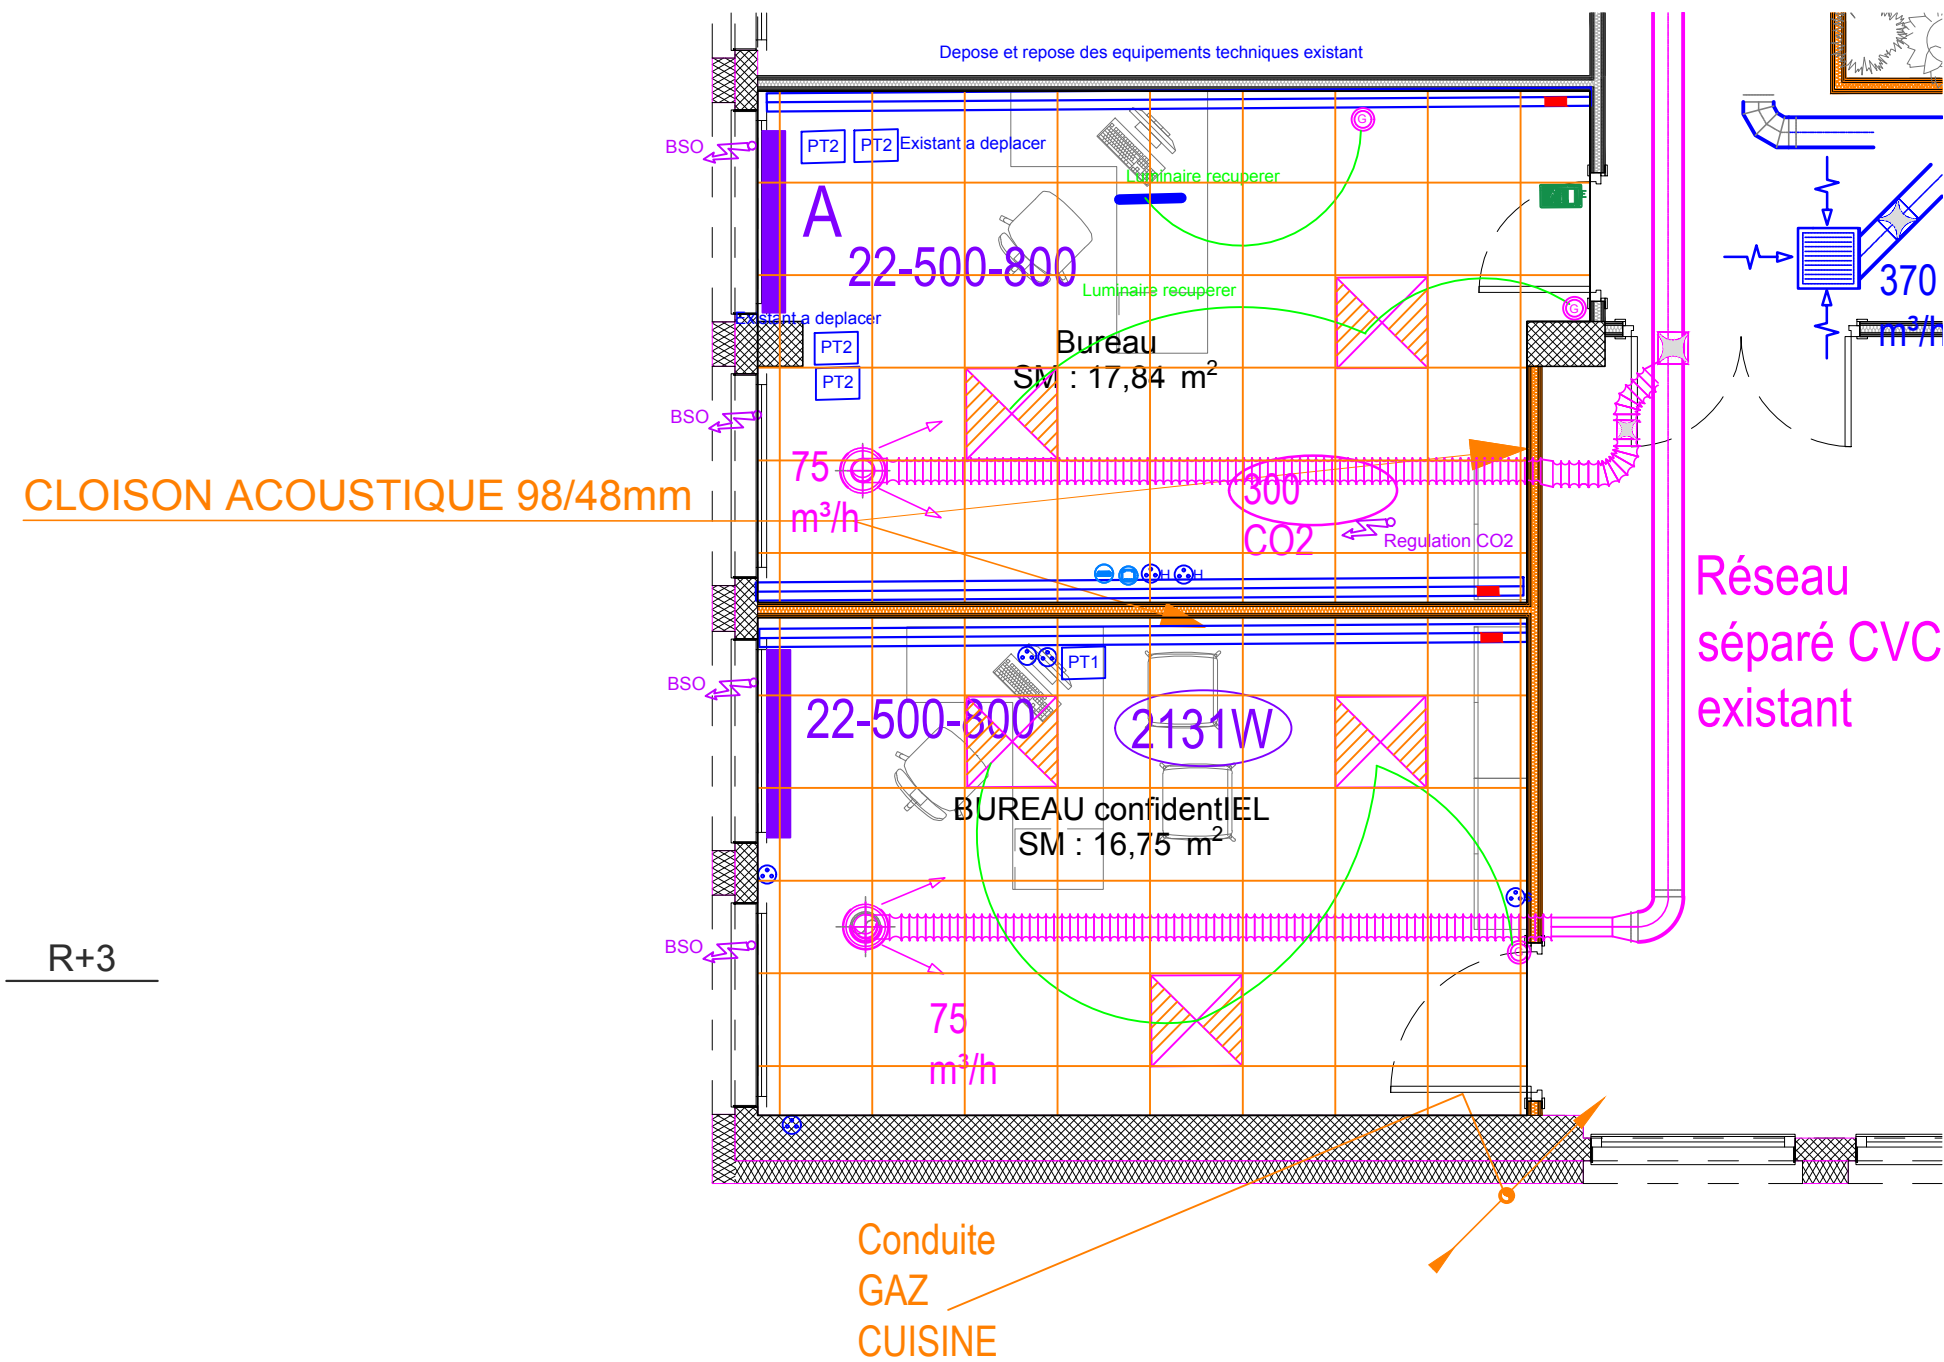

LEGENDE CFO CFA	
	PRISE HDMI
	PRISE RJ45


LEGENDE CONTROLE D ACCES	
	UTL Controle acces
	LECTEUR BADGE CONTROLE D'ACCES
	VENTOUSE PORTE
	BOUDON POUSSOIR OUVERTURE PORTE
	VISIDPHONE
	INTER A CLE CDE RIDEAU METALLIQUE
	BP SORTIE
	BG VERT

LEGENDE CFO CFA	
	PRISE DE COURANT 230V IP+H+T
	PRISE DE COURANT 230V IP+H+T (PC SERVICE)
	PRISE DE COURANT 400V 3P+H+T
	PRISE DE COURANT ETANCHE
	PRISE DE COURANT HAUTEUR 1.20m
	= 3RJ45 + 2 PC DND + 1 PCIO/16A+T
	BOUDON POUSSOIR
	INTERRUPTEUR
	DETECTEUR
	BP GRADABLE
	ARRETE D URGENCE
	Commande BSD
	ECLAIRAGE TYPE DALI 600x600 LED GRADABLE TYPE D
	DOWNLIGHT LED TYPE E
	ECLAIRAGE TYPE HUBLOT AVEC DETECTEUR INTEGRE TYPE A
	CHEMIN DE CABLE CFO
	Luminaire EXISTANT
	Luminaire Led encastré Type B
	Luminaire Led encastré Type C
	SUSPENSION DECORATIVE Type F
	ARMOIRE ELECTRIQUE
	ALIMENTATION DIVERSE
	DECLENCHEUR MANUEL DEVERROUILLAGE
	DETECTEUR DE FUMEE
	ALARME BRIS DE GLACE
	DIFFUSEURS SONORES
	FLASH ROUGE
	INDICATEUR D'ACTION
	SSI
	VENTOUSE PORTE COUPE FEU (DAS)
	ASSERVISSEMENT SSI
	GOULOTTE DOUBLE COMPARTIMENT
	REMONTÉE GOULOTTE DOUBLE COMPARTIMENT
	BLOC D'ALIMENTATION ECLAIRAGE SECURU ETANCHE
	BLOC D'ALIMENTATION ECLAIRAGE SECURU
	BLOC D'AMBIANCE 360 Lm
	BLOC D'ECLAIRAGE PORTATIF

CAF SAVOIE - PRO LOTS TECHNIQUES

R+3 - REPERAGE FAUX PLAFONDS - 100^{eme}

31bis.

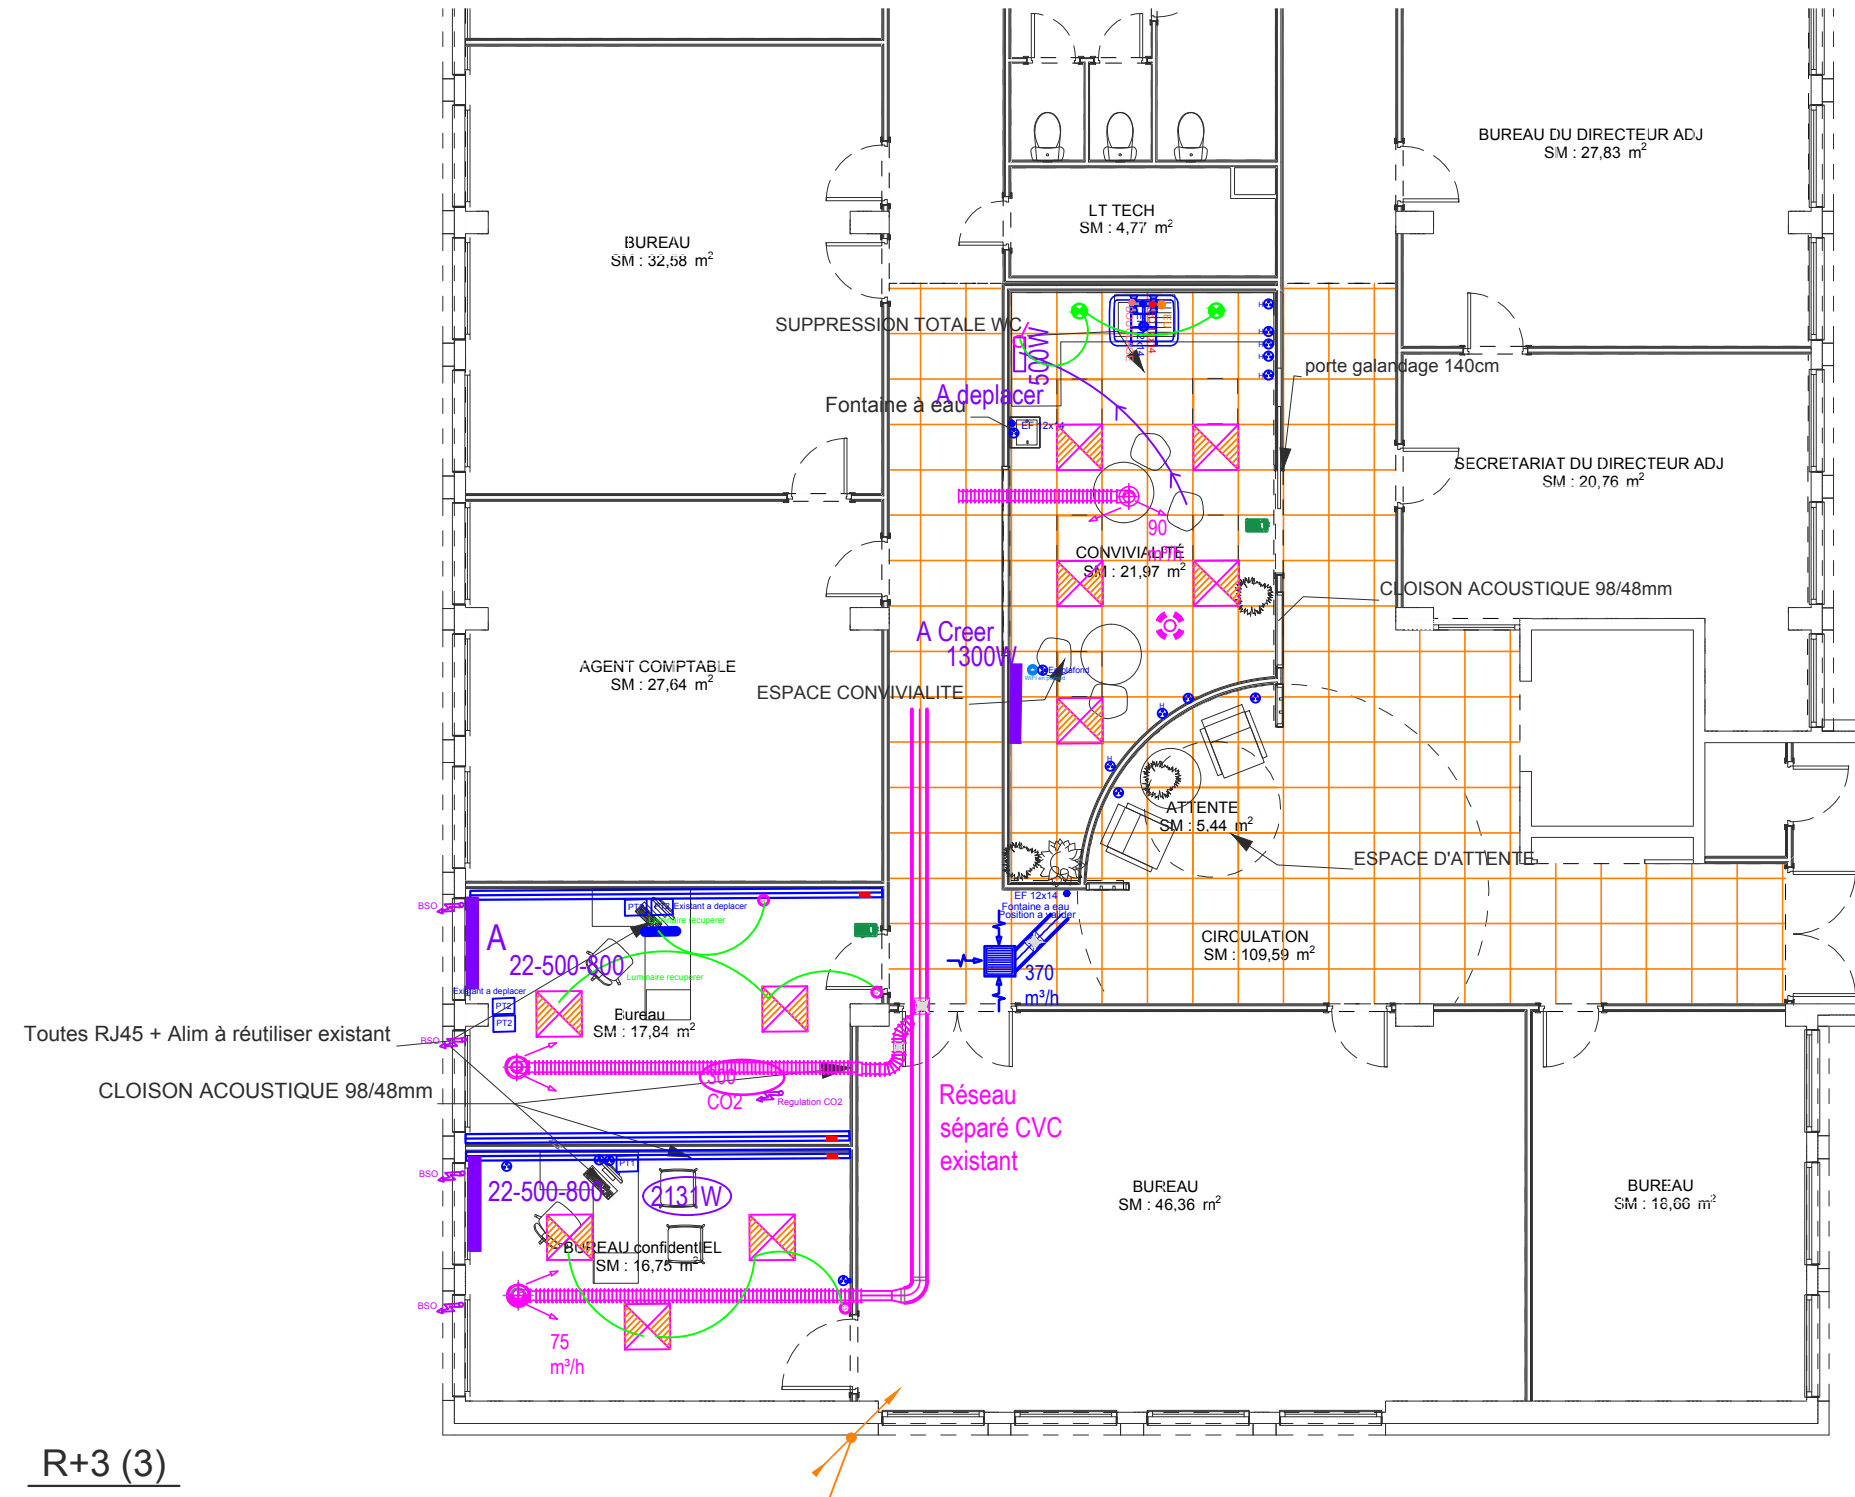

LEGENDE CFO CFA	
	PRISE HDMI
	PRISE RJ45

LEGENDE CONTROLE D ACCES	
	UTL Controle acces
	LECTEUR BADGE CONTROLE D'ACCES
	VENTOUSE PORTE
	BOUTON POUSSOIR OUVERTURE PORTE
	VISIPHONE
	INTER A CLE CDE RIDEAU METALLIQUE
	BP SORTIE
	BG VERT

LEGENDE CFO CFA

	PRISE DE COURANT 230V IP+N+T
	PRISE DE COURANT 230V IP+N+T (PC SERVICED)
	PRISE DE COURANT 400V 3P+N+T
	PRISE DE COURANT ETANCHE
	PRISE DE COURANT HAUTEUR 120cm
	= 1RJ45 + 2 PC OND + 1 PC16/16A+T
	BOUTON POUSSOIR
	INTERRUPTEUR
	DETECTEUR
	BP GRADABLE
	ARRETE D URGENCE
	Commande BSD
	ECLAIRAGE TYPE DALLE 600x600 LED GRADABLE TYPE D
	DOWNLIGHT LED TYPE E
	ECLAIRAGE TYPE HUBLOT AVEC DETECTEUR INTEGRE TYPE A
	CHEMIN DE CABLE CFO
	Luminaire EXISTANT
	Luminaire Led encastré Type B
	Luminaire Led encastré Type C
	SUSPENSION DECORATIVE Type F
	ARMOIRE ELECTRIQUE
	ALIMENTATION DIVERSE
	DECLENCHEUR MANUEL DEVERROUILLAGE
	DETECTEUR DE FUMEE
	ALARME BRIS DE GLACE
	DIFFUSEURS SONORES
	FLASH ROUGE
	INDICATEUR D'ACTION
	SSI
	VENTOUSE PORTE COUPE FEU (DAS)
	ASSERVISSEMENT SSI
	GOULOTTE DOUBLE COMPARTIMENT
	REMONTÉE GOULOTTE DOUBLE COMPARTIMENT
	BLOC D'ALIMENTATION ECLAIRAGE SECOURS ETANCHE
	BLOC D'ALIMENTATION ECLAIRAGE SECOURS
	BLOC D'AMBIANCE 360 Lm
	BLOC D'ECLAIRAGE PORTATIF

ame architecture
39 Avenue Pierre 1er de Serbie
75008 Paris
T: +33 (0)1 73 79 35 31

Date :
01/04/2026


Indice :
IND C

R+3 (3)

CAF SAVOIE - PRO LOTS TECHNIQUES

RDC - REF TECH (OPTION) - 32^{eme}

32

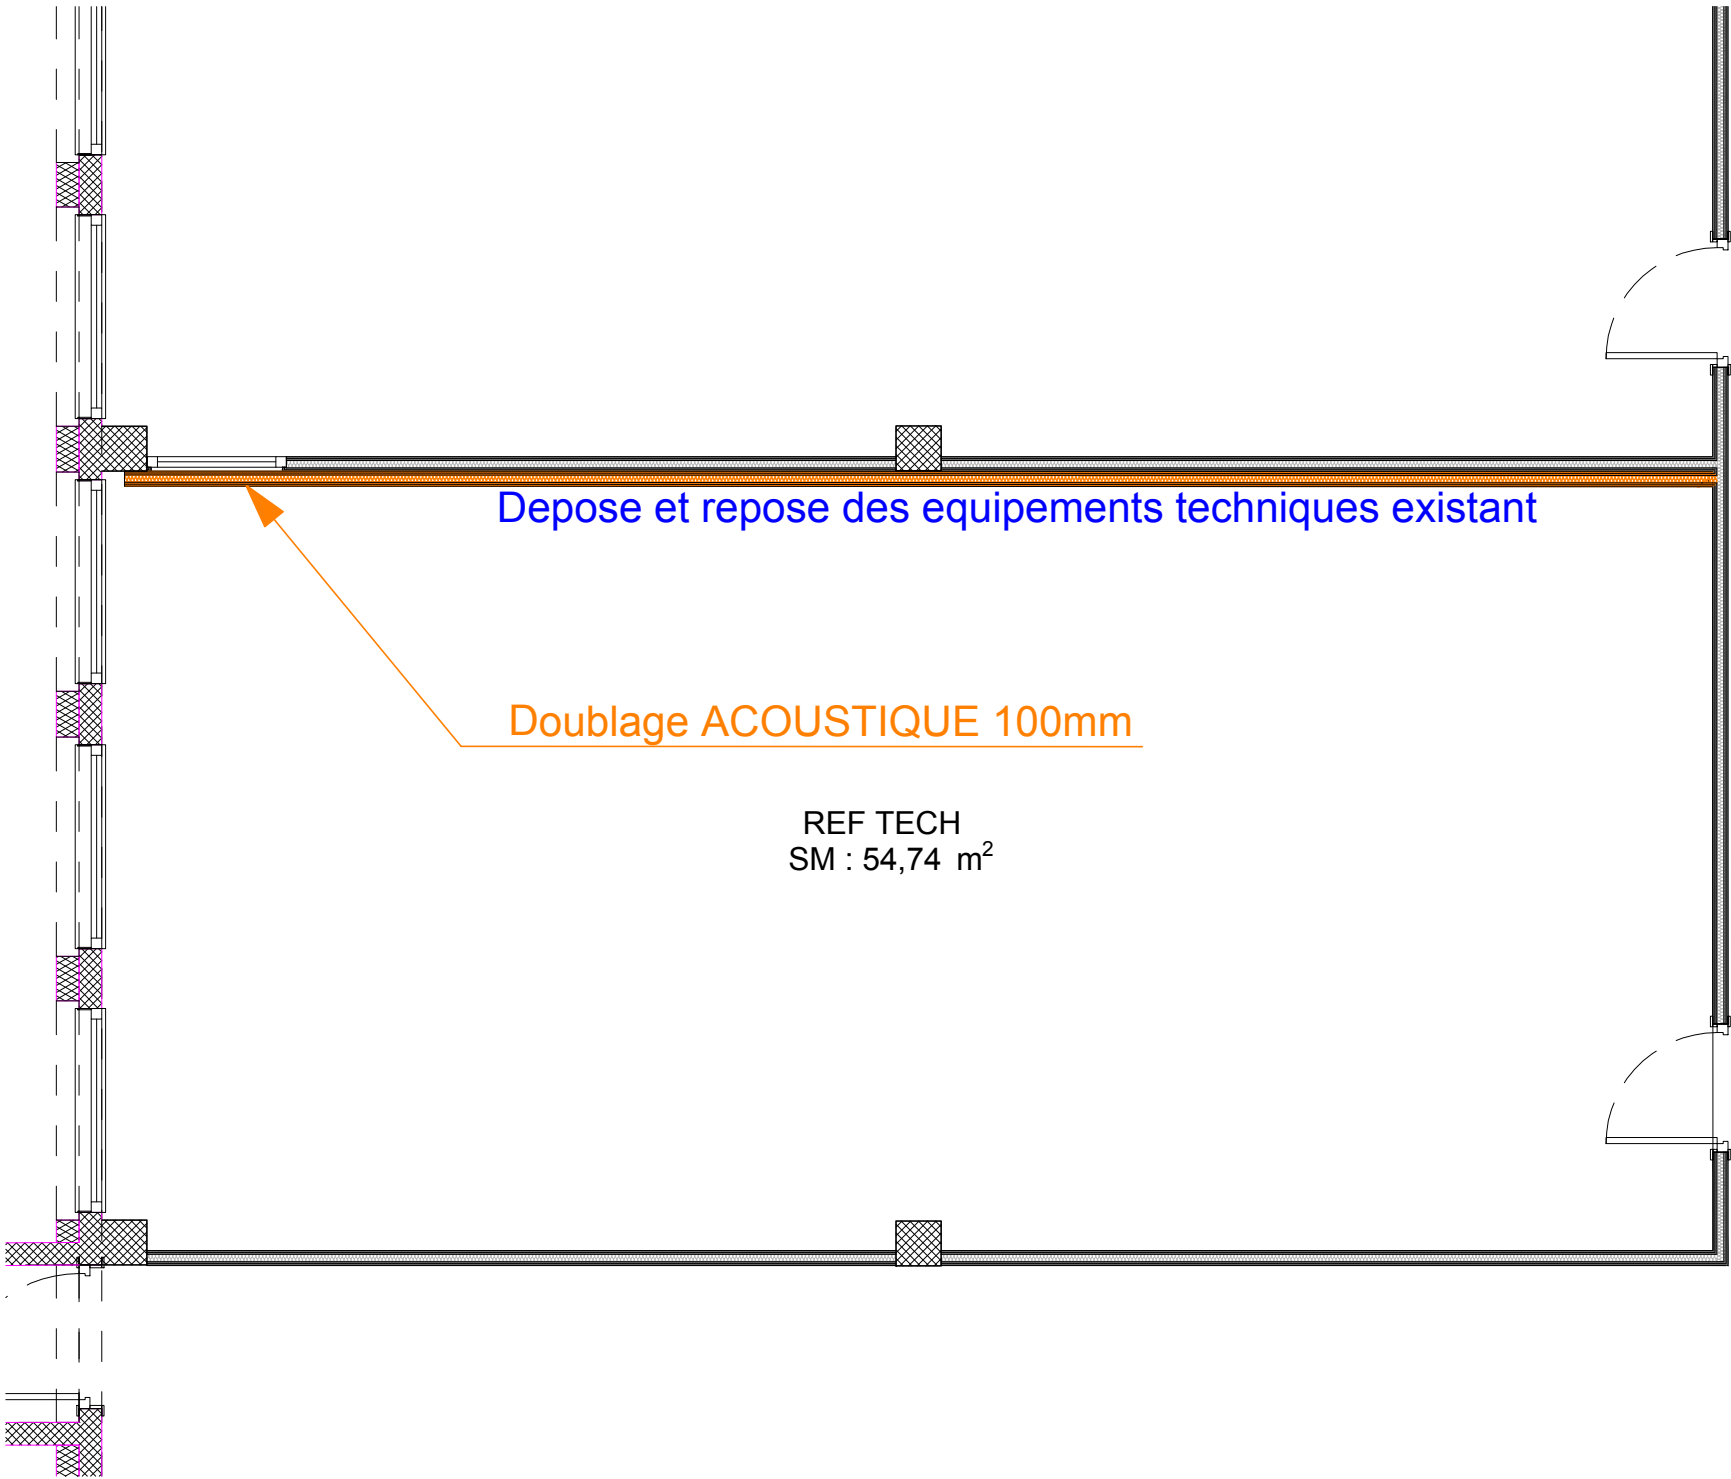

RDC (3)

Attention : Même principe de dépose
repose sur tous les bureaux du RDC
concernée (voir plan cloison)

LEGENDE CFO CFA

	PRISE HDMI
	PRISE RJ45

LEGENDE CONTROLE D ACCES

	UTL Controle acces
	LECTEUR BADGE CONTROLE D'ACCES
	VENTOUSE PORTE
	BOUTON POUSSOIR OUVERTURE PORTE
	VISIOPHONE
	INTER A CLE CDE RIDEAU METALLIQUE
	BP SORTIE
	BG VERT

LEGENDE CFO CFA

	PRISE DE COURANT 230V 1P+N+T
	PRISE DE COURANT 230V 1P+N+T OPC SERVICE
	PRISE DE COURANT 400V 3P+N+T
	PRISE DE COURANT ETANCHE
	PRISE DE COURANT HAUTEUR 120cm
	= 1RJ45 + 2 PC OND + 1 PC10/16+T
	BOUTON POUSSOIR
	INTERRUPTEUR
	DETECTEUR
	BP GRADABLE
	ARRETE D URGENCE
	Commande BSD
	ECLAIRAGE TYPE DALLE 600x600 LED GRADABLE TYPE D
	DOWNLIGHT LED TYPE E
	ECLAIRAGE TYPE HUBLOT AVEC DETECTEUR INTEGRE TYPE A
	CHEMIN DE CABLE CFO
	Luminaire EXISTANT
	Luminaire Led encastré Type B
	Luminaire Led encastré Type C
	SUSPENSION DECORATIVE Type F
	ARMOIRE ELECTRIQUE
	ALIMENTATION DIVERSE
	DECLENCHEUR MANUEL DEVERROUILLAGE
	DETECTEUR DE FUMEE
	ALARME BRIS DE GLACE
	DIFFUSEURS SONORES
	FLASH ROUGE
	INDICATEUR D'ACTION
	SSI
	VENTOUSE PORTE COUPE FEU (DAS)
	ASSERVISSEMENT SSI
	GOULOTTE DOUBLE COMPARTIMENT
	REMONTÉE GOULOTTE DOUBLE COMPARTIMENT
	BLOC D'ALIMENTATION ECLAIRAGE SECOURS ETANCHE
	BLOC D'ALIMENTATION ECLAIRAGE SECOURS
	BLOC D'AMBIANCE 360 Ln
	BLOC D'ECLAIRAGE PORTATIF

ame architecture
39 Avenue Pierre 1er de Serbie
75008 Paris

T: +33 (0)1 73 79 35 31

Date :
01/04/2026

Indice :
IND C