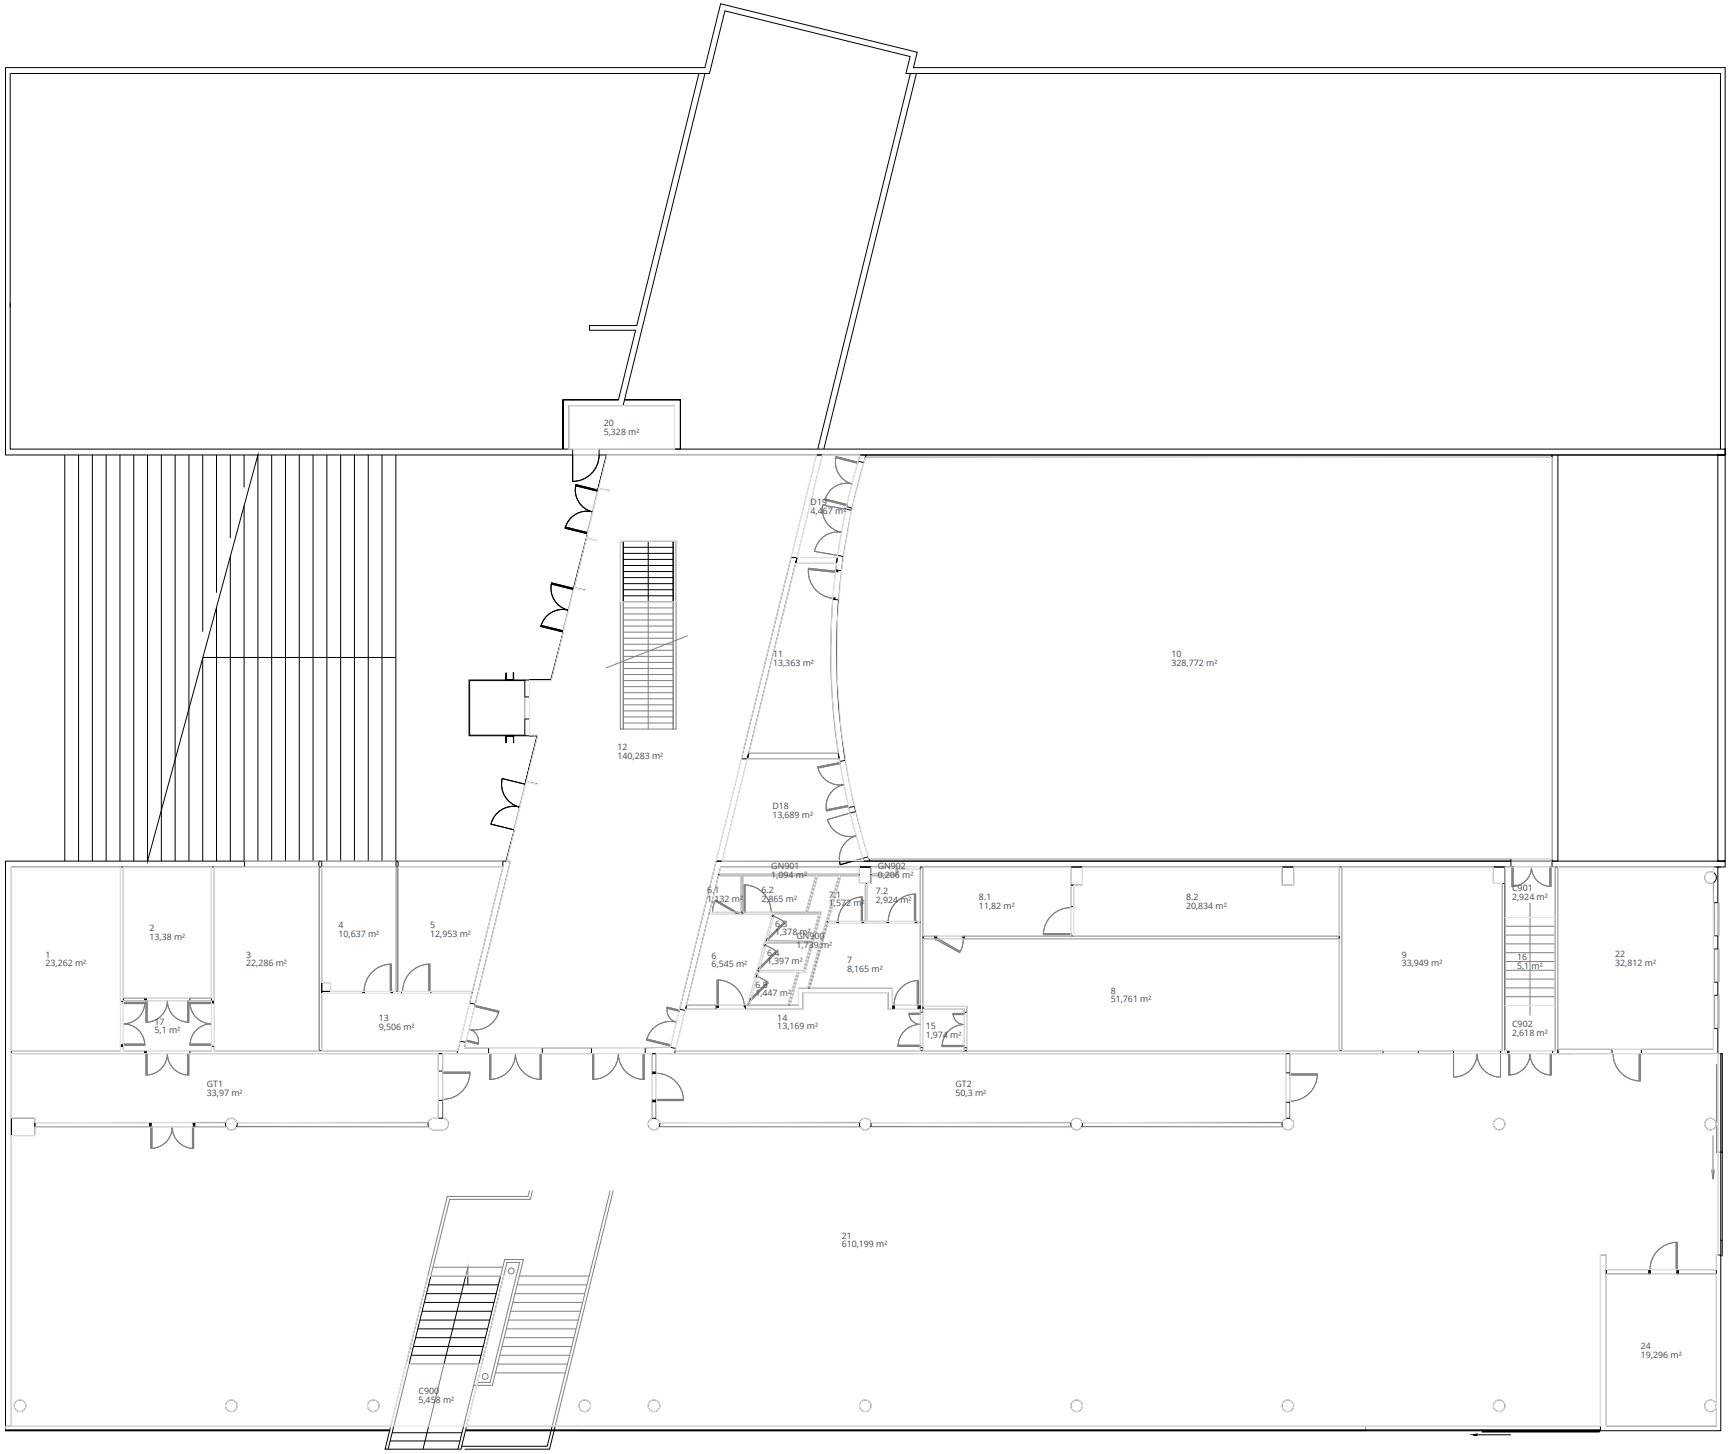IAE Erdre / Niveau -1