


Plan de récolement réalisé par rapport aux plans SSI de l'établissement.
Plan fourni à titre indicatif, informations non garanties.

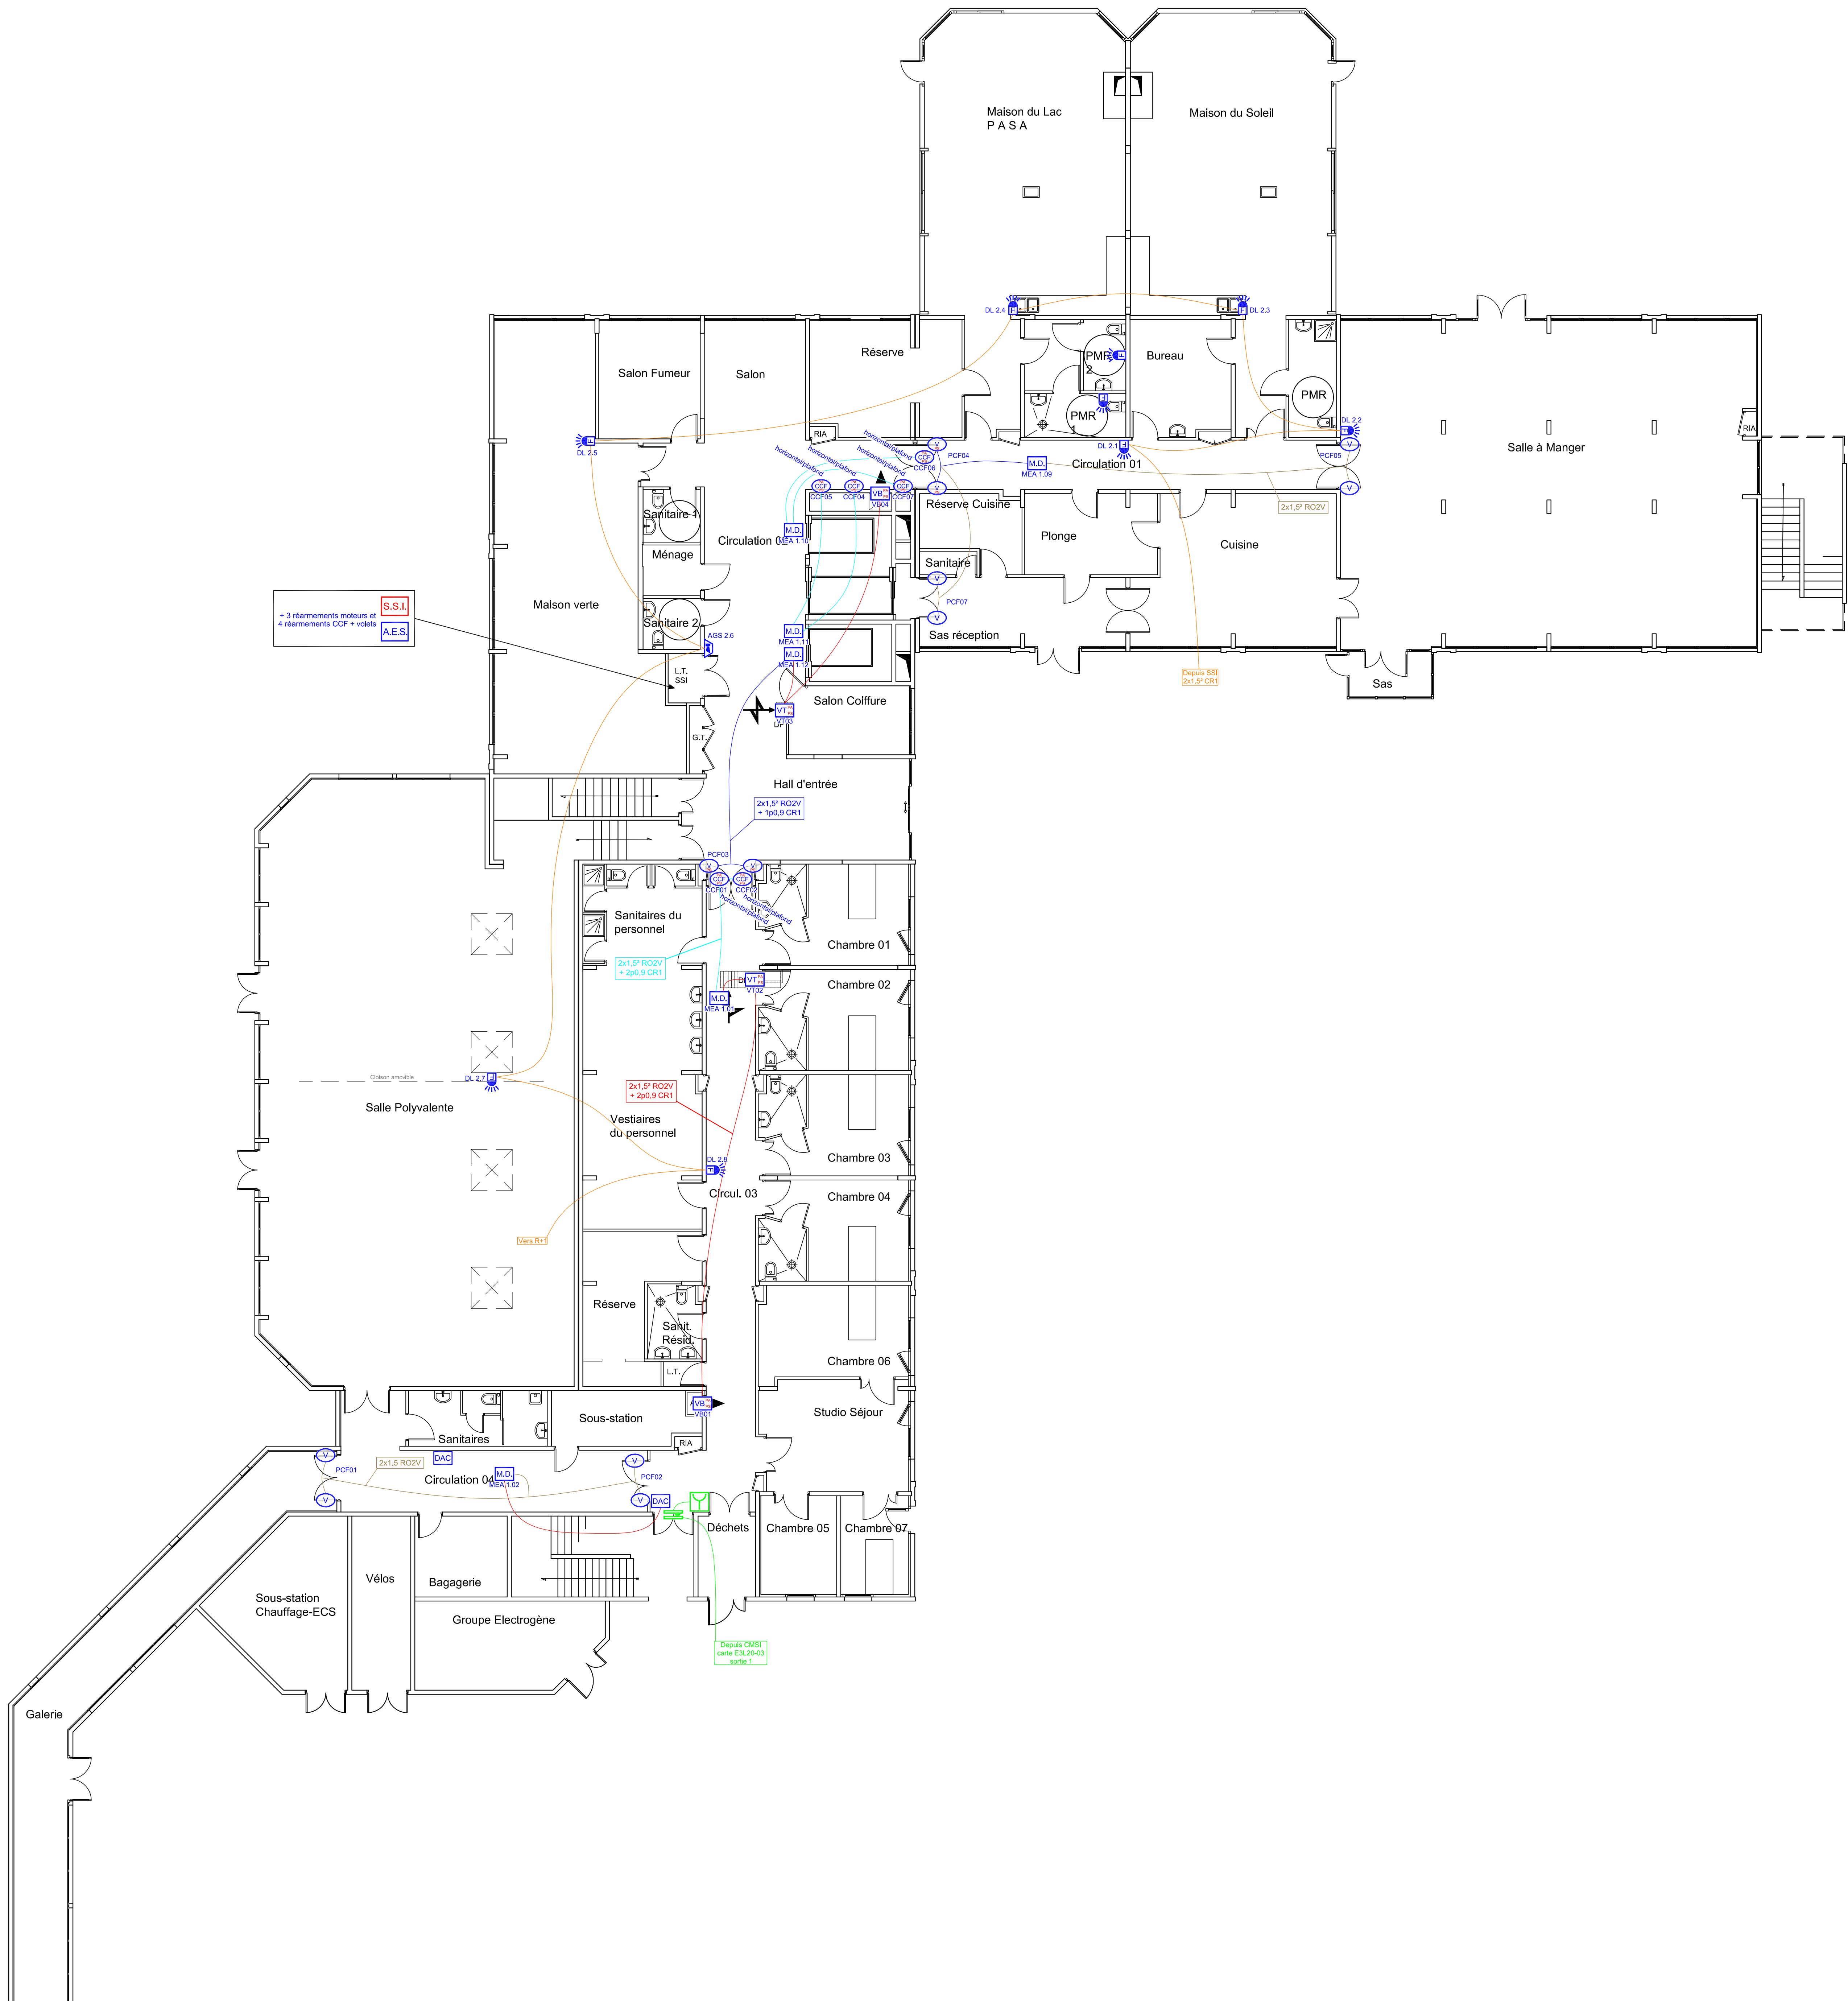

Légende S.D.I.

Symbole	Désignation
	Système de Sécurité Incendie
	Détecteur de Fumée
	Détecteur Multisensoriel
	Détecteur Thermique
	Détecteur Optique de Flamme
	Détecteur Linéaire
	Récepteur Dét. Linéaire
	Détecteur de Porte
	Détecteur Multipointuel
	Point de Prélèvement Détecteur Multipointuel
	Indicateur d'Action
	Indicateur d'Action écho
	Déclencheur Manuel
	Organe Intermédiaire
	Dispositif Entrée/Sortie
	Tableau de Report d'Exploitation à Affichage
	Tableau de Report d'Exploitation à Voyants
	Tableau de Report de Confort à Voyants
	Equipements SSI déplacés, modifiés ou ajoutés
	Equipements SSI supprimés

Légende S.M.S.I.

Symbole	Désignation
	Alimentation Electrique de Sécurité
	Ventilateur et Bandeau DAS Porte Coupe-Feu
	Clapet Coupe-Feu
	Violet ou Exutoire de Désenfumage (V.E. - Annexe d'air / V.V. - Extraction des fumées)
	Violet de Transfert
	Coffret de Relayage pour Moteur de Désenfumage
	Moteur de Désenfumage
	Dispositif Adaptateur de Commande
	Module Déporté
	Diffuseur Sonore Alarme Générale
	Diffuseur Sonore à Message Pré-Enregistré
	Haut Parleur Sonore de Sécurité
	Diffuseur Sonore Alarme Générale Sélective
	Diffuseur Lumineux Flash
	Arrêt Technique
	Non-Stop Accenseur
	Déclencheur Manuel Désenfumage
	Déclencheur Manuel Déverrouillage Issue de Secours
	Intermpteur à clé Déverrouillage Issue de Secours
	Ventilateur Electromagnétique Verrouillage Issue de Secours

PA : Position d'Alarme / PS : Position de Sécurité

CENTRE HOSPITALIER
Bâtiment BERNARDIN

Rue du Docteur Turgis
14700 FALAISE

52, rue des Canadiens
61100 Saint-Georges-des-Groseillers
Tel : 02.33.14.90.60
Mail : accueil@esio-ing.com

Maîtrise d'Oeuvre et Coordination Systèmes de Sécurité Incendie

Date	Indice	Modifications	Dessinateur	Vérificateur
01/03/2021	A	Plan de récolement SSI existant	A. Guillin	R. Vasnier

Système de Mise en Sécurité Incendie
Niveau 0

Echelle	Plan	Indice
1/100	SMSI01	A

Plan de récolement réalisé par rapport aux plans SSI de l'établissement.
Plan fourni à titre indicatif, informations non garanties.



Légende S.D.I.

Symbole	Désignation
[S.S.I.]	Système de Sécurité Incendie
[Fumée]	Détecteur de Fumée
[Multicritères]	Détecteur Multicritères
[Thermique]	Détecteur Thermique
[Flamme]	Détecteur Optique de Flamme
[Linéaire]	Détecteur Linéaire
[Gaine]	Détecteur de Gaine
[Multiponctuel]	Détecteur Multiponctuel
[Point de Prélèvement]	Point de Prélèvement Détecteur Multiponctuel
[Indicateur d'Action]	Indicateur d'Action
[Indicateur d'Action étanche]	Indicateur d'Action étanche
[Déclencheur Manuel]	Déclencheur Manuel
[O.I.]	Organe Intermédiaire
[E/S]	Dispositif Entrée/Sortie
[T.R.E.]	Tableau de Report d'Exploitation à Affichage
[T.R.E. Voyants]	Tableau de Report d'Exploitation à Voyants
[T.R.C.]	Tableau de Report de Confort à Voyants
[Équipements SSI déplacés, modifiés ou ajoutés]	Équipements SSI déplacés, modifiés ou ajoutés
[Équipements SSI supprimés]	Équipements SSI supprimés

Légende S.M.S.I.

Symbole	Désignation
[A.E.S.]	Alimentation Electrique de Sécurité
[Ventouse et Bandeau DAS Porte Coupe-Feu]	Ventouse et Bandeau DAS Porte Coupe-Feu
[Clapet Coupe-Feu]	Clapet Coupe-Feu
[Volet ou Exutoire de Désenfumage]	Volet ou Exutoire de Désenfumage (VB : Aménée d'air / VH : Extraction des fumées)
[Volet de Transfert]	Volet de Transfert
[C.R.]	Coffret de Relaisage pour Moteur de Désenfumage
[MOT]	Moteur de Désenfumage
[Dispositif Adaptateur de Commande]	Dispositif Adaptateur de Commande
[Module Déporté]	Module Déporté
[Diffuseur Sonore Alarme Générale]	Diffuseur Sonore Alarme Générale
[Diffuseur Sonore à Message Pré-Enregistré]	Diffuseur Sonore à Message Pré-Enregistré
[Haut Parleur Sono de Sécurité]	Haut Parleur Sono de Sécurité
[Diffuseur Sonore Alarme Générale Sélective]	Diffuseur Sonore Alarme Générale Sélective
[Diffuseur Lumineux Flash]	Diffuseur Lumineux Flash
[Arrêt Technique]	Arrêt Technique
[Non-Stop Ascenseur]	Non-Stop Ascenseur
[Déclencheur Manuel Désenfumage]	Déclencheur Manuel Désenfumage
[Déclencheur Manuel Déverrouillage Issue de Secours]	Déclencheur Manuel Déverrouillage Issue de Secours
[Interrupteur à clé Déverrouillage Issue de Secours]	Interrupteur à clé Déverrouillage Issue de Secours
[Ventouse Electromagnétique Verrouillage Issue de Secours]	Ventouse Electromagnétique Verrouillage Issue de Secours
PA : Position d'Attente / PS : Position de Sécurité	

CENTRE HOSPITALIER
Bâtiment BERNARDIN

Rue du Docteur Turgis
14700 FALAISE

52, rue des Canadiens
61100 Saint-Georges-des-Groseillers
Tel : 02.33.14.90.60
Mail : accueil@esio-ing.com

Maîtrise d'Oeuvre et Coordination Systèmes de Sécurité Incendie

Date	Indice	Modifications	Dessinateur	Vérificateur
01/03/2021	A	Plan de récolement SSI existant	A. Guillin	R. Vasnier

Système de Mise en Sécurité Incendie

Niveau 1

Echelle	Plan	Indice
1/100	SMSI02	A

Plan de récolement réalisé par rapport aux plans SSI de l'établissement.
Plan fourni à titre indicatif, informations non garanties.



Légende S.D.I.

Symbole	Désignation
	Système de Sécurité Incendie
	Détecteur de Fumée
	Détecteur Multicritères
	Détecteur Thermique
	Détecteur Optique de Flamme
	Détecteur Linéaire
	Détecteur de Gaine
	Détecteur Multiponctuel
	Point de Prélèvement Détecteur Multiponctuel
	Indicateur d'Action
	Indicateur d'Action étanche
	Déclencheur Manuel
	Organe Intermédiaire
	Dispositif Entrée/Sortie
	Tableau de Report d'Exploitation à Affichage
	Tableau de Report d'Exploitation à Voyants
	Tableau de Report de Confort à Voyants
	Équipements SSI déplacés, modifiés ou ajoutés
	Équipements SSI supprimés

Légende S.M.S.I.

Symbole	Désignation
	Alimentation Electrique de Sécurité
	Ventouse et Bandeau DAS Porte Coupe-Feu
	Clapet Coupe-Feu
	Volet ou Exutoire de Désenfumage (VB : Amenée d'air / VH : Extraction des fumées)
	Volet de Transfert
	Coffret de Relaysage pour Moteur de Désenfumage
	Moteur de Désenfumage
	Dispositif Adaptateur de Commande
	Module Déporté
	Diffuseur Sonore Alarme Générale
	Diffuseur Sonore à Message Pré-Enregistré
	Haut Parleur Sono de Sécurité
	Diffuseur Sonore Alarme Générale Sélective
	Diffuseur Lumineux Flash
	Arrêt Technique
	Non-Stop Ascenseur
	Déclencheur Manuel Désenfumage
	Déclencheur Manuel Déverrouillage Issue de Secours
	Interrupteur à clé Déverrouillage Issue de Secours
	Ventouse Electromagnétique Verrouillage Issue de Secours
PA : Position d'Attente / PS : Position de Sécurité	

CENTRE HOSPITALIER
Bâtiment BERNARDIN

Rue du Docteur Turgis
14700 FALAISE

52, rue des Canadiens
61100 Saint-Georges-des-Groseillers
Tel : 02.33.14.90.60
Mail : accueil@esio-ing.com

Maîtrise d'Oeuvre et Coordination Systèmes de Sécurité Incendie

Date	Indice	Modifications	Dessinateur	Vérificateur
01/03/2021	A	Plan de récolement SSI existant	A. Guillin	R. Vasnier

Système de Mise en Sécurité Incendie
Niveau 2

Echelle	Plan	Indice
1/100	SMSI03	A

Plan de récolement réalisé par rapport aux plans SSI de l'établissement.
Plan fourni à titre indicatif, informations non garanties.

Légende S.D.I.

Symbole	Désignation
	Système de Sécurité Incendie
	Détecteur de Fumée
	Détecteur Multicritères
	Détecteur Thermique
	Détecteur Optique de Flamme
	Détecteur Linéaire
	Récepteur Dét. Linéaire
	Détecteur de Gaine
	Détecteur Multiponctuel
	Point de Prélèvement Détecteur Multiponctuel
	Indicateur d'Action
	Indicateur d'Action étanche
	Déclencheur Manuel
	Organe Intermédiaire
	Dispositif Entrée/Sortie
	Tableau de Report d'Exploitation à Affichage
	Tableau de Report d'Exploitation à Voyants
	Tableau de Report de Confort à Voyants
	Équipements SSI déplacés, modifiés ou ajoutés
	Équipements SSI supprimés

Légende S.M.S.I.

Symbole	Désignation
	Alimentation Electrique de Sécurité
	Ventouse et Bandeau DAS Porte Coupe-Feu
	Clapet Coupe-Feu
	Volet ou Exutoire de Désenfumage (VB : Amenée d'air / VH : Extraction des fumées)
	Volet de Transfert
	Coffret de Relaysage pour Moteur de Désenfumage
	Moteur de Désenfumage
	Dispositif Adaptateur de Commande
	Module Déporté
	Diffuseur Sonore Alarme Générale
	Diffuseur Sonore à Message Pré-Enregistré
	Haut Parleur Sono de Sécurité
	Diffuseur Sonore Alarme Générale Sélective
	Diffuseur Lumineux Flash
	Arrêt Technique
	Non-Stop Ascenseur
	Déclencheur Manuel Désenfumage
	Déclencheur Manuel Déverrouillage Issue de Secours
	Interrupteur à clé Déverrouillage Issue de Secours
	Ventouse Electromagnétique Verrouillage Issue de Secours

PA : Position d'Attente / PS : Position de Sécurité

CENTRE HOSPITALIER
Bâtiment BERNARDIN

Rue du Docteur Turgis
14700 FALAISE



ESIO
ingénierie

52, rue des Canadiens
61100 Saint-Georges-des-Groseillers
Tel : 02.33.14.90.60
Mail : accueil@esio-ing.com

Maîtrise d'Oeuvre et Coordination Systèmes de Sécurité Incendie


Date	Indice	Modifications	Dessinateur	Vérificateur
01/03/2021	A	Plan de récolement SSI existant	A. Guillin	R. Vasnier

Système de Mise en Sécurité Incendie

Niveau 3

Echelle	Plan	Indice
1/100	SMSI04	A

Plan de récolement réalisé par rapport aux plans SSI de l'établissement.
Plan fourni à titre indicatif, informations non garanties.

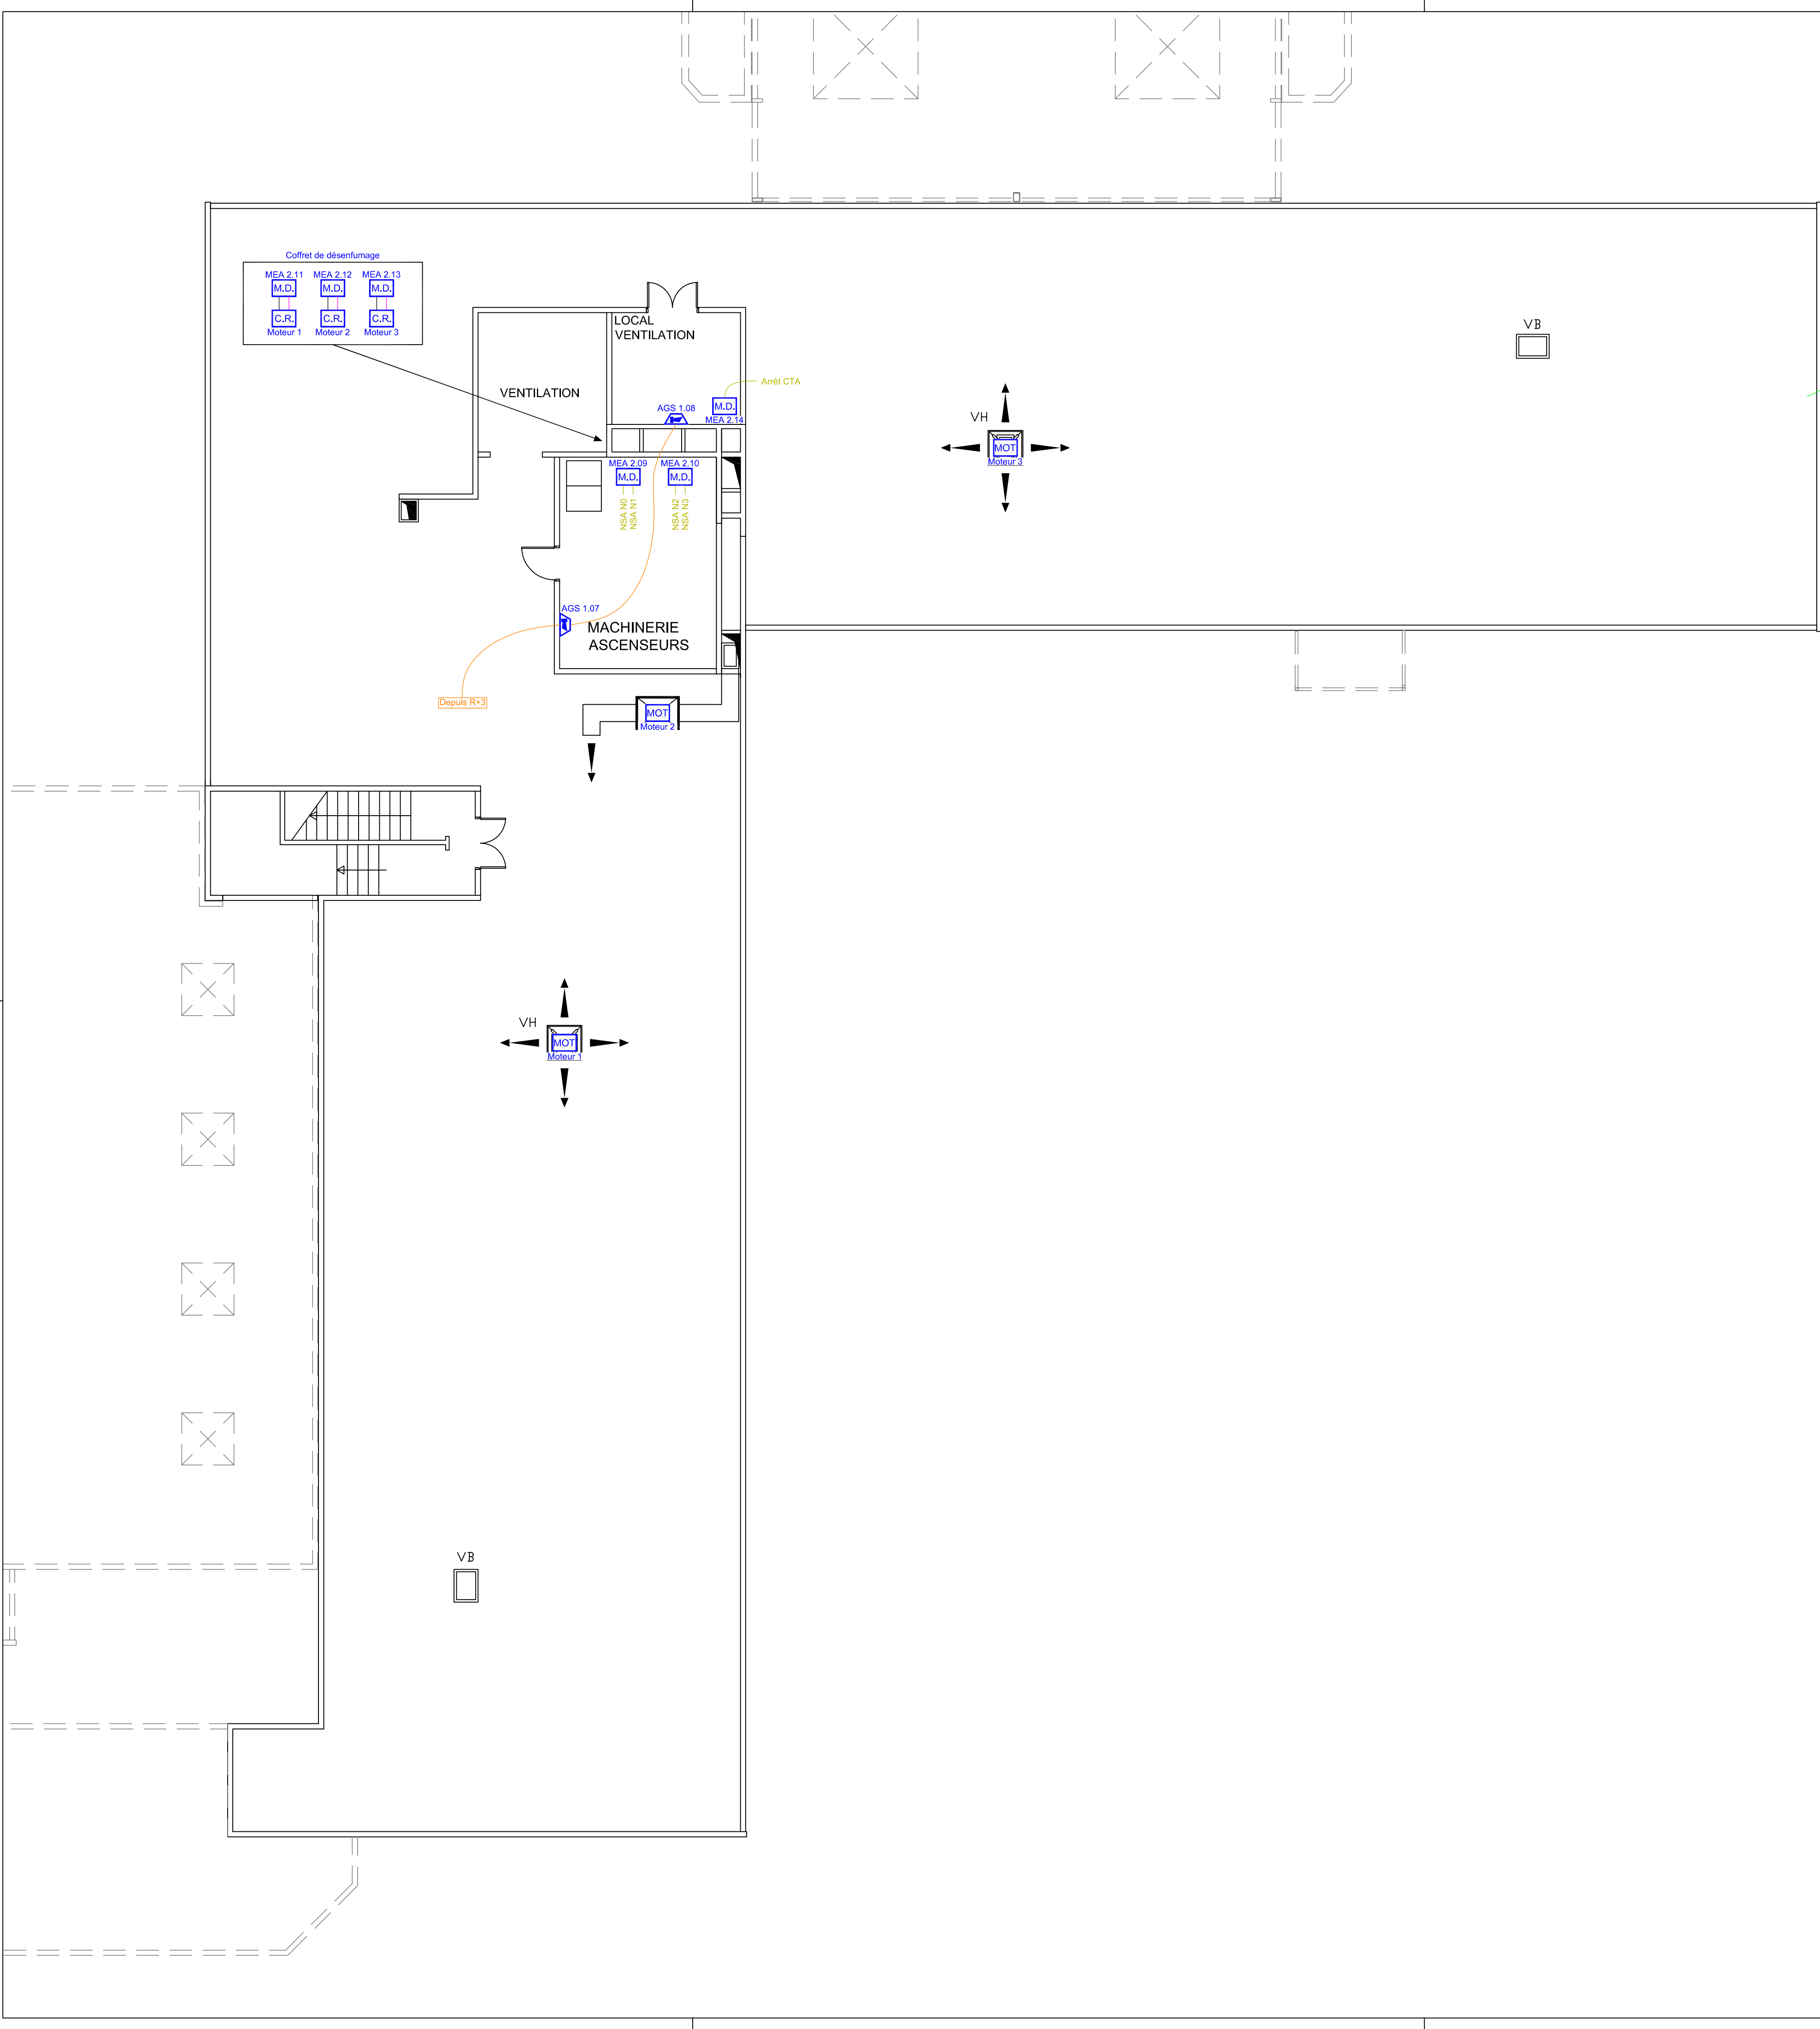

Légende S.D.I.

Symbole	Désignation
[S.S.I.]	Système de Sécurité Incendie
[Détecteur de Fumée]	Détecteur de Fumée
[Détecteur Multicritères]	Détecteur Multicritères
[Détecteur Thermique]	Détecteur Thermique
[Détecteur Optique de Flamme]	Détecteur Optique de Flamme
[Détecteur Linéaire]	Détecteur Linéaire
[Détecteur de Gaine]	Détecteur de Gaine
[Détecteur Multiponctuel]	Détecteur Multiponctuel
[Point de Prélèvement Détecteur Multiponctuel]	Point de Prélèvement Détecteur Multiponctuel
[Indicateur d'Action]	Indicateur d'Action
[Indicateur d'Action étanche]	Indicateur d'Action étanche
[Déclencheur Manuel]	Déclencheur Manuel
[O.I.]	Organe Intermédiaire
[E/S]	Dispositif Entrée/Sortie
[T.R.E.]	Tableau de Report d'Exploitation à Affichage
[T.R.E.]	Tableau de Report d'Exploitation à Voyants
[T.R.C.]	Tableau de Report de Confort à Voyants
[Équipements SSI déplacés, modifiés ou ajoutés]	Équipements SSI déplacés, modifiés ou ajoutés
[Équipements SSI supprimés]	Équipements SSI supprimés

Légende S.M.S.I.

Symbole	Désignation
[A.E.S.]	Alimentation Electrique de Sécurité
[V] [M]	Ventouse et Bandeau DAS Porte Coupe-Feu
[CCF]	Clapet Coupe-Feu
[VB] [VH]	Volet ou Exutoire de Désenfumage (VB : Aménée d'air / VH : Extraction des fumées)
[VT]	Volet de Transfert
[C.R.]	Coffret de Relaisage pour Moteur de Désenfumage
[MOT]	Moteur de Désenfumage
[DAC]	Dispositif Adaptateur de Commande
[M.D.]	Module Déporté
[Diffuseur Sonore Alarme Générale]	Diffuseur Sonore Alarme Générale
[Diffuseur Sonore à Message Pré-Enregistré]	Diffuseur Sonore à Message Pré-Enregistré
[Haut Parleur Sono de Sécurité]	Haut Parleur Sono de Sécurité
[Diffuseur Sonore Alarme Générale Sélective]	Diffuseur Sonore Alarme Générale Sélective
[Diffuseur Lumineux Flash]	Diffuseur Lumineux Flash
[A.T.]	Arrêt Technique
[NSA]	Non-Stop Ascenseur
[Déclencheur Manuel Désenfumage]	Déclencheur Manuel Désenfumage
[Déclencheur Manuel Déverrouillage Issue de Secours]	Déclencheur Manuel Déverrouillage Issue de Secours
[Interrupteur à clé Déverrouillage Issue de Secours]	Interrupteur à clé Déverrouillage Issue de Secours
[Ventouse Electromagnétique Verrouillage Issue de Secours]	Ventouse Electromagnétique Verrouillage Issue de Secours
PA : Position d'Attente / PS : Position de Sécurité	

CENTRE HOSPITALIER
Bâtiment BERNARDIN

Rue du Docteur Turgis
14700 FALAISE



52, rue des Canadiens
61100 Saint-Georges-des-Groseillers
Tel : 02.33.14.90.60
Mail : accueil@esio-ing.com

Maîtrise d'Oeuvre et Coordination Systèmes de Sécurité Incendie

Date	Indice	Modifications	Dessinateur	Vérificateur
01/03/2021	A	Plan de récolement SSI existant	A. Guillin	R. Vasnier

Système de Mise en Sécurité Incendie

Niveau 4

Echelle	Plan	Indice
1/100	SMSI05	A