


Plan fourni à titre indicatif, l'entreprise devra chiffrer ses propres quantités.
Diffuseurs sonores non représentés, le signal d'alarme devra être audible en tout point du bâtiment.

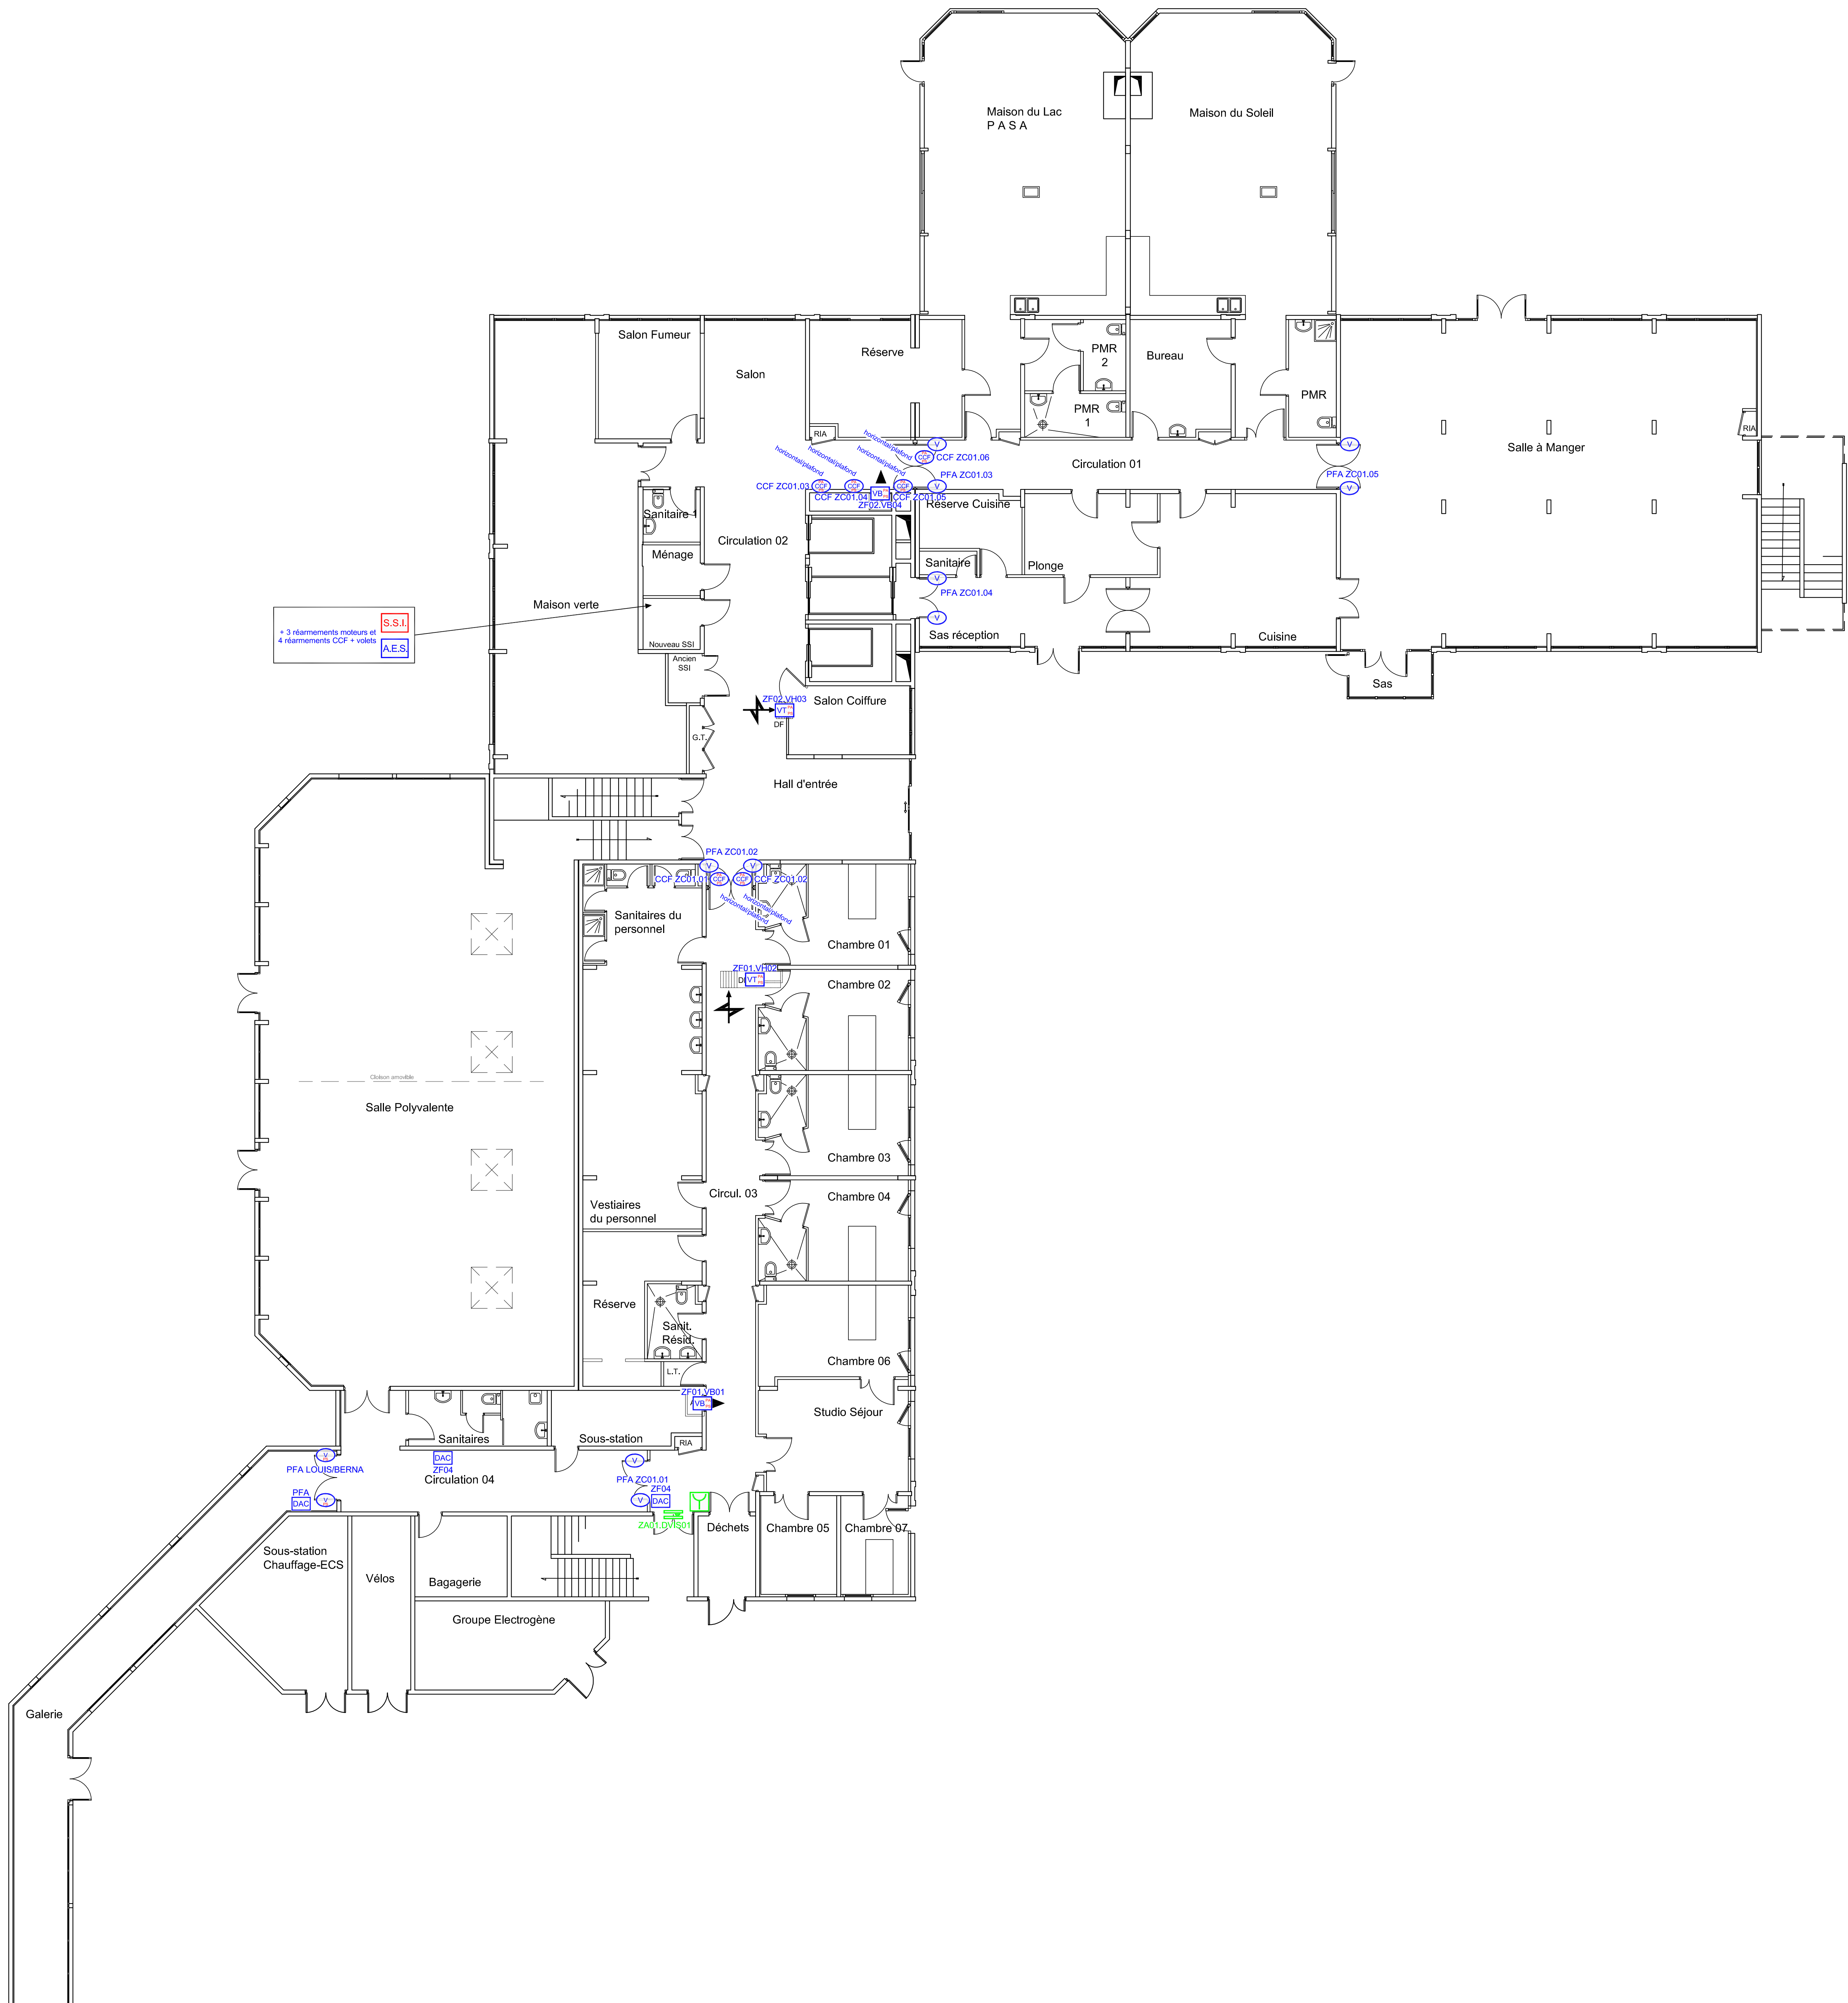

Légende S.D.I.		Légende S.M.S.I.	
Symbole	Désignation	Symbole	Désignation
	Système de Sécurité Incendie		Alimentation Electrique de Sécurité
	Détecteur de Fumée		Ventouse et Bandeau DAS Porte Coupe-Feu
	Détecteur Multitubulaire		Clapet Coupe-Feu
	Détecteur Thermique		Volet ou Exutaire de Désenfumage (V8: Annexe d'Art / V1: Extraction des fumées)
	Détecteur Optique de Flamme		Volet de Transfert
	Détecteur Linéaire		Coffret de Relayage pour Moteur de Désenfumage
	Détecteur de Gêne		Moteur de Désenfumage
	Détecteur Multiponctuel		Dispositif Adaptateur de Commande
	Point de Prélèvement Détecteur Multiponctuel		Module Déporté
	Indicateur d'Action		Diffuseur Sonore Alarme Générale
	Indicateur d'Action éteinte		Diffuseur Sonore à Message Pré-Enregistré
	Déclencheur Manuel		Haut Parleur Sons de Sécurité
	Organe Intermédiaire		Diffuseur Sonore Alarme Générale Sélective
	Dispositif Entrée/Sortie		Diffuseur Lumineux Flash
	Tableau de Report d'Exploitation à Affichage		Arrêt Technique
	Tableau de Report d'Exploitation à Voyants		Non-Stop Accenseur
	Tableau de Report de Confort à Voyants		Déclencheur Manuel Désenfumage
			Déclencheur Manuel Déverrouillage Issue de Secours
	Equipements SSI déplacés, modifiés ou ajoutés		Intercepteur à dé Déverrouillage Issue de Secours
	Equipements SSI supprimés		Ventouse Electromagnétique Verrouillage Issue de Secours
		PA : Position d'Alarme / PS : Position de Sécurité	

CENTRE HOSPITALIER

Bâtiment BERNARDIN

Rue du Docteur Turgis

14700 FALAISE

52, rue des Canadiens
61100 Saint-Georges-des-Groseillers
Tel : 02.33.14.90.60
Mail : accueil@esio-ing.com

Maîtrise d'Oeuvre et Coordination Systèmes de Sécurité Incendie

Date	Indice	Modifications	Dessinateur	Vérificateur
01/03/2021	A	Plan de récolement SSI existant	A. Guillin	R. Vasnier
31/07/2025	B	Projet modernisation SSI	A. Guillin	R. Vasnier
17/09/2025	C	Mise à jour Projet suite réunion du 17/09/2025	A. Guillin	R. Vasnier

Système de Mise en Sécurité Incendie

Niveau 0

Echelle	Plan	Indice
1/100	SMSI01	C

Plan fourni à titre indicatif, l'entreprise devra chiffrer ses propres quantités.
Diffuseurs sonores non représentés, le signal d'alarme devra être audible en tout point du bâtiment.



Légende S.D.I.

Symbole	Désignation
	Système de Sécurité Incendie
	Détecteur de Fumée
	Détecteur Multicritères
	Détecteur Thermique
	Détecteur Optique de Flamme
	Détecteur Linéaire
	Détecteur de Gaine
	Détecteur Multiponctuel
	Point de Prélèvement Détecteur Multiponctuel
	Indicateur d'Action
	Indicateur d'Action étanche
	Déclencheur Manuel
	Organe Intermédiaire
	Dispositif Entrée/Sortie
	Tableau de Report d'Exploitation à Affichage
	Tableau de Report d'Exploitation à Voyants
	Tableau de Report de Confort à Voyants
	Équipements SSI déplacés, modifiés ou ajoutés
	Équipements SSI supprimés

Légende S.M.S.I.

Symbole	Désignation
	Alimentation Electrique de Sécurité
	Ventouse et Bandeau DAS Porte Coupe-Feu
	Clapet Coupe-Feu
	Volet ou Exutoire de Désenfumage (VB : Aménée d'air / VH : Extraction des fumées)
	Volet de Transfert
	Coffret de Relaysage pour Moteur de Désenfumage
	Moteur de Désenfumage
	Dispositif Adaptateur de Commande
	Module Déporté
	Diffuseur Sonore Alarme Générale
	Diffuseur Sonore à Message Pré-Enregistré
	Haut Parleur Sono de Sécurité
	Diffuseur Sonore Alarme Générale Sélective
	Diffuseur Lumineux Flash
	Arrêt Technique
	Non-Stop Ascenseur
	Déclencheur Manuel Désenfumage
	Déclencheur Manuel Déverrouillage Issue de Secours
	Interrupteur à clé Déverrouillage Issue de Secours
	Ventouse Electromagnétique Verrouillage Issue de Secours
PA : Position d'Attente / PS : Position de Sécurité	

CENTRE HOSPITALIER
Bâtiment BERNARDIN

Rue du Docteur Turgis
14700 FALAISE

ESIO
ingénierie

52, rue des Canadiens
61100 Saint-Georges-des-Groseillers
Tel : 02.33.14.90.60
Mail : accueil@esio-ing.com

Maîtrise d'Oeuvre et Coordination Systèmes de Sécurité Incendie

Date	Indice	Modifications	Dessinateur	Vérificateur
01/03/2021	A	Plan de récolement SSI existant	A. Guillin	R. Vasnier
31/07/2025	B	Projet modernisation SSI	A. Guillin	R. Vasnier
17/09/2025	C	Mise à jour Projet suite réunion du 17/09/2025	A. Guillin	R. Vasnier

Système de Mise en Sécurité Incendie

Niveau 1

Echelle	Plan	Indice
1/100	SMSI02	C

Plan fourni à titre indicatif, l'entreprise devra chiffrer ses propres quantités.
Diffuseurs sonores non représentés, le signal d'alarme devra être audible en tout point du bâtiment.



Légende S.D.I.

Symbole	Désignation
	Système de Sécurité Incendie
	Détecteur de Fumée
	Détecteur Multicritères
	Détecteur Thermique
	Détecteur Optique de Flamme
	Détecteur Linéaire
	Détecteur de Gaine
	Détecteur Multiponctuel
	Point de Prélèvement Détecteur Multiponctuel
	Indicateur d'Action
	Indicateur d'Action étanche
	Déclencheur Manuel
	Organe Intermédiaire
	Dispositif Entrée/Sortie
	Tableau de Report d'Exploitation à Affichage
	Tableau de Report d'Exploitation à Voyants
	Tableau de Report de Confort à Voyants
	Équipements SSI déplacés, modifiés ou ajoutés
	Équipements SSI supprimés

Légende S.M.S.I.

Symbole	Désignation
	Alimentation Electrique de Sécurité
	Ventouse et Bandeau DAS Porte Coupe-Feu
	Clapet Coupe-Feu
	Volet ou Exutoire de Désenfumage (VB : Aménée d'air / VH : Extraction des fumées)
	Volet de Transfert
	Coffret de Relaysage pour Moteur de Désenfumage
	Moteur de Désenfumage
	Dispositif Adaptateur de Commande
	Module Déporté
	Diffuseur Sonore Alarme Générale
	Diffuseur Sonore à Message Pré-Enregistré
	Haut Parleur Sono de Sécurité
	Diffuseur Sonore Alarme Générale Sélective
	Diffuseur Lumineux Flash
	Arrêt Technique
	Non-Stop Ascenseur
	Déclencheur Manuel Désenfumage
	Déclencheur Manuel Déverrouillage Issue de Secours
	Interrupteur à clé Déverrouillage Issue de Secours
	Ventouse Electromagnétique Verrouillage Issue de Secours

PA : Position d'Attente / PS : Position de Sécurité

CENTRE HOSPITALIER
Bâtiment BERNARDIN

Rue du Docteur Turgis
14700 FALAISE

52, rue des Canadiens
61100 Saint-Georges-des-Groseillers
Tel : 02.33.14.90.60
Mail : accueil@esio-ing.com

Maîtrise d'Oeuvre et Coordination Systèmes de Sécurité Incendie				
Date	Indice	Modifications	Dessinateur	Vérificateur
01/03/2021	A	Plan de récolement SSI existant	A. Guillin	R. Vasnier
31/07/2025	B	Projet modernisation SSI	A. Guillin	R. Vasnier
17/09/2025	C	Mise à jour Projet suite réunion du 17/09/2025	A. Guillin	R. Vasnier
Système de Mise en Sécurité Incendie				
Niveau 2				
Echelle	Plan			Indice
1/100	SMSI03			C

Plan fourni à titre indicatif, l'entreprise devra chiffrer ses propres quantités.
Diffuseurs sonores non représentés, le signal d'alarme devra être audible en tout point du bâtiment.



Légende S.D.I.

Symbole	Désignation
	Système de Sécurité Incendie
	Détecteur de Fumée
	Détecteur Multicritères
	Détecteur Thermique
	Détecteur Optique de Flamme
	Détecteur Linéaire
	Détecteur de Gaine
	Détecteur Multiponctuel
	Point de Prélèvement Détecteur Multiponctuel
	Indicateur d'Action
	Indicateur d'Action étanche
	Déclencheur Manuel
	Organe Intermédiaire
	Dispositif Entrée/Sortie
	Tableau de Report d'Exploitation à Affichage
	Tableau de Report d'Exploitation à Voyants
	Tableau de Report de Confort à Voyants
	Équipements SSI déplacés, modifiés ou ajoutés
	Équipements SSI supprimés

Légende S.M.S.I.

Symbole	Désignation
	Alimentation Electrique de Sécurité
	Ventouse et Bandeau DAS Porte Coupe-Feu
	Clapet Coupe-Feu
	Volet ou Exutoire de Désenfumage (VB : Aménée d'air / VH : Extraction des fumées)
	Volet de Transfert
	Coffret de Relaysage pour Moteur de Désenfumage
	Moteur de Désenfumage
	Dispositif Adaptateur de Commande
	Module Déporté
	Diffuseur Sonore Alarme Générale
	Diffuseur Sonore à Message Pré-Enregistré
	Haut Parleur Sono de Sécurité
	Diffuseur Sonore Alarme Générale Sélective
	Diffuseur Lumineux Flash
	Arrêt Technique
	Non-Stop Ascenseur
	Déclencheur Manuel Désenfumage
	Déclencheur Manuel Déverrouillage Issue de Secours
	Interrupteur à clé Déverrouillage Issue de Secours
	Ventouse Electromagnétique Verrouillage Issue de Secours

PA : Position d'Attente / PS : Position de Sécurité

CENTRE HOSPITALIER

Bâtiment BERNARDIN

Rue du Docteur Turgis

14700 FALAISE

52, rue des Canadiens

61100 Saint-Georges-des-Groseillers

Tel : 02.33.14.90.60

Mail : accueil@esio-ing.com

Maîtrise d'Oeuvre et Coordination

Systèmes de Sécurité Incendie


Date	Indice	Modifications	Dessinateur	Vérificateur
01/03/2021	A	Plan de récolement SSI existant	A. Guillin	R. Vasnier
31/07/2025	B	Projet modernisation SSI	A. Guillin	R. Vasnier
17/09/2025	C	Mise à jour Projet suite réunion du 17/09/2025	A. Guillin	R. Vasnier

Système de Mise en Sécurité Incendie

Niveau 3

Echelle	Plan	Indice
1/100	SMSI04	C

Plan fourni à titre indicatif, l'entreprise devra chiffrer ses propres quantités.
Diffuseurs sonores non représentés, le signal d'alarme devra être audible en tout point du bâtiment.

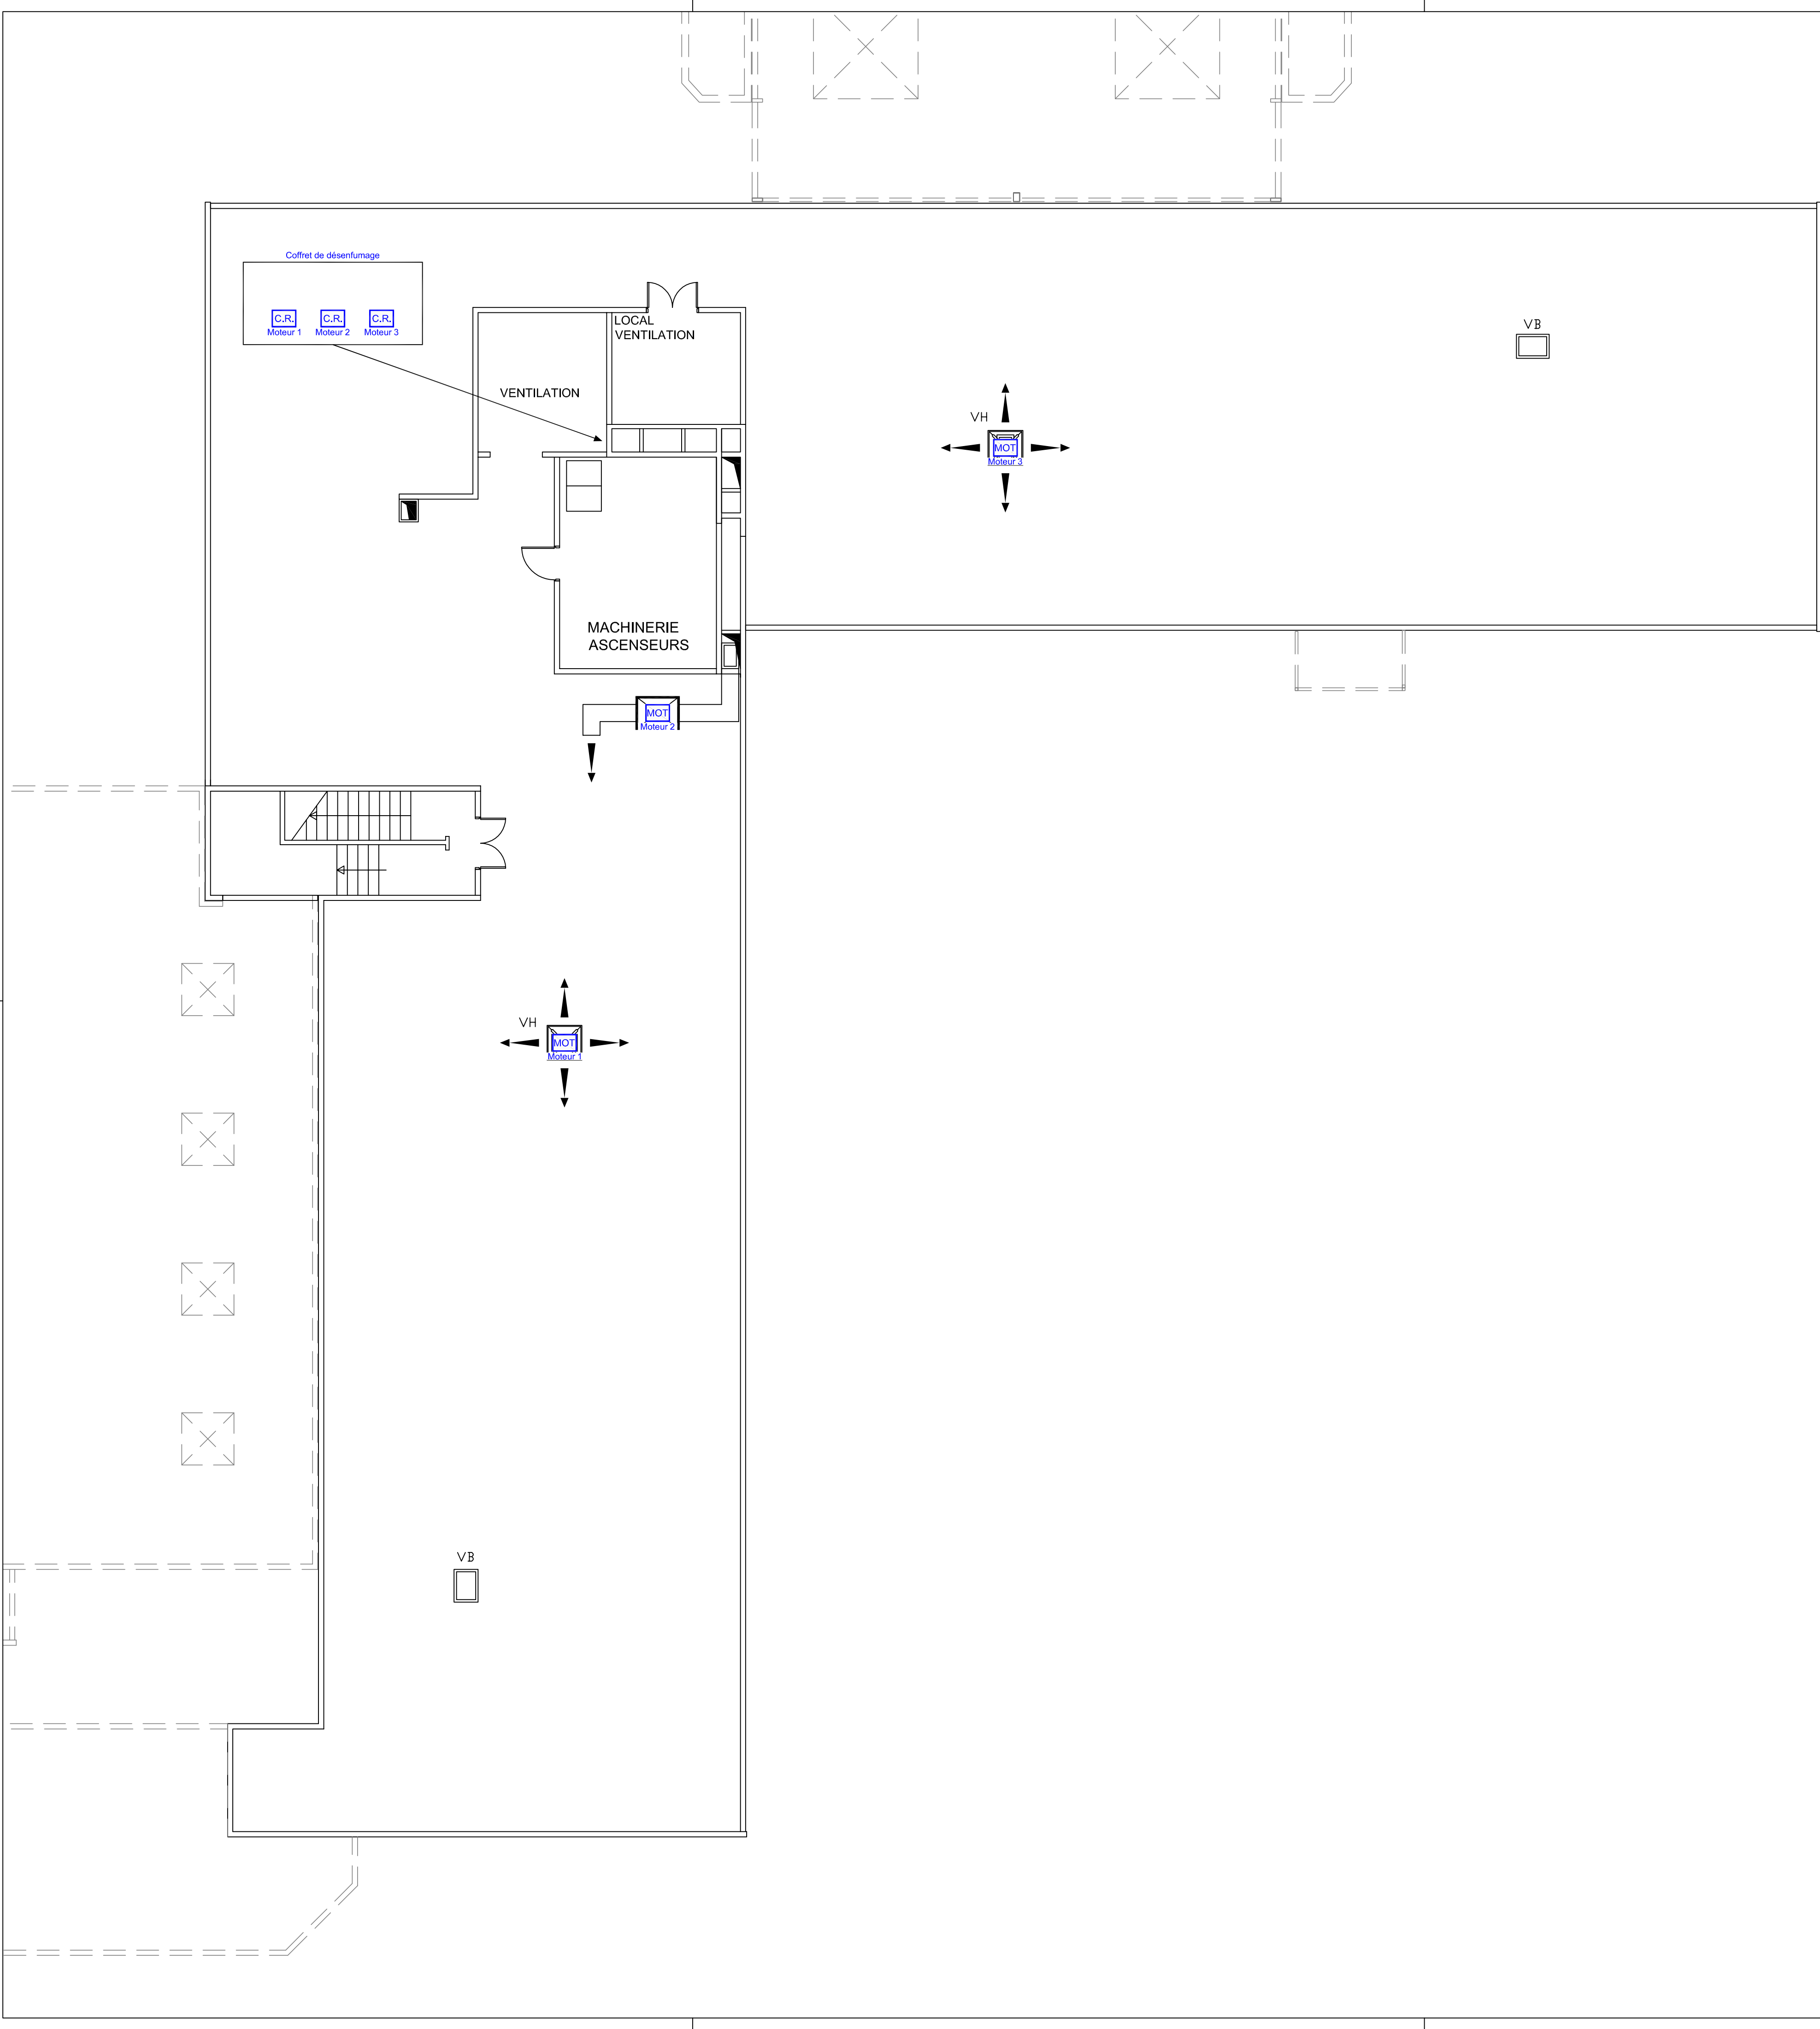

Légende S.D.I.		Légende S.M.S.I.	
Symbole	Désignation	Symbole	Désignation
	Système de Sécurité Incendie		Alimentation Electrique de Sécurité
	Détecteur de Fumée		Ventouse et Bandeau DAS Porte Coupe-Feu
	Détecteur Multicritères		Clapet Coupe-Feu
	Détecteur Thermique		Volet ou Exutoire de Désenfumage (VB : Aménée d'air / VH : Extraction des fumées)
	Détecteur Optique de Flamme		Volet de Transfert
	Détecteur Linéaire		Coffret de Relaisage pour Moteur de Désenfumage
	Détecteur de Gaine		Moteur de Désenfumage
	Détecteur Multiponctuel		Dispositif Adaptateur de Commande
	Point de Prélèvement Détecteur Multiponctuel		Module Déporté
	Indicateur d'Action		Diffuseur Sonore Alarme Générale
	Indicateur d'Action étanche		Diffuseur Sonore à Message Pré-Enregistré
	Déclencheur Manuel		Haut Parleur Sono de Sécurité
	Organe Intermédiaire		Diffuseur Sonore Alarme Générale Sélective
	Dispositif Entrée/Sortie		Diffuseur Lumineux Flash
	Tableau de Report d'Exploitation à Affichage		Arrêt Technique
	Tableau de Report d'Exploitation à Voyants		Non-Stop Ascenseur
	Tableau de Report de Confort à Voyants		Déclencheur Manuel Désenfumage
			Déclencheur Manuel Déverrouillage Issue de Secours
	Équipements SSI déplacés, modifiés ou ajoutés		Interrupteur à clé Déverrouillage Issue de Secours
	Équipements SSI supprimés		Ventouse Electromagnétique Verrouillage Issue de Secours
		PA : Position d'Attente / PS : Position de Sécurité	

CENTRE HOSPITALIER
Bâtiment BERNARDIN

Rue du Docteur Turgis
14700 FALAISE



ESIO
ingénierie

52, rue des Canadiens
61100 Saint-Georges-des-Groseillers
Tel : 02.33.14.90.60
Mail : accueil@esio-ing.com

Maîtrise d'Oeuvre et Coordination Systèmes de Sécurité Incendie

Date	Indice	Modifications	Dessinateur	Vérificateur
01/03/2021	A	Plan de récolement SSI existant	A. Guillin	R. Vasnier
31/07/2025	B	Projet modernisation SSI	A. Guillin	R. Vasnier
17/09/2025	C	Mise à jour Projet suite réunion du 17/09/2025	A. Guillin	R. Vasnier

Système de Mise en Sécurité Incendie

Niveau 4

Echelle	Plan	Indice
1/100	SMSI05	C