
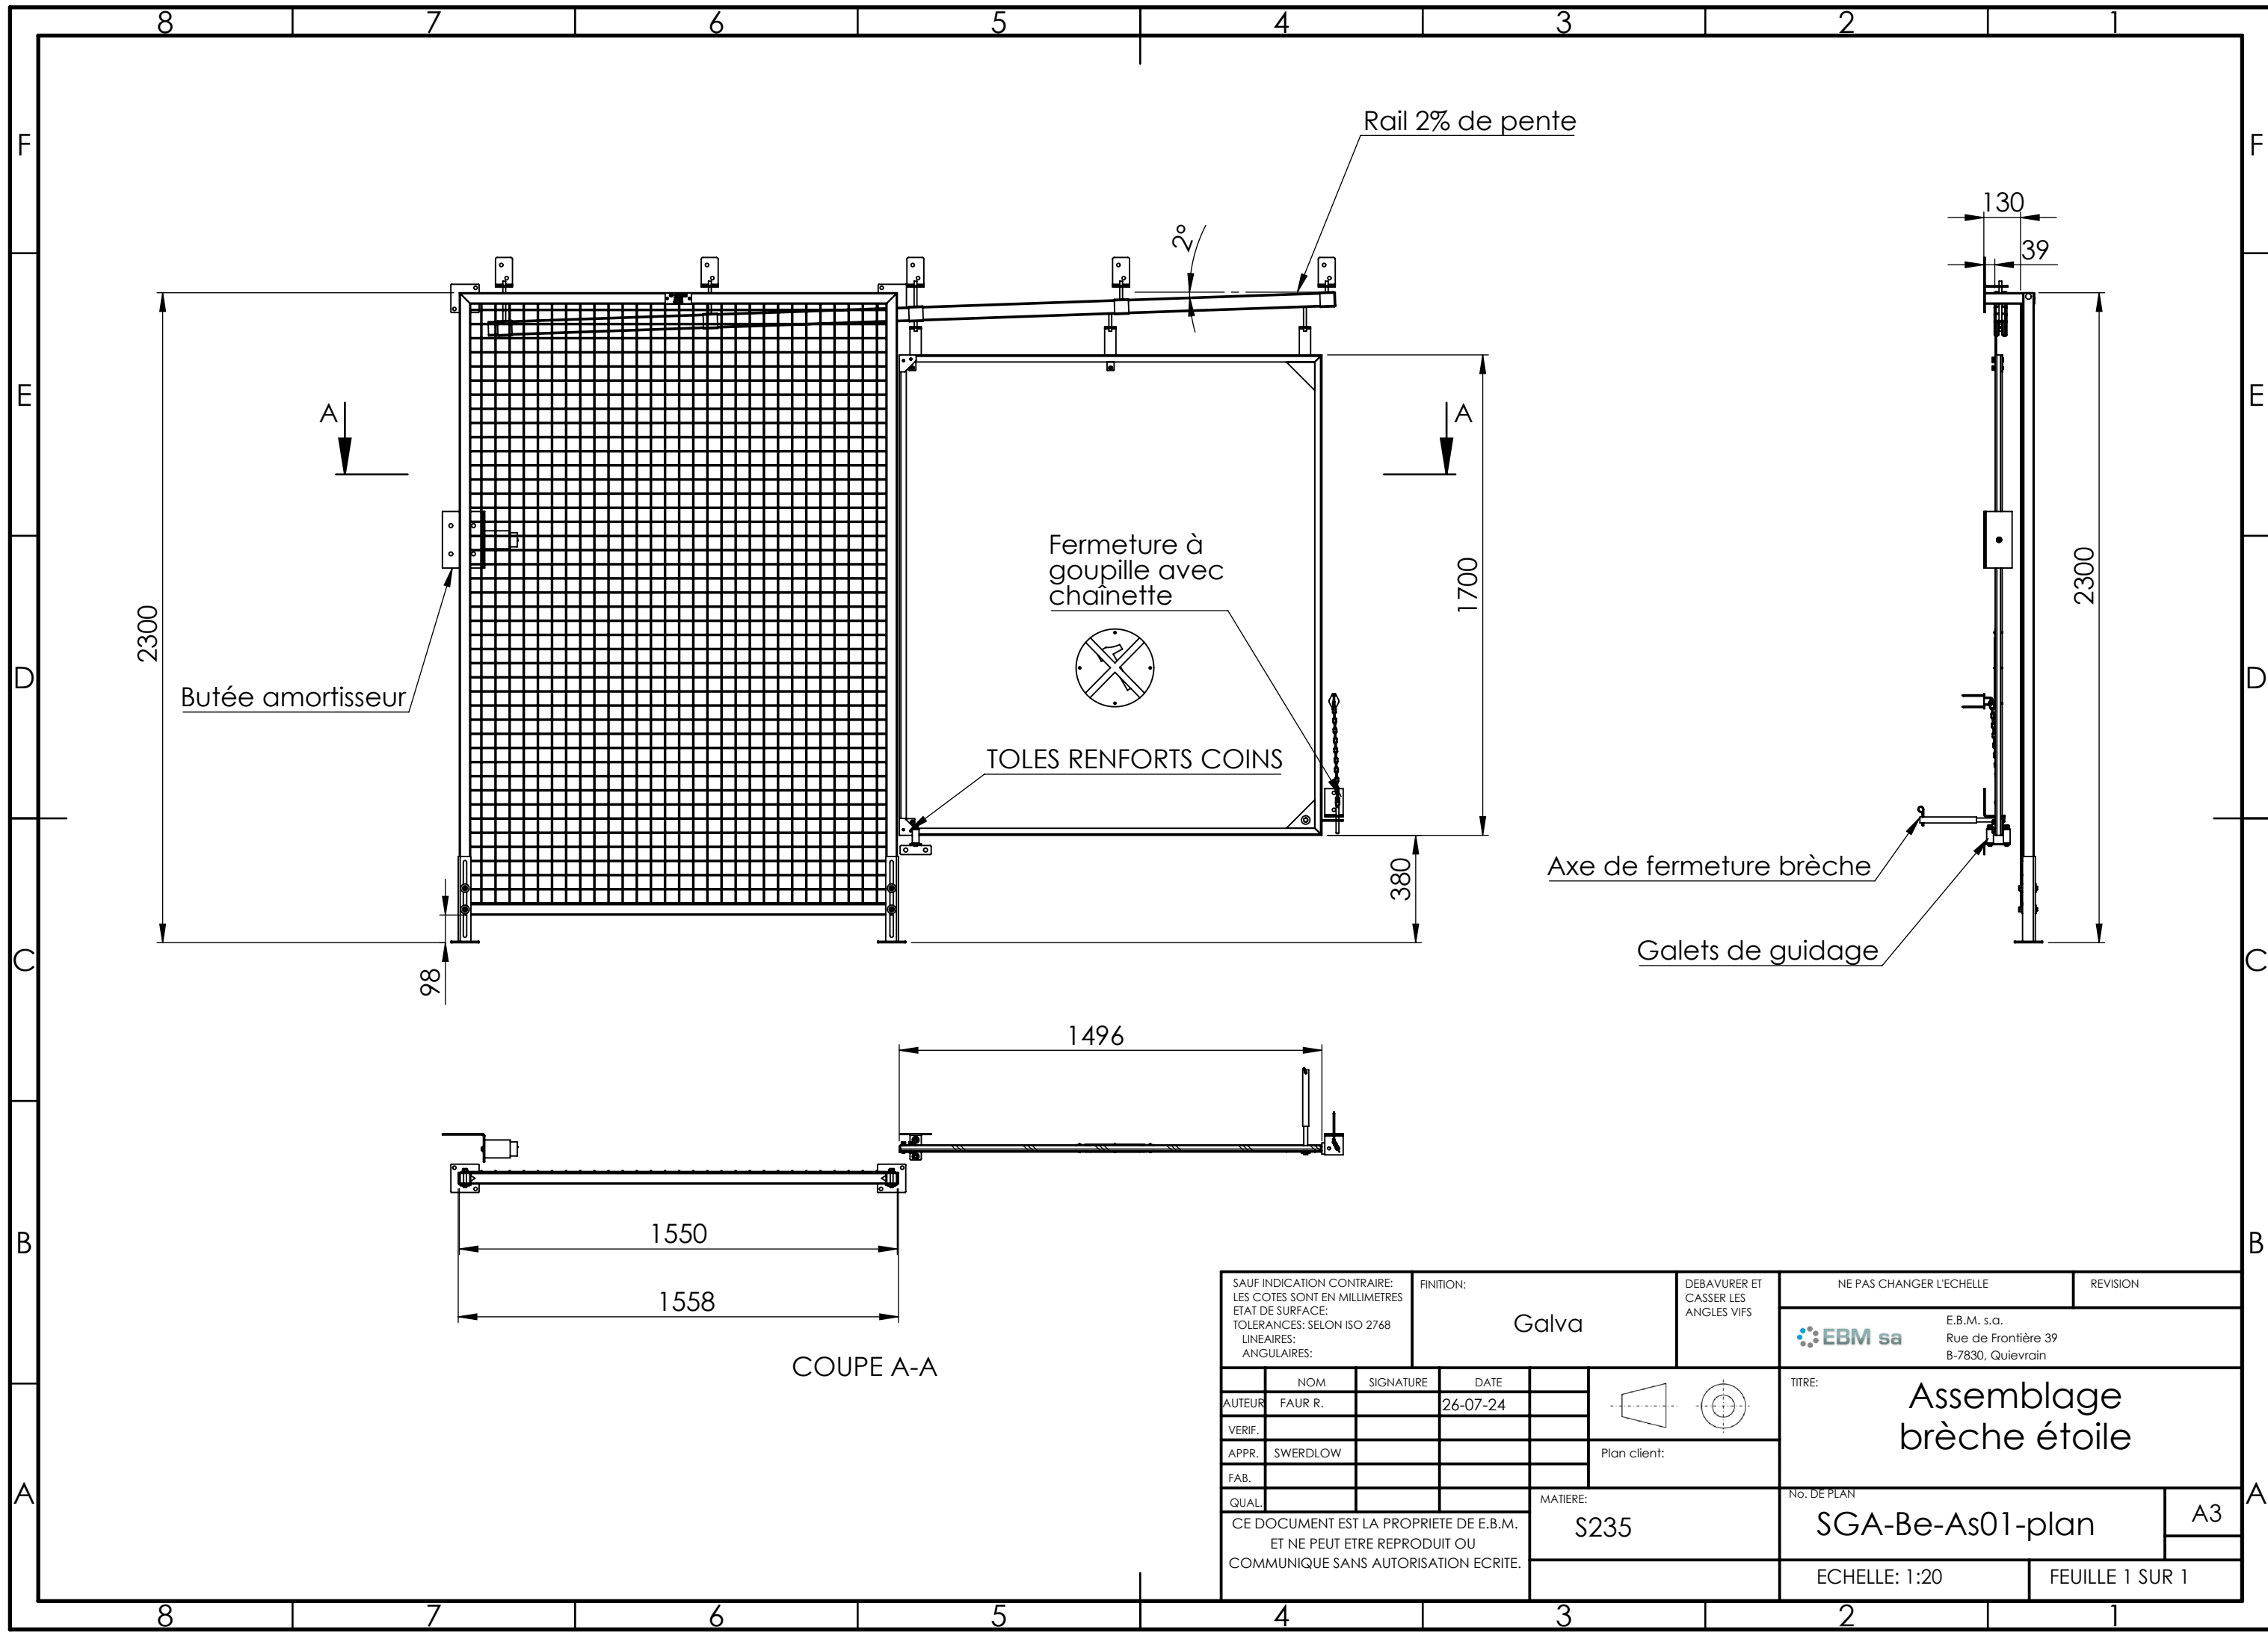


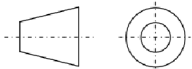

SAUF INDICATION CONTRAIRE: LES COTES SONT EN MILLIMETRES ETAT DE SURFACE: TOLERANCES: SELON ISO 2768 LINEAIRES: ANGULAIRES:			FINITION: Galva			DEBAVURER ET CASSER LES ANGLES VIFS			NE PAS CHANGER L'ECHELLE			REVISION				
									E.B.M. s.a. Rue de Frontière 39 B-7830, Quievrain							
	NOM		SIGNATURE		DATE					TITRE: Assemblage brèche étoile						
AUTEUR	FAUR R.				26-07-24											
VERIF.																
APPR.	SWERDLOW							Plan client:								
FAB.																
QUAL.										No. DE PLAN SGA-Be-As01-plan						
										A3						
										ECHELLE: 1:20						
										FEUILLE 1 SUR 1						