



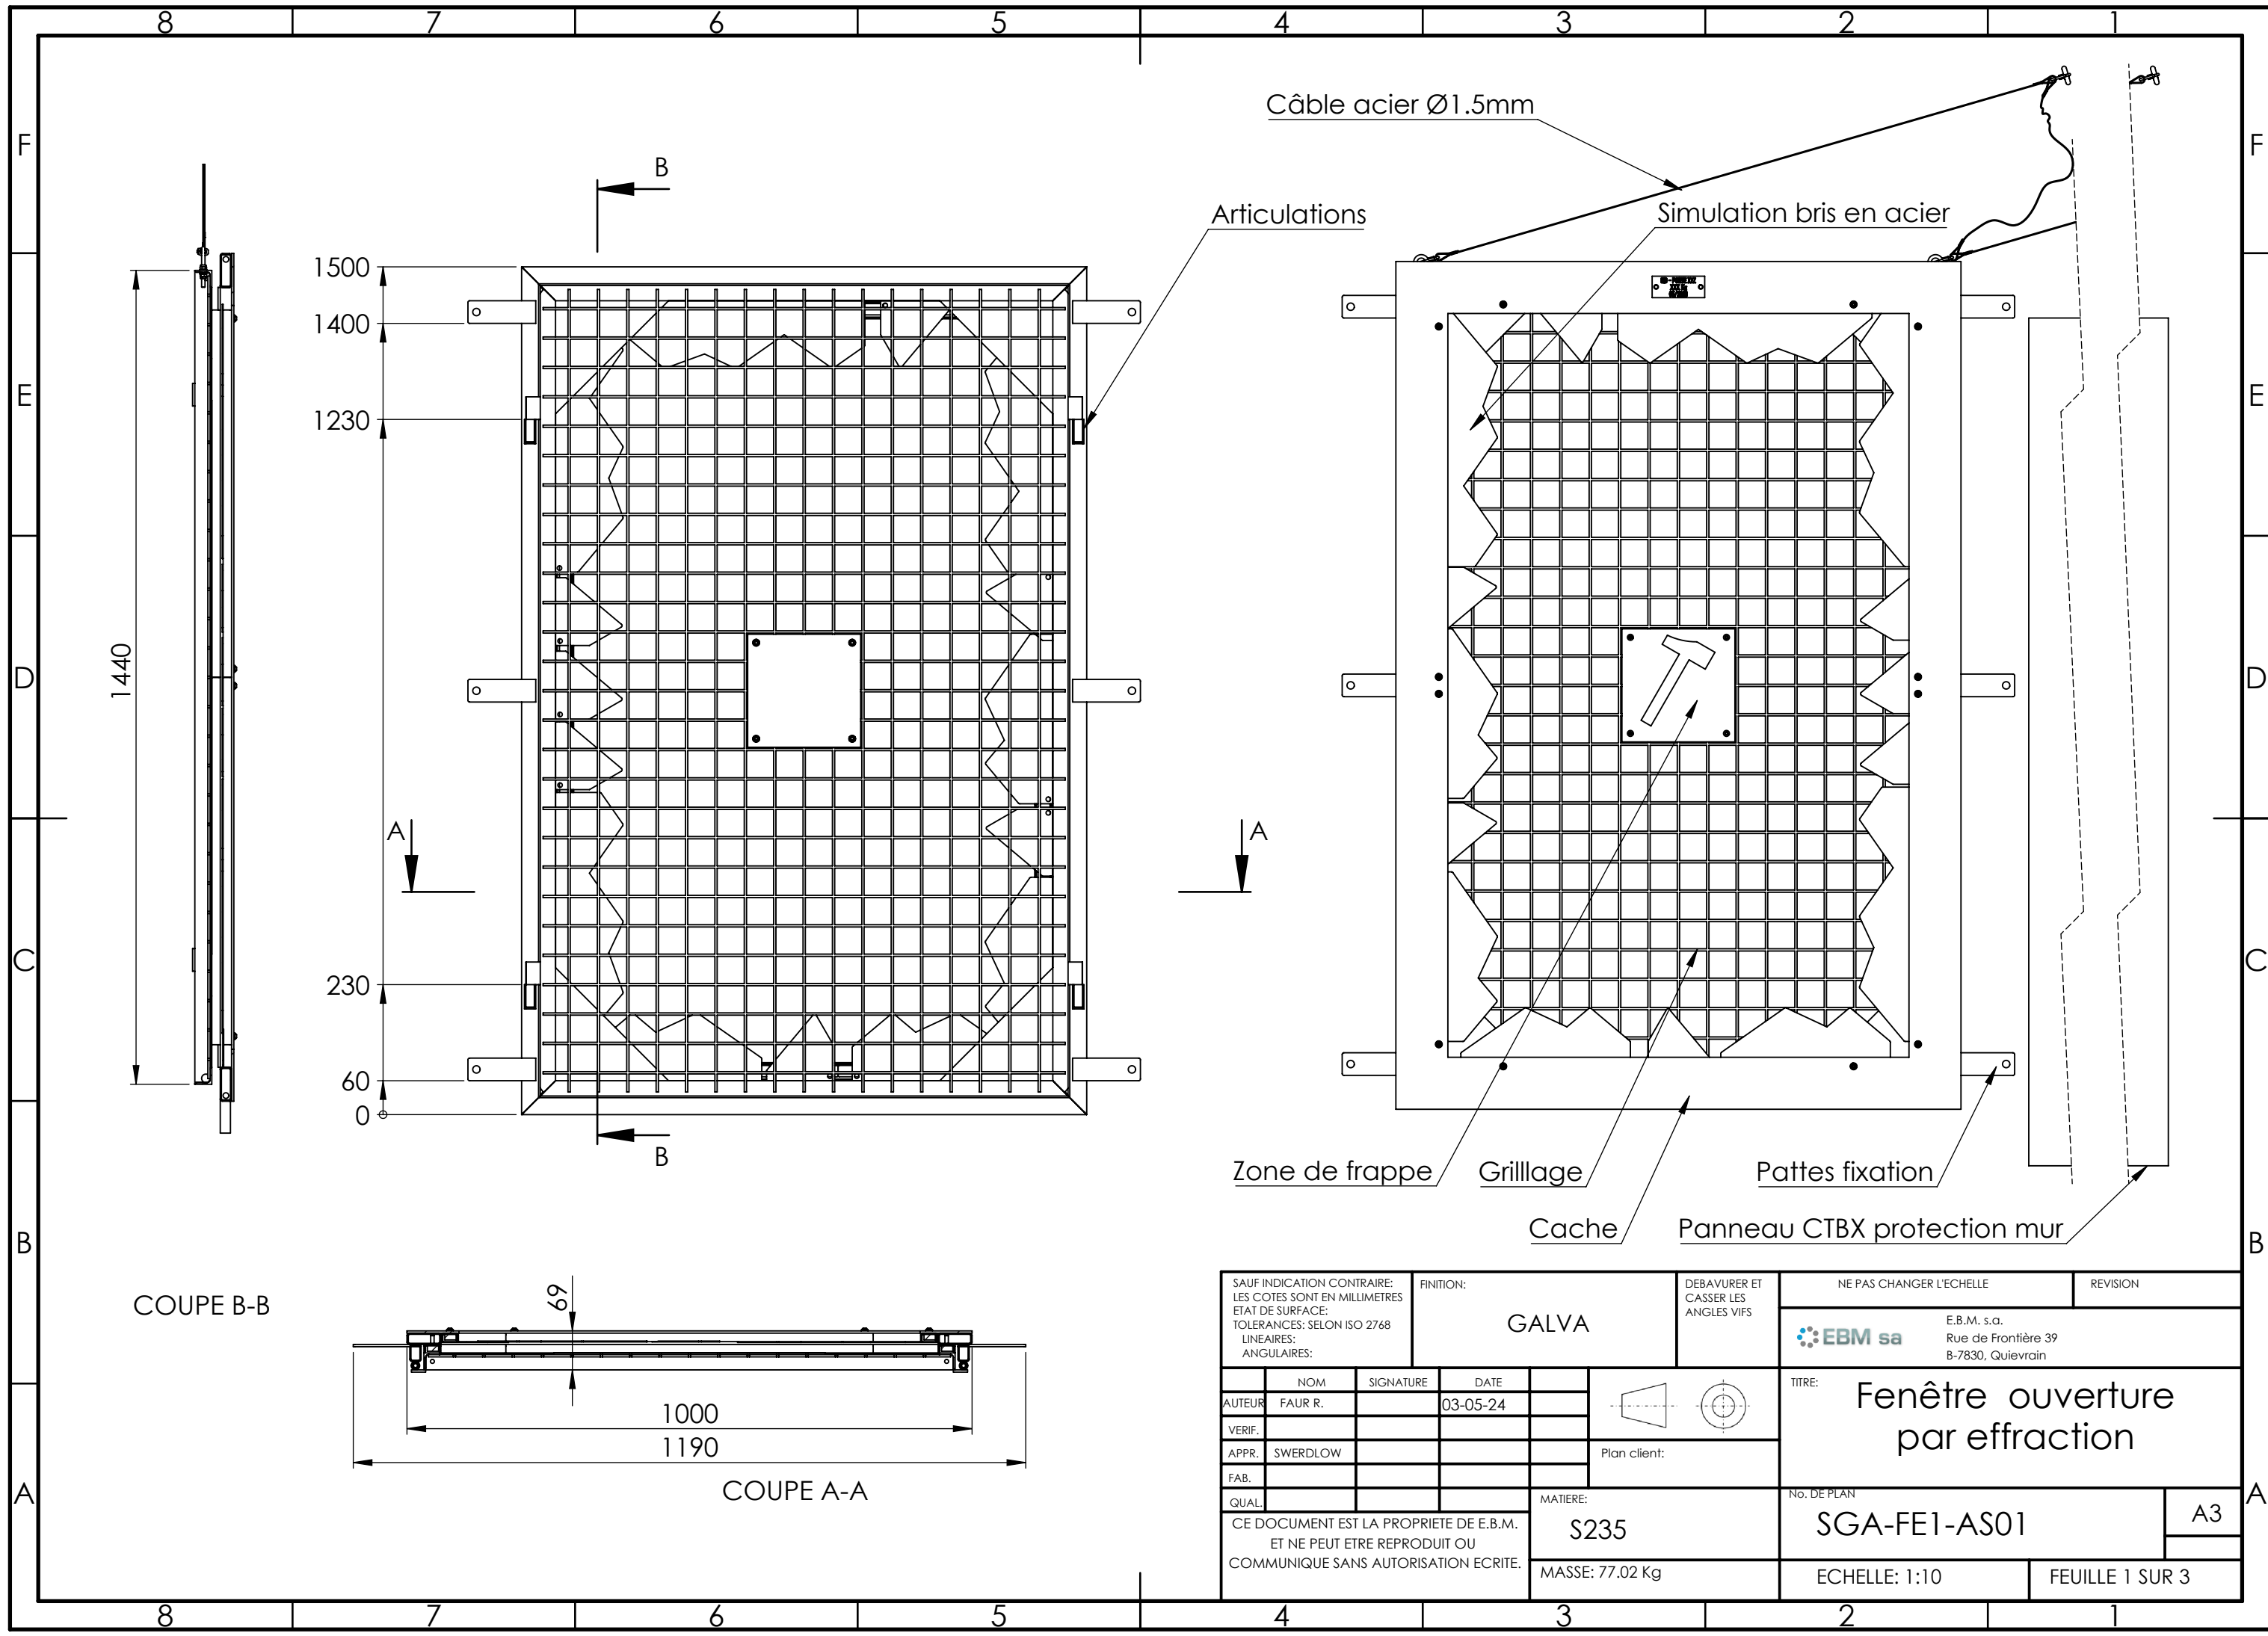

SAUF INDICATION CONTRAIRE: LES COTES SONT EN MILLIMETRES ETAT DE SURFACE: TOLERANCES: SELON ISO 2768 LINEAIRES: ANGULAIRES:				FINITION: GALVA		DEBAVURER ET CASSER LES ANGLES VIFS		NE PAS CHANGER L'ECHELLE		REVISION	
								E.B.M. s.a. Rue de Frontière 39 B-7830, Quievrain			
		NOM		SIGNATURE		DATE				TITRE: Fenêtre ouverture par effraction	
AUTEUR		FAUR R.				03-05-24					
VERIF.											
APPR.		SWERDLOW									
FAB.											
QUAL.											
CE DOCUMENT EST LA PROPRIETE DE E.B.M. ET NE PEUT ETRE REPRODUIT OU COMMUNIQUE SANS AUTORISATION ECRITE.						MATERIE: S235		No. DE PLAN SGA-FE1-AS01			
						MASSE: 77.02 Kg		A3			
								ECHELLE: 1:10		FEUILLE 1 SUR 3	

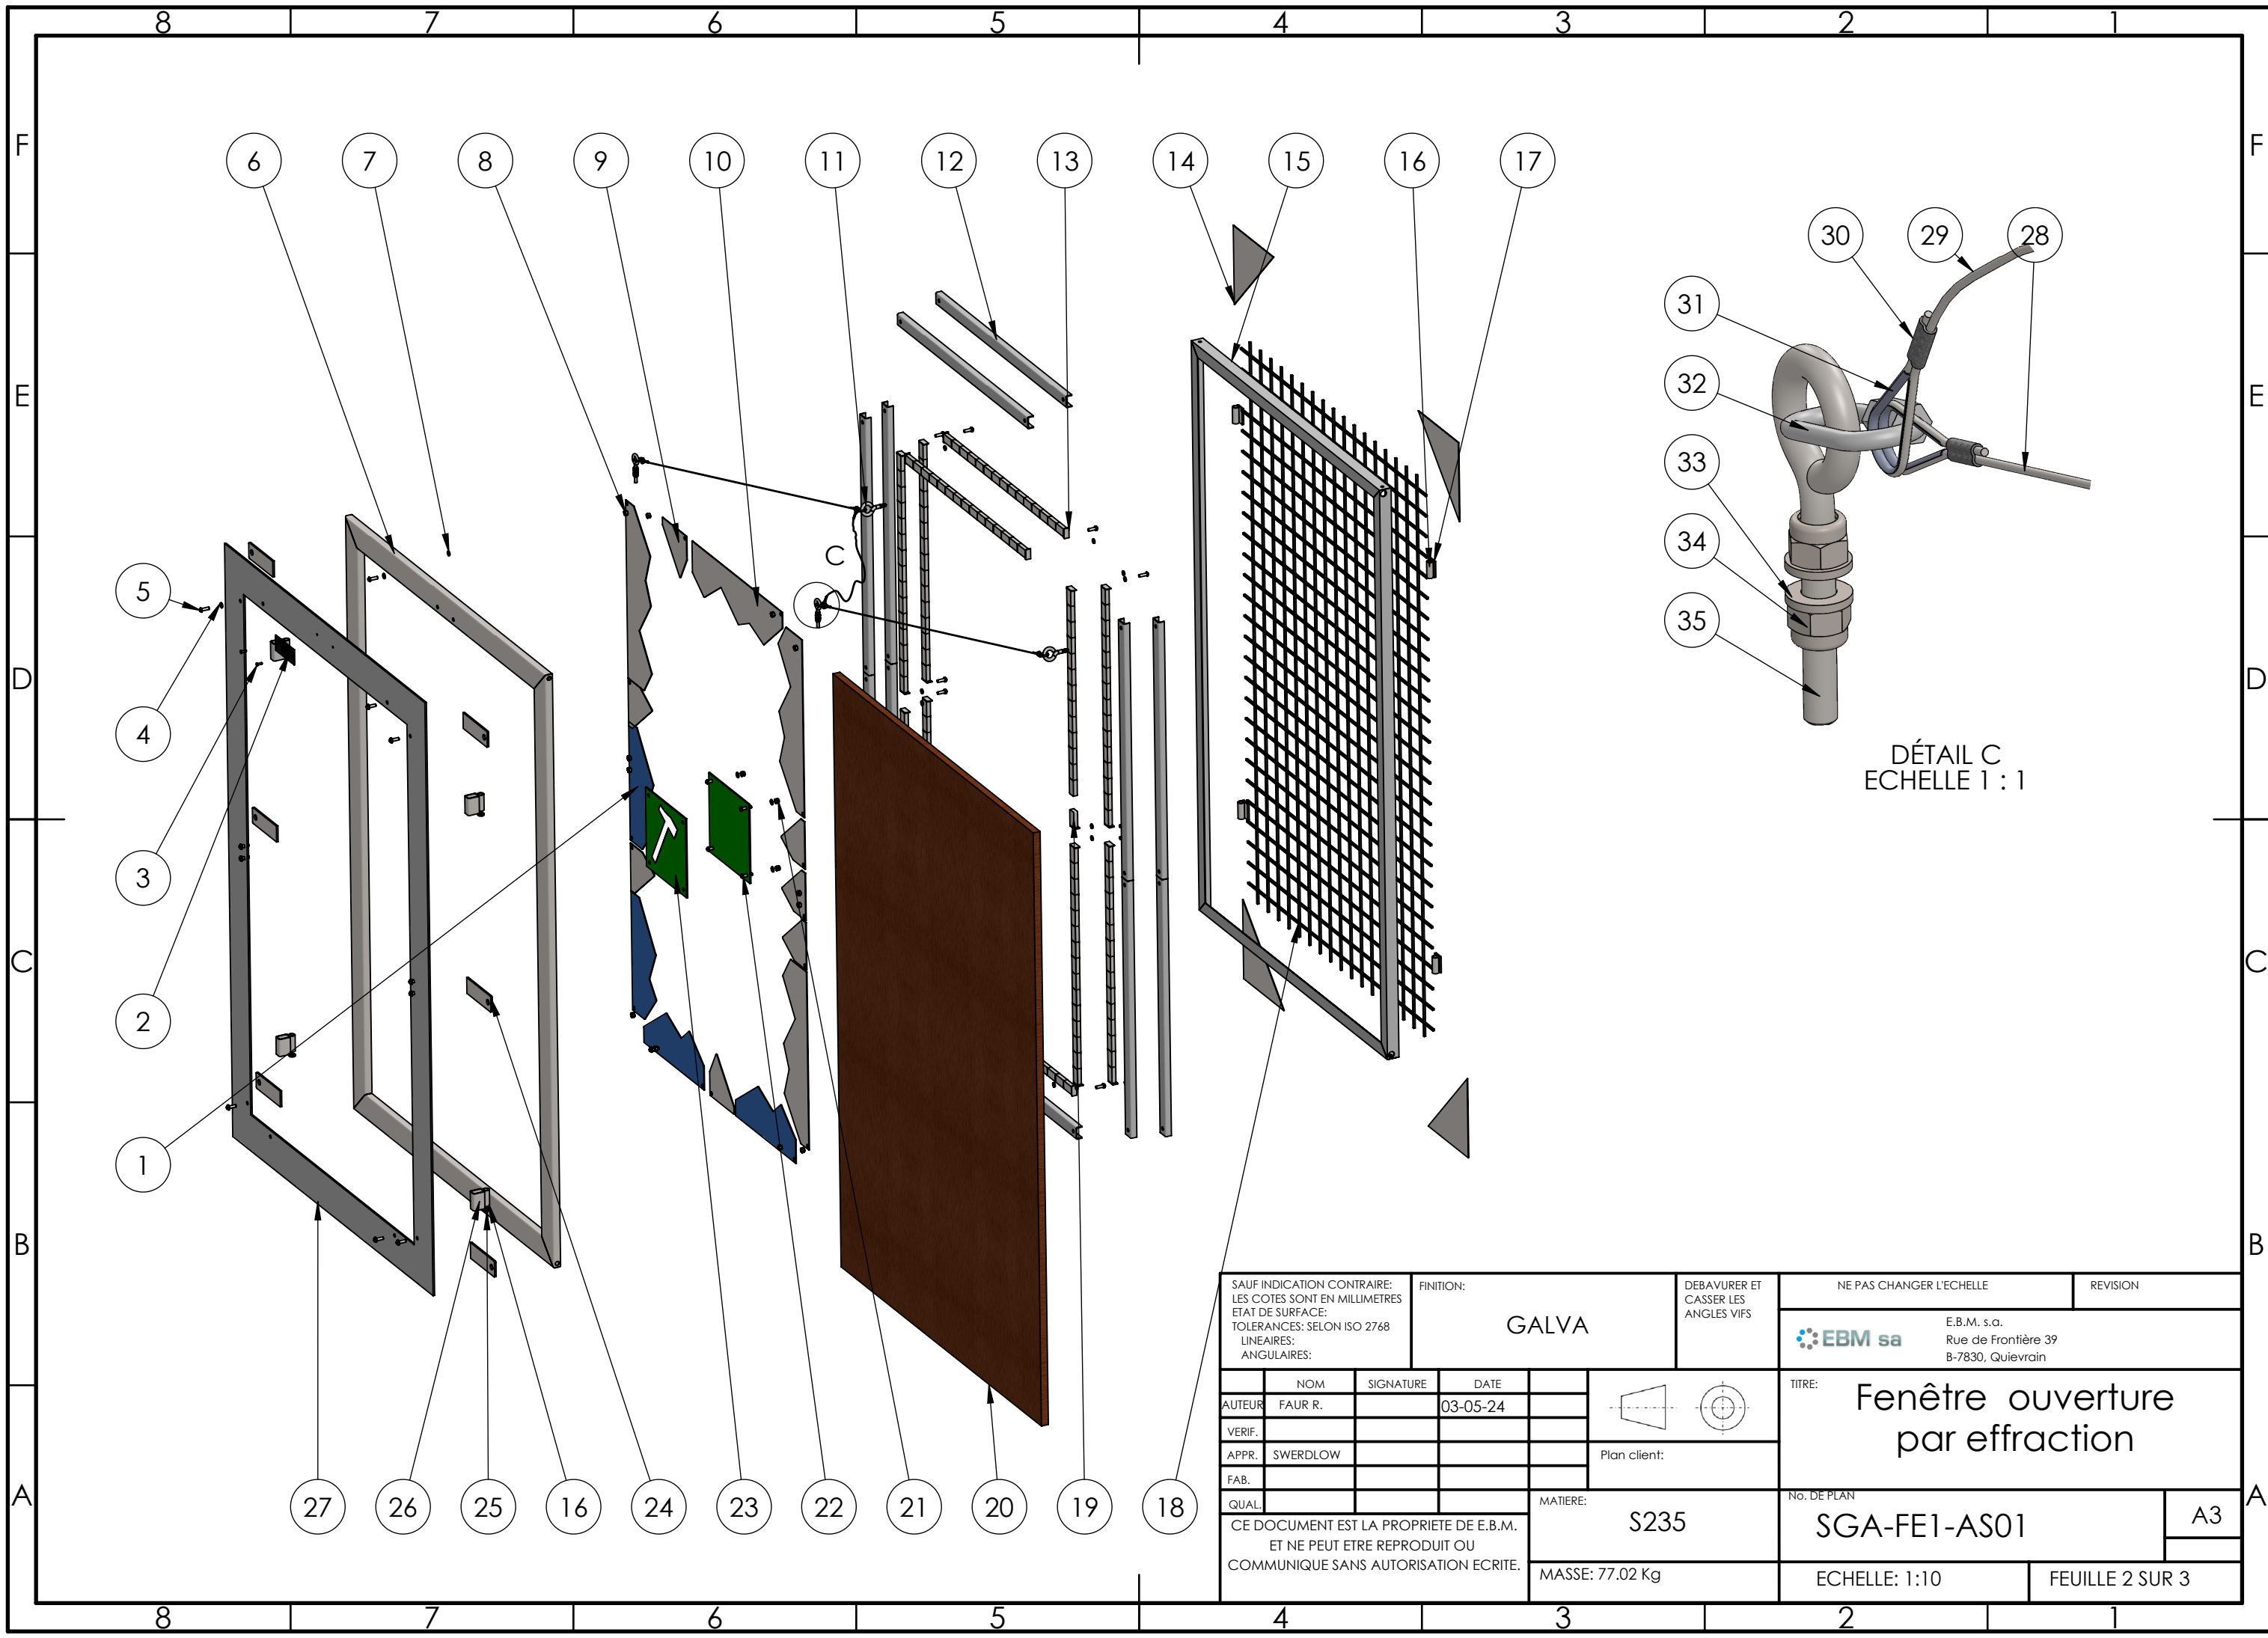

DÉTAIL C
ECHELLE 1 : 1

SAUF INDICATION CONTRAIRE: LES COTES SONT EN MILLIMETRES ETAT DE SURFACE: TOLERANCES: SELON ISO 2768 LINEAIRES: ANGULAIRES:				FINITION: GALVA		DEBAVURER ET CASSER LES ANGLES VIFS		NE PAS CHANGER L'ECHELLE		REVISION	
								E.B.M. s.a. Rue de Frontière 39 B-7830, Quievrain			
AUTEUR FAUR R.		SIGNATURE		DATE 03-05-24		Plan client:		TITRE: Fenêtre ouverture par effraction			
VERIF.								No. DE PLAN			
APPR. SWERDLOW								SGA-FE1-AS01			
FAB.								A3			
QUAL.											
CE DOCUMENT EST LA PROPRIETE DE E.B.M. ET NE PEUT ETRE REPRODUIT OU COMMUNIQUE SANS AUTORISATION ECRITE.						MATERIE: S235		ECHELLE: 1:10		FEUILLE 2 SUR 3	
						MASSE: 77.02 Kg					

No. ARTICLE	NUMERO DE PIECE	DESCRIPTION	QTE
1	SGA-FE1+2-PR06	Eclat 3	4
2	SGA-PID-PR01	Plaque d'identification	1
3	Rivet STD ALU	Rivet standard Alu. tête plate Dia.4x12	2
4	Rondelle plate M6 DIN125 ELZN	Rondelle plate M6 DIN125 ELZN	12
5	ISO 7380 - M6 x 20 - 20N	Vis tête bombé Allen M6 x 20 EZ	24
6	SGA-FE1+2-PR02	Cadre en tube 60x20X2	1
7	Rondelle élastique M6 DIN127 ELZN	Rondelle élastique M6 DIN127 ELZN	24
8	ISO - 4034 - M6 - N	Ecrou M6 EZ	12
9	SGA-FE1+2-PR04	Eclat 1	7
10	Piton D8x80 NF E25-609	Piton Fischer GS 8x80	2
11	SGA-FE1+2-PR07	Eclat 4	4
12	SGA-FE1+2-PR20	U30x15x3 L650	12
13	SGA-S-PR017	Tôle coffrage resine aimants	24
14	SGA-FE1+2-PR03	Renfort 200x200x1,5	4
15	SGA-FE1+2-PR14	Cadre en L 30x30x3 1440x940	1
16	SGA-FE1+2-PR21	Tube Dia.15x1,5 Lg.40	8
17	SGA-FE1+2-PR22	Plat 40x4 Lg.25	4
18	SGA-FE1+2-PR10	Grille 50x50x4 1420x924	1
19	SGA-FE1+2-PR09	Aimant	180
20	SGA-FE1-PR30	Panneau protection volets 1000,00x1500,00-18mm	1
21	ISO 7040-M6-N	Ecrou Nylstop M6	4
22	ISO 7380 - M6 x 25 - 25N	Vis tête bombé à six pans creux	4
23	SGA-FE1+2-PR15	Plaque de zone de frappe 200x200x3	2
24	SGA-FE1+2-PR25	Plat 120x40x4	6
25	SGA-FE1+2-PR23	Rondelle Dia.15/7 Ep.3mm	4
26	SGA-FE1+2-PR24	Tube 30x20x2 Lg.43	4
27	SGA-FE1+2-PR01	Cadre de 1000x1500x92x4	1
28	SGA-CFE-PR03	Câble acier Ø2 L1130,00	2
29	SGA-CFE-PR06	Câble acier Ø2 L1.5m	1
30	SGA-CFE-PR04	Manchon à sertir pour câbles	4
31	SGA-CFE-PR05	Cosse protection câble	4
32	SGA-CHN-PR05	Fausse maille	4
33	Washer DIN 125 - A 6.4	Rondelle plate M6 EZ	8
34	DIN EN ISO 7040 - M6 - N	Ecrou Nylstop M6	4
35	PITON M6 304	Piton M6 L45	2

SAUF INDICATION CONTRAIRE: LES COTES SONT EN MILLIMETRES ETAT DE SURFACE: TOLERANCES: SELON ISO 2768 LINEAIRES: ANGULAIRES:		FINITION: GALVA		DEBAVURER ET CASSER LES ANGLES VIFS		NE PAS CHANGER L'ECHELLE		REVISION	
AUTEUR: FAUR R.		SIGNATURE:		DATE: 03-05-24				E.B.M. s.a. Rue de Frontière 39 B-7830, Quievrain	
VERIF.:		APPR.:		FAB.:		QUAL.:		TITRE: Fenêtre ouverture par effraction	
MATERIE: S235		MASSE: 77.02 Kg		No. DE PLAN: SGA-FE1-AS01		A3			
CE DOCUMENT EST LA PROPRIETE DE E.B.M. ET NE PEUT ETRE REPRODUIT OU COMMUNIQUE SANS AUTORISATION ECRITE.				ECHELLE: 1:10		FEUILLE 3 SUR 3			