

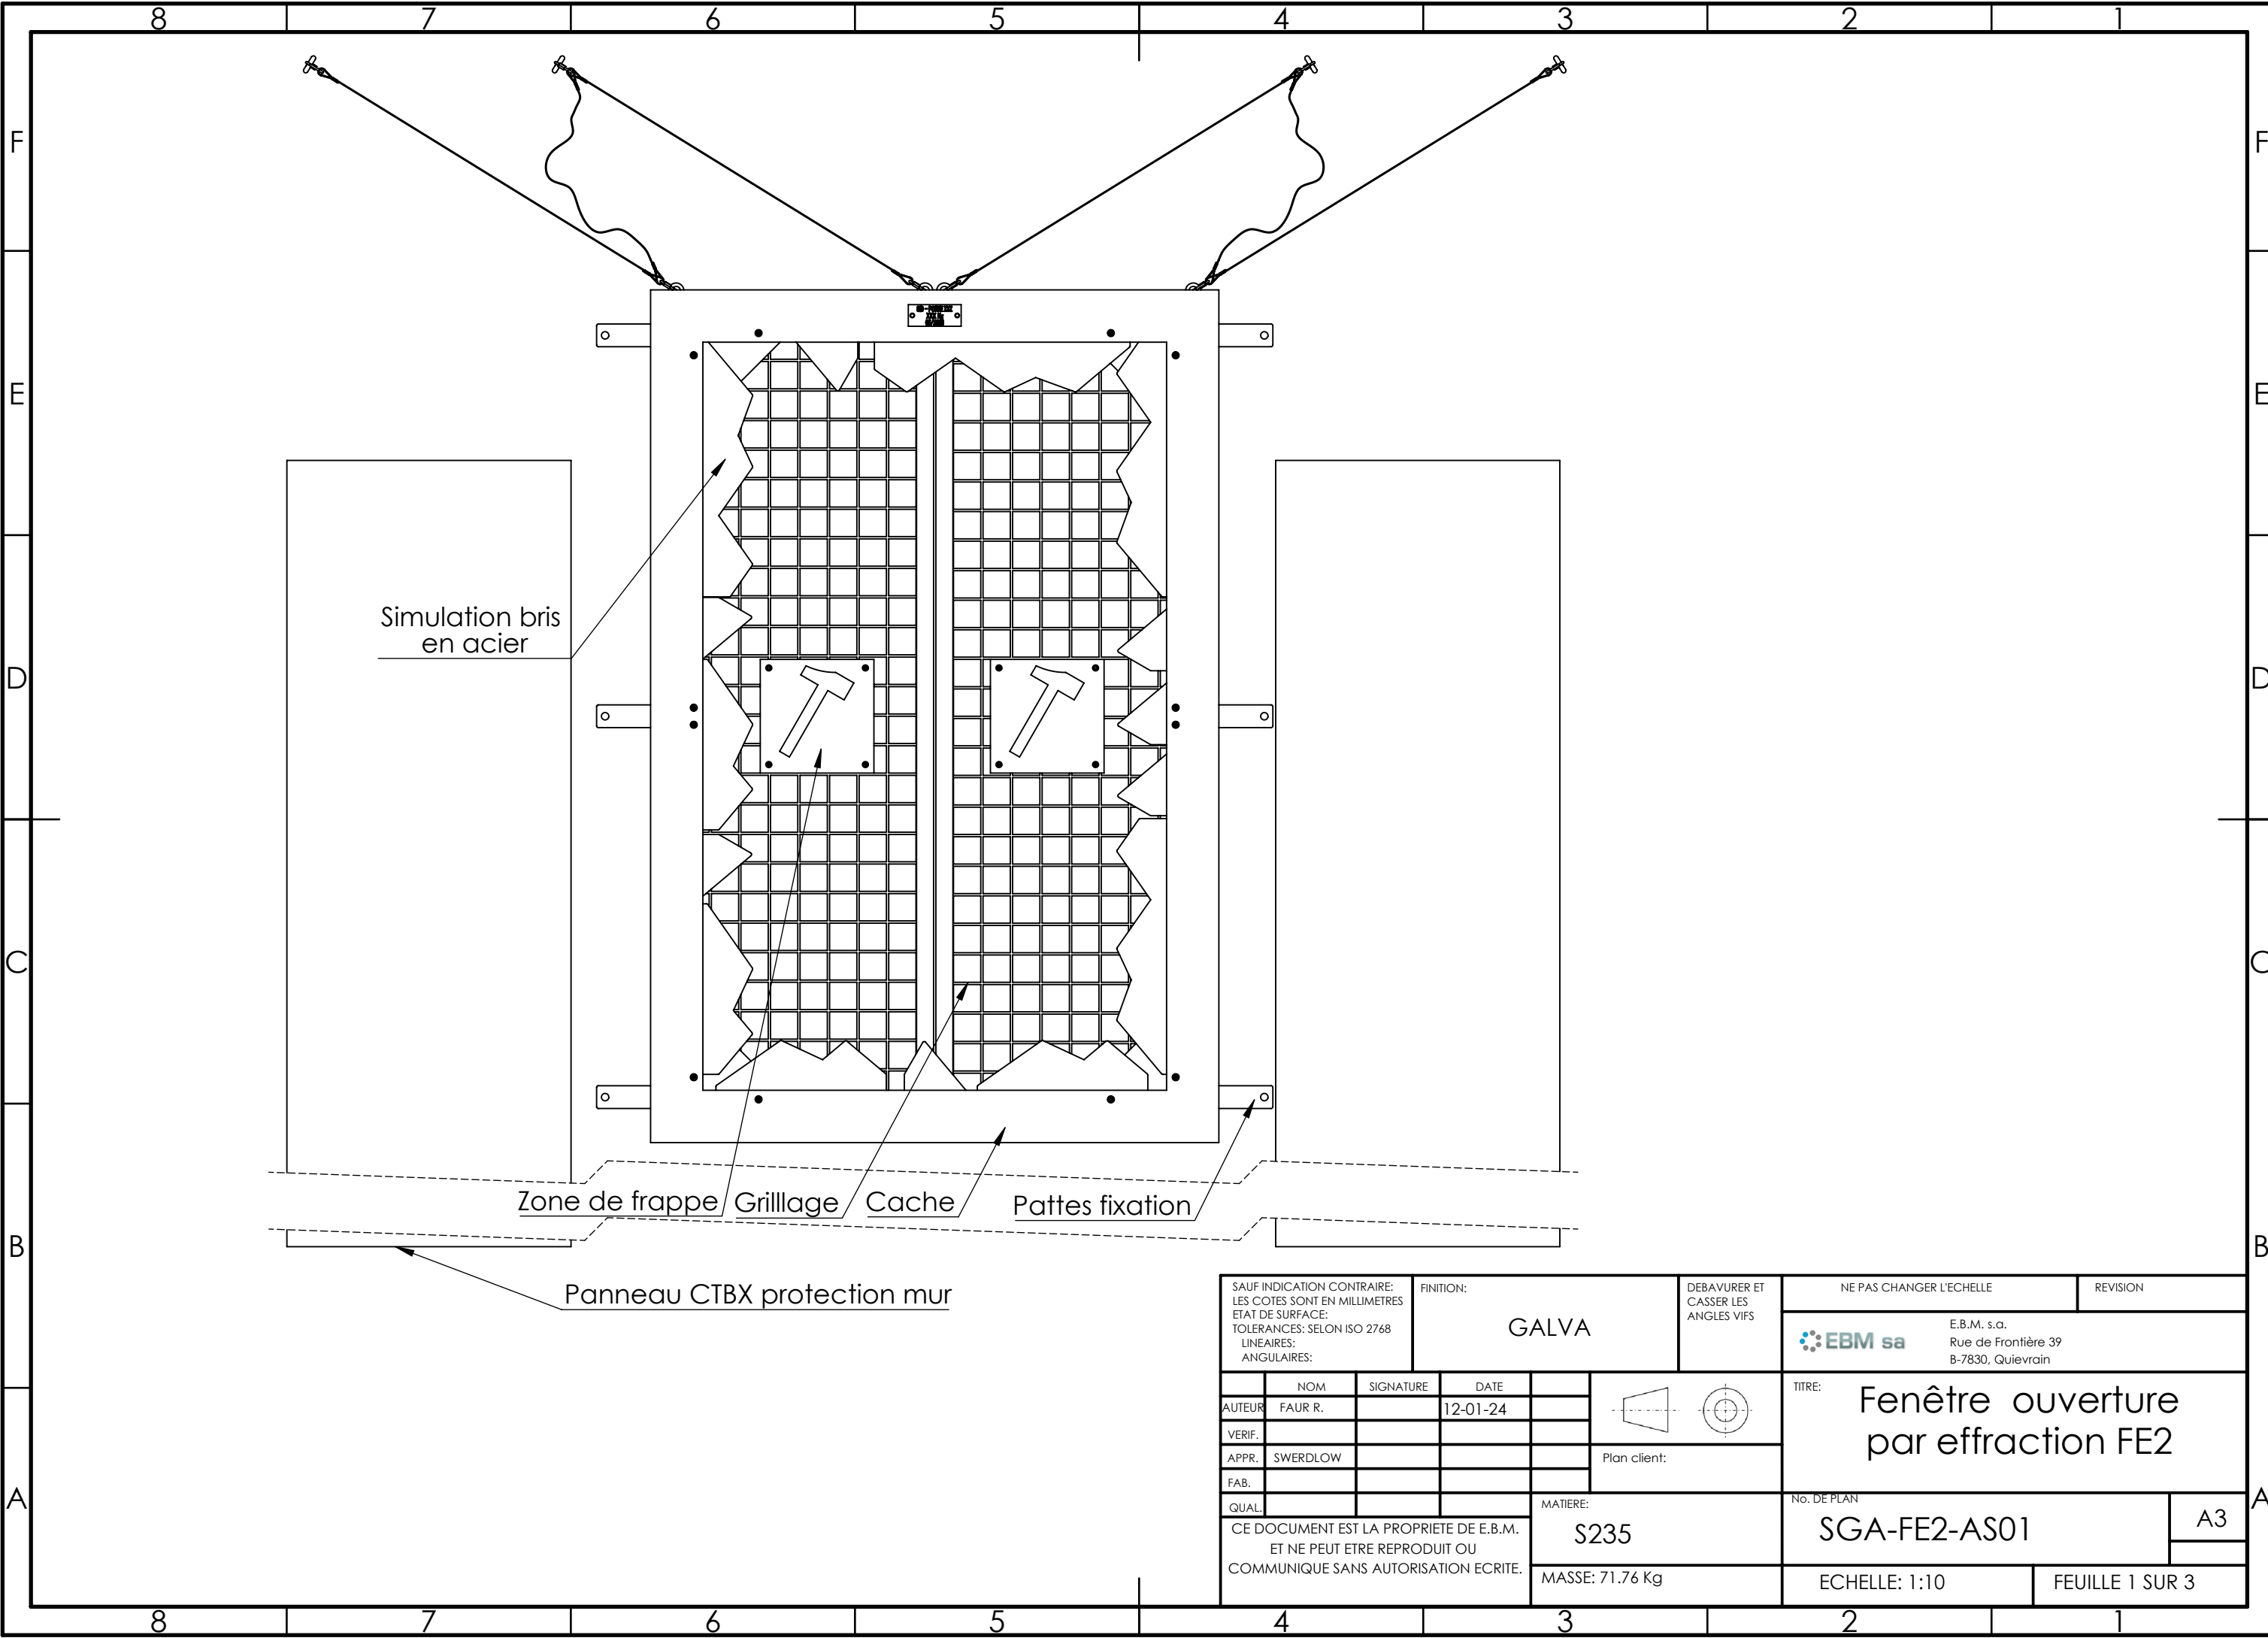
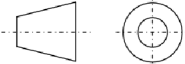


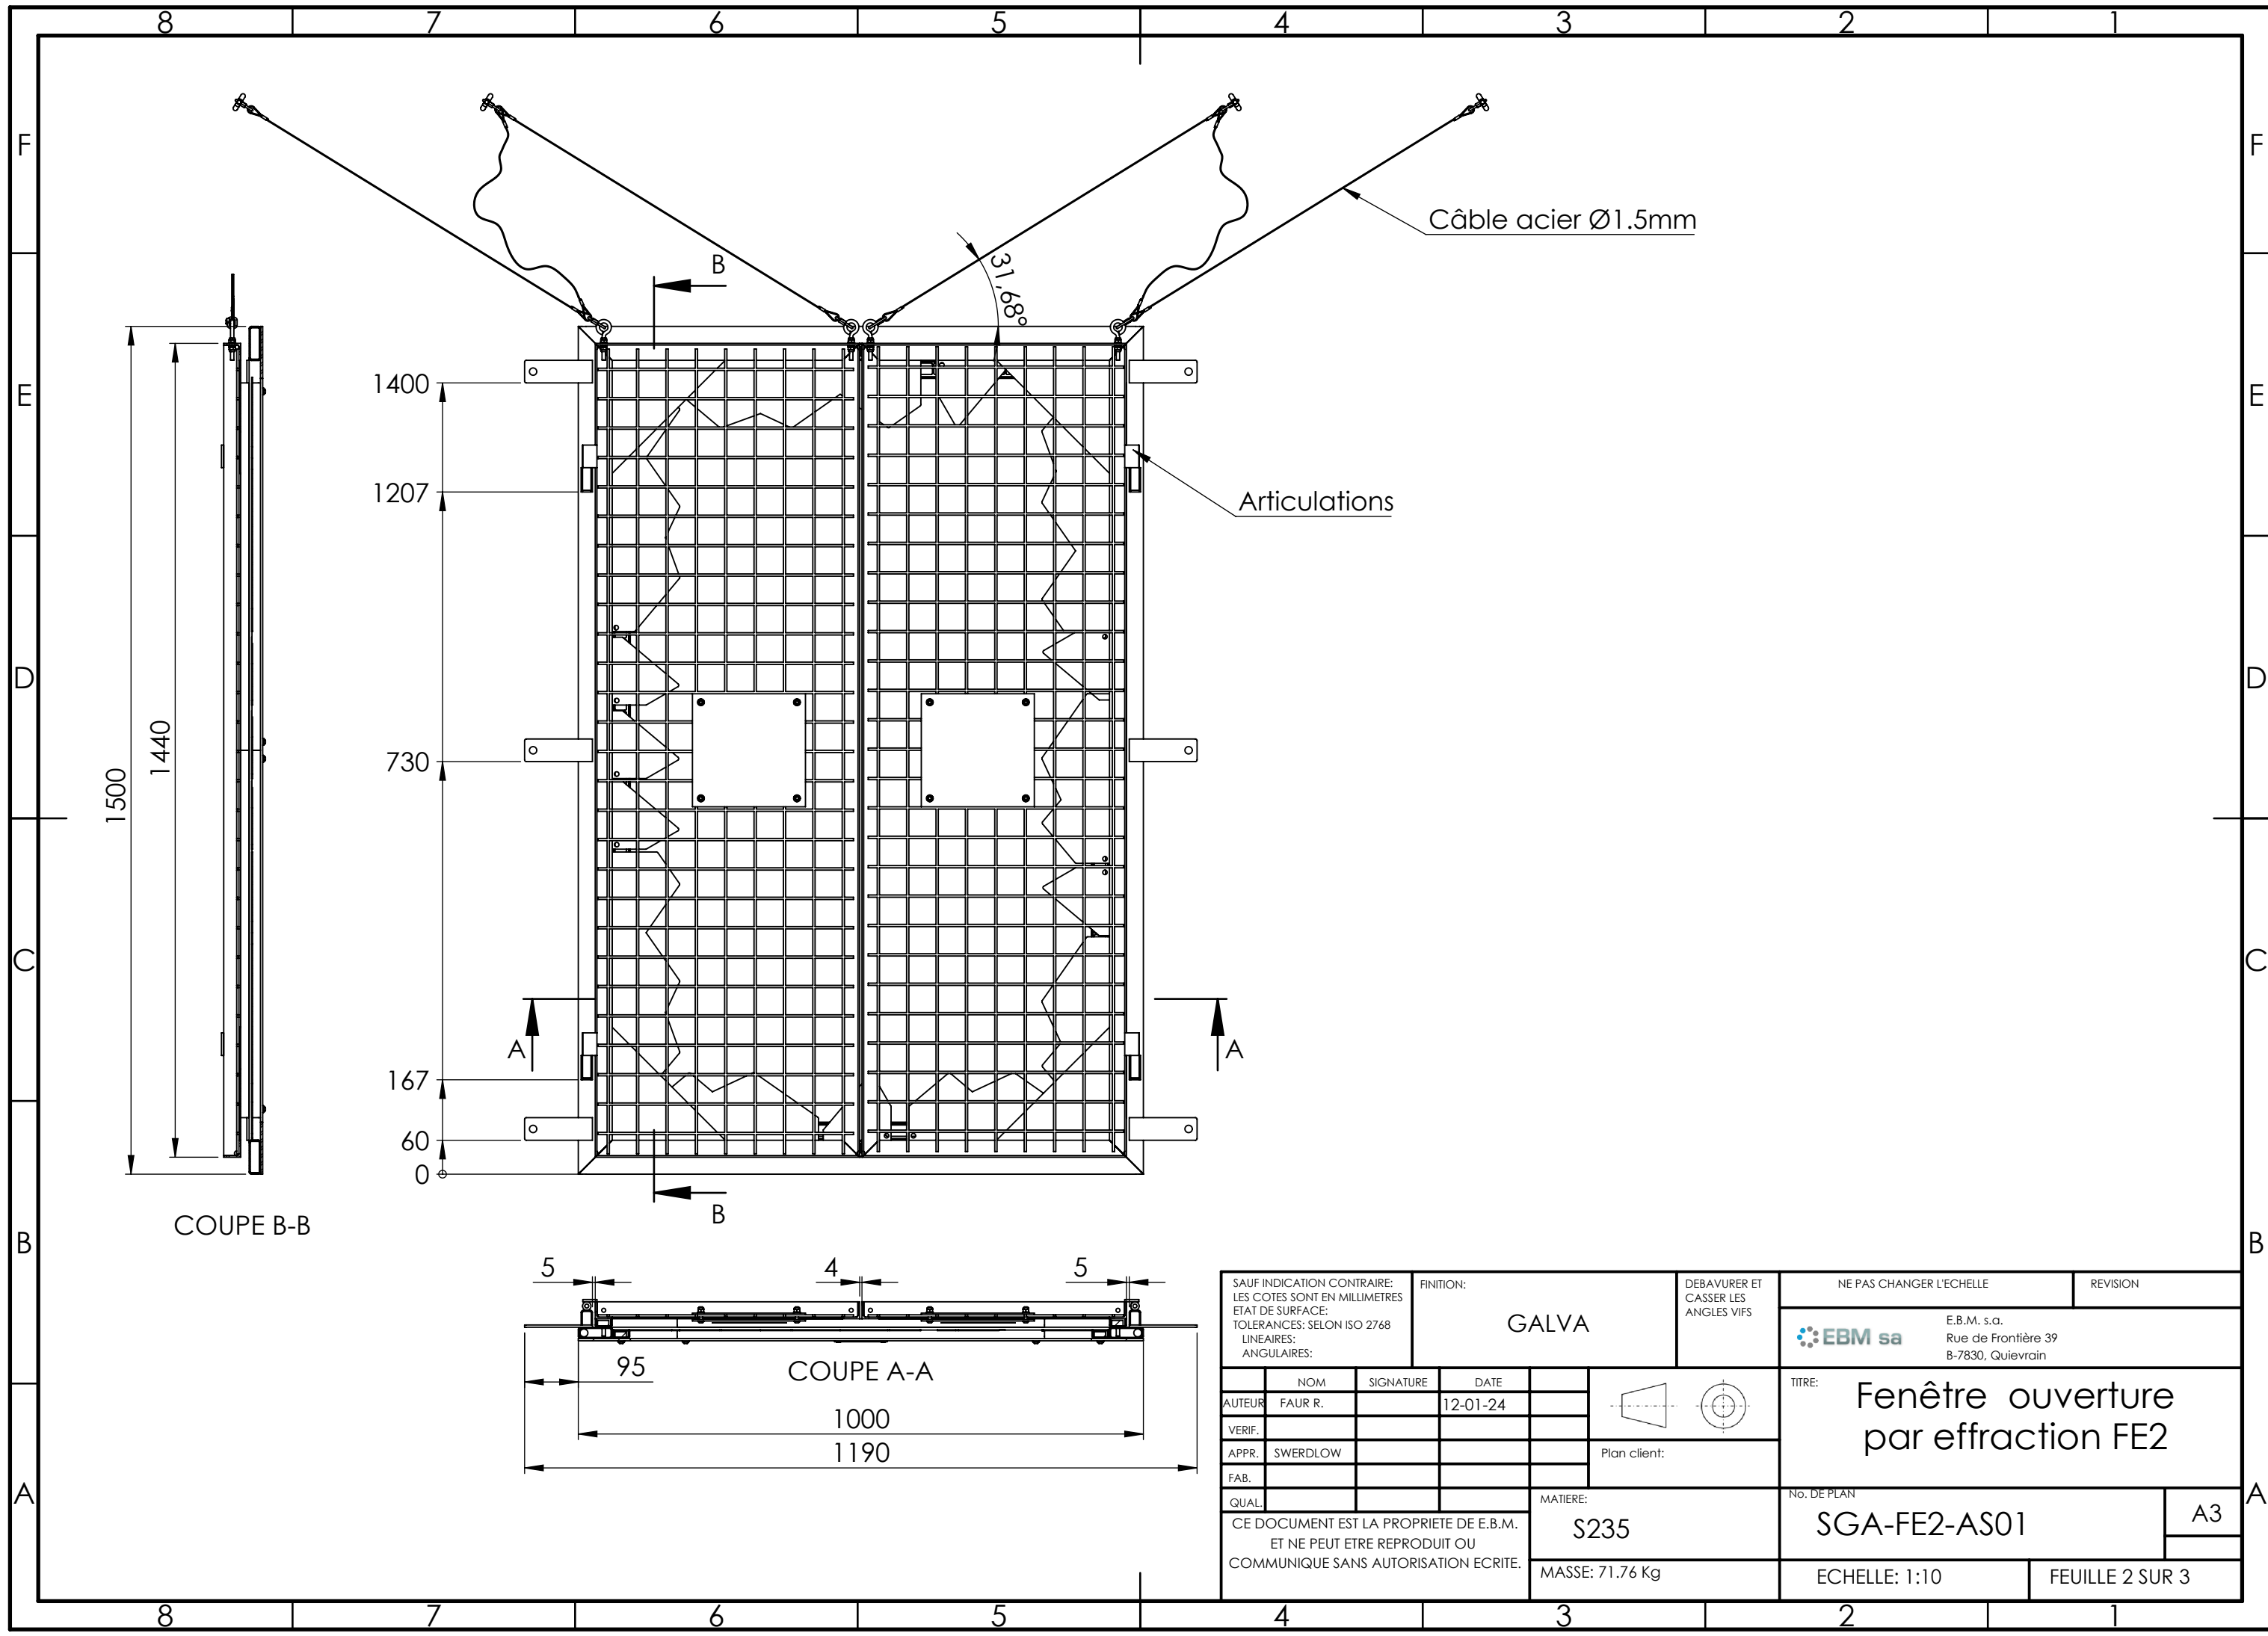



SAUF INDICATION CONTRAIRE: LES COTES SONT EN MILLIMETRES ETAT DE SURFACE: TOLERANCES: SELON ISO 2768 LINEAIRES: ANGULAIRES:				FINITION: GALVA		DEBAVURER ET CASSER LES ANGLES VIFS		NE PAS CHANGER L'ECELLE		REVISION		
								E.B.M. s.a. Rue de Frontière 39 B-7830, Quievrain				
	NOM	SIGNATURE	DATE			TITRE: Fenêtre ouverture par effraction FE2						
AUTEUR	FAUR R.		12-01-24									
VERIF.												
APPR.	SWERDLOW											
FAB.					Plan client:							
QUAL					MATERIE: S235		No. DE PLAN SGA-FE2-AS01				A3	
CE DOCUMENT EST LA PROPRIETE DE E.B.M. ET NE PEUT ETRE REPRODUIT OU COMMUNIQUE SANS AUTORISATION ECRITE.												
				MASSE: 71.76 Kg		ECHELLE: 1:10				FEUILLE 1 SUR 3		

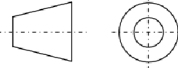


SAUF INDICATION CONTRAIRE: LES COTES SONT EN MILLIMETRES ETAT DE SURFACE: TOLERANCES: SELON ISO 2768 LINEAIRES: ANGULAIRES:			FINITION: GALVA			DEBAVURER ET CASSER LES ANGLES VIFS			NE PAS CHANGER L'ECHELLE			REVISION			
									E.B.M. s.a. Rue de Frontière 39 B-7830, Quievrain						
		NOM	SIGNATURE		DATE			TITRE: Fenêtre ouverture par effraction FE2							
AUTEUR		FAUR R.			12-01-24										
VERIF.															
APPR.		SWERDLOW				Plan client:									
FAB.															
QUAL.								No. DE PLAN SGA-FE2-AS01					A3		
CE DOCUMENT EST LA PROPRIETE DE E.B.M. ET NE PEUT ETRE REPRODUIT OU COMMUNIQUE SANS AUTORISATION ECRITE.							MASSE: 71.76 Kg						ECHELLE: 1:10		FEUILLE 2 SUR 3

8				7				6				5				4				3				2				1			
No. ARTICLE		NUMERO DE PIECE		DESCRIPTION		QTE																									
F	1	SGA-FE2-PR30		Panneau protection volets 500,00x1500,00-18mm		2																									
	2	SGA-FE1+2-PR15		Plaque de zone de frappe 200x200x3		4																									
	3	ISO 7380 - M6 x 20 - 20N		ISO 7380 - M6 x 20 - 20N		24																									
	4	SGA-FE1+2-PR01		Cadre de 1000x1500x92x4		1																									
E	5	ISO 7380 - M6 x 25 - 25N		Vis tête bombé à six pans creux		8																									
	6	Washer DIN 125 - A 6.4		Rondelle plate M6 EZ		16																									
	7	SGA-FE1+2-PR07		Eclat 4		4																									
	8	Rivet STD ALU		Rivet standard Alu. tête plate Dia.4x12		2																									
D	9	SGA-PID-PR01		Plaque d'identification		1																									
	10	Rondelle plate M6 DIN125 ELZN		Rondelle plate M6 DIN125 ELZN		12																									
	11	Piton D8x80 NF E25-609s		Piton Fischer GS 8x80		2																									
	12	Ecrou Nylstop M6 ELZN		Ecrou Nylstop M6 ELZN		12																									
C	13	Piton D8x80 NF E25-609		Piton Fischer GS 8x80		2																									
	14	SGA-FE1+2-PR20		U30x15x3		12																									
	15	SGA-S-PR017		Tôle coffrage resine aimants		24																									
	16	SGA-FE1+2-PR09		Aimant		168																									
B	17	Rondelle élastique M6 DIN127 ELZN		Rondelle élastique M6 DIN127 ELZN		24																									
	18	SGA-FE1+2-PR03		Renfort 200x200x1,5		4																									
	19	SGA-FE1+2-PR22		Plat 40x4 Lg.25		4																									
	20	SGA-FE2-PR10		Grille 50x50x4 1424x452		2																									
A	21	SGA-FE2-PR14		Cadre cornier L 30x30x3 1440x468		1																									
	22	SGA-FE2-PR14		Cadre cornier L 30x30x3 1440x468		1																									
	23	ISO 7040-M6-N		Ecrou Nylstop M6		8																									
	24	SGA-FE1+2-PR06		Eclat 3		4																									
				25		SGA-FE1+2-PR04		Eclat 1		7																					
				26		SGA-FE1+2-PR23		Rondelle Dia.15/7 Ep.3mm		4																					
				27		SGA-FE1+2-PR25		Plat 120x40x4		6																					
				28		SGA-FE1+2-PR21		Tube Dia.15x1,5 Lg.40		8																					
				29		SGA-FE1+2-PR24		Tube 30x20x2 Lg.43		4																					
				30		SGA-FE1+2-PR02		Cadre en tube 20x60x3		1																					
				31		SGA-CFE-PR06		Câble acier Ø1,50 L870		2																					
				32		SGA-CFE-PR03		Câble acier Ø1,50 L700,00		4																					
				33		SGA-CFE-PR04		Manchon à sertir pour câbles		12																					
				34		SGA-CFE-PR05		Cosse protection câble		12																					
				35		PITON M6 304		Piton M6 L45		4																					
				36		DIN EN ISO 7040 - M6 - N		Ecrou Nylstop M6		8																					
				37		SGA-CHN-PR05		Fausse maille		8																					

SAUF INDICATION CONTRAIRE: LES COTES SONT EN MILLIMETRES				FINITION: GALVA		DEBAVURER ET CASSER LES ANGLES VIFS		NE PAS CHANGER L'ECHELLE		REVISION	
ETAT DE SURFACE: TOLERANCES: SELON ISO 2768								E.B.M. s.a. Rue de Frontière 39 B-7830, Quievrain			
LIGNAIRES: ANGULAIRES:								TITRE: Fenêtre ouverture par effraction FE2			
NOM		SIGNATURE		DATE		Plan client:		No. DE PLAN		A3	
AUTEUR FAUR R.				12-01-24				SGA-FE2-AS01			
VERIF.								ECHELLE: 1:10		FEUILLE 3 SUR 3	
APPR. SWERDLOW											
FAB.											
QUAL.											
CE DOCUMENT EST LA PROPRIETE DE E.B.M. ET NE PEUT ETRE REPRODUIT OU COMMUNIQUE SANS AUTORISATION ECRITE.				MASSE: 71.76 Kg							

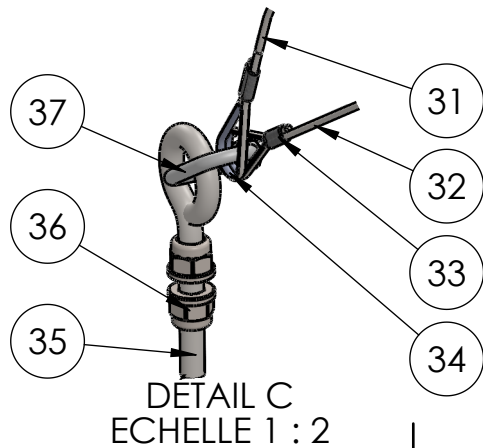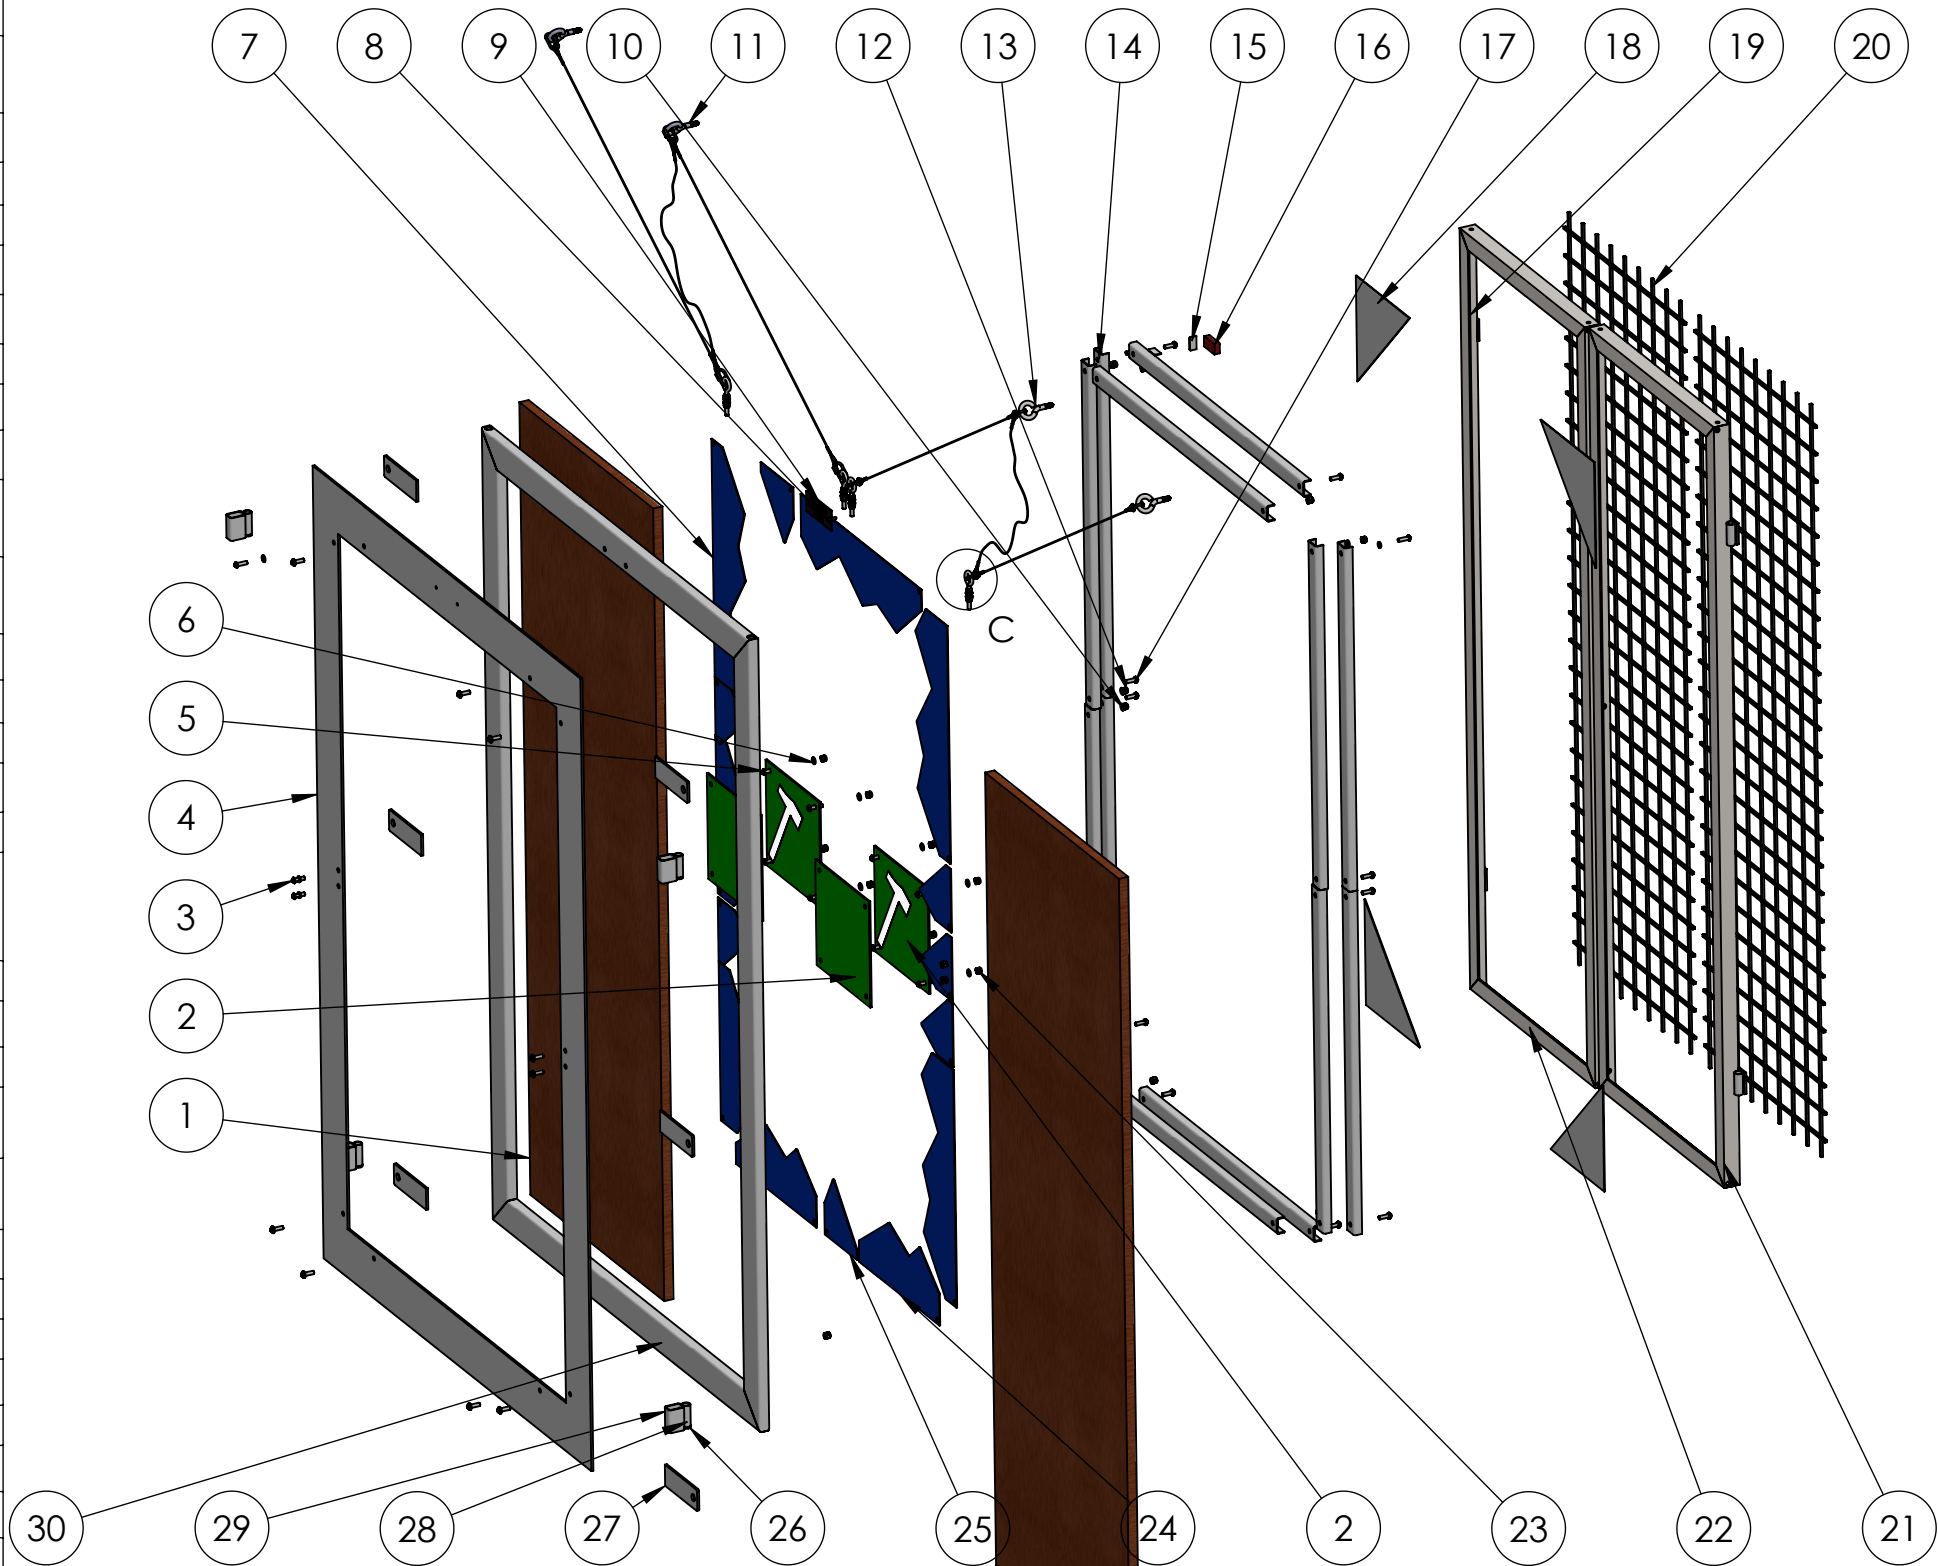

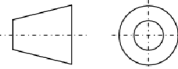SAUF INDICATION CONTRAIRE: LES COTES SONT EN MILLIMETRES ETAT DE SURFACE: TOLERANCES: SELON ISO 2768 LINEAIRES: ANGULAIRES:				FINITION: GALVA		DEBAVURER ET CASSER LES ANGLES VIFS		NE PAS CHANGER L'ECHELLE		REVISION		
								E.B.M. s.a. Rue de Frontière 39 B-7830, Quievrain				
AUTEUR	NOM	SIGNATURE	DATE			TITRE: Fenêtre ouverture par effraction FE2						
	FAUR R.		12-01-24									
	VERIF.											
	APPR.	SWERDLOW										
FAB.					Plan client:							
QUAL.						MATIERE:					No. DE PLAN	
CE DOCUMENT EST LA PROPRIETE DE E.B.M. ET NE PEUT ETRE REPRODUIT OU COMMUNIQUE SANS AUTORISATION ECRITE.					S235		SGA-FE2-AS01				A3	
					MASSE: 71.76 Kg		ECHELLE: 1:10		FEUILLE 3 SUR 3			