




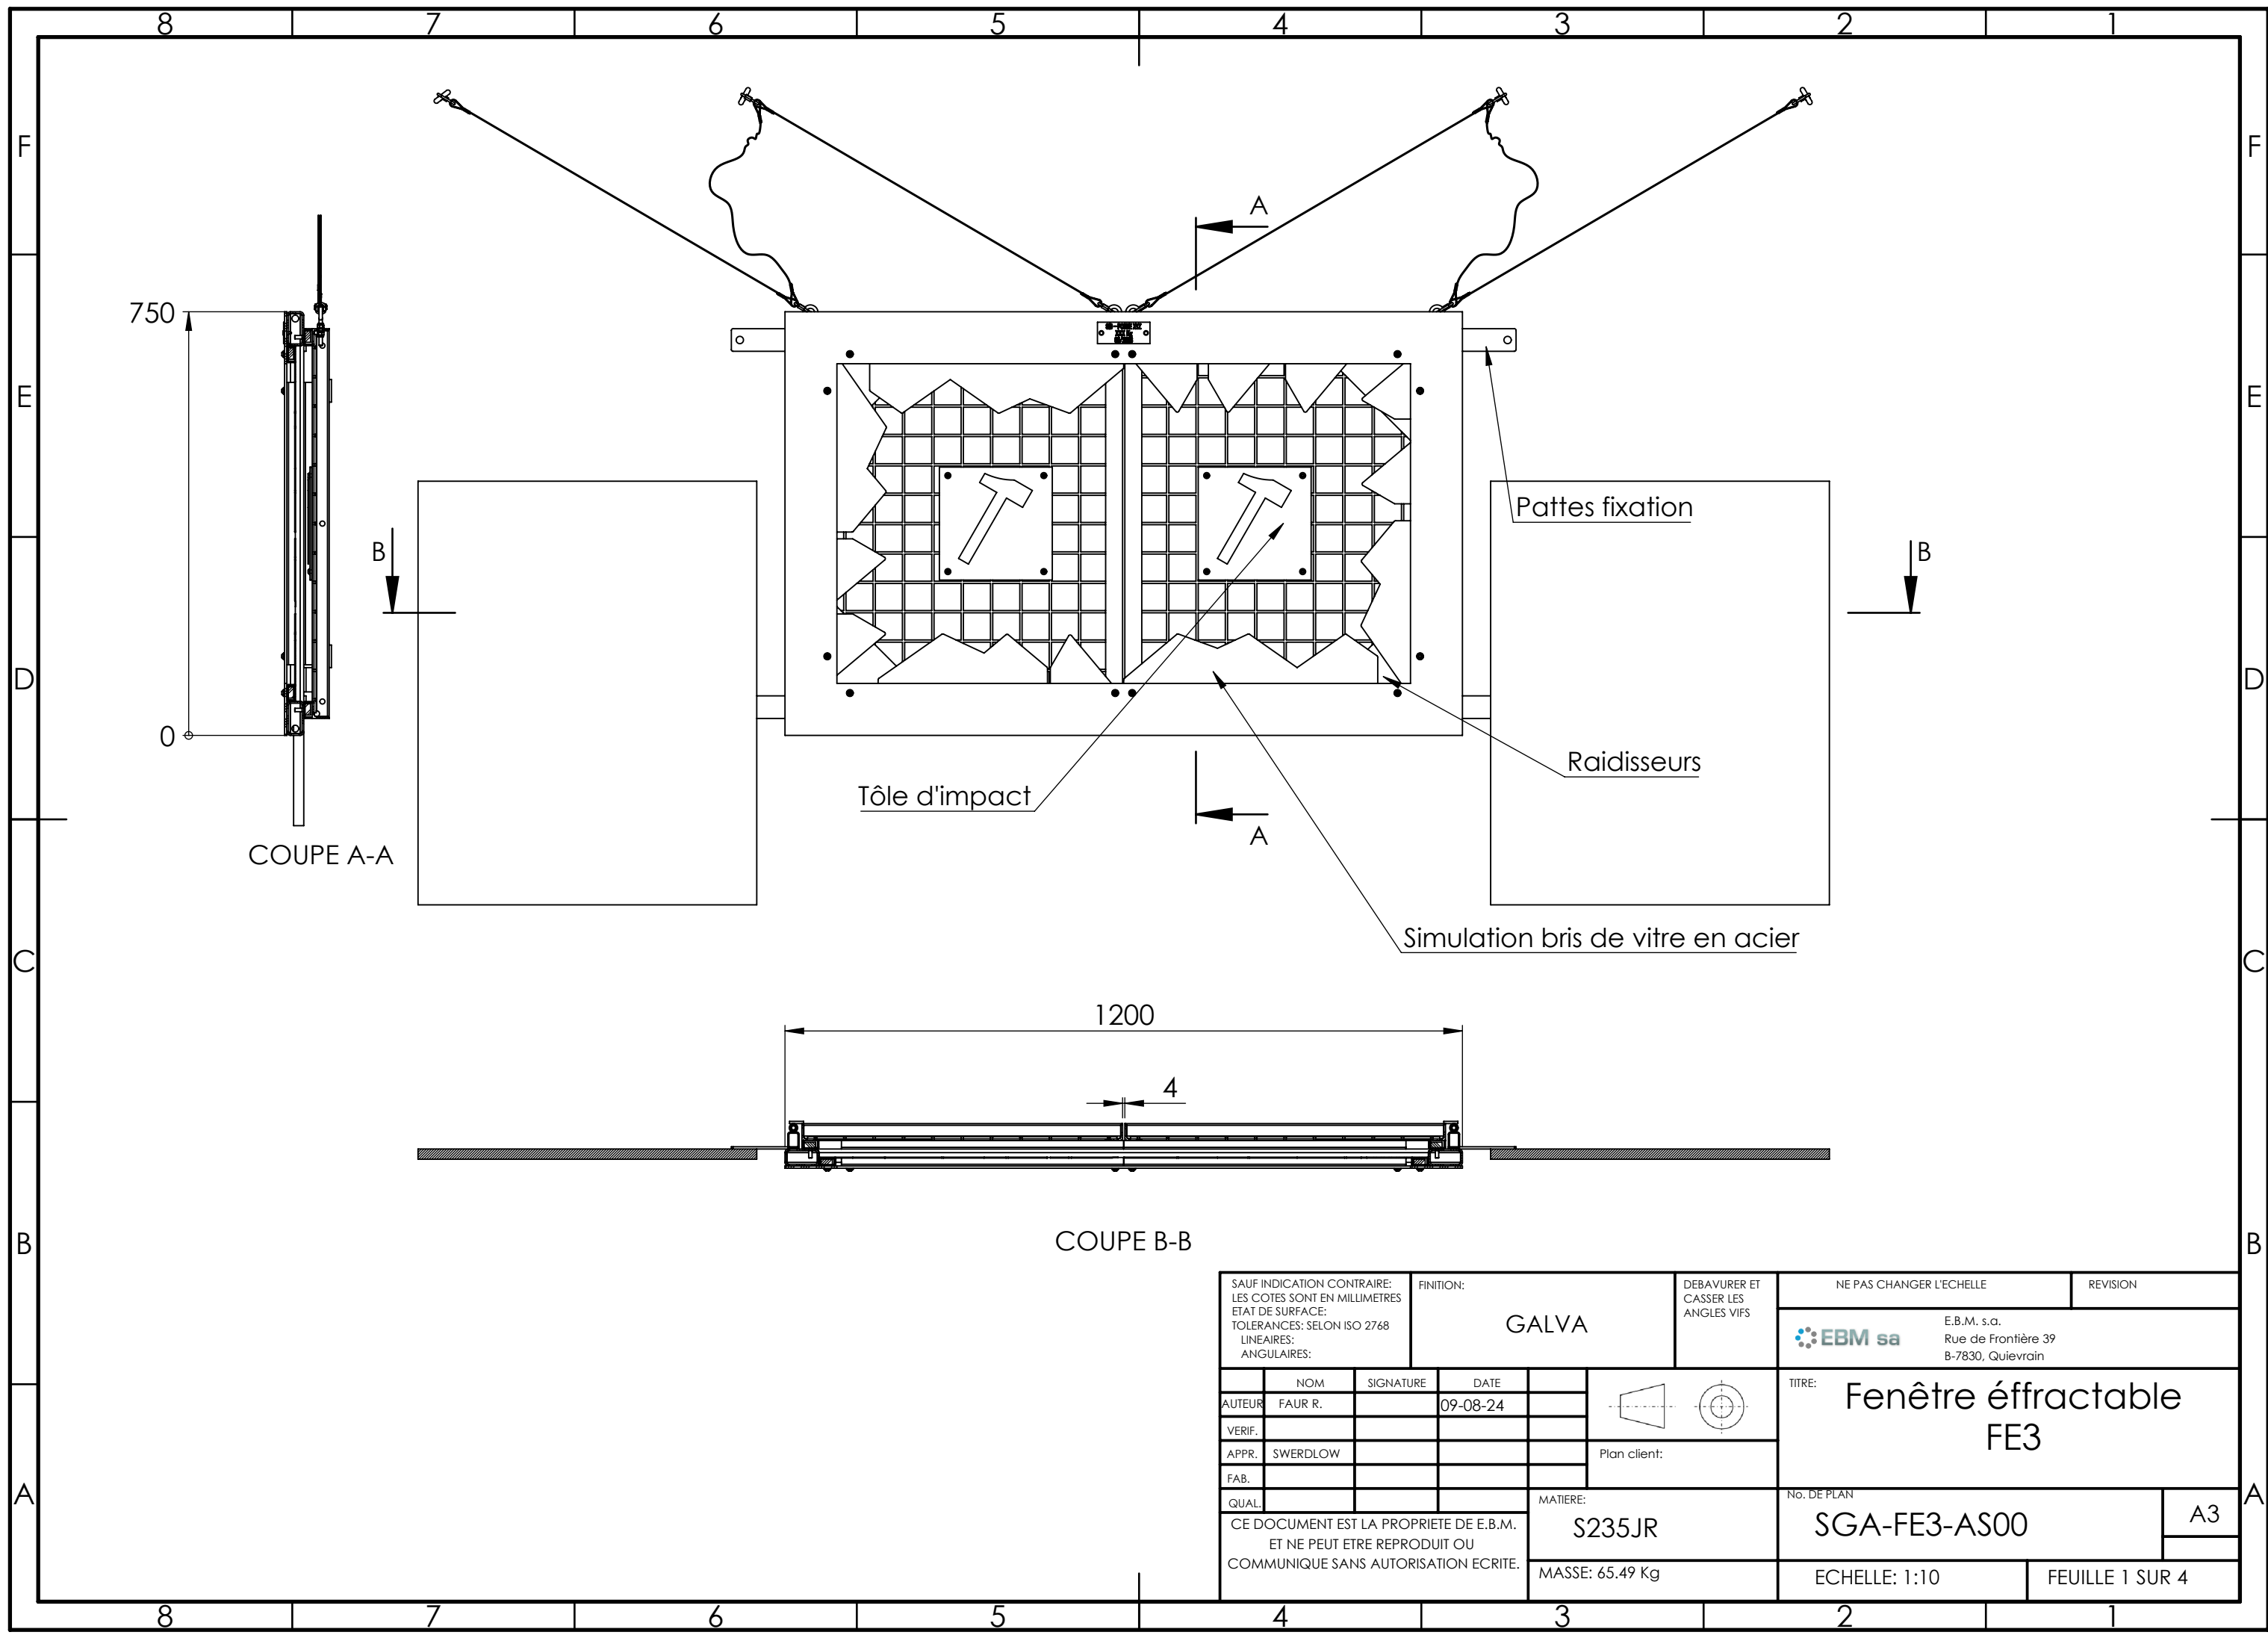

SAUF INDICATION CONTRAIRE: LES COTES SONT EN MILLIMETRES ETAT DE SURFACE: TOLERANCES: SELON ISO 2768 LINEAIRES: ANGULAIRES:				FINITION: GALVA		DEBAVURER ET CASSER LES ANGLES VIFS		NE PAS CHANGER L'ECHELLE		REVISION			
								E.B.M. s.a. Rue de Frontière 39 B-7830, Quievrain					
		NOM		SIGNATURE		DATE				TITRE: Fenêtre éffractable FE3			
AUTEUR		FAUR R.				09-08-24							
VERIF.													
APPR.		SWERDLOW											
FAB.													
QUAL.													
CE DOCUMENT EST LA PROPRIETE DE E.B.M. ET NE PEUT ETRE REPRODUIT OU COMMUNIQUE SANS AUTORISATION ECRITE.						MATIERE:		No. DE PLAN SGA-FE3-AS00				A3	
						S235JR							
												MASSE: 65.49 Kg	

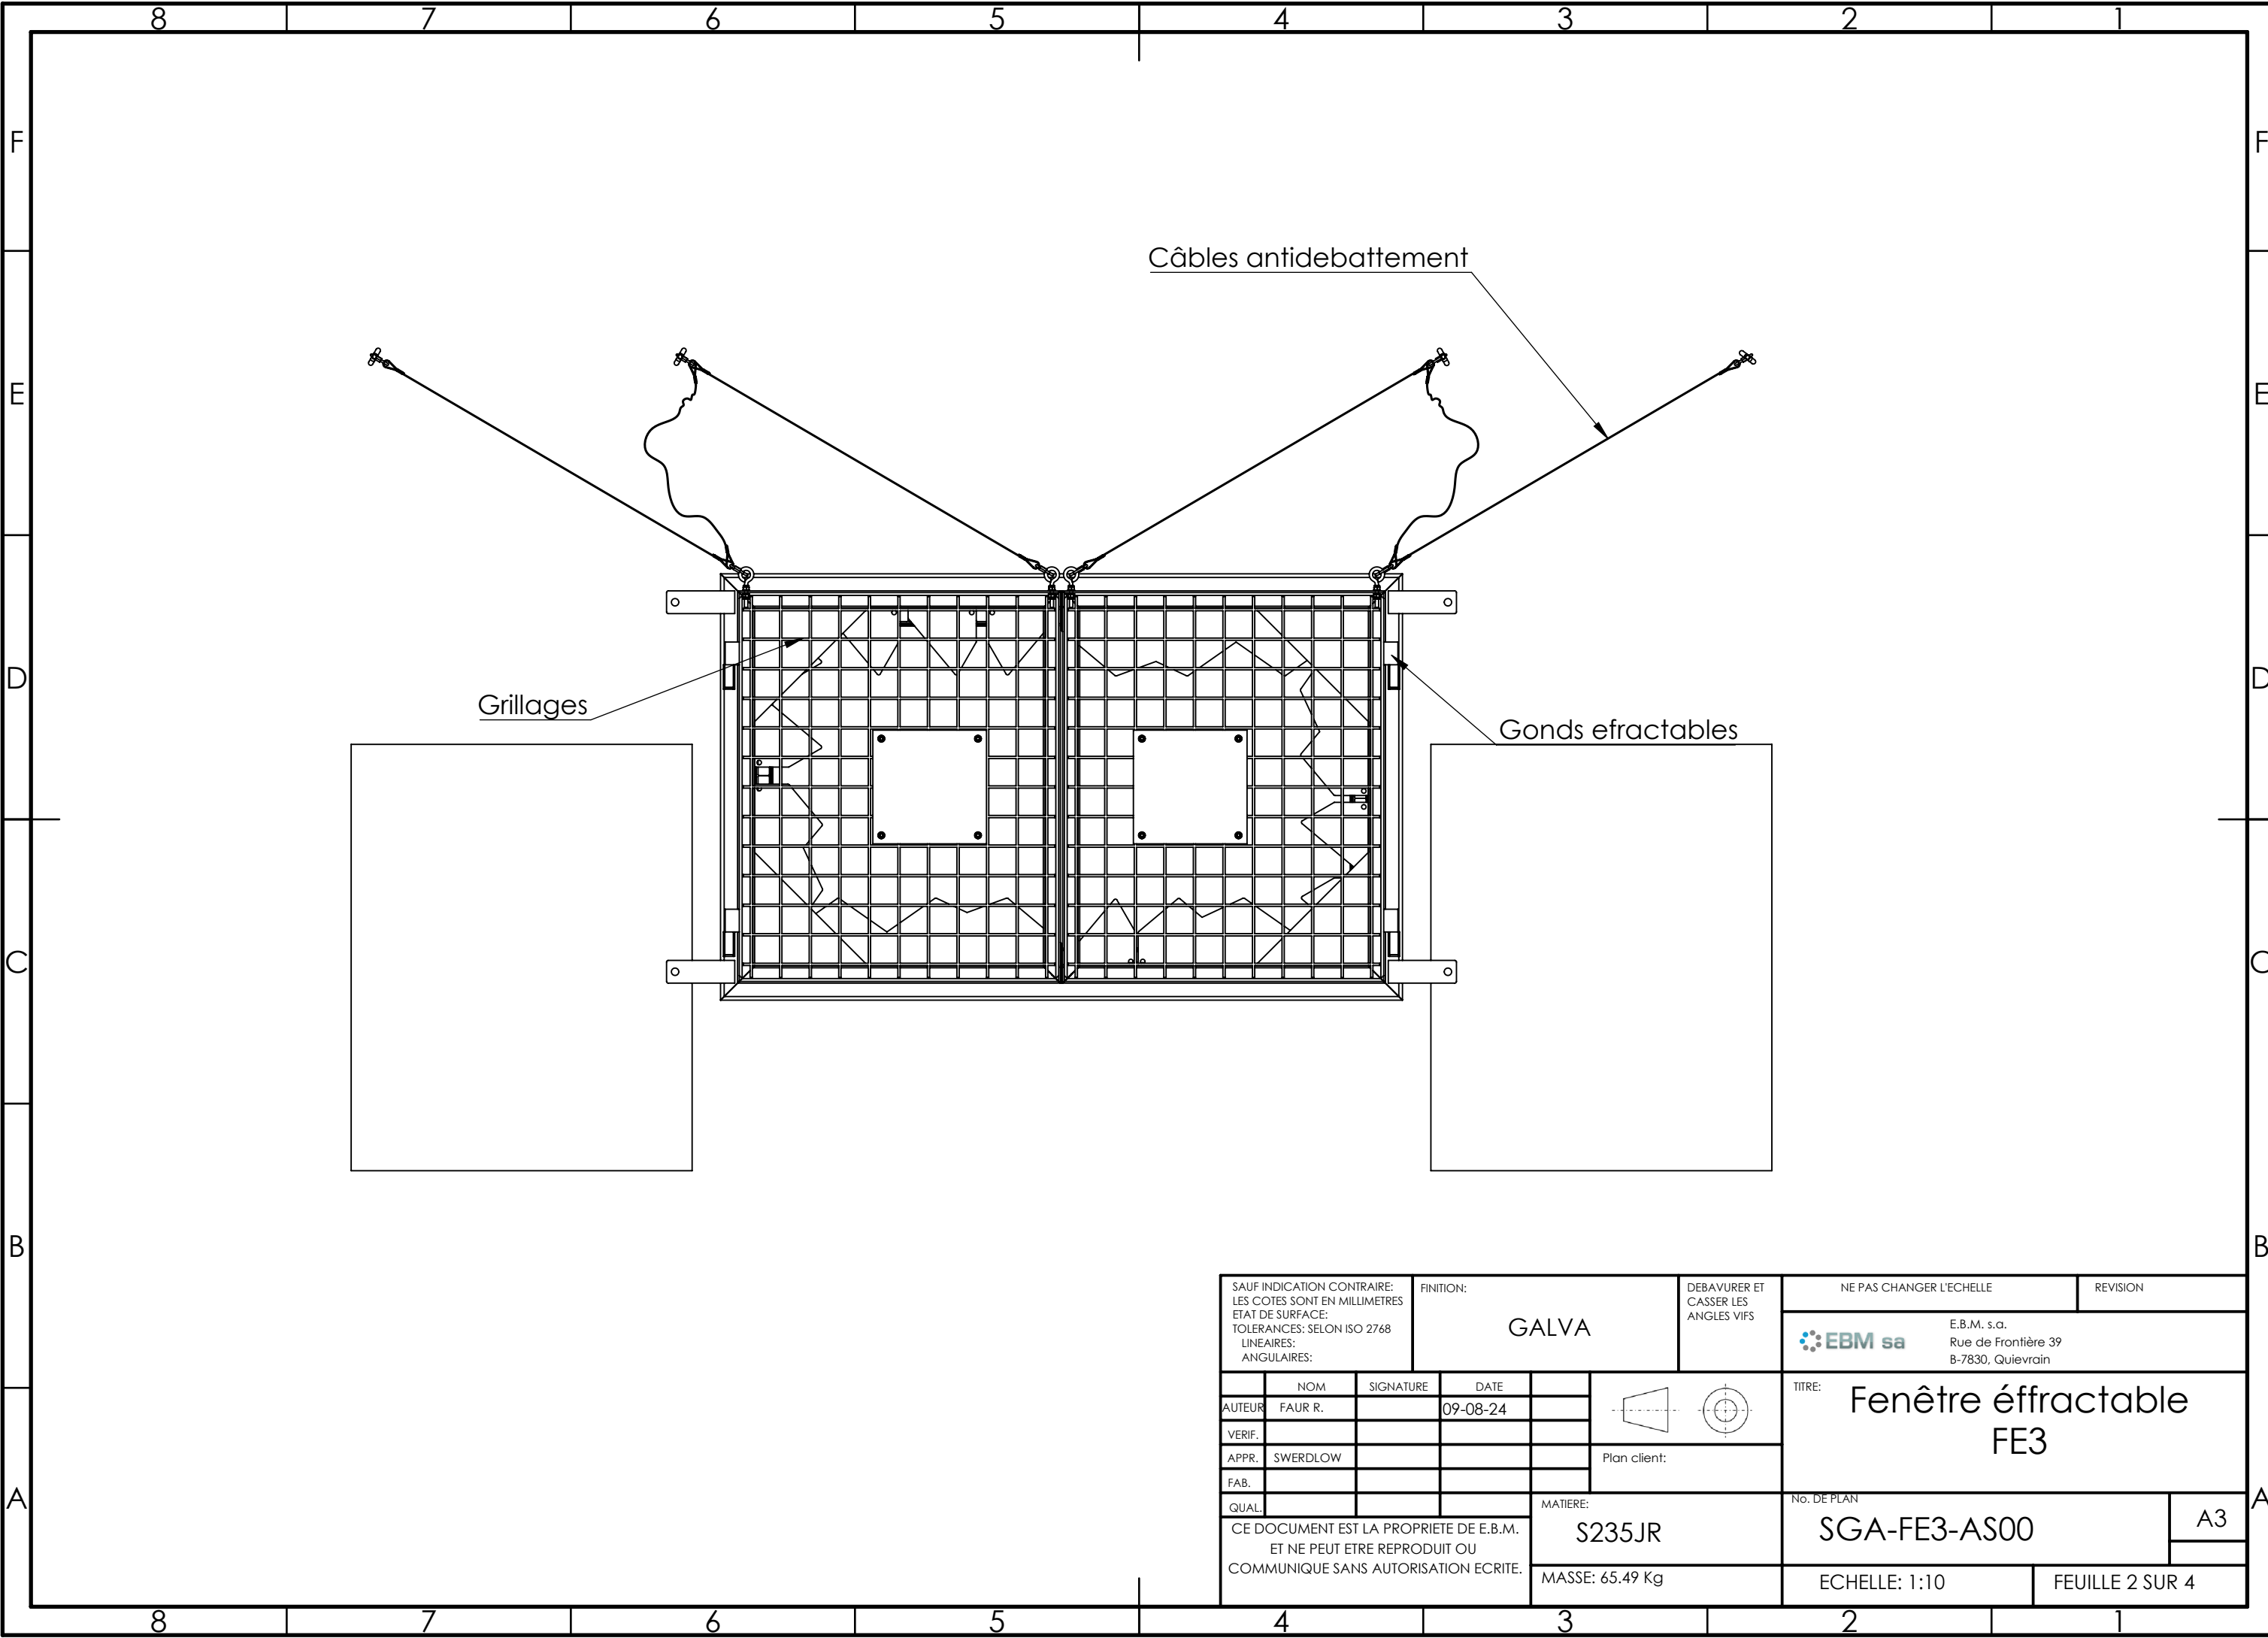


SAUF INDICATION CONTRAIRE: LES COTES SONT EN MILLIMETRES ETAT DE SURFACE: TOLERANCES: SELON ISO 2768 LINEAIRES: ANGULAIRES:				FINITION: GALVA		DEBAVURER ET CASSER LES ANGLES VIFS		NE PAS CHANGER L'ECHELLE		REVISION	
								E.B.M. s.a. Rue de Frontière 39 B-7830, Quievrain			
	NOM	SIGNATURE	DATE				TITRE: Fenêtre éffractable FE3				
AUTEUR	FAUR R.		09-08-24								
VERIF.					Plan client:						
APPR.	SWERDLOW										
FAB.											
QUAL											
CE DOCUMENT EST LA PROPRIETE DE E.B.M. ET NE PEUT ETRE REPRODUIT OU COMMUNIQUE SANS AUTORISATION ECRITE.				MATERIE: S235JR		No. DE PLAN SGA-FE3-AS00				A3	
				MASSE: 65.49 Kg		ECHELLE: 1:10				FEUILLE 2 SUR 4	

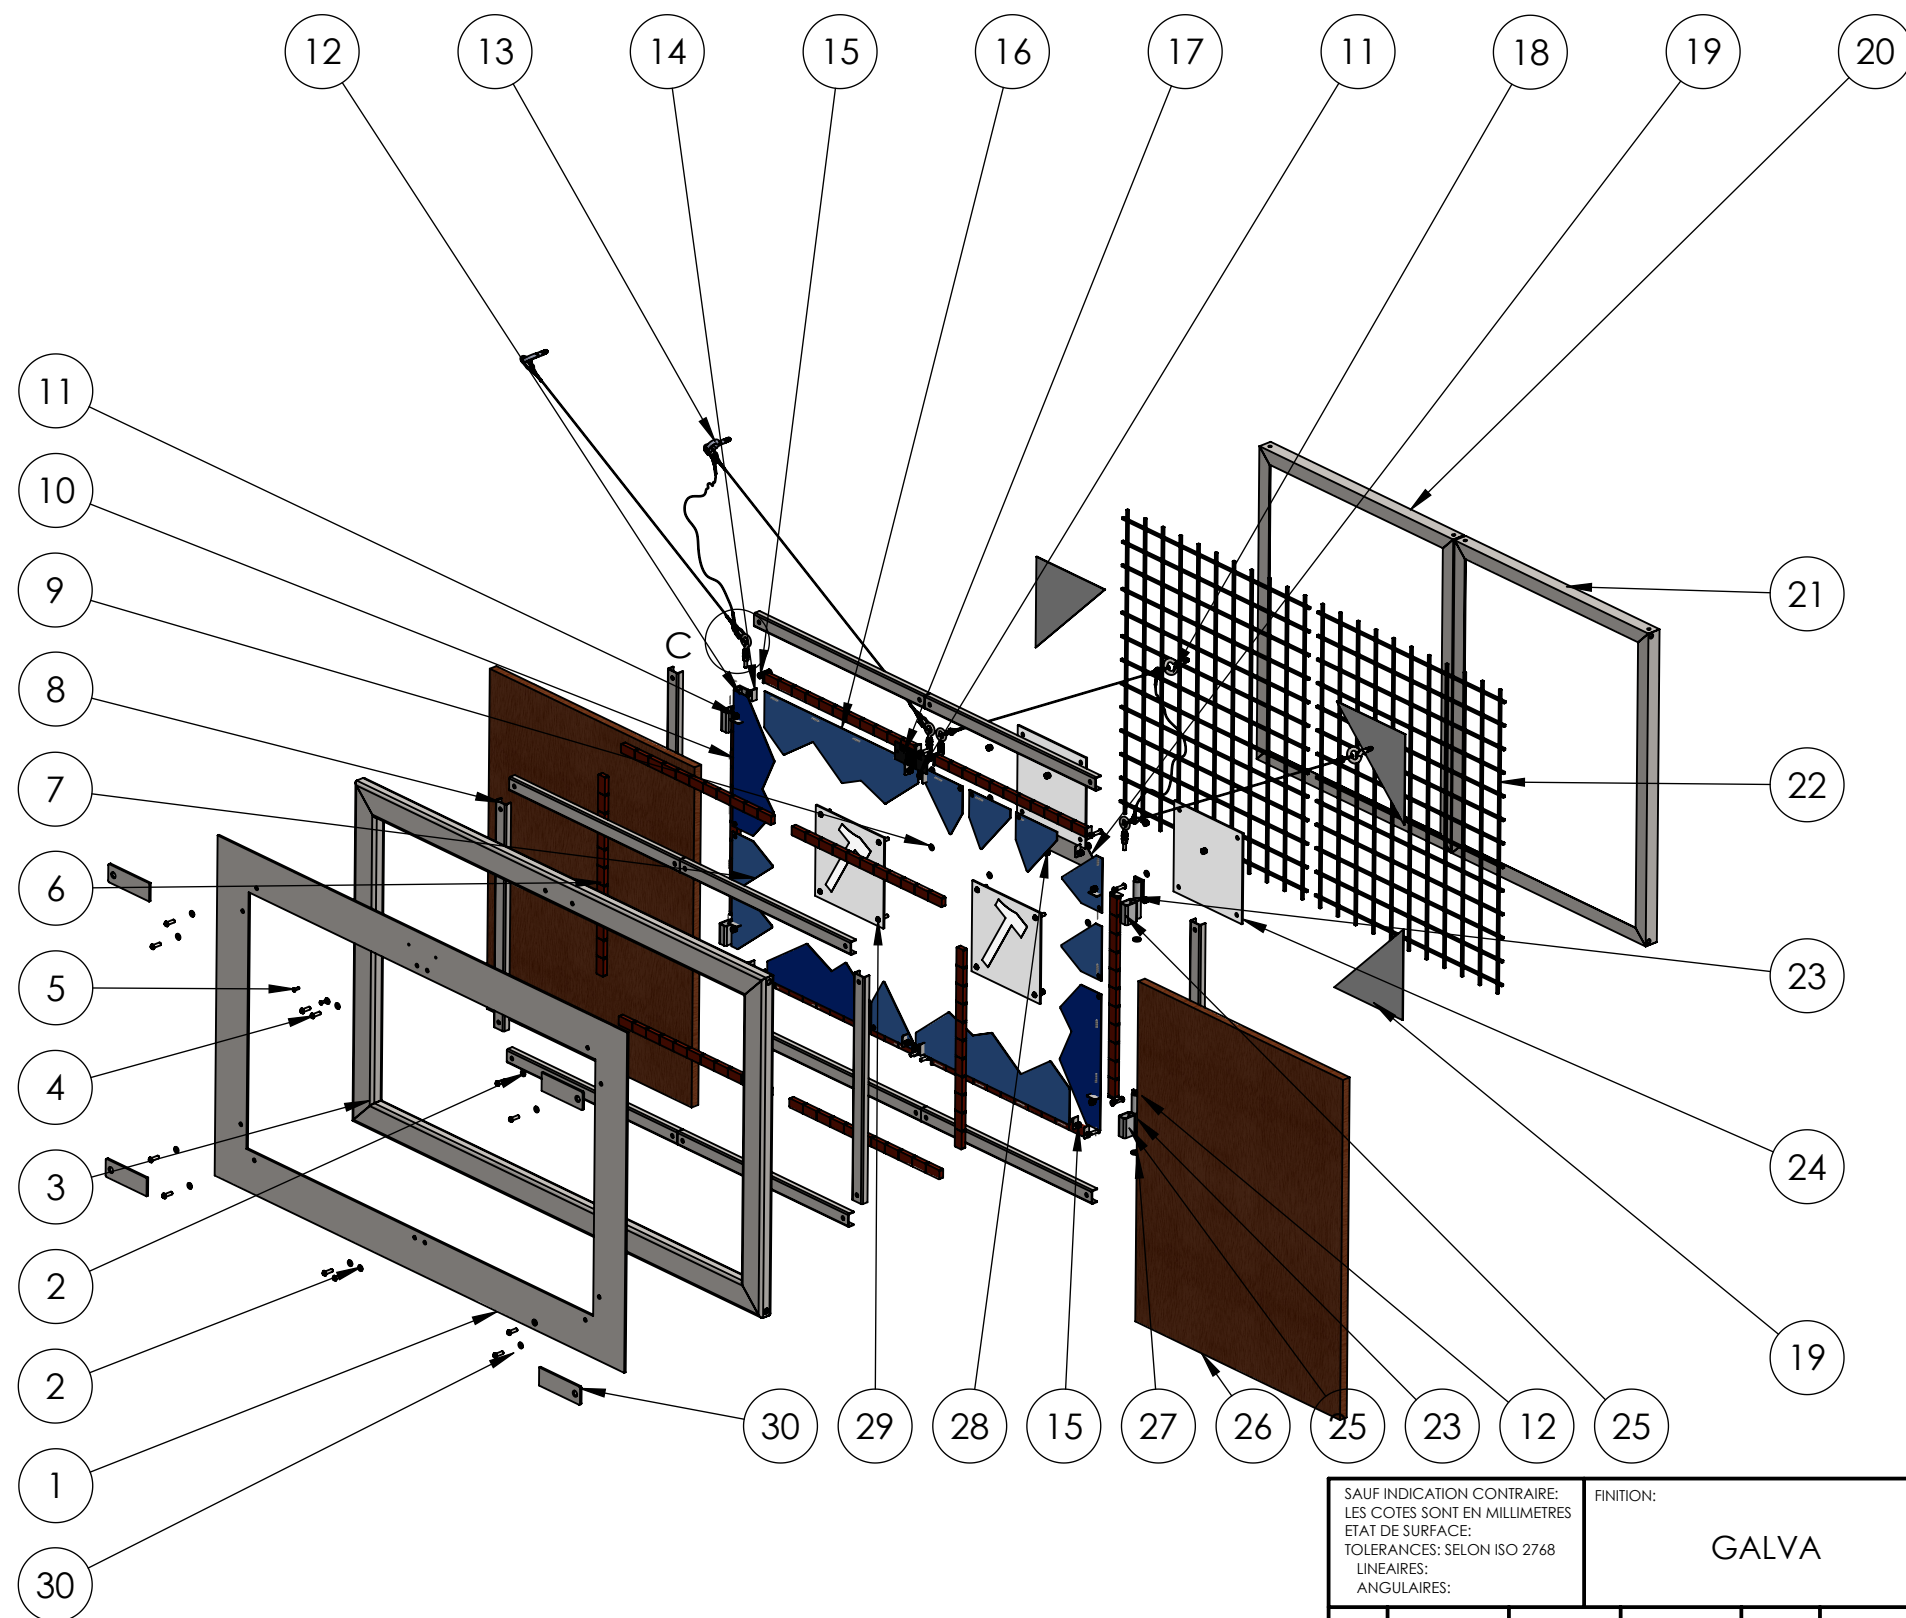

SAUF INDICATION CONTRAIRE: LES COTES SONT EN MILLIMETRES ETAT DE SURFACE: TOLERANCES: SELON ISO 2768 LINEAIRES: ANGULAIRES:				FINITION: GALVA		DEBAVURER ET CASSER LES ANGLES VIFS		NE PAS CHANGER L'ECHELLE		REVISION	
								E.B.M. s.a. Rue de Frontière 39 B-7830, Quievrain			
AUTEUR FAUR R.				SIGNATURE		DATE 09-08-24		TITRE: Fenêtre éffractable FE3			
VERIF.								No. DE PLAN			
APPR. SWERDLOW								SGA-FE3-AS00			
FAB.								A3			
QUAL.											
CE DOCUMENT EST LA PROPRIETE DE E.B.M. ET NE PEUT ETRE REPRODUIT OU COMMUNIQUE SANS AUTORISATION ECRITE.				MATERIE: S235JR		MASSE: 65.49 Kg		ECHELLE: 1:15		FEUILLE 3 SUR 4	

	8	7	6	5	4	3	2	1	
F									F
E									E
D									D
C									C
B									B
A									A
	8	7	6	5	4	3	2	1	

No. ARTICLE	NUMERO DE PIECE	DESCRIPTION	QTE
1	SGA-FE3-PR02	Cadre 1200x750x4	1
2	Rondelle plate M6 DIN125 ELZN	Rondelle plate M6 DIN125 ELZN	12
3	SGA-FE3-PR03	Cadre tube 60x30x3	1
4	ISO 7380 - M6 x 20 - 20N	Vis tête bombé Allen M6 x 20 EZ	24
5	Rivet STD ALU	Rivet standard Alu. tête plate Dia.4x12	2
6	SGA-FE1+2-PR09	Aimant	132
7	SGA-FE1+2-PR04	Eclat 1	8
8	SGA-FE1+2-PR08	U30x15x2	12
9	Washer DIN 125 - A 6.4	Rondelle plate M6 EZ	16
10	SGA-FE1+2-PR06	Eclat 3	3
11	Ecrou Nylstop M6 ELZN	Ecrou Nylstop M6 ELZN	12
12	SGA-FE1+2-PR22	Plat 40x4 Lg.25	4
13	Piton D8x80 NF E25-609s	Piton Fischer GS 8x80	2
14	SGA-S-PR017	Tôle coffrage resine aimants	24
15	Rondelle élastique M6 DIN127 ELZN	Rondelle élastique M6 DIN127 ELZN	24
16	SGA-FE1+2-PR07	Eclat 4	2
17	SGA-PID-PR01	Plaque d'identification	1
18	Piton D8x80 NF E25-609	Piton Fischer GS 8x80	2
19	SGA-FE1+2-PR03	Renfort 200x200x1,5	4
20	SGA-FE3-PR12	Cadre en L 30x30x3 690x568	1
21	SGA-FE3-PR12	Cadre en L 30x30x3 690x568	1
22	SGA-FE3-PR04	Grille 50x50x4 548x670	2
23	SGA-FE1+2-PR21	Tube Dia.15x1,5 Lg.40	8
24	SGA-FE1+2-PR15	Plaque de zone de frappe 200x200x3	4
25	SGA-FE1+2-PR24	Tube 30x20x2 Lg.43	4
26	SGA-FE3-PR30	Panneau protection volets 600x750-18mm	2
27	SGA-FE1+2-PR23	Rondelle Dia.15/7 Ep.3mm	4
28	ISO 7040-M6-N	Ecrou Nylstop M6	8
29	ISO 7380 - M6 x 25 - 25N	Vis tête bombé à six pans creux	8
30	SGA-FE1+2-PR25	Plat 120x40x4	4
31	SGA-CFE-PR05	Cosse protection câble	12
32	SGA-CFE-PR06	Câble acier Ø2 L1.5m	2
33	SGA-CFE-PR03	Câble acier Ø2 L700	4
34	SGA-CFE-PR04	Manchon à sertir pour câbles	12
35	SGA-CHN-PR05	Fausse maille	8
36	DIN EN ISO 7040 - M6 - N	Ecrou Nylstop M6	8
37	PITON M6 304	Piton M6 L45	4

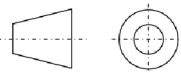SAUF INDICATION CONTRAIRE: LES COTES SONT EN MILLIMETRES ETAT DE SURFACE: TOLERANCES: SELON ISO 2768 LINEAIRES: ANGULAIRES:		FINITION: GALVA		DEBAVURER ET CASSER LES ANGLES VIFS		NE PAS CHANGER L'ECHELLE		REVISION	
								E.B.M. s.a. Rue de Frontière 39 B-7830, Quievrain	
AUTEUR		NOM	SIGNATURE	DATE			TITRE: Fenêtre éffractable FE3		
VERIF.		FAUR R.		09-08-24	Plan client:				
APPR.		SWERDLOW							
FAB.									
QUAL					MATIERE:		No. DE PLAN		A3
CE DOCUMENT EST LA PROPRIETE DE E.B.M. ET NE PEUT ETRE REPRODUIT OU COMMUNIQUE SANS AUTORISATION ECRITE.				S235JR		SGA-FE3-AS00			
				MASSE: 65.49 Kg		ECHELLE: 1:15		FEUILLE 4 SUR 4	