



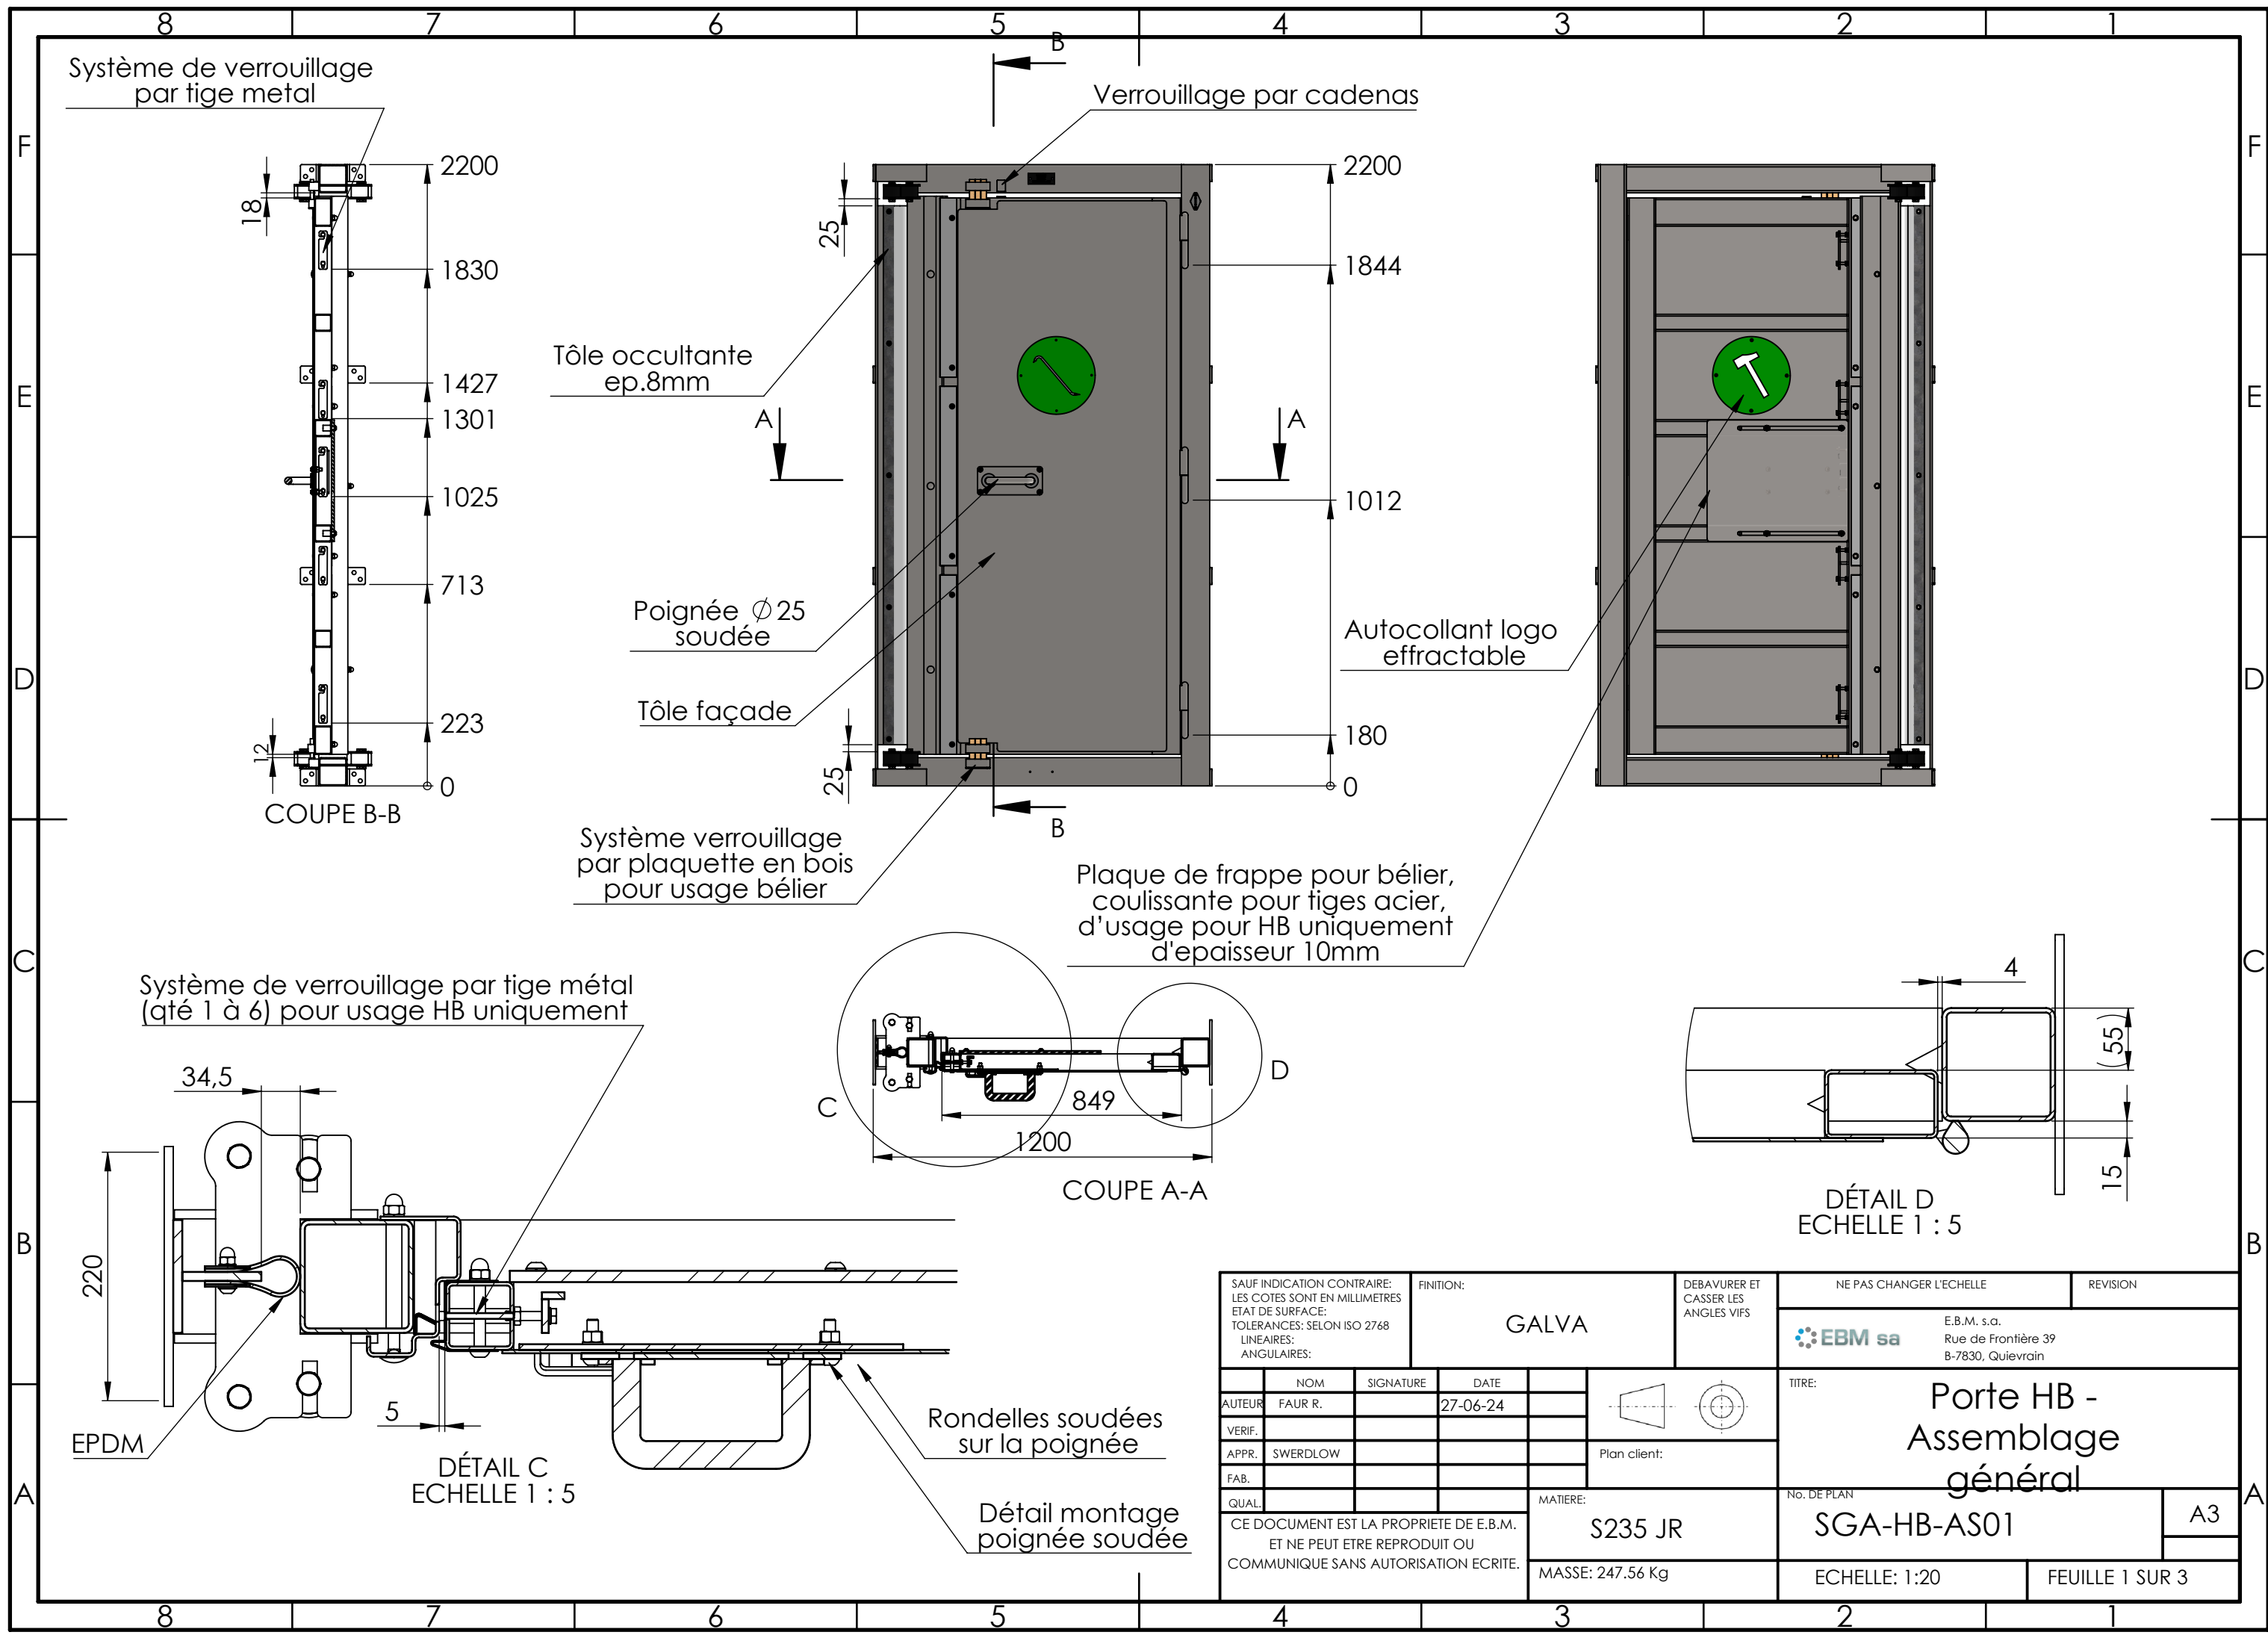

SAUF INDICATION CONTRAIRE: LES COTES SONT EN MILLIMETRES ETAT DE SURFACE: TOLERANCES: SELON ISO 2768 LINEAIRES: ANGULAIRES:			FINITION: GALVA		DEBAVURER ET CASSER LES ANGLES VIFS		NE PAS CHANGER L'ECHELLE		REVISION	
							E.B.M. s.a. Rue de Frontière 39 B-7830, Quievrain			
NOM			SIGNATURE		DATE					
AUTEUR FAUR R.					27-06-24					
VERIF.										
APPR. SWERDLOW										
FAB.										
QUAL.										
CE DOCUMENT EST LA PROPRIETE DE E.B.M. ET NE PEUT ETRE REPRODUIT OU COMMUNIQUE SANS AUTORISATION ECRITE.					MATERIE: S235 JR		No. DE PLAN SGA-HB-AS01			
					MASSE: 247.56 Kg		A3			
							ECHELLE: 1:20		FEUILLE 1 SUR 3	

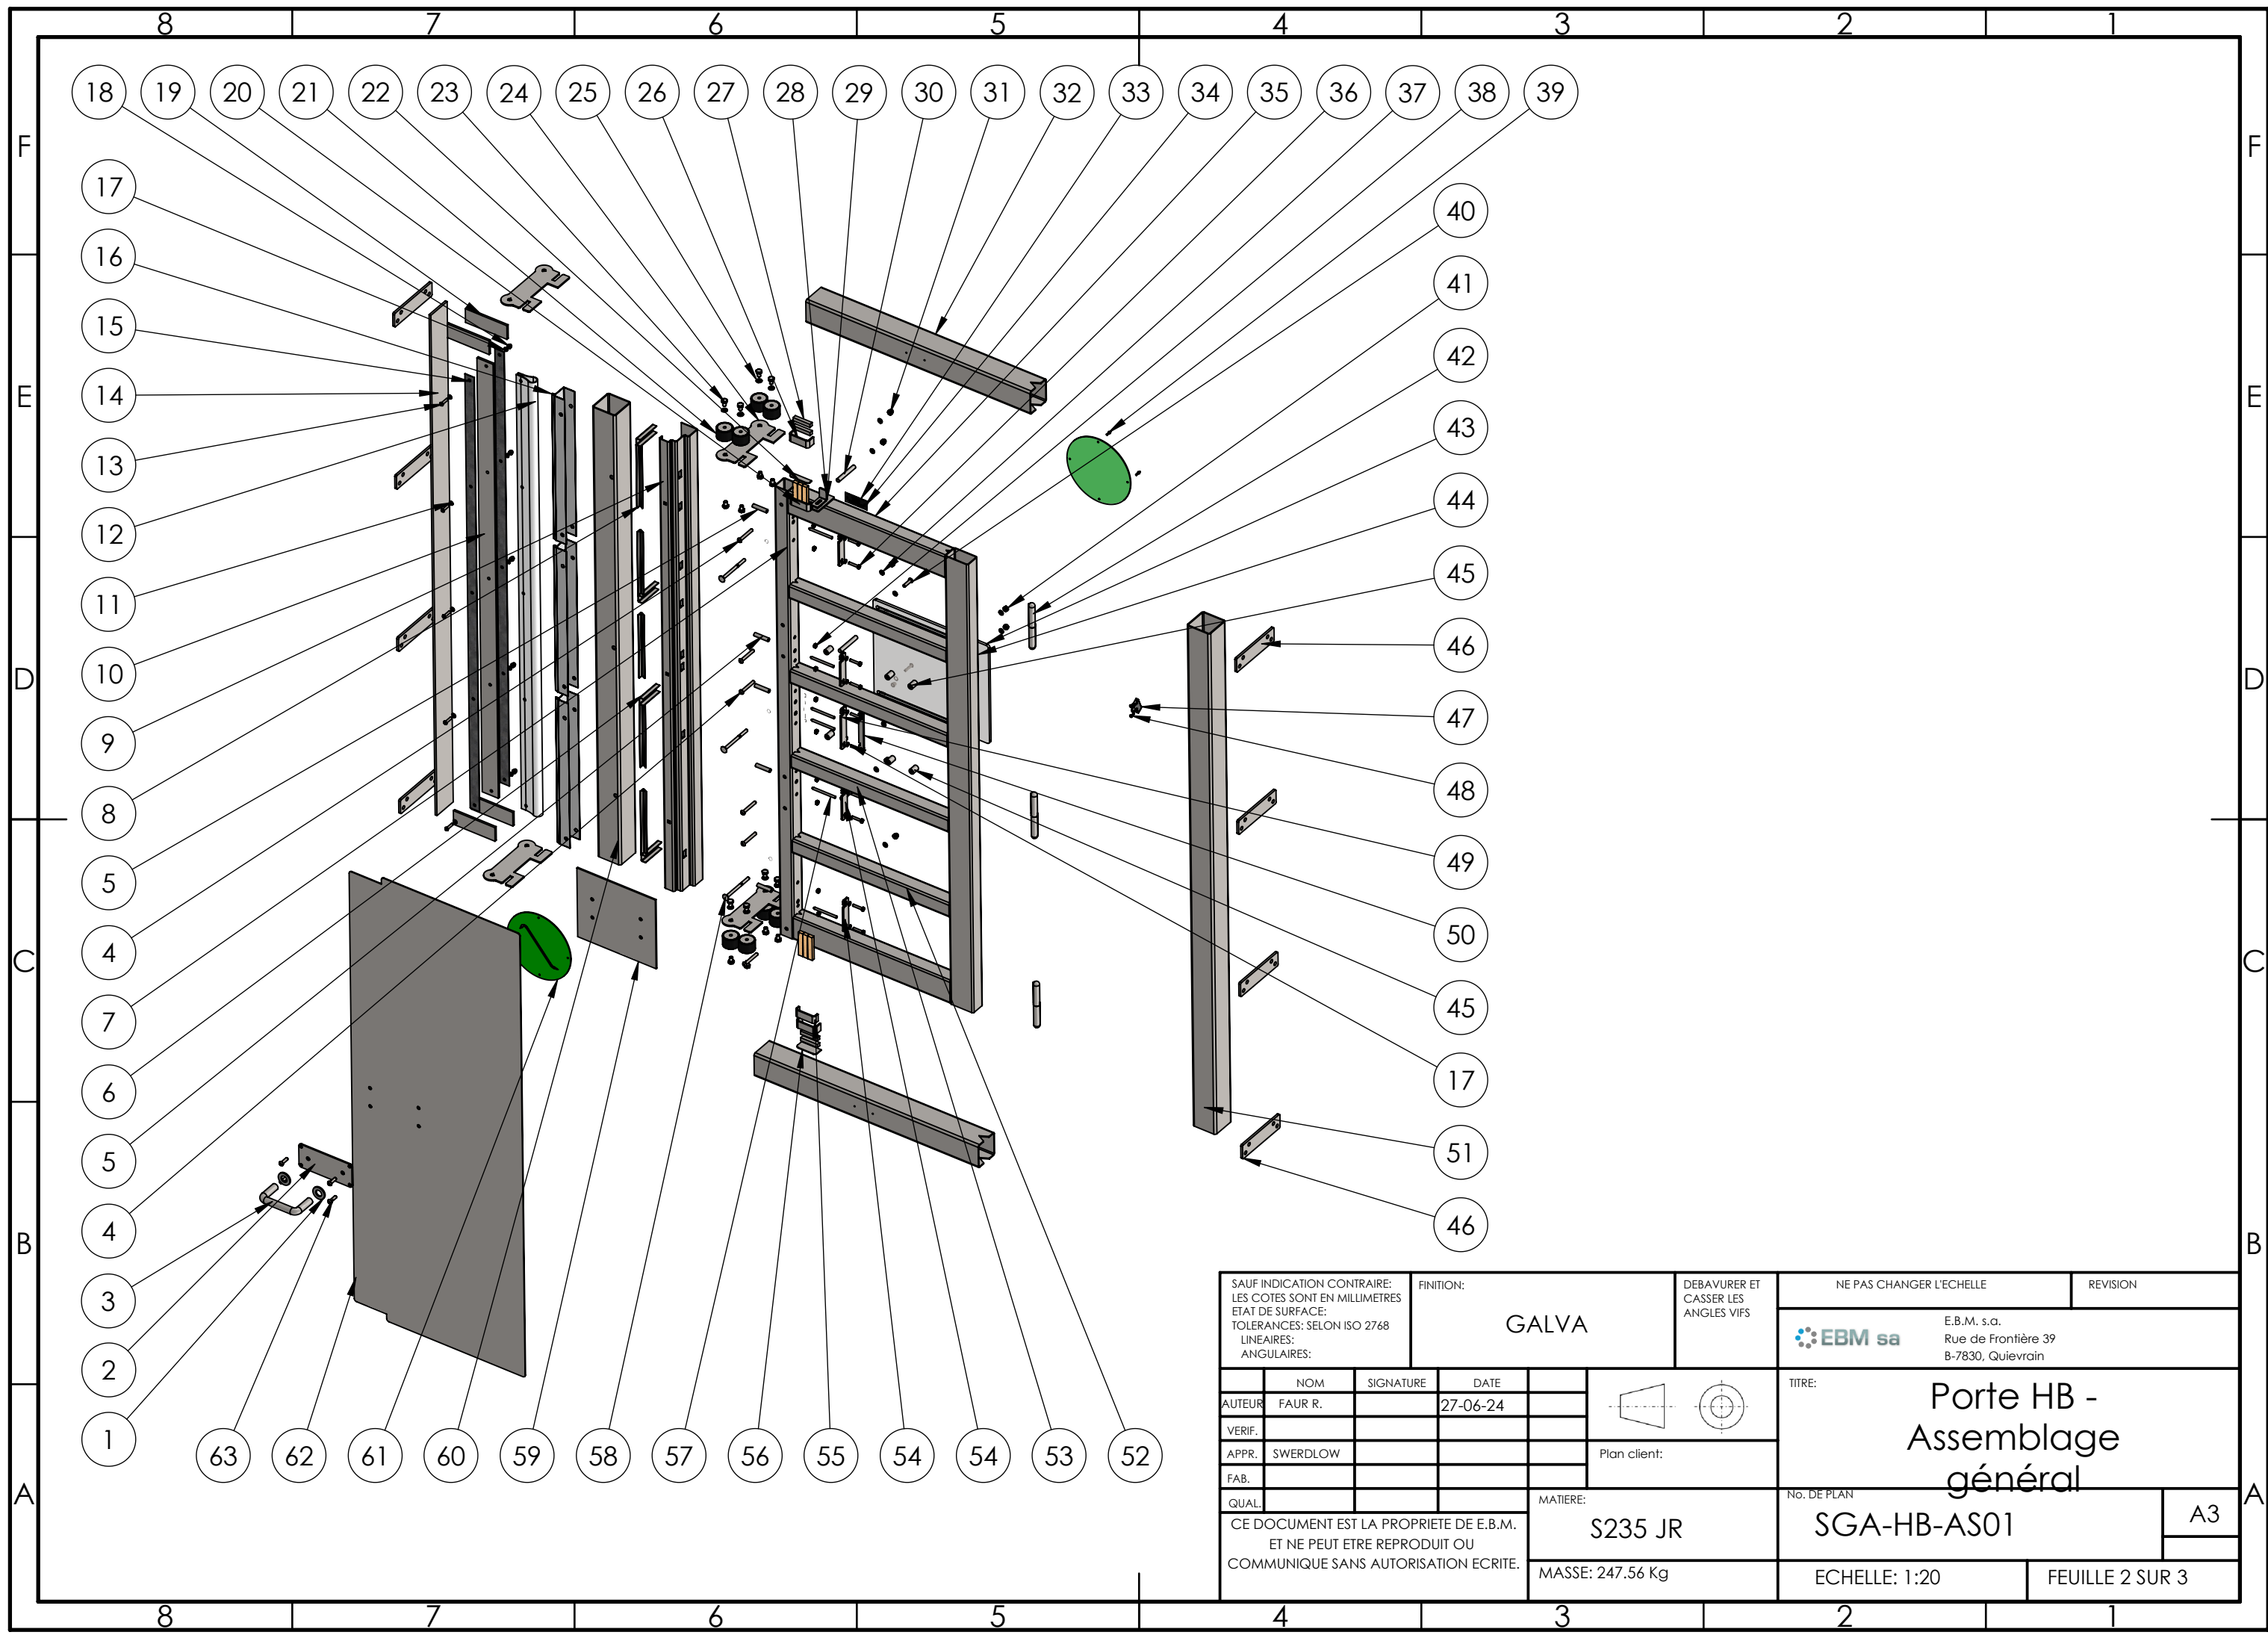

SAUF INDICATION CONTRAIRE: LES COTES SONT EN MILLIMETRES ETAT DE SURFACE: TOLERANCES: SELON ISO 2768 LINEAIRES: ANGULAIRES:				FINITION: GALVA		DEBAVURER ET CASSER LES ANGLES VIFS		NE PAS CHANGER L'ECHELLE		REVISION	
								E.B.M. s.a. Rue de Frontière 39 B-7830, Quievrain			
		NOM		SIGNATURE		DATE				TITRE: Porte HB - Assemblage général	
AUTEUR		FAUR R.				27-06-24					
VERIF.											
APPR.		SWERDLOW						Plan client:			
FAB.											
QUAL.											
CE DOCUMENT EST LA PROPRIETE DE E.B.M. ET NE PEUT ETRE REPRODUIT OU COMMUNIQUE SANS AUTORISATION ECRITE.						MATERIE: S235 JR		No. DE PLAN SGA-HB-AS01		A3	
						MASSE: 247.56 Kg		ECHELLE: 1:20		FEUILLE 2 SUR 3	

[illegible]