

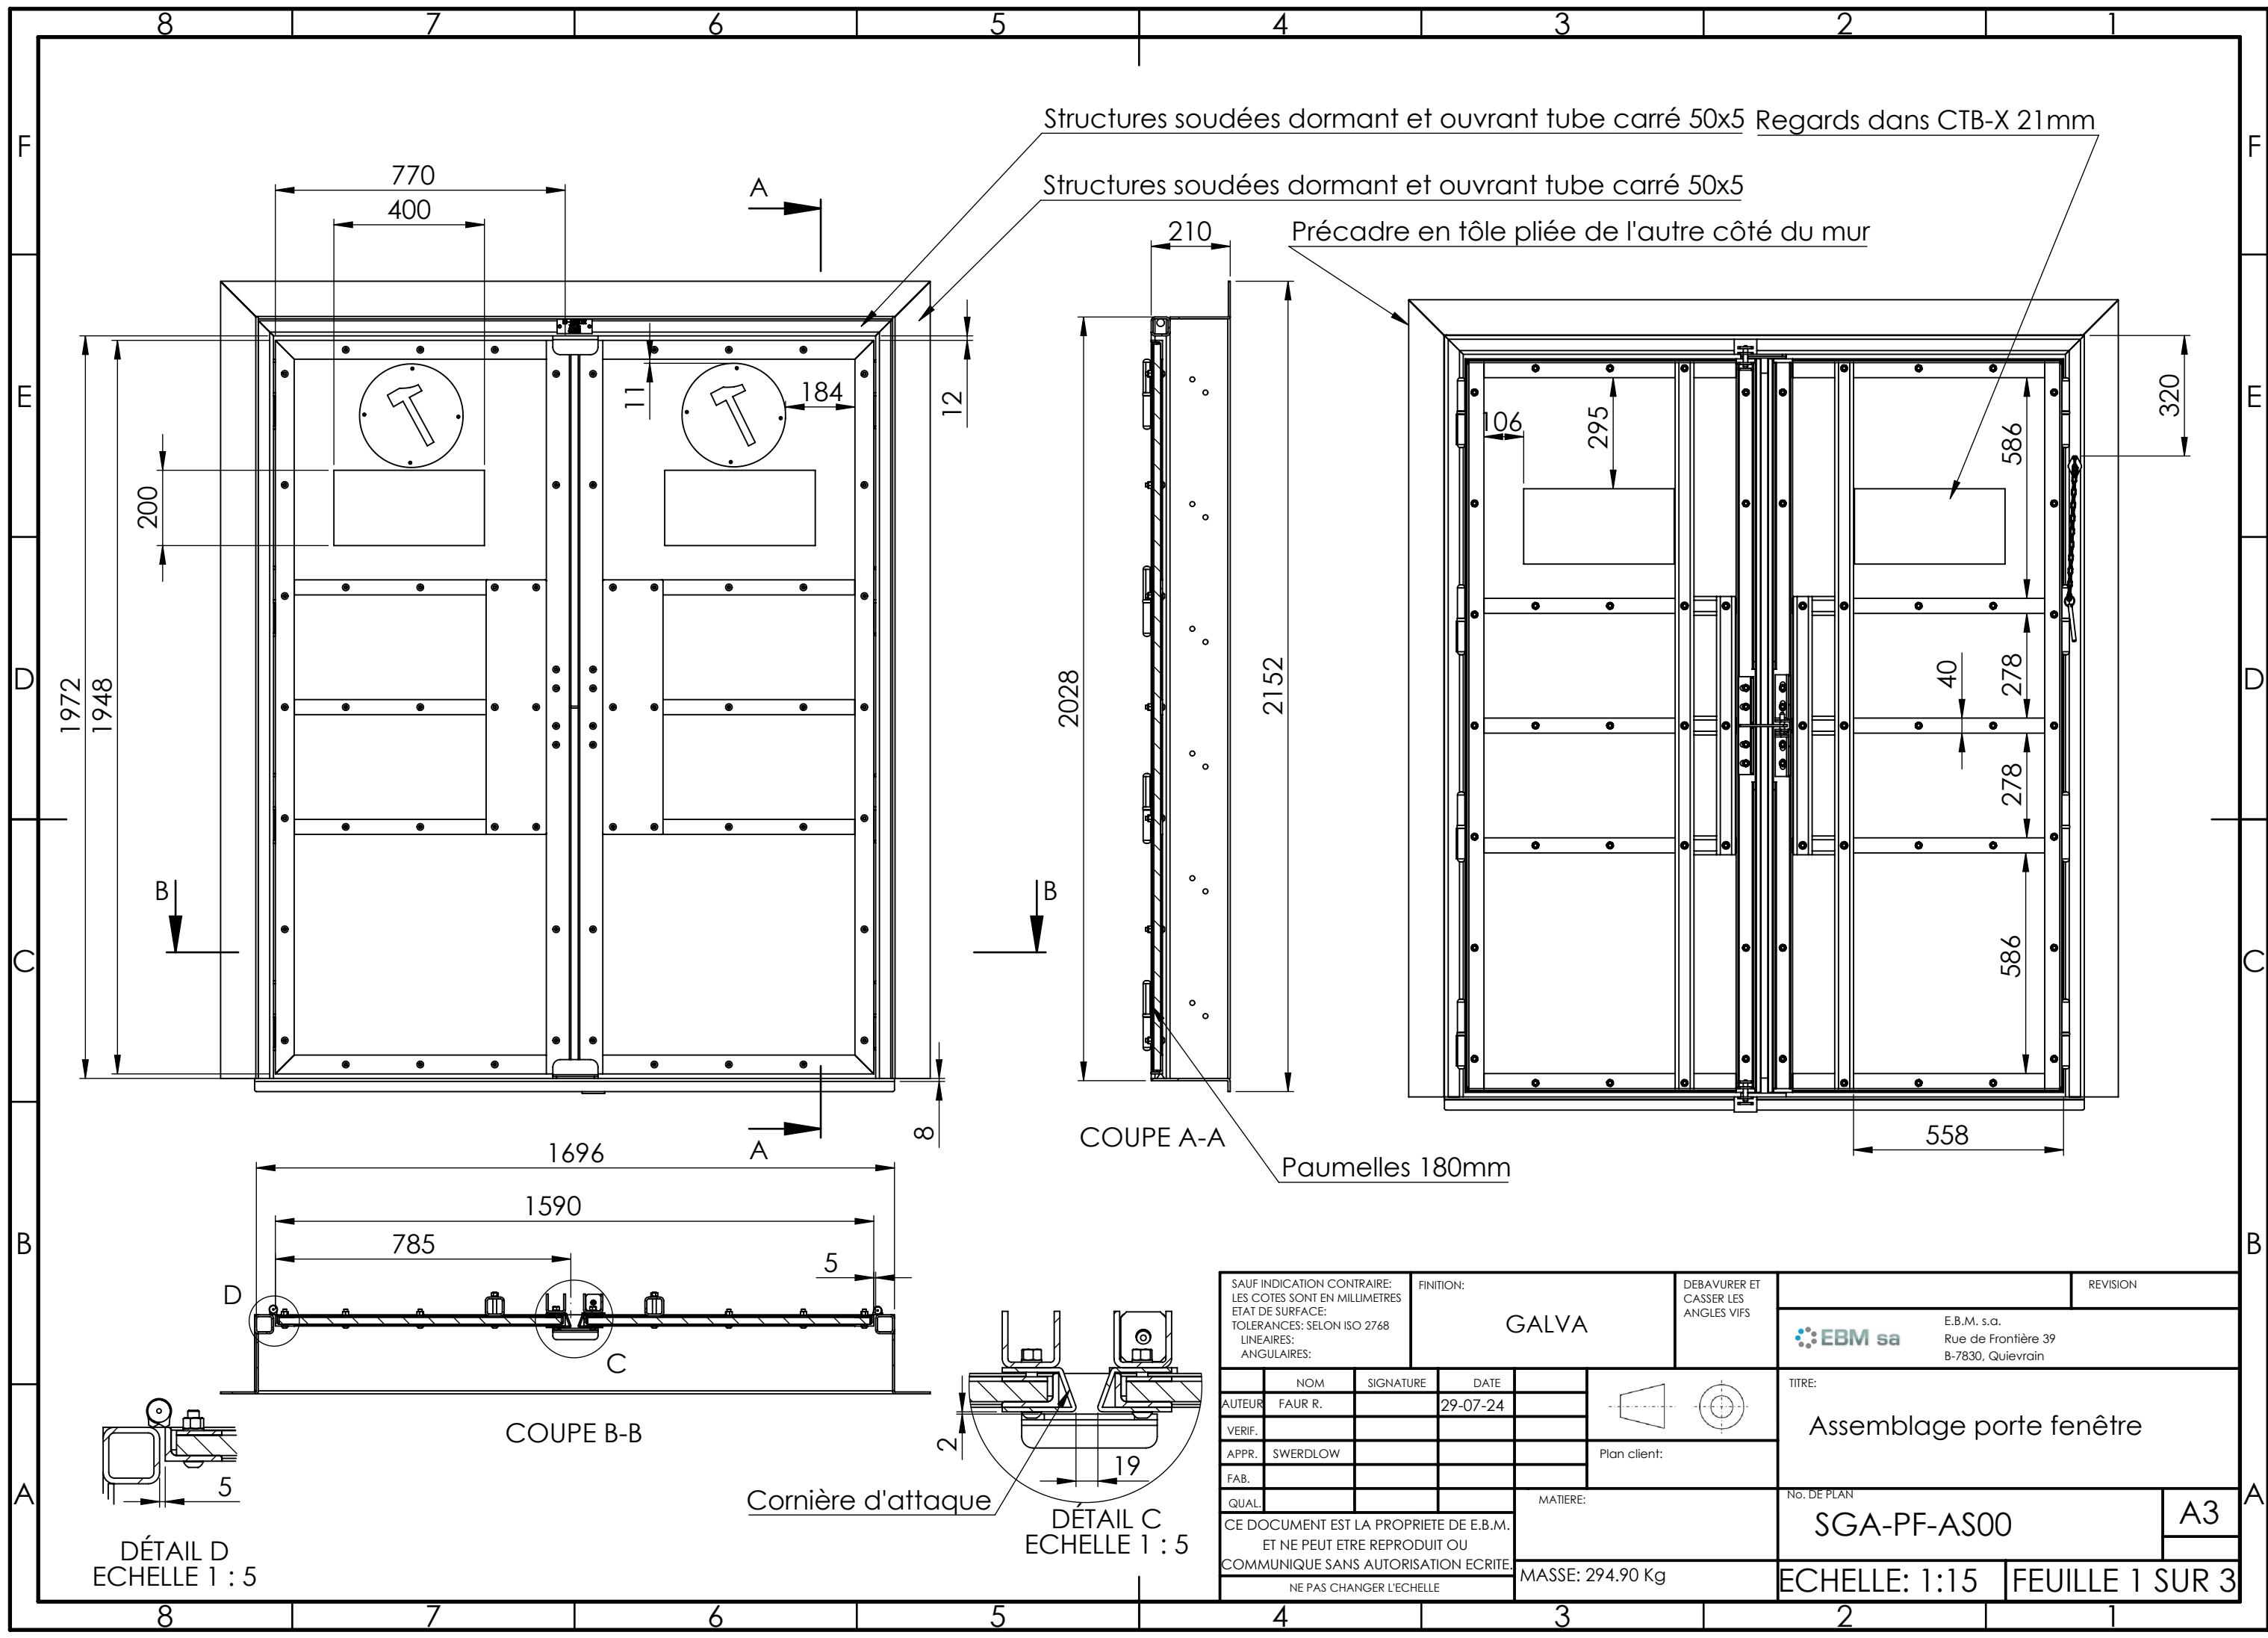


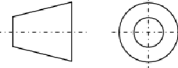

SAUF INDICATION CONTRAIRE: LES COTES SONT EN MILLIMETRES ETAT DE SURFACE: TOLERANCES: SELON ISO 2768 LINEAIRES: ANGULAIRES:				FINITION: GALVA		DEBAVURER ET CASSER LES ANGLES VIFS		REVISION	
								E.B.M. s.a. Rue de Frontière 39 B-7830, Quievrain	
	NOM	SIGNATURE	DATE			TITRE: Assemblage porte fenêtre			
AUTEUR	FAUR R.		29-07-24						
VERIF.									
APPR.	SWERDLOW								
FAB.				Plan client:					
QUAL.				MATERIE:		No. DE PLAN		A3	
CE DOCUMENT EST LA PROPRIETE DE E.B.M. ET NE PEUT ETRE REPRODUIT OU COMMUNIQUE SANS AUTORISATION ECRITE.						SGA-PF-AS00			
NE PAS CHANGER L'ECHELLE						MASSE: 294.90 Kg			
						ECHELLE: 1:15		FEUILLE 1 SUR 3	

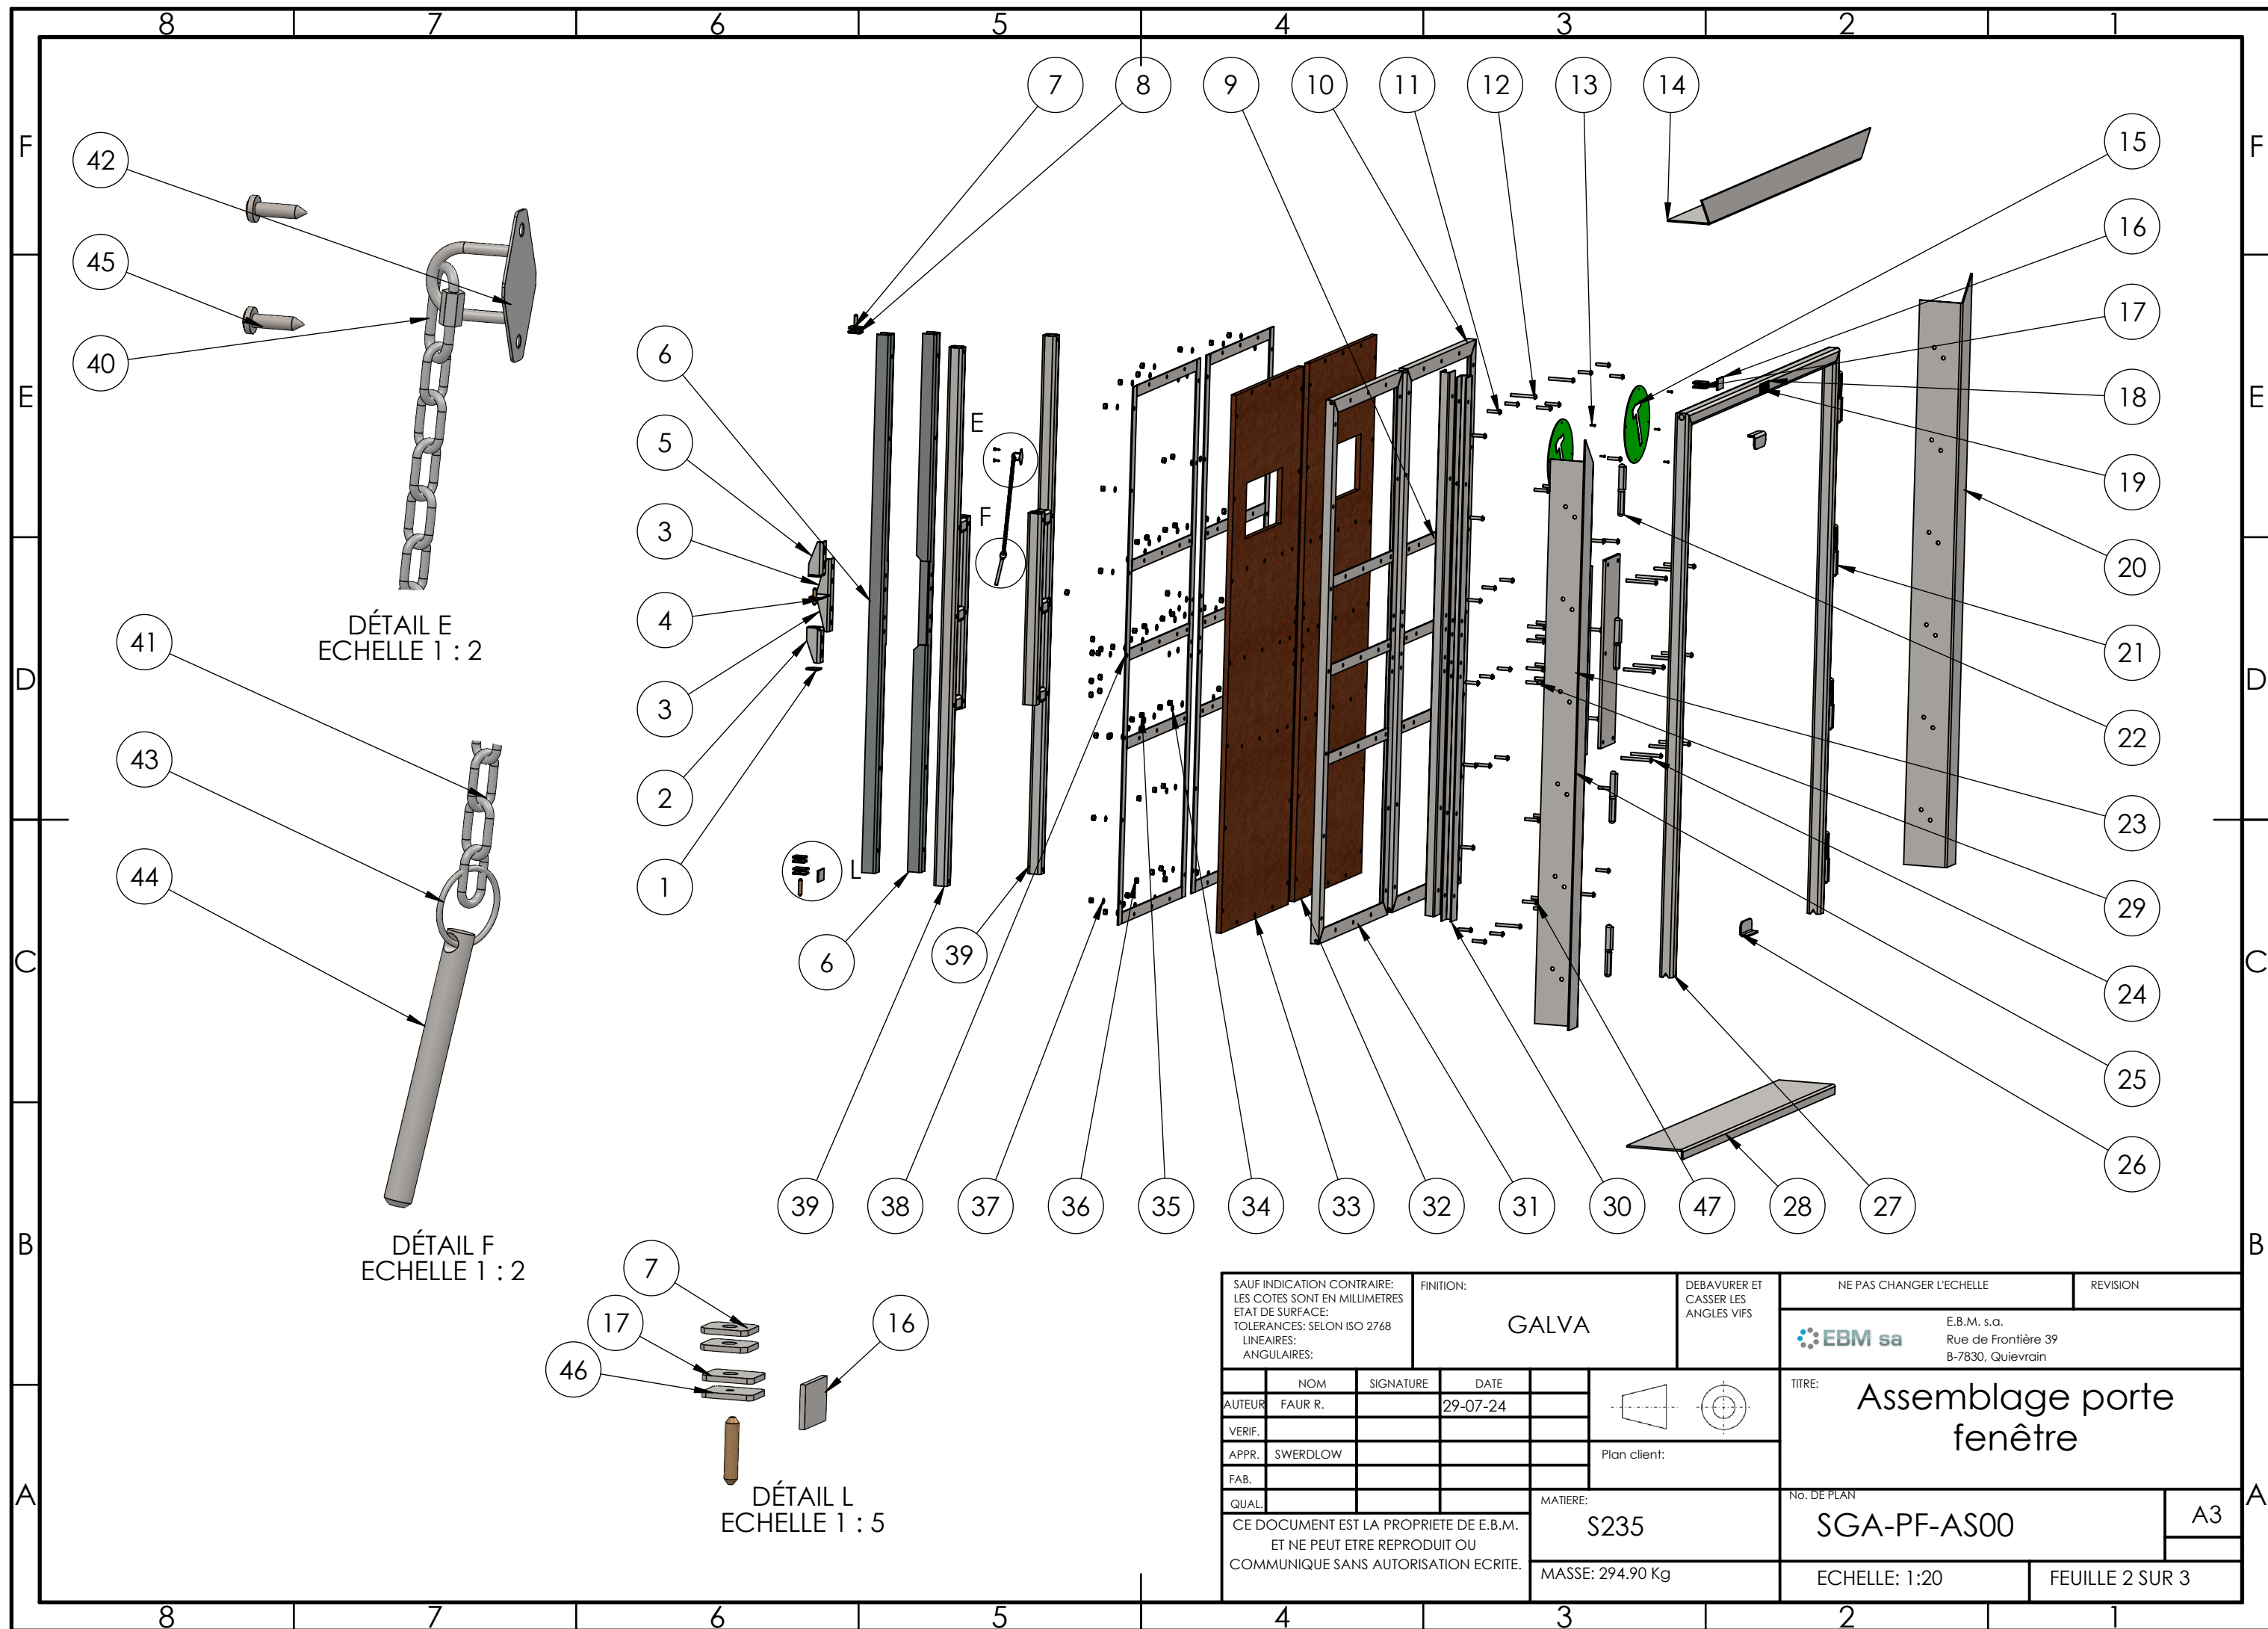

87654321

F

E

D


C

B

A

87654321

No. ARTICLE	NUMERO DE PIECE	DESCRIPTION	QTE	No. ARTICLE	NUMERO DE PIECE	DESCRIPTION	QTE
1	SGA-SEV-PR02	Plat 35x45x5	1	26	SGA-PF-PR08	Tapée	2
2	SGA-SEV-PR01	SERRURE OUVRANT BASE PLIE	1	27	SGA-PF-PR01	Encadrement de la porte	1
3	SGA-SEV-PR04	Sist verr 40x50x260-5mm	1	28	SGA-PF-PR07	COUVERTINE 1700X210X35	1
4	SGA-SEV-PR05	Tôle 130x45-5mm	1	29	ISO 7380 - M10 x 60-40N	Vis tête bombé Allen M10 EZ	8
5	SGA-SEVR-PR03	SERR OUVRANT PLIE	1	30	SGA-PF-PR31a	Tôle pliée 20°	2
6	SGA-PF-PR36a	Montant tôle plié 50x50-5mm L1928	2	31	SGA-PF-PR024	Cadre avec cornière	1
7	SGA-SF04-PR02	Guide-tourillon 40x45-5mm	3	32	SGA-PF-PR26	CTB-X 18mm750,00X1928,00	1
8	SGA-SF04-PR01	Arrêt -tourillon 40x45-5mm	1	33	SGA-PF-PR26	CTB-X 18mm750,00X1928,00	1
9	SGA-PF-PR037	PLAT 669X40-5mm	6	34	Washer DIN 125 - A 10.5	Rondelle plate M10	12
10	SGA-PF-PR024	Cadre avec cornière	1	35	DIN EN ISO 7040 - M10 - N	Ecrou Nylstop M10 EZ	12
11	ISO 7380 - M10 x 45 - 40N	Vis tête bombé Allen M10 EZ	34	36	ISO - 4034 - M10 - N	Ecrou M10 EZ	54
12	ISO 7380 - M10 x 90-40N	Vis tête bombé Allen M10 EZ	4	37	Spring washer DIN 127 - A10	Rondelle Grower pour M10	54
13	WOOD_SCREWS_TYPE1 36 M4X16-N	Vis a bois tête ronde PZ 4x16 EZ	8	38	SGA-PF-PR34	Contre-plat ouvrant PF 750,00X1928,00-4,00mm	2
14	SGA-PF-PR33	Partie supérieure encadrement L1884,50	1	39	SGA-PF-PR35	Struct. soudée profil carré 50x50x5 ouvrant	2
15	SGA-TEF-PR01	Tôlerie effractable	2	40	SGA-CHN-PR05	Fausse maille	1
16	SGA-SF04-PR03	Plat 40x5 Lg.60	2	41	SGA-CHN-PR01	Chaînette L1200	1
17	SGA-SF04-PR04	Plat 40x50x5	3	42	SGA-CHN-PR06	Pontet sur platine	1
18	SGA-PID-PR01	Plaque d'identification	1	43	SGA-B2-PR17	Anneau clé Ø28mm	1
19	Rivet STD ALU	Rivet standard Alu. tête plate Dia.4x12	2	44	SGA-B2-PR18	Rond Ø10x100-Goupille	1
20	SGA-PF-PR32	Partie droite encadrement de finition	1	45	Tapping screw DIN 7049 ST4.8 19	Vis autotaraudeuse DIN 7500 4.8x20	2
21	SGA-PAU-PR03	08R5220AIR180BR+ROUL paumelle 180mm	4	46	SGA-SF04-PR09	Plat 40x50x5 TROU Ø7	1
22	SGA-PAU-PR03	08R5220AIR180BR+ROUL paumelle 180mm	4	47	ISO 7380 - M10 x 50 - 40N	Vis tête Allen M10	8
23	SGA-PF-PR19	Plaque de blindage P.F.	2				
24	ISO 7380 - M10 x 110-40N	Vis tête bombé Allen M12 EZ	12				
25	SGA-PF-PR32sym	Partie gauche encadrement de finition	1				

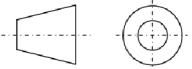SAUF INDICATION CONTRAIRE: LES COTES SONT EN MILLIMETRES ETAT DE SURFACE: TOLERANCES: SELON ISO 2768 LINEAIRES: ANGULAIRES:				FINITION: GALVA		DEBAVURER ET CASSER LES ANGLES VIFS		NE PAS CHANGER L'ECHELLE		REVISION	
NOM		SIGNATURE		DATE				TITRE: Assemblage porte fenêtre			
AUTEUR FAUR R.				29-07-24							
VERIF.											
APPR. SWERDLOW											
FAB.											
QUAL						MATERIE: S235		No. DE PLAN SGA-PF-AS00			
CE DOCUMENT EST LA PROPRIETE DE E.B.M. ET NE PEUT ETRE REPRODUIT OU COMMUNIQUE SANS AUTORISATION ECRITE.						MASSE: 294.90 Kg		ECHELLE: 1:20		FEUILLE 3 SUR 3	

87654321

F

E

D

C

B

A

87654321