

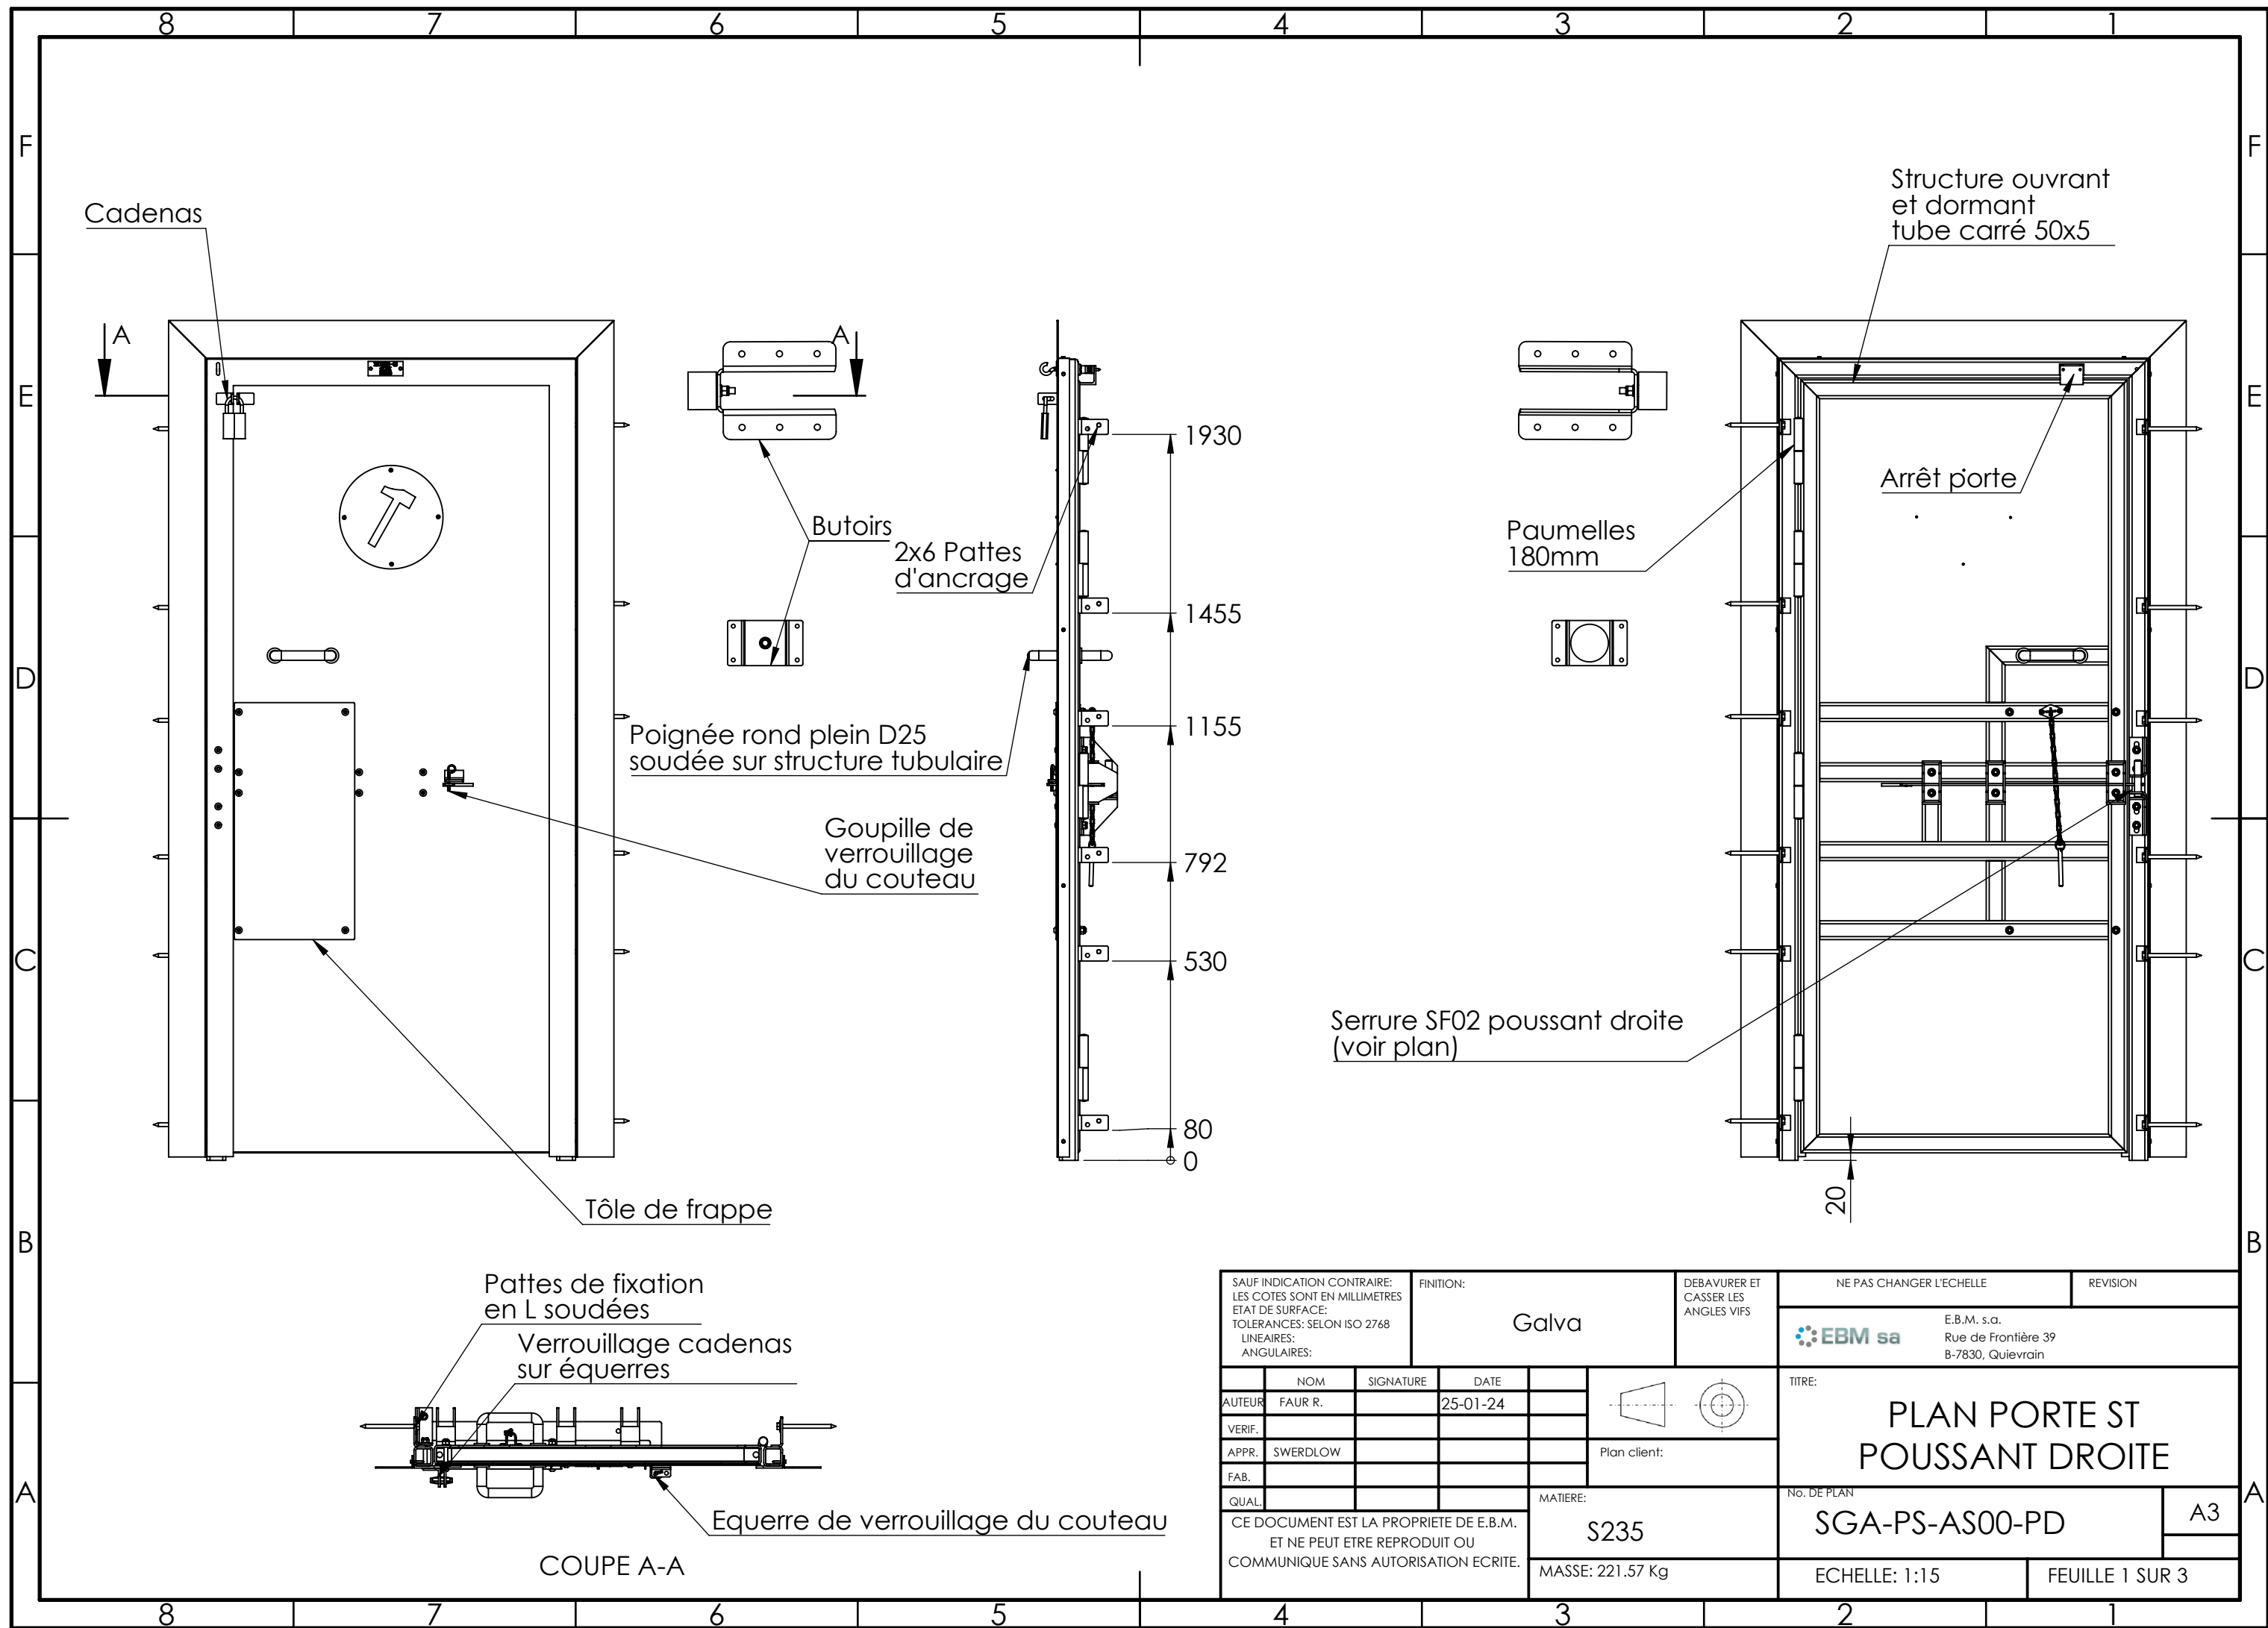


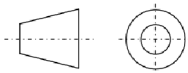

SAUF INDICATION CONTRAIRE: LES COTES SONT EN MILLIMETRES ETAT DE SURFACE: TOLERANCES: SELON ISO 2768 LINEAIRES: ANGULAIRES:				FINITION: Galva		DEBAVURER ET CASSER LES ANGLES VIFS		NE PAS CHANGER L'ECHELLE		REVISION							
								E.B.M. s.a. Rue de Frontière 39 B-7830, Quievrain									
	NOM	SIGNATURE	DATE			TITRE: PLAN PORTE ST POUSSANT DROITE											
AUTEUR	FAUR R.		25-01-24														
VERIF.																	
APPR.	SWERDLOW																
FAB.																	
QUAL.					Plan client:	No. DE PLAN SGA-PS-AS00-PD											
CE DOCUMENT EST LA PROPRIETE DE E.B.M. ET NE PEUT ETRE REPRODUIT OU COMMUNIQUE SANS AUTORISATION ECRITE.					MATERIE: S235							A3					
					MASSE: 221.57 Kg												
					ECHELLE: 1:15					FEUILLE 1 SUR 3							

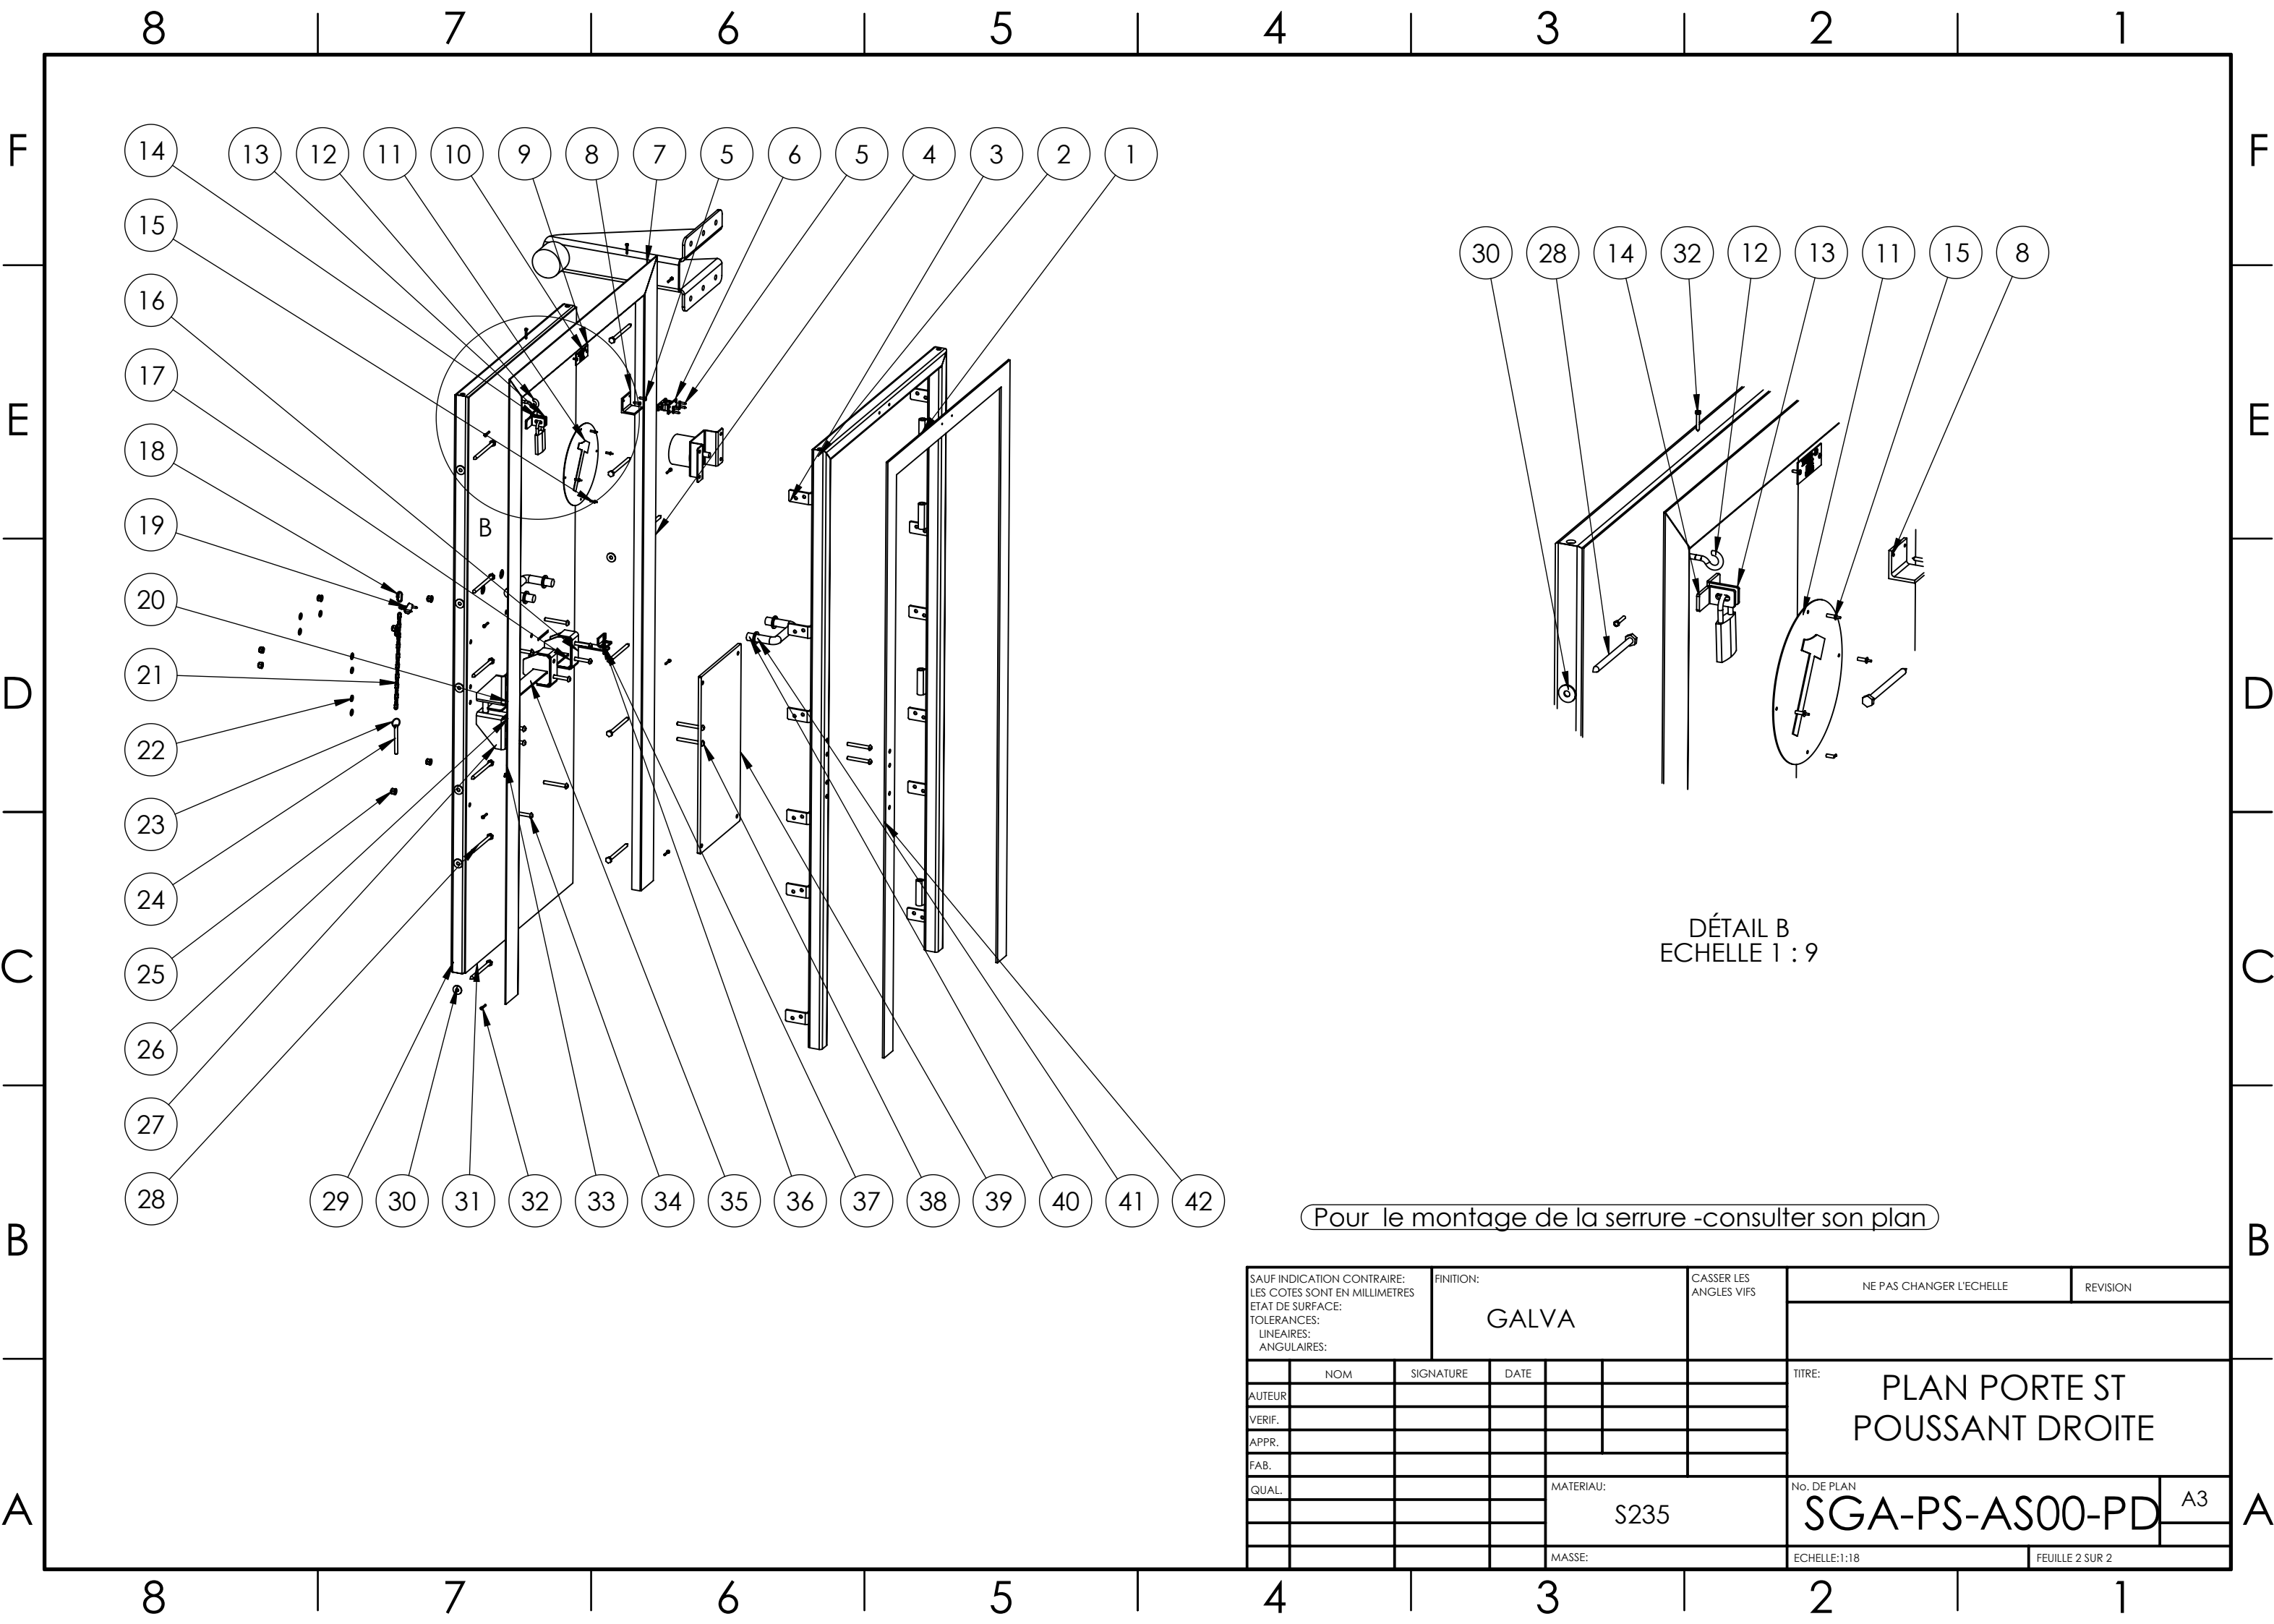

Pour le montage de la serrure -consulter son plan

SAUF INDICATION CONTRAIRE: LES COTES SONT EN MILLIMETRES ETAT DE SURFACE: TOLERANCES: LINEAIRES: ANGULAIRES:				FINITION: GALVA		CASSER LES ANGLES VIFS		NE PAS CHANGER L'ECHELLE	REVISION
	NOM	SIGNATURE	DATE					TITRE: PLAN PORTE ST POUSSANT DROITE	
AUTEUR									
VERIF.									
APPR.									
FAB.									
QUAL.						MATERIAU: S235		No. DE PLAN	
								SGA-PS-AS00-PD	
						MASSE:		ECHELLE:1:18	
								FEUILLE 2 SUR 2	

No. ARTICLE	NUMERO DE PIECE	DESCRIPTION	QTE	No. ARTICLE	NUMERO DE PIECE	DESCRIPTION	QTE
1	SGA-PAU-PR03	Paumelle Maroc 180mm REF:08R5120 R.B.	4	24	SGA-B2-PR18	Rond Ø10x100-Goupille	1
2	SGA-PS-PR14	Dormant porte standard	1	25	Ecrou frein M10	Ecrou frein "Nylstop" M10 ISO7040 ELZN	14
3	SGA-PATTE-80x40-EP.5	Patte de fixation	12	26	SGA-PS-PR16	Plat 95x40x5	1
4	SGA-PS-PR80PDB	Tôle facade latérale	1	27	SGA-PS-PR15	Sist verr inf 100x115x45-5mm	1
5	Tapping Screw	Vis autotaraudeuse DIN 7500 M5X25	8	28	Tirefond Ø10x150	Tirefond Ø10x150 avec cheville Ø12	12
6	SGA-ARP-PR02	ARRET PORTE	1	29	SGA-PS-PR01	Ossature porte standard	1
7	SGA-PS-PR81PD	Cache facade supérieur 1183,00x33x103	1	30	Washer DIN 9021 - 10.5	Rondelle plate large M10	12
8	SGA-ARP-PR01	Profil L 50x50x5-61	1	31	SGA-PS-PR03	Tôle de porte standard - 2055x838x3	1
9	SGA-PID-PR01	Plaque d'identification	1	32	Tapping screw DIN 7976-ST4.8x32-C-N	VIS TH AUTOFORANTE	10
10	Rivet STD ALU	Rivet standard Alu. tête plate Dia.4x12	2	33	SGA-PS-PR80PDA	Tôle facade latérale	1
11	SGA-TEF-PR01	Tôlerie effractable	1	34	ISO 7380 - M10 x 80- 40N	Vis tête bombé empreinte hex M10x80 EZ	12
12	Piton ouvert 8x120	Piton accroche cadenas soudé sur cadre Ø8 (peut être plus court)	1	35	SGA-PS-PR12	Plat de fermeture - S450	1
13	SGA-CDN-PR02	Patte de fix cadenas longue 30x58x45-5mm	1	36	SGA-PS-PR19	Plat pour goupille	1
14	SGA-CDN-PR01	Patte de fix cadenas courte 50x45x30-5mm	1	37	SGA-PS-PR20	Goupille Dia.6 Lg.70 ELZN	1
15	GB_CONNECTING_PIECE_RIVET_CHDR	Rivet pop 4.8x16	4	38	ISO 7380 - M10 x 90- 40N	Vis tête bombé Allen M10 EZ	2
16	SGA-PS-PR07	Tôle plie 115x50x50-5mm	3	39	SGA-PS-PR05	Plaque de blindage 1cm boulonnée 630x320	1
17	SGA-PS-PR06	Plat 95x104x5	6	40	SGA-PS-PR02	Poignée de porte - Etiré Dia.25	2
18	SGA-CHN-PR05	Fausse maille	1	41	SGA-PS-PR11	Rondelle poignée	4
19	SGA-CHN-PR06	Pontet sur platine	1	42	SGA-PS-PR04	Plat de battement-2120X980-70-EP6mm	1
20	SGA-PS-PR09	Système de verrouillage supérieur SF02 EP5	1				
21	SGA-CHN-PR01	Chaînette Lg.400	1				
22	DIN125 M10	Rondelle plate M10 DIN125 ELZN	14				
23	SGA-B2-PR17	Anneau clé Ø28mm	1				

SAUF INDICATION CONTRAIRE: LES COTES SONT EN MILLIMETRES ETAT DE SURFACE: TOLERANCES: LINEAIRES: ANGULAIRES:						FINITION: GALVA		CASSER LES ANGLES VIFS		NE PAS CHANGER L'ECHELLE		REVISION	
	NOM		SIGNATURE		DATE					TITRE: PLAN PORTE ST POUSSANT DROITE			
AUTEUR													
VERIF.													
APPR.													
FAB.													
QUAL.							MATERIAU: \$235			No. DE PLAN SGA-PS-AS00-PD		A3	
							MASSE:			ECHELLE:1:18		FEUILLE 2 SUR 2	